

【お知らせ】 濃飛横断自動車道（中津川工区）のこれまでの経緯と、今後の予定について

岐阜県恵那土木事務所

平素は岐阜県の道路行政に格別のご理解をいただき、厚く御礼申し上げます。

濃飛横断自動車道（中津川工区）につきましては、これまで計画に関する説明や環境調査実施に係るお願いなど、説明会や回覧板、ホームページなどにより皆様へお知らせし、ご協力いただいていたところです。

本年4月には、既に一部報道機関により報道され、ご存知の方も多くお見えになるかと思いますが、この中津川工区が国の補助事業として新規事業化されました。ここでは、これまでの経緯と共に、今後の予定につきましてお知らせします。

【これまでの経緯】

（地域全体への説明会の開催状況）

H25.8.20、22、26 「リニア中央新幹線坂本地区まちづくり説明会」

場所：東美濃ふれあいセンター、茄子川地域振興財団事務所、坂本公民館

内容：ルートを、縮尺3万分の1の図面に、500m直径の円で表示。

H25.11.27 「濃飛横断自動車道計画に関する説明会」

場所：東美濃ふれあいセンター

内容：ルートを、縮尺1万分の1の図面に、500m幅の帯で表示。

H26.3.19、21 「濃飛横断自動車道計画に関する説明会」

場所：東美濃ふれあいセンター、坂本公民館

内容：ルートを、縮尺2500分の1の図面に、都市計画原案で表示。

⇒（結果）本案を都市計画案として、都市計画手続きを進める。

（関係地区毎の説明会の開催状況）

H26.1.10、5.16：坂本16区

H26.5.20：坂本1、2、5区

H26.5.23：坂本11-1、11-2区

H26.5.27：坂本12-1、12-3、12-4区

H26.5.30：坂本15区

H26.6.6：駒場第23区

H26.7.4：坂本1区

H26.8.21：坂本2区

（都市計画審議会など）

H26.10.9 第195回都市計画審議会

[結果] 継続審議

[理由] 意見書に対する対応方針について慎重に審議すべき案件であり、各委員が個別にその詳細内容の説明を聞きたい。

⇒（結果）事務局から都市計画審議会委員へ個別説明を実施


H27.10.8 第195回都市計画審議会（継続審議）

[結果] 原案を適当と認める。

⇒（結果）H27.10.20 岐阜県公報にて告示（岐阜県告示第620号）

H28.4.1 国の補助事業として新規事業採択

・なお、左記に記載した経緯を、H26.3の説明会で配布した資料にある「今後の流れ」の表に当てはめると、現在の状況は次のようになります。

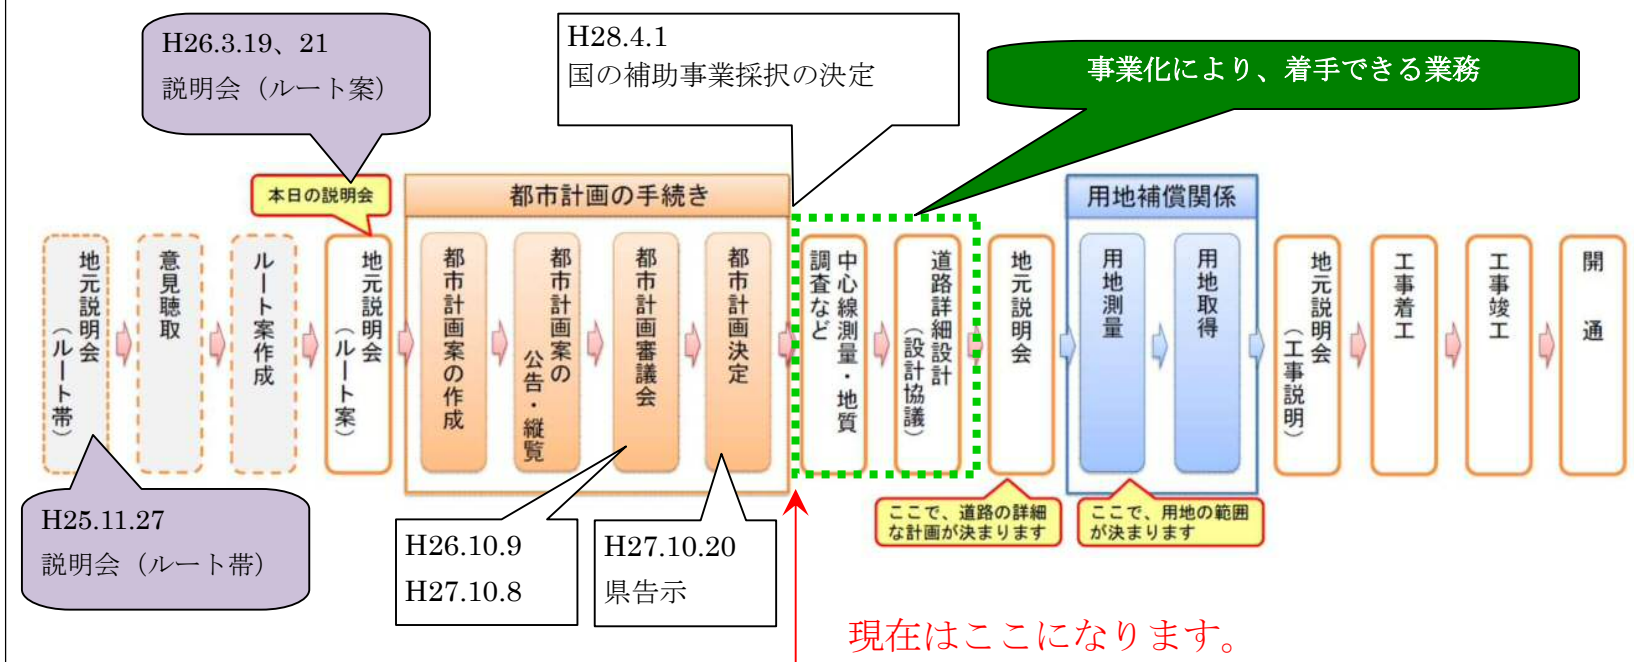

【今後の予定】

- ・これまで説明会で使用し、皆様にご覧になってきた図面は『航空測量による図面』ですが、今後は『実際に現地を測量した図面（現地測量図）』や、『地質調査』などが必要となります。
- ・この現地測量図や地質調査は、これまで各地区で頂いたご要望やご意見に対し、実現の可能性などを詳細に検討し、皆様へご回答するために必要な検討資料となる他、この測量図を基に正確な用地買収範囲を決める資料の基礎となります。
- ・これら現地作業にあたりましては、何卒皆様方のご理解、ご協力をお願いします。
- ・なお、この現地の測量などを実施する範囲につきましては、予算の制約もあることから、全区間を単年度で実施できない状況にあります。このため、具体的な範囲や内容、スケジュールにつきましては、実施する関係地区へ順次ご説明申し上げますので、よろしくをお願いします。


【お問い合わせ先】

岐阜県 恵那土木事務所 道路建設課 長瀬、箆橋、伊藤
電話：0573-26-1111（内線234、356）

濃飛横断自動車道 計画図 (1/2)

(平成26年3月19、21日説明会 使用図面)

【回覧板】

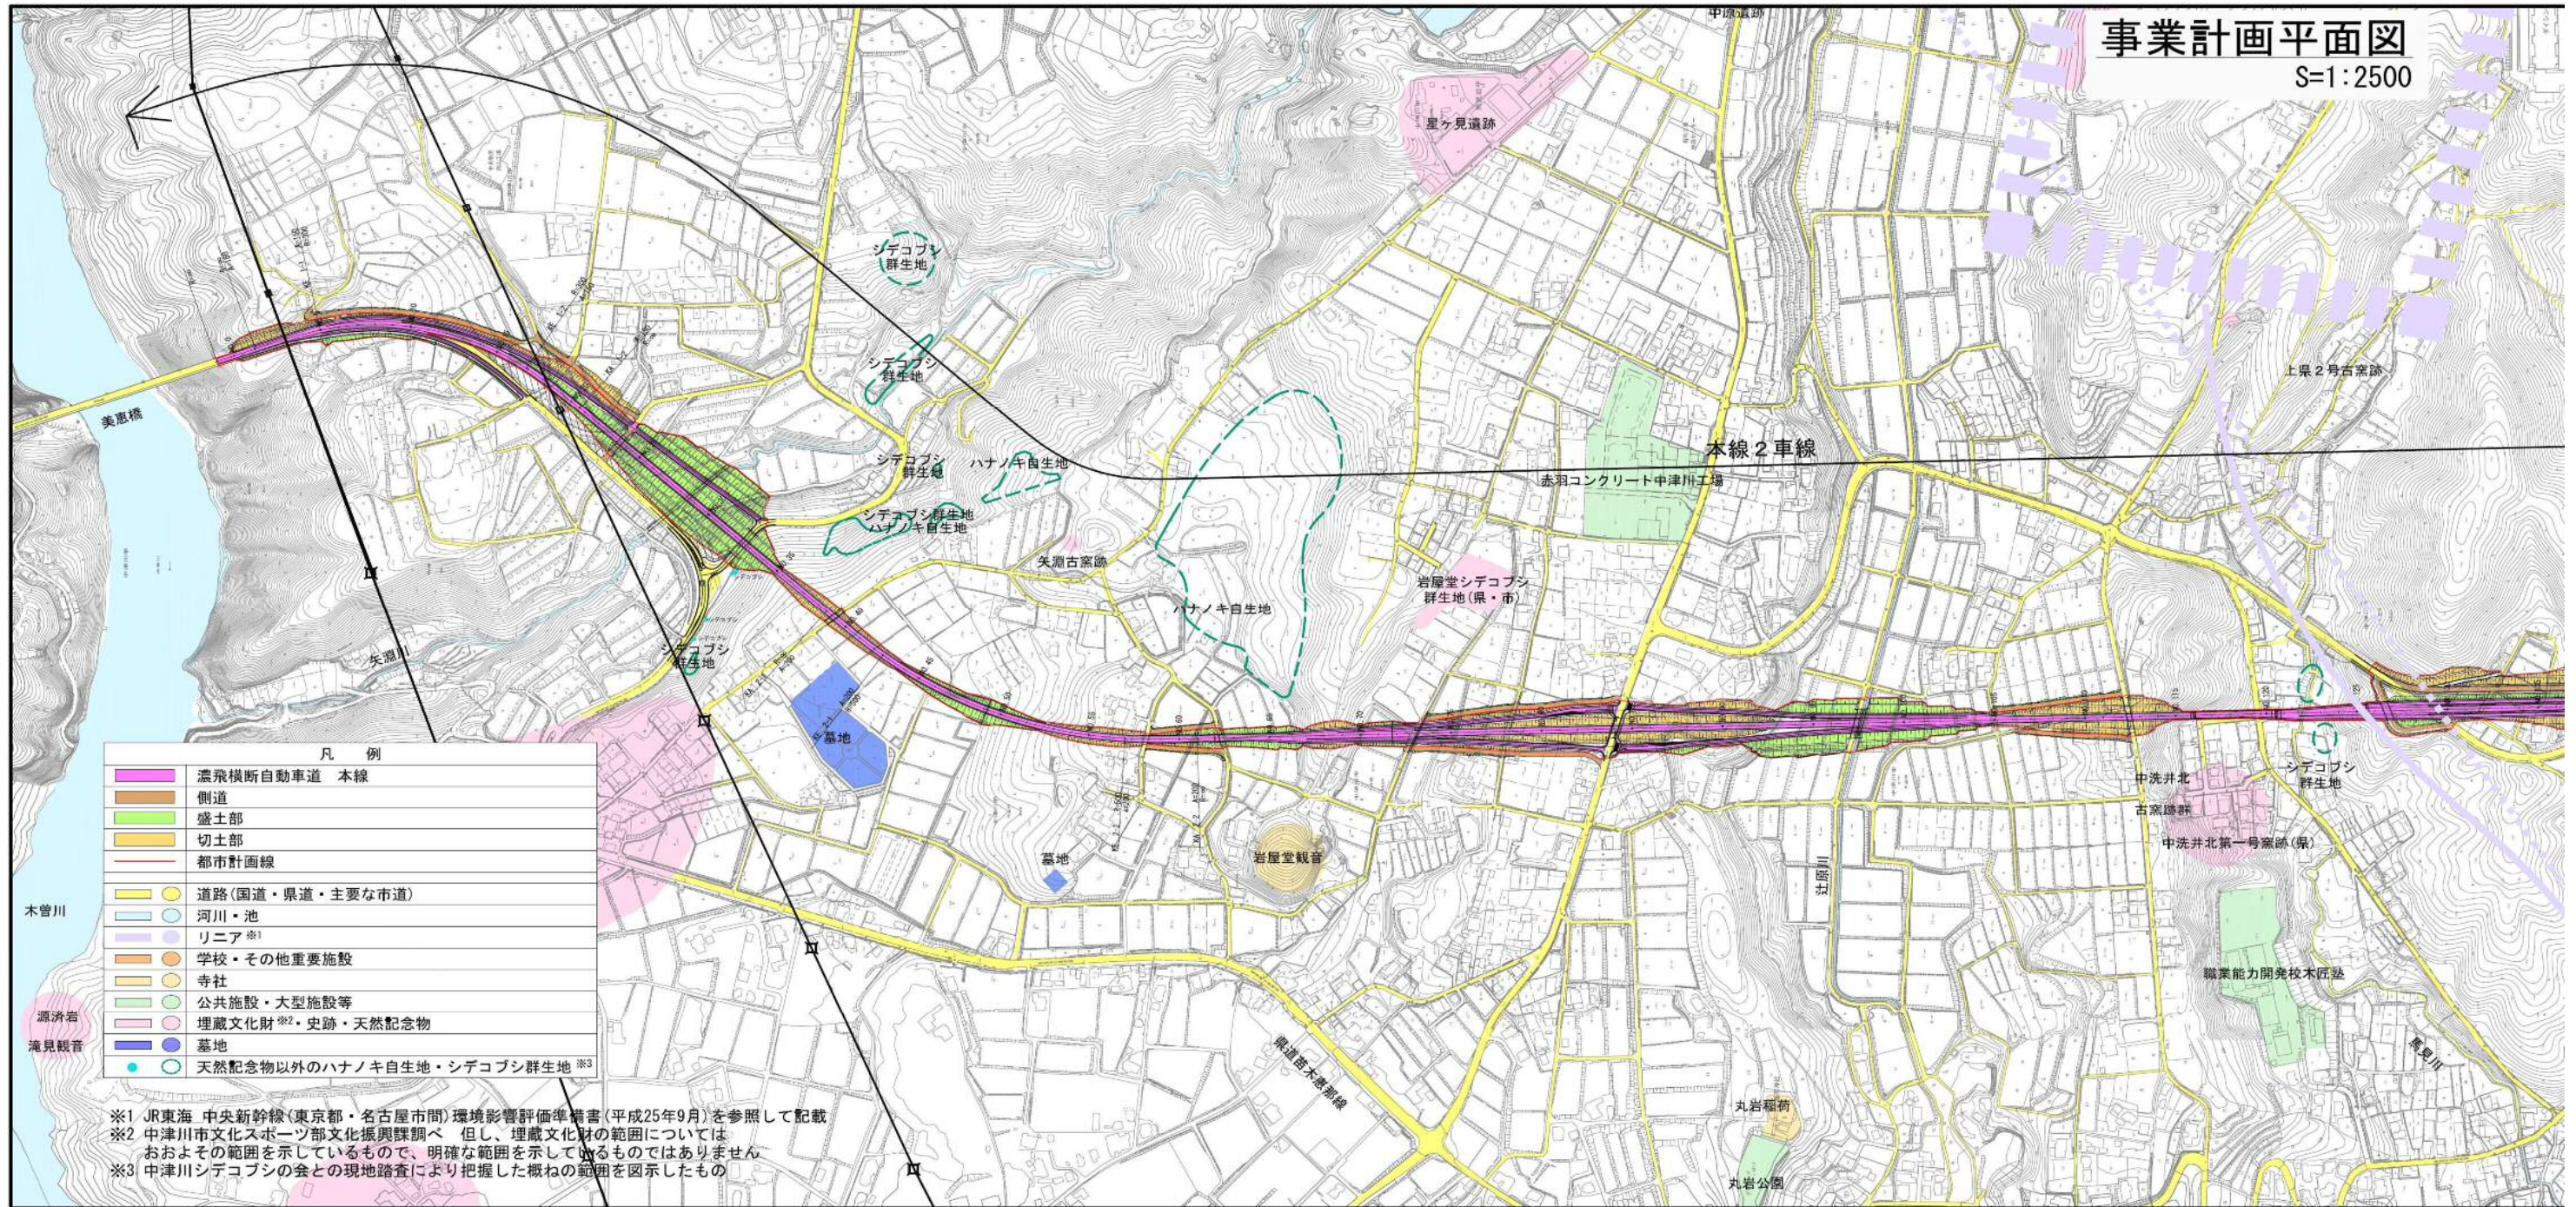


※ 本図面は、回覧板で見やすくするため、印刷する大きさを変えております。
このため、図面の表示にある「縮尺2500分の1」ではありません。

濃飛横断自動車道 計画図 (2/2)

(平成26年3月19、21日説明会 使用図面)

【回覧板】

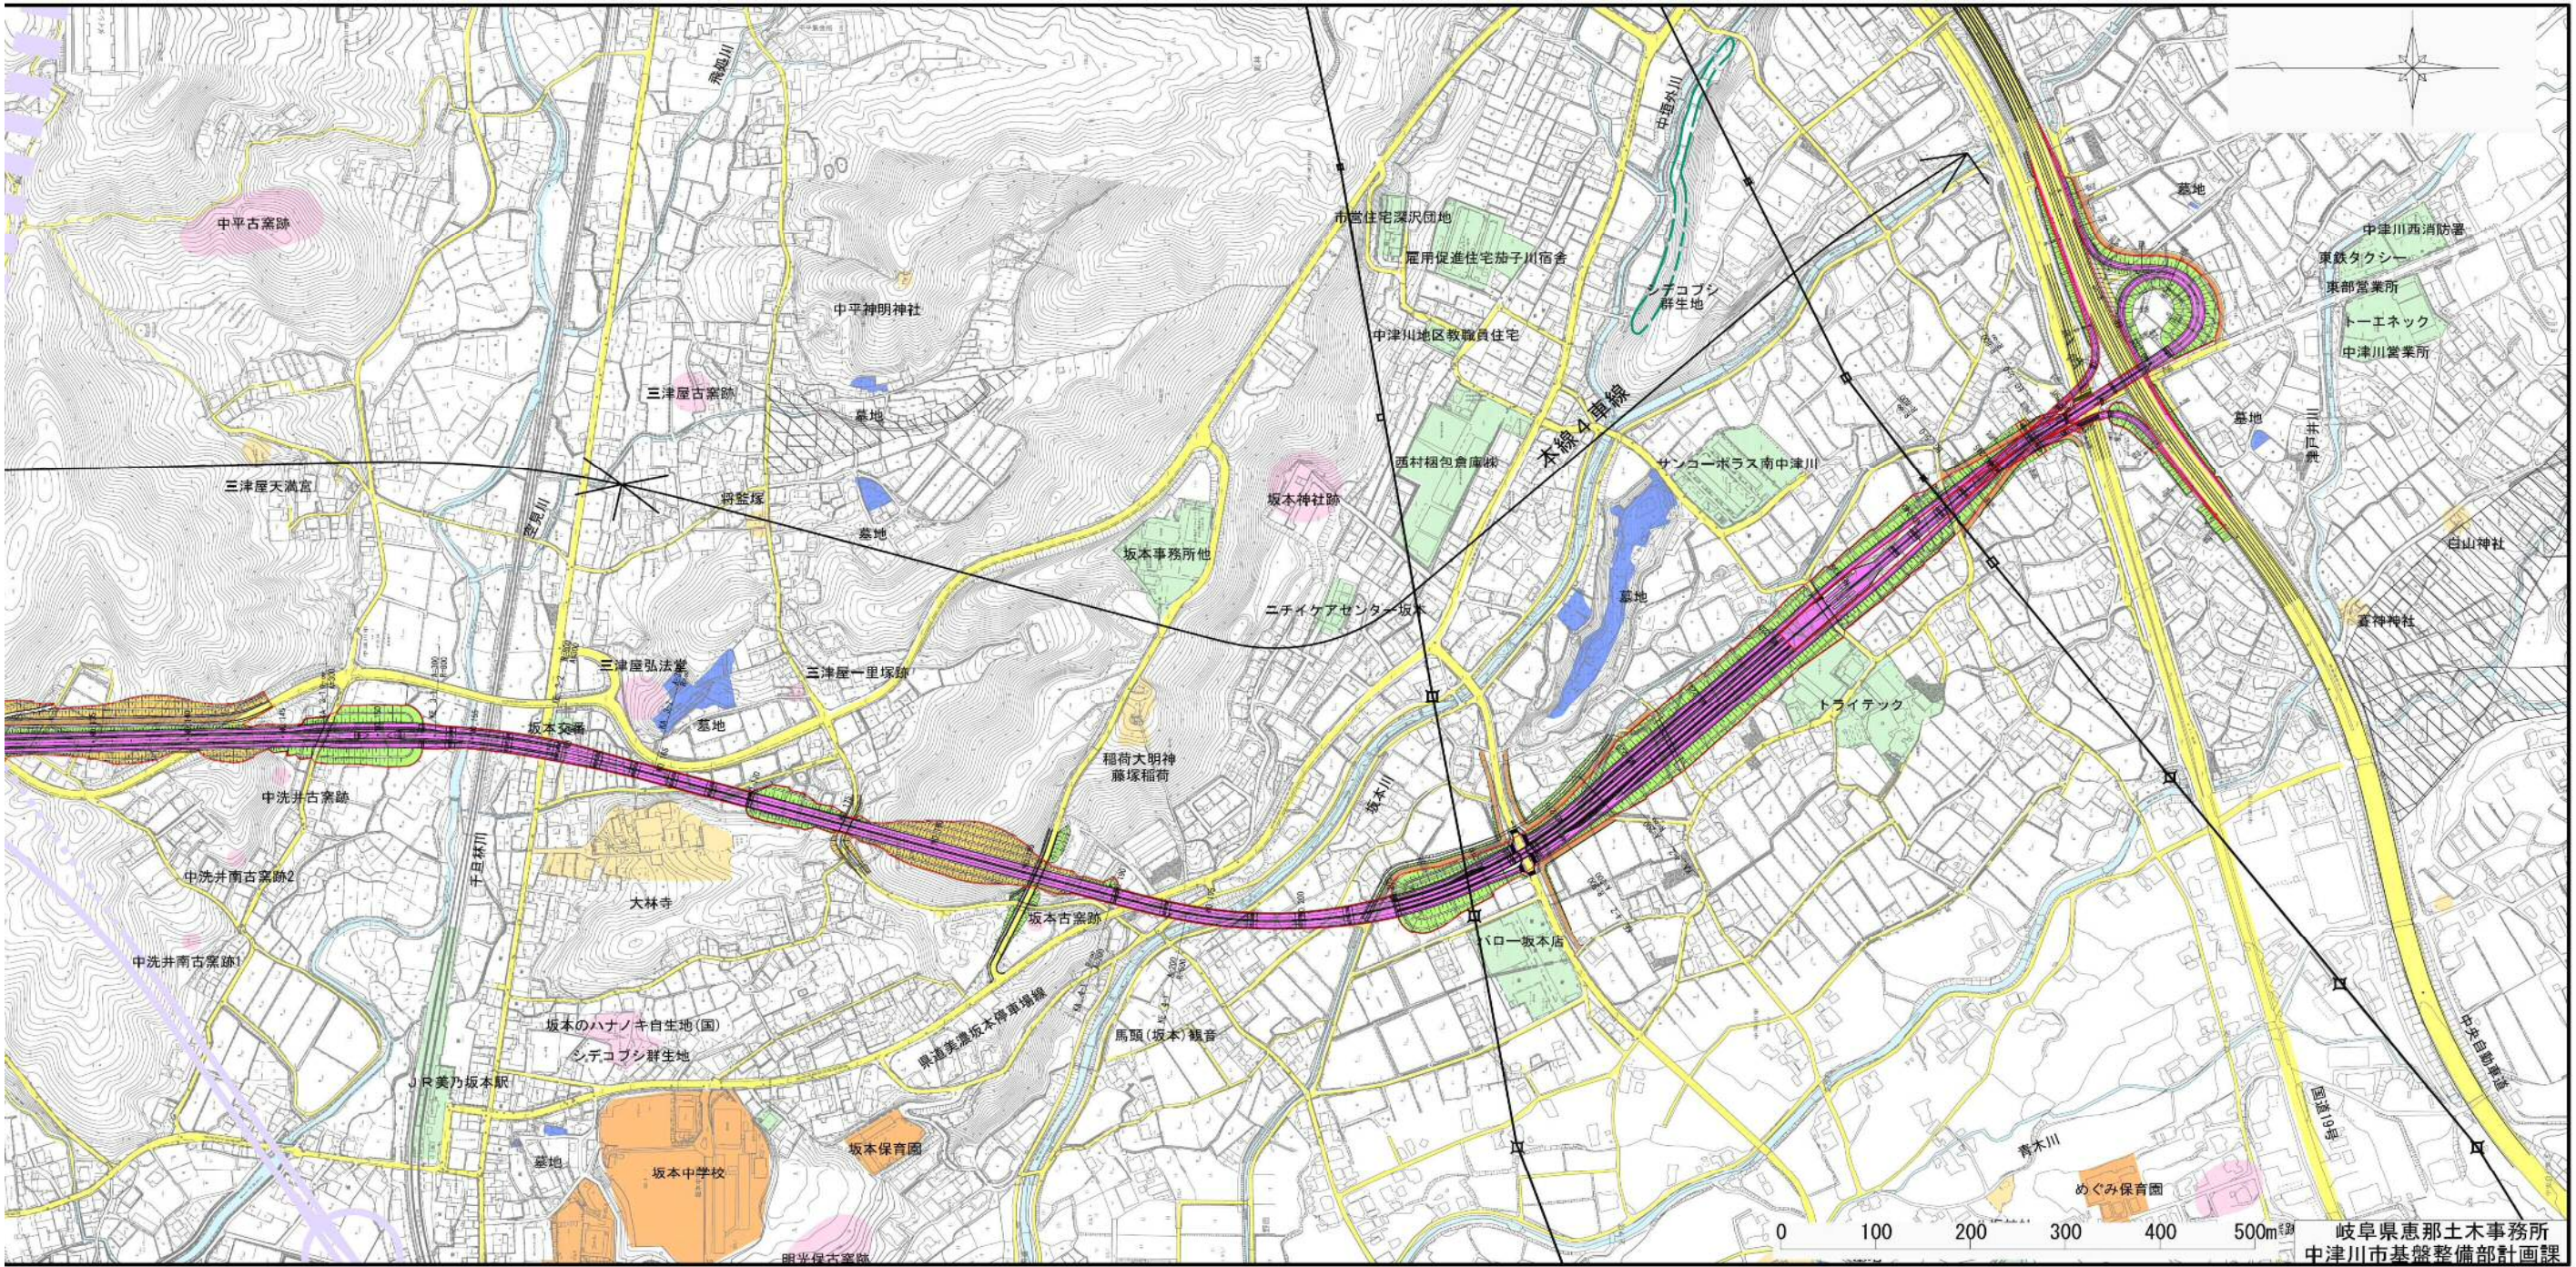

岐阜県恵那土木事務所
中津川市基盤整備部計画課
2014.3

※ 本図面は、回覧板で見やすくするため、印刷する大きさを変えております。
このため、図面の表示にある「縮尺2500分の1」ではありません。