

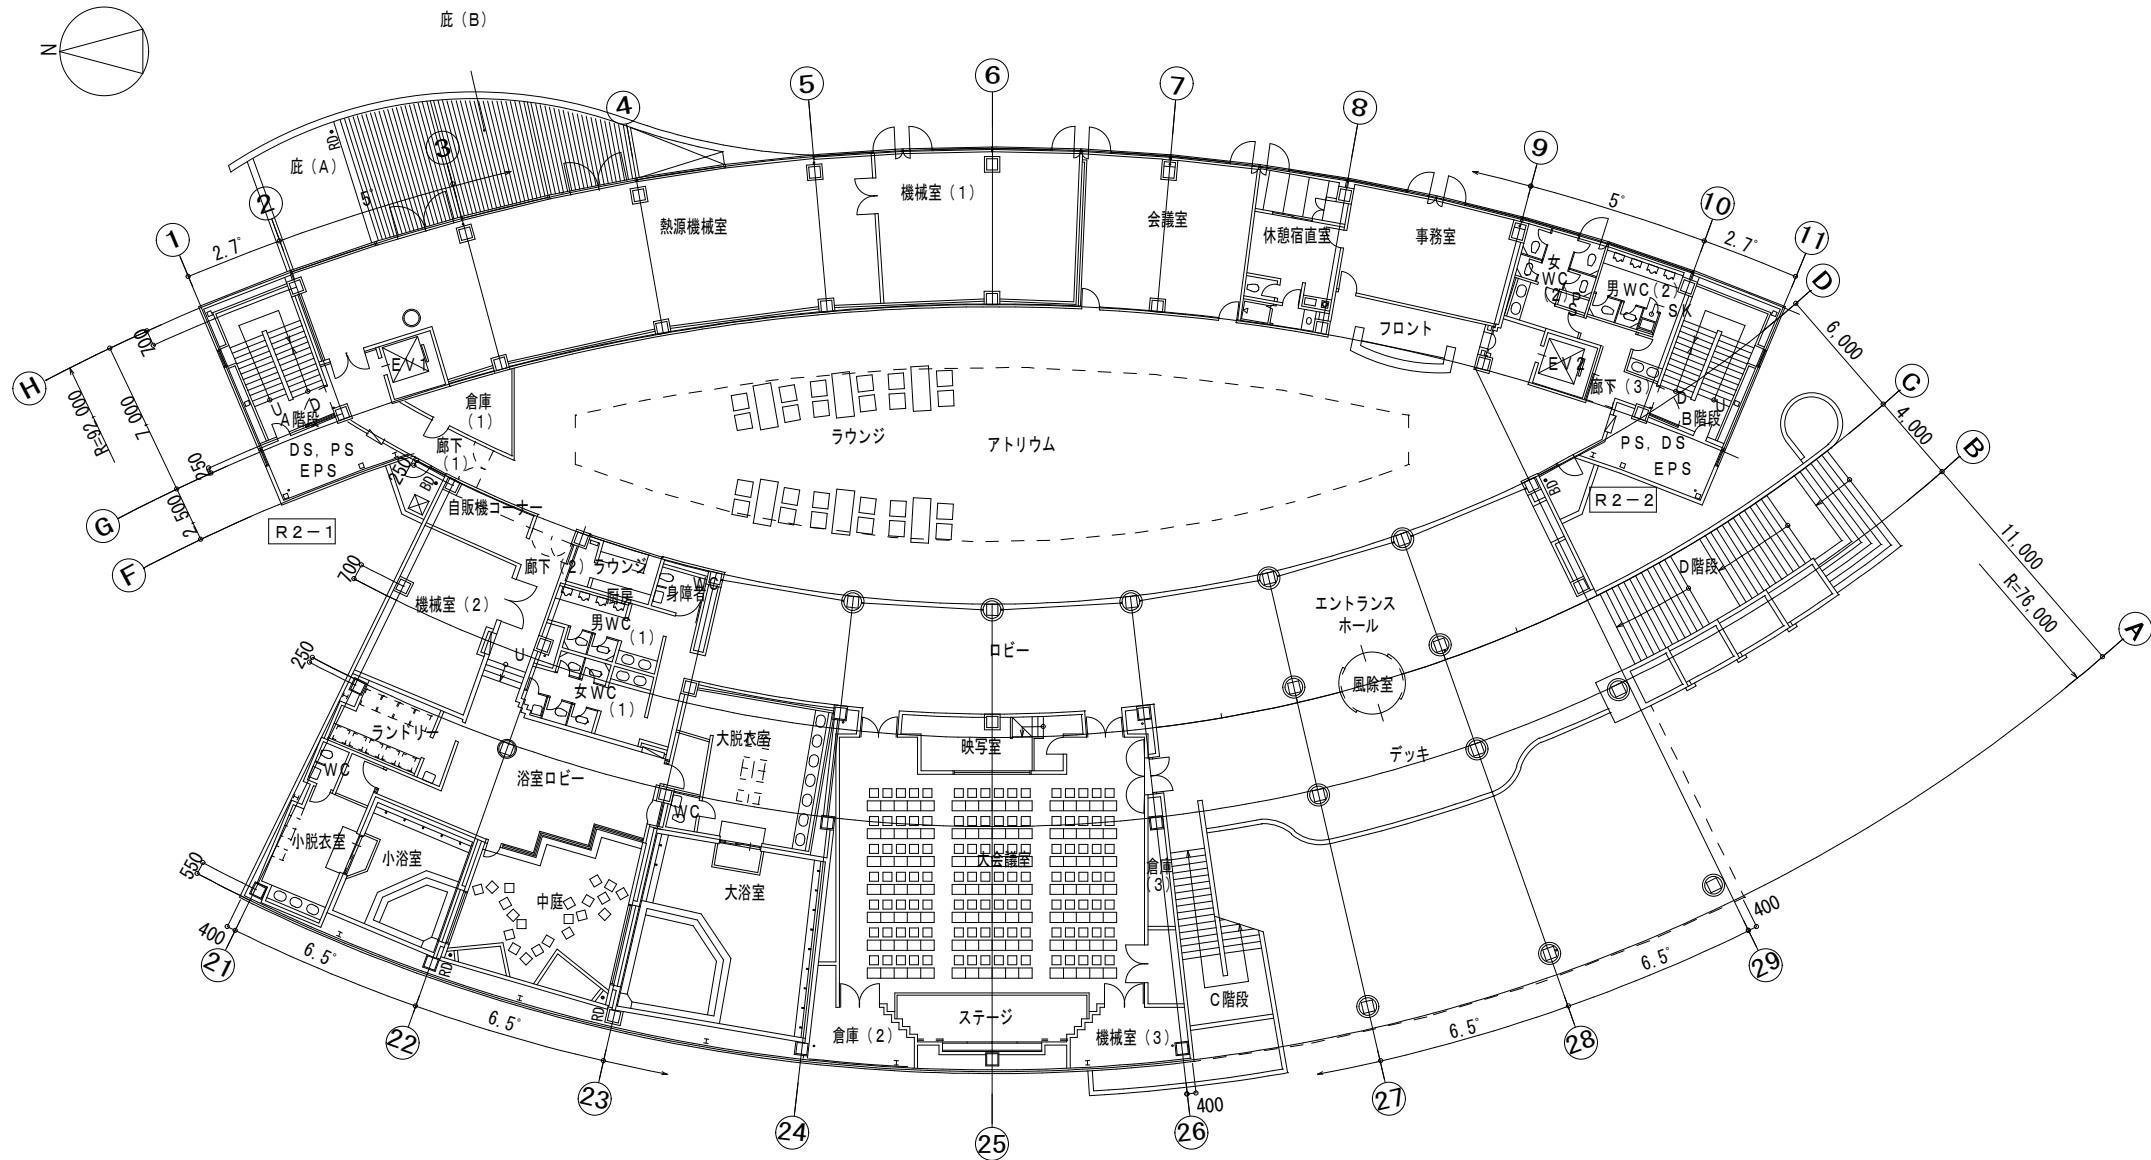
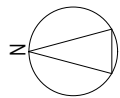


市道



岐阜県清流の国推進部 地域スポーツ課			
工事名			
種別	1階平面図	図面番号	1/7
縮尺	1/250	作成年月日	年 月

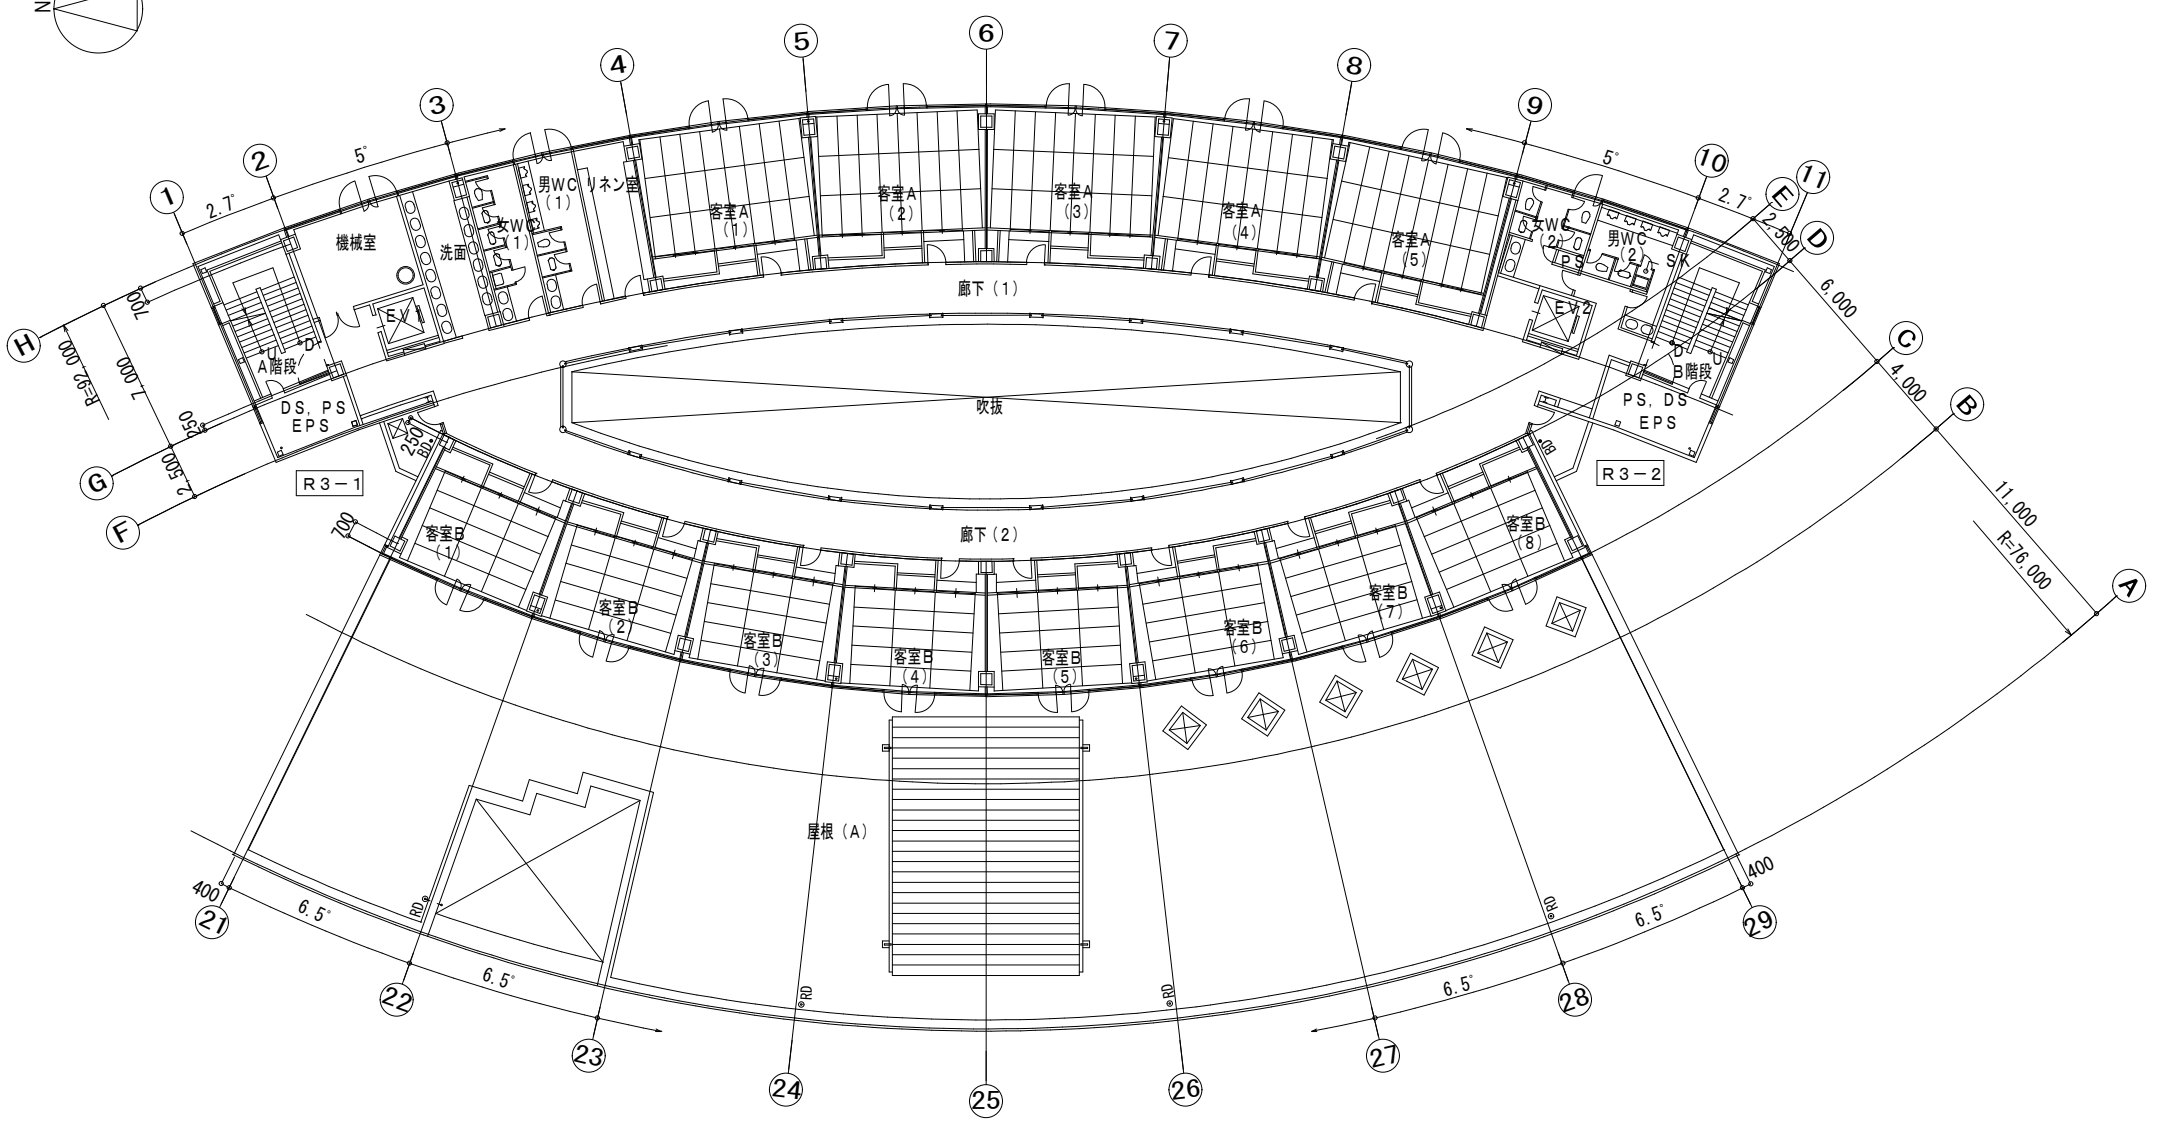



岐阜県清流の国推進部 地域スポーツ課			
工事名			
種別	2階平面図	図面番号	2/7
縮尺	1/250	作成年月日	年 月

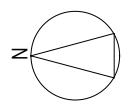



岐阜県清流の国推進部 地域スポーツ課			
工事名			
種別	3階平面図	図面番号	3/7
縮尺	1/250	作成年月日	年 月

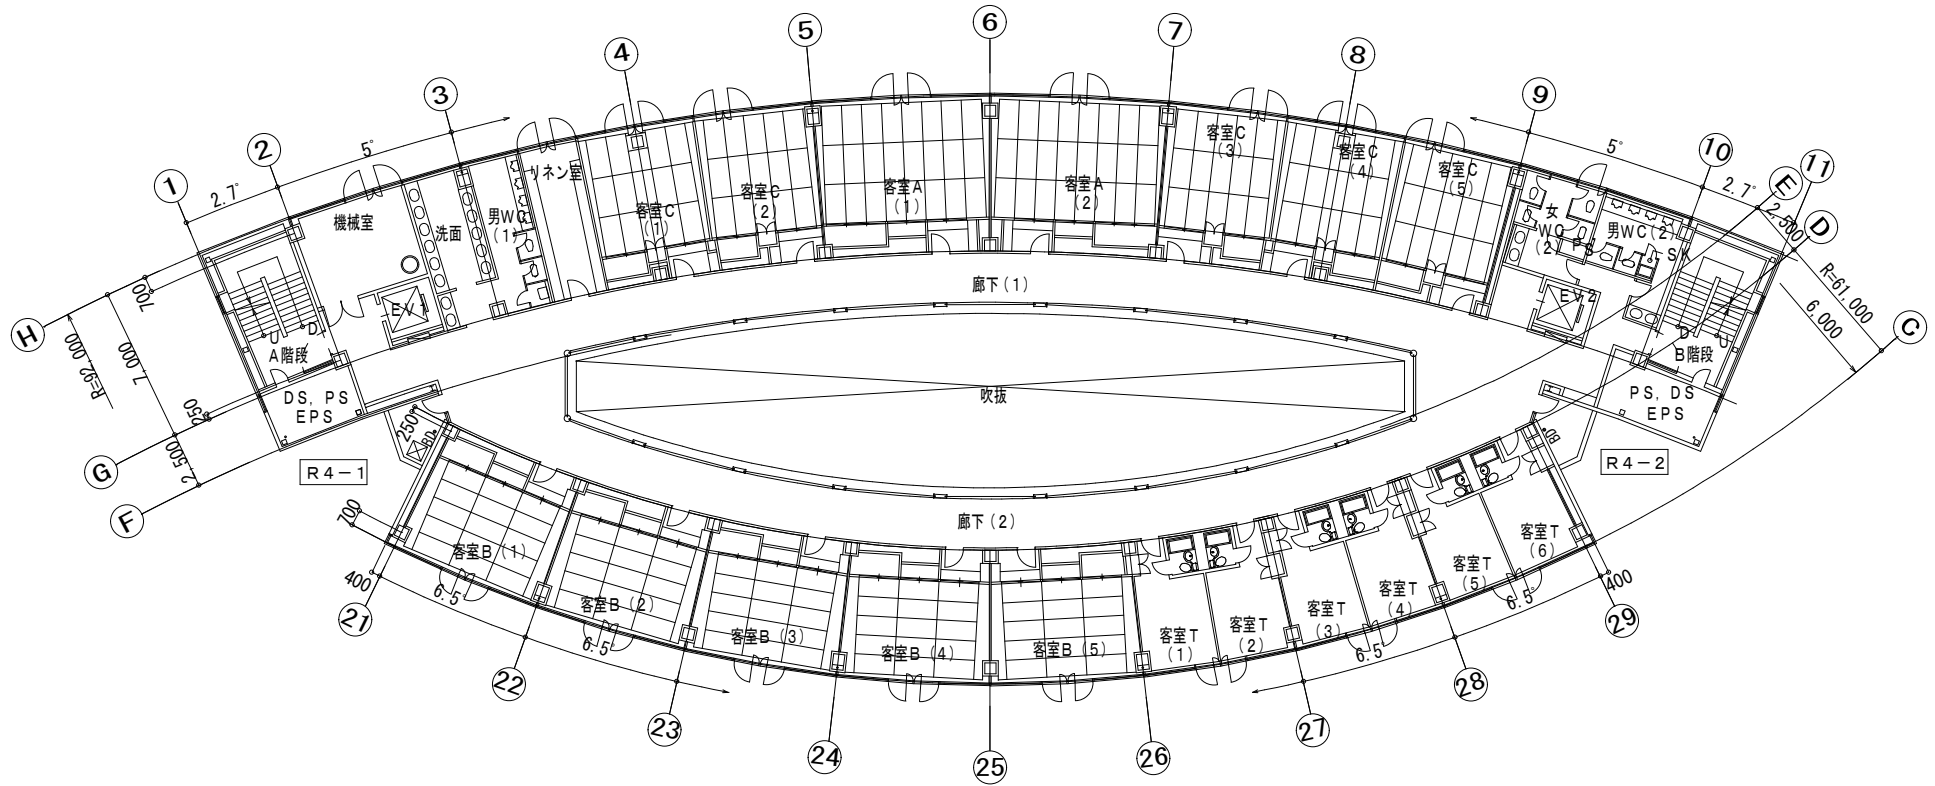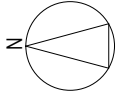

岐阜県清流の国推進部 地域スポーツ課			
工事名			
種別	4階平面図	図面番号	4/7
縮尺	1/250	作成年月日	年 月

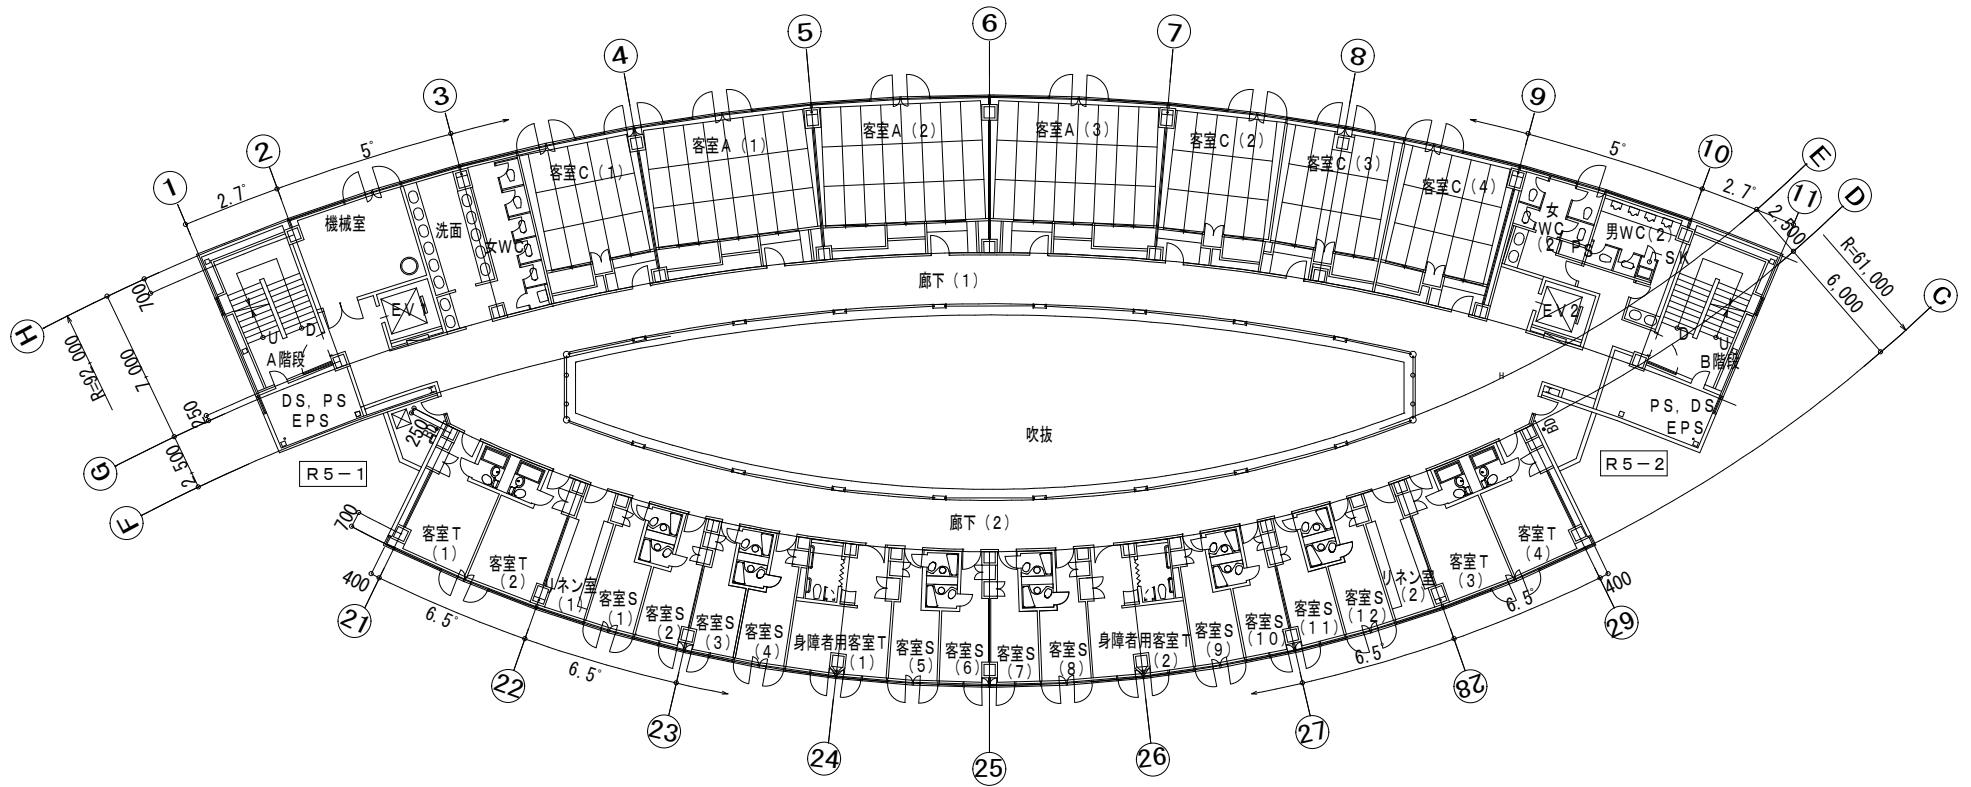
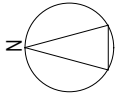


岐阜県清流の国推進部 地域スポーツ課			
工事名			
種別	5階平面図	図面番号	5/7
縮尺	1/250	作成年月日	年 月

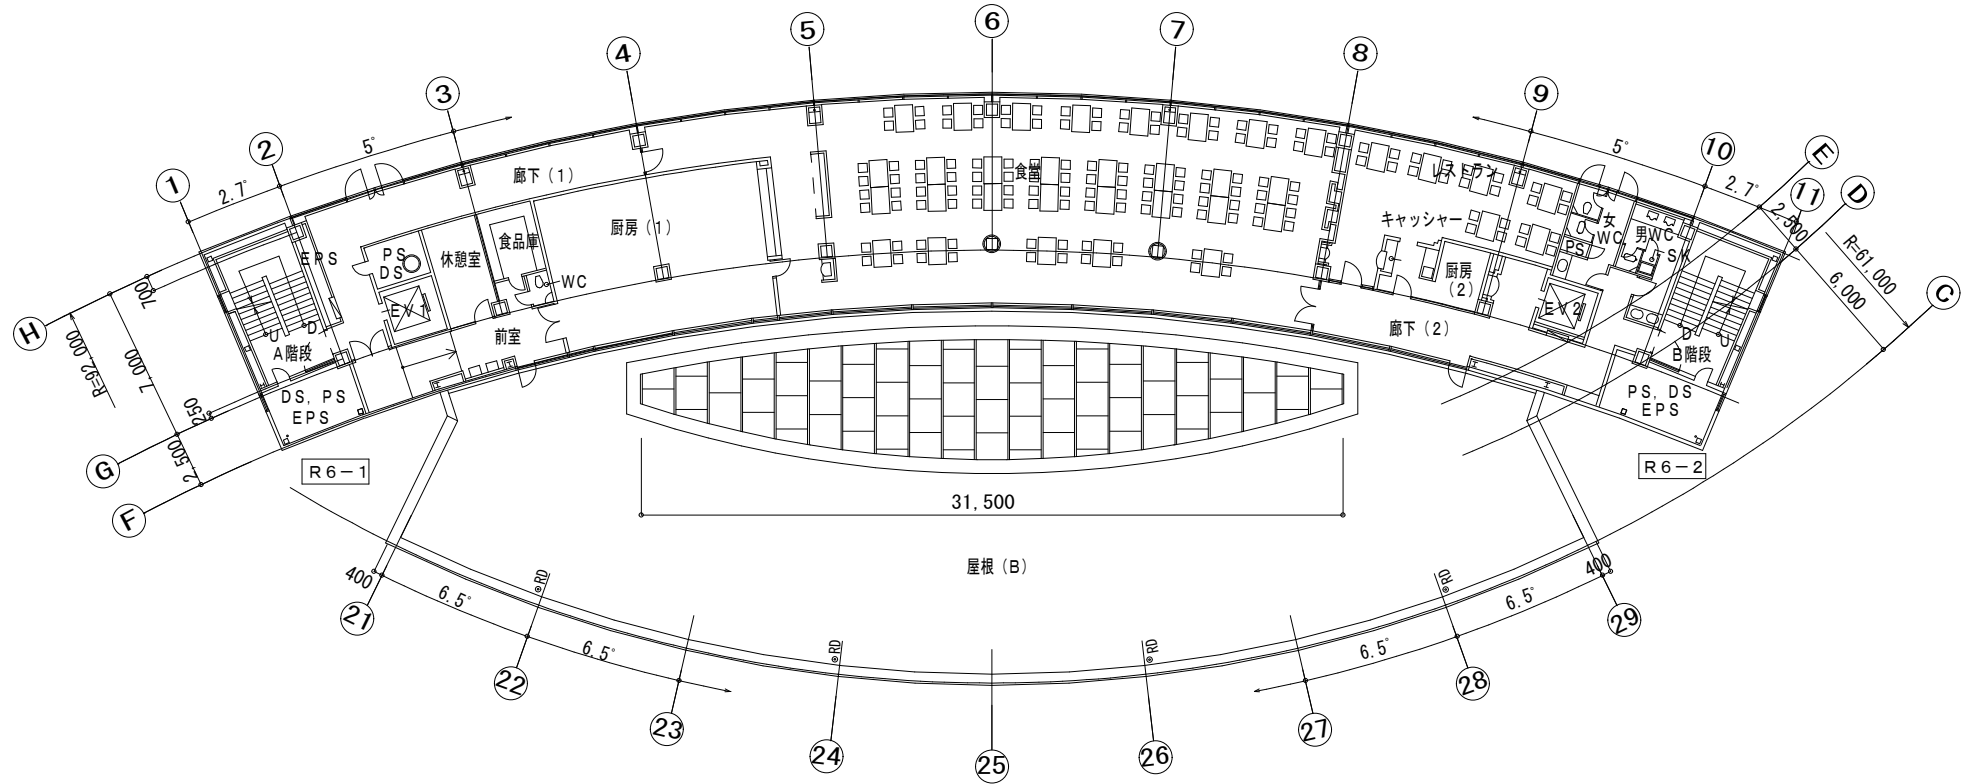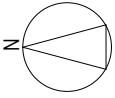


岐阜県清流の国推進部 地域スポーツ課			
工事名			
種別	6階平面図	図面番号	6/7
縮尺	1/250	作成年月日	年 月

屋根伏図 S=1/250

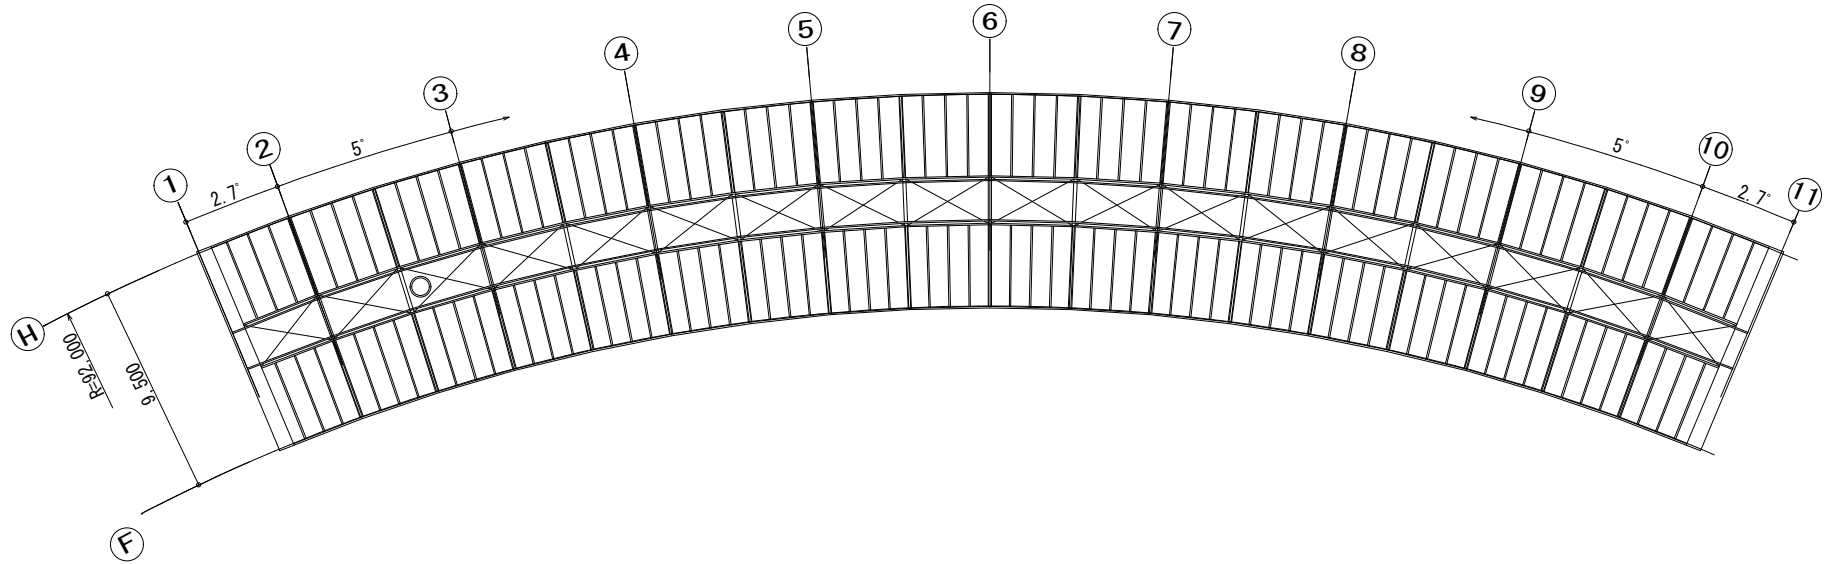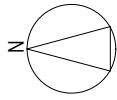

PH階平面図 S=1/250

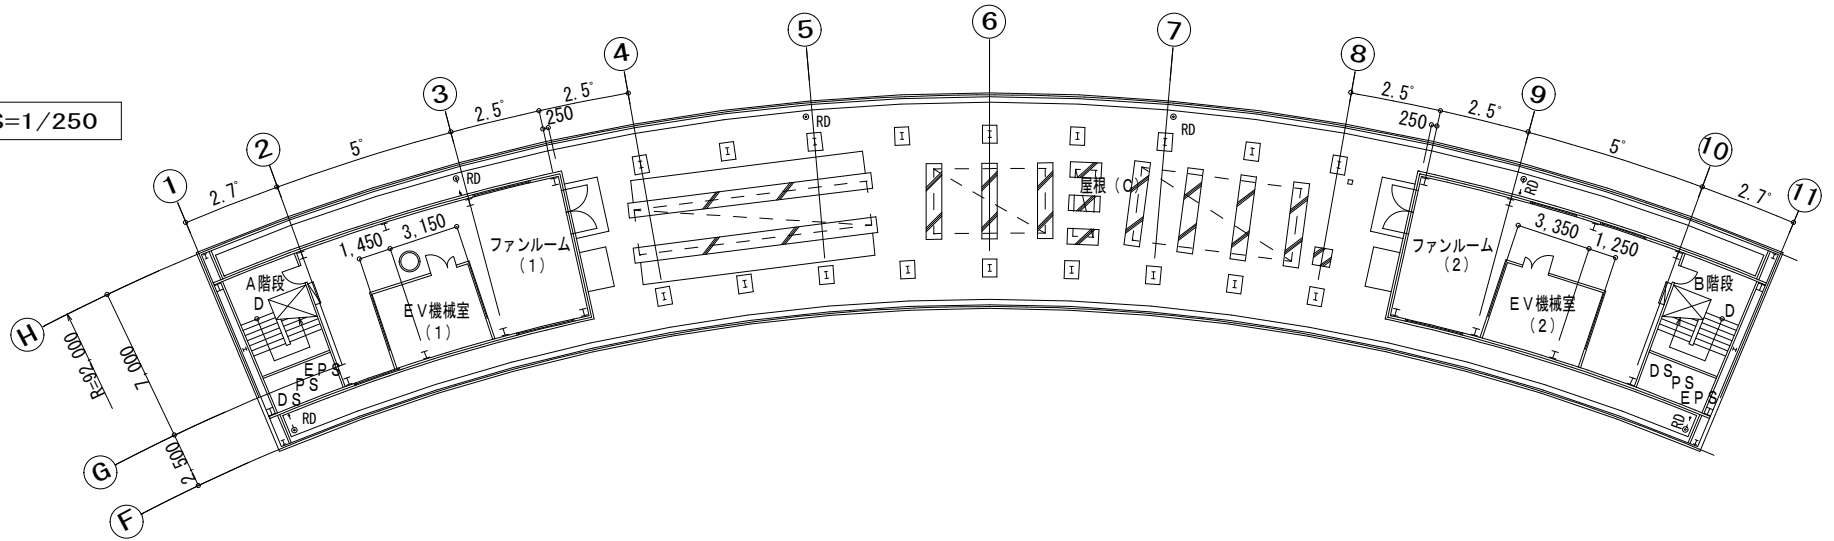

岐阜県清流の国推進部 地域スポーツ課			
工事名			
種別	PH階平面図、屋根伏図	図面番号	7/7
縮尺	1/250	作成年月日	令和 年 月