

平面図

S=1:500



区域変更前後延長 L=327.6m

起点：安八郡輪之内町里字連曹一四〇五番一地先


終点：同 郡同 町中郷字下切戸一〇〇六番五地先

区域変更後 最大 W=12.2m

区域変更前 最大 W=12.2m

区域変更後 最小 W=9.4m

区域変更前 最小 W=8.0m

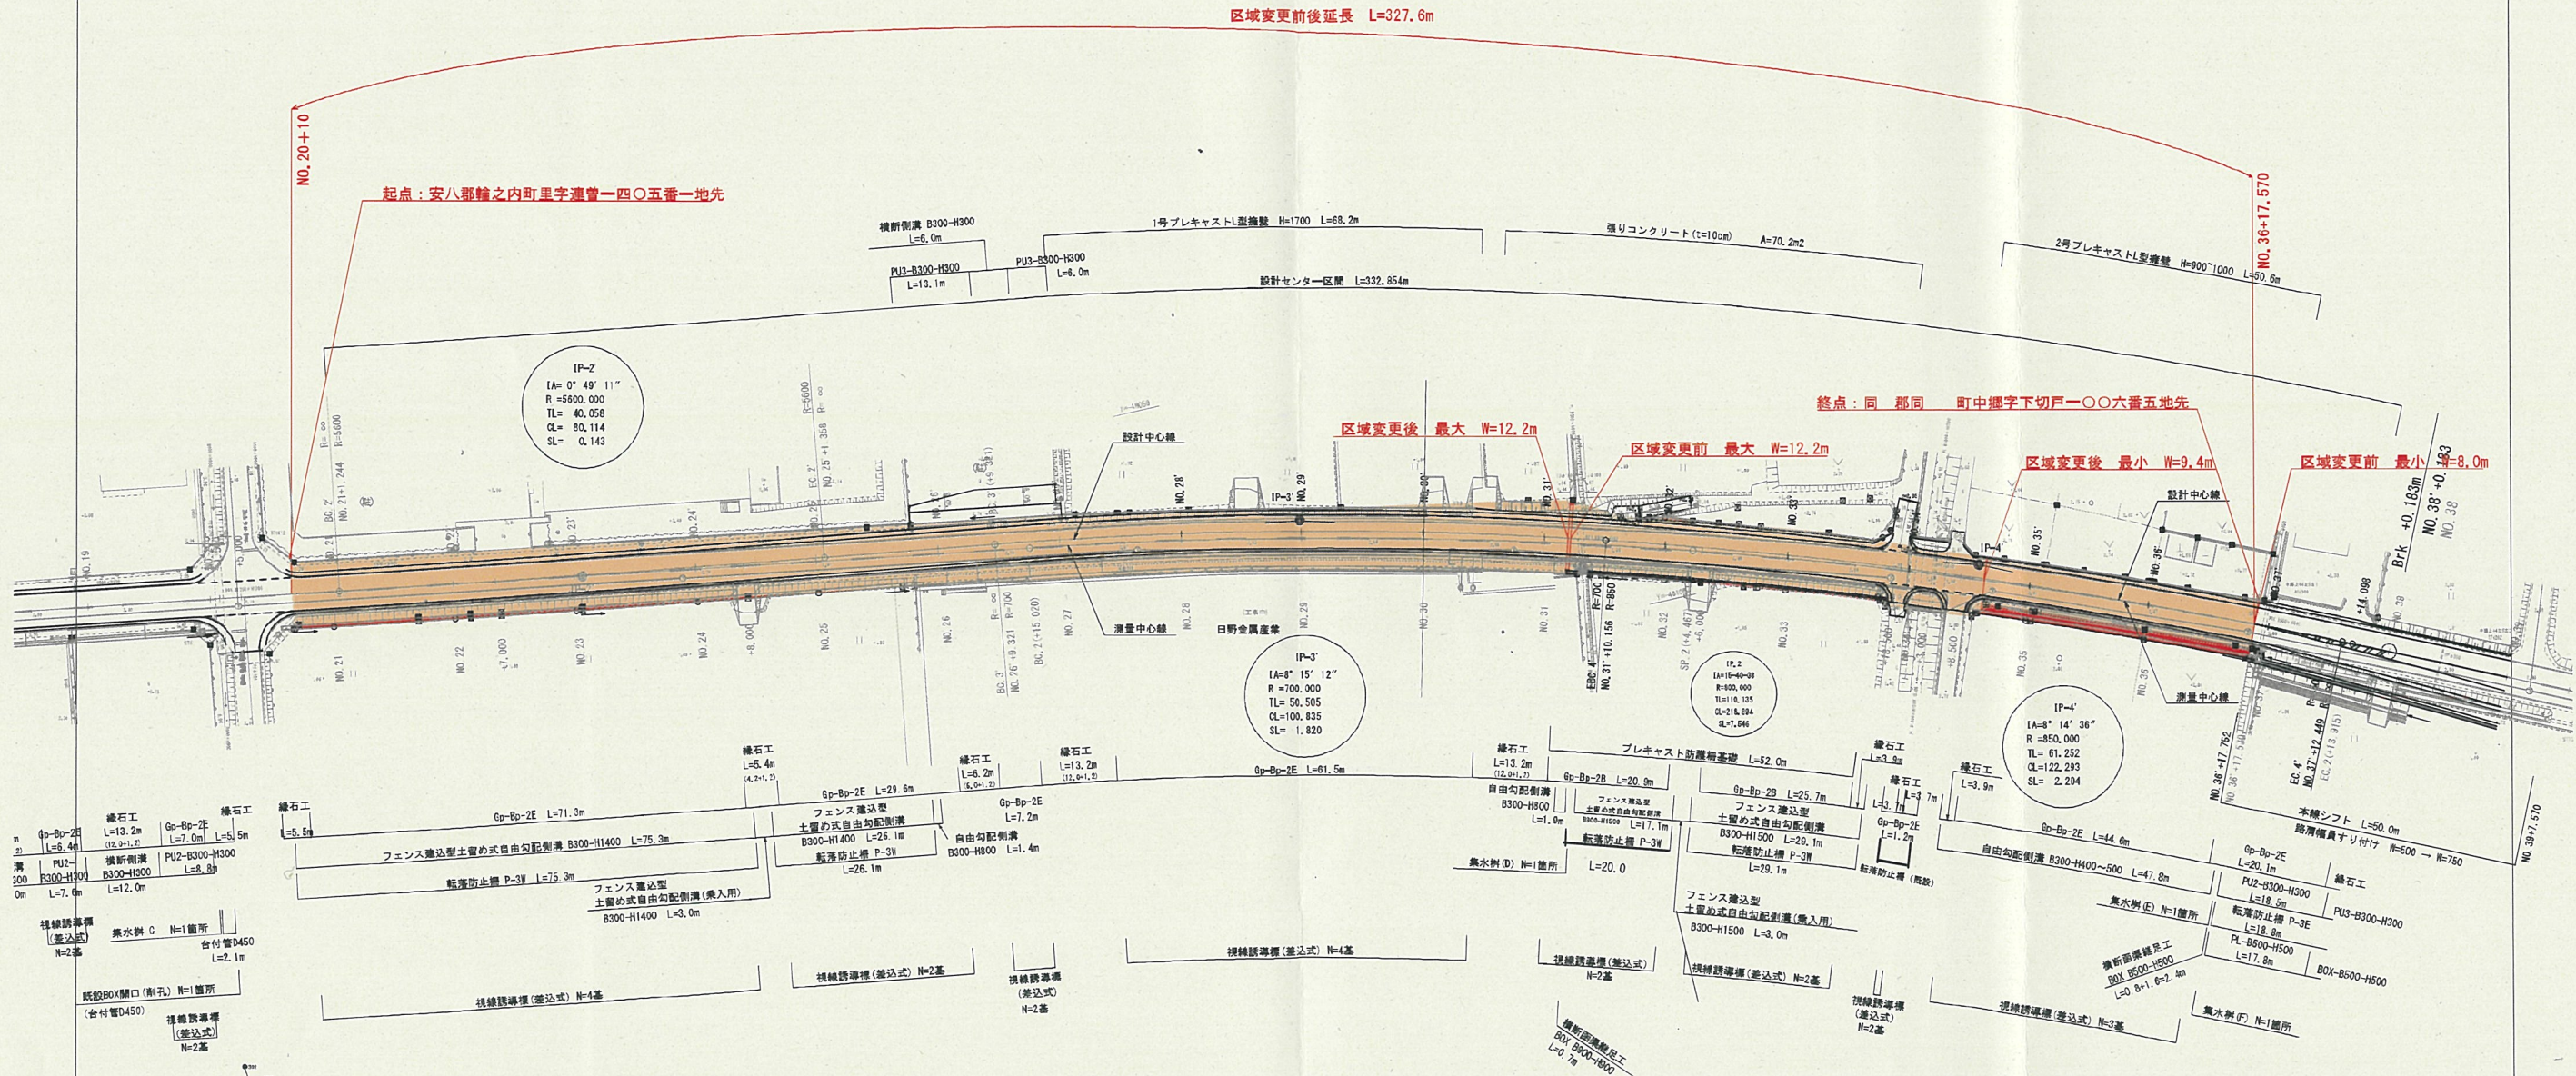

案内書/工事名	一般国道 安八海線
路線・河川名等	岐阜県 安八郡 輪之内町 里
施工箇所名	岐阜県 安八郡 輪之内町 中郷
図面の種類	平面図
縮尺	A1=1:500 A3=1:1000
会社名	岐阜県大垣土木事務所
事務所名	岐阜県大垣土木事務所