



S=1: 500 (A1)
S=1:1000 (A3)

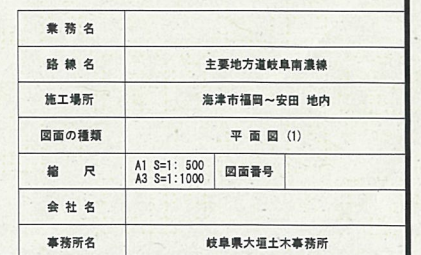


平面図 (2)

S=1: 500 (A1)
S=1:1000 (A3)

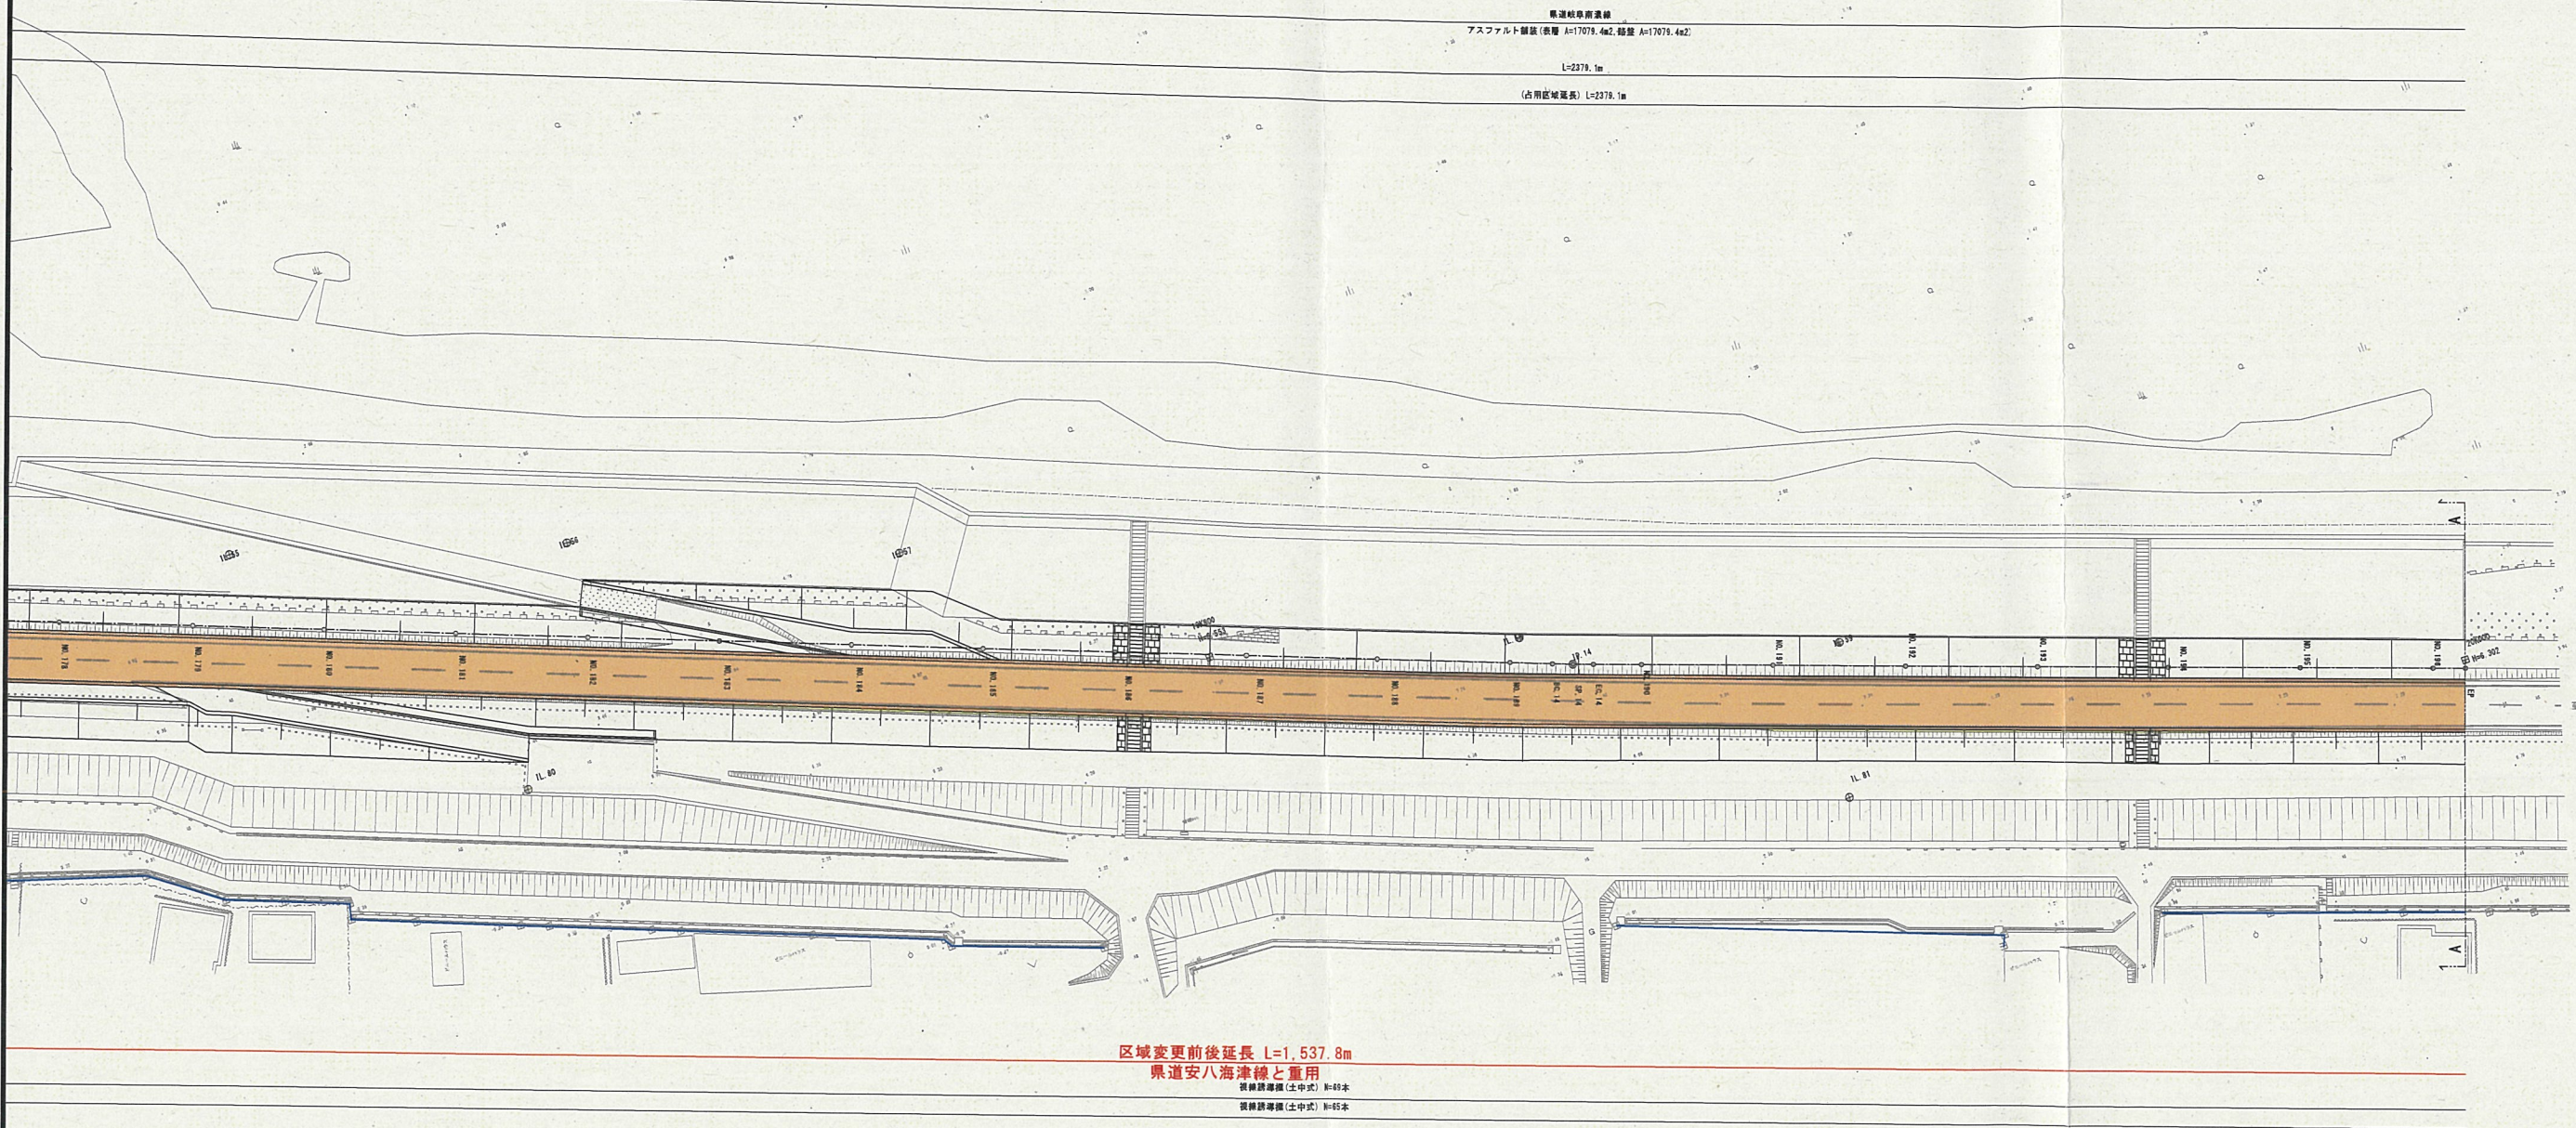

業 務 名			
路 線 名	主要地方道岐阜南濃線		
施工場所	海津市福岡～安田 地内		
図面の種類	平 面 図 (2)		
縮 尺	A1 S=1: 500 A3 S=1:1000	図面番号	
会 社 名			
事務所名	岐阜県大垣土木事務所		

平面図 (3)
 S=1: 500 (A1)
 S=1:1000 (A3)

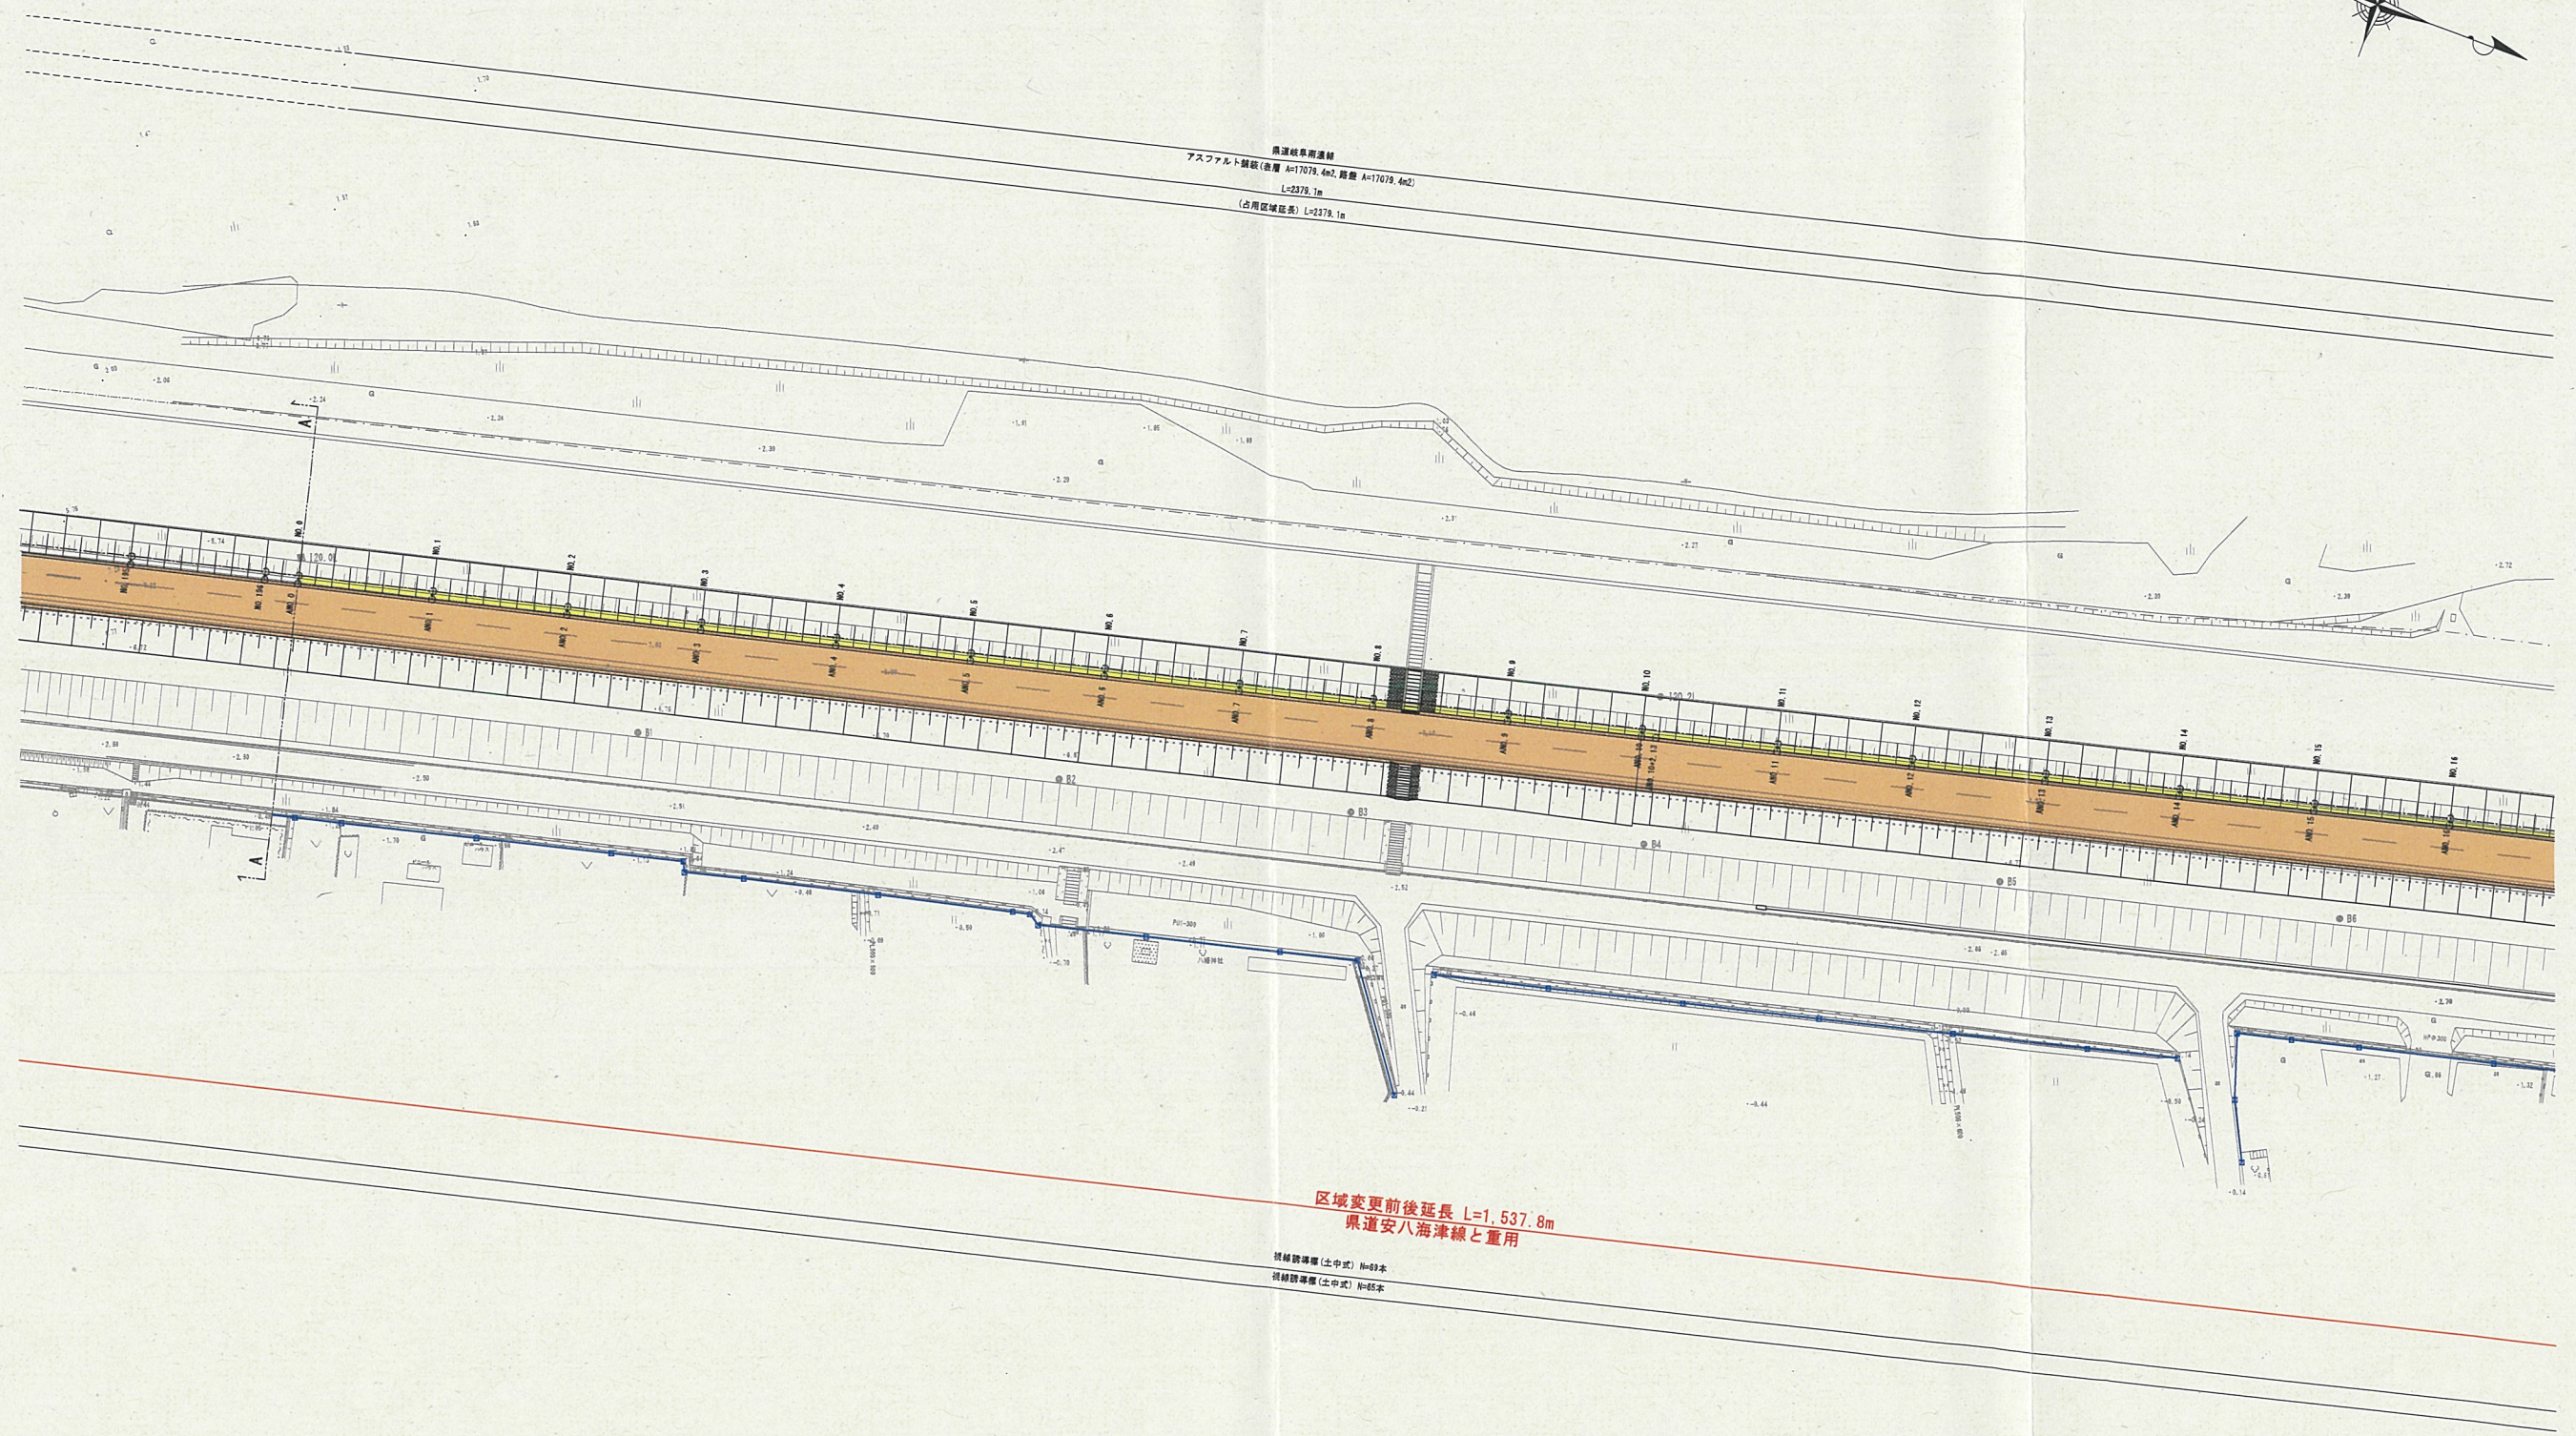


区域変更前後延長 L=1,537.8m
 県道安八海津線と重用

視線誘導標(土中式) H=85cm
 視線誘導標(土中式) H=85cm


業務名			
路線名	主要地方道岐阜南濃線		
施工場所	海津市福岡～安田 地内		
図面の種類	平面図 (3)		
縮尺	A1 S=1: 500 A3 S=1:1000	図面番号	
会社名			
事務所名	岐阜県大垣土木事務所		

平面図 (4)
 S=1: 500 (A1)
 S=1: 1000 (A3)

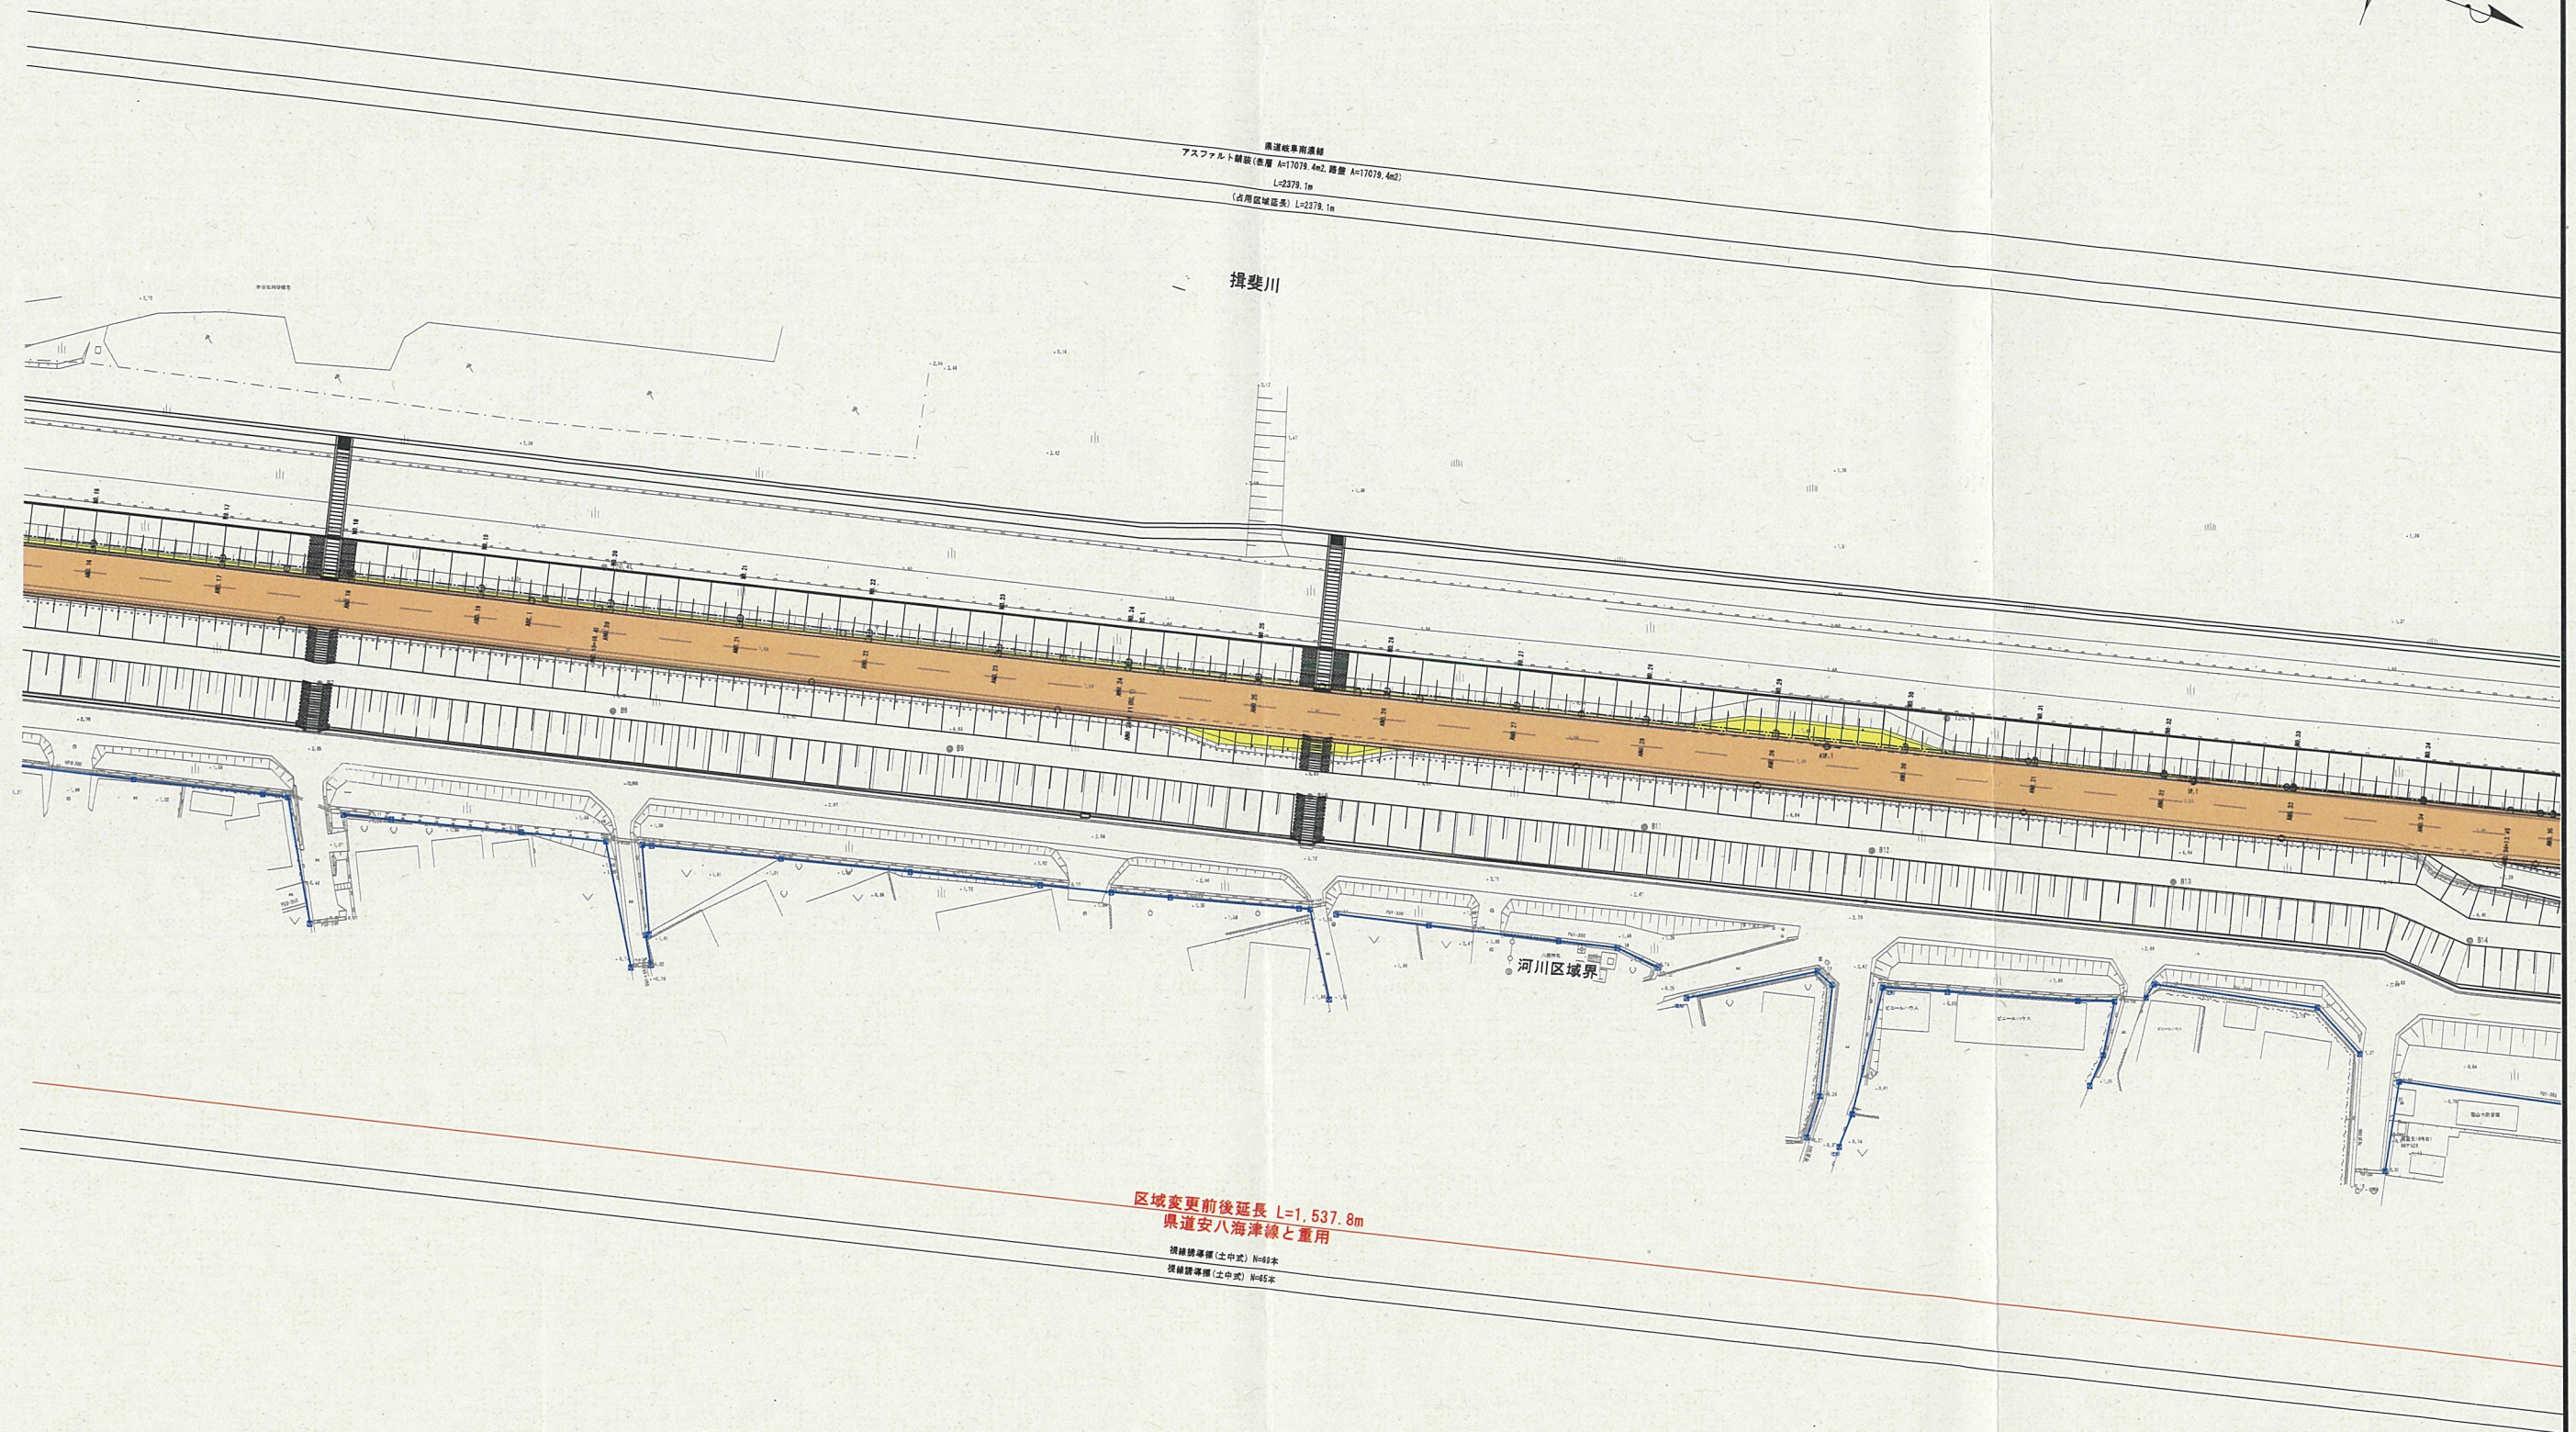

業務名	主要地方道岐阜南濃線		
路線名	海津市福岡～安田 地内		
施工場所	海津市福岡～安田 地内		
図面の種類	平面図 (4)		
縮尺	A1 S=1:500 A3 S=1:1000	図面番号	
会社名			
事務所名	岐阜県大垣土木事務所		

平面図 (5)
 S=1: 500 (A1)
 S=1:1000 (A3)

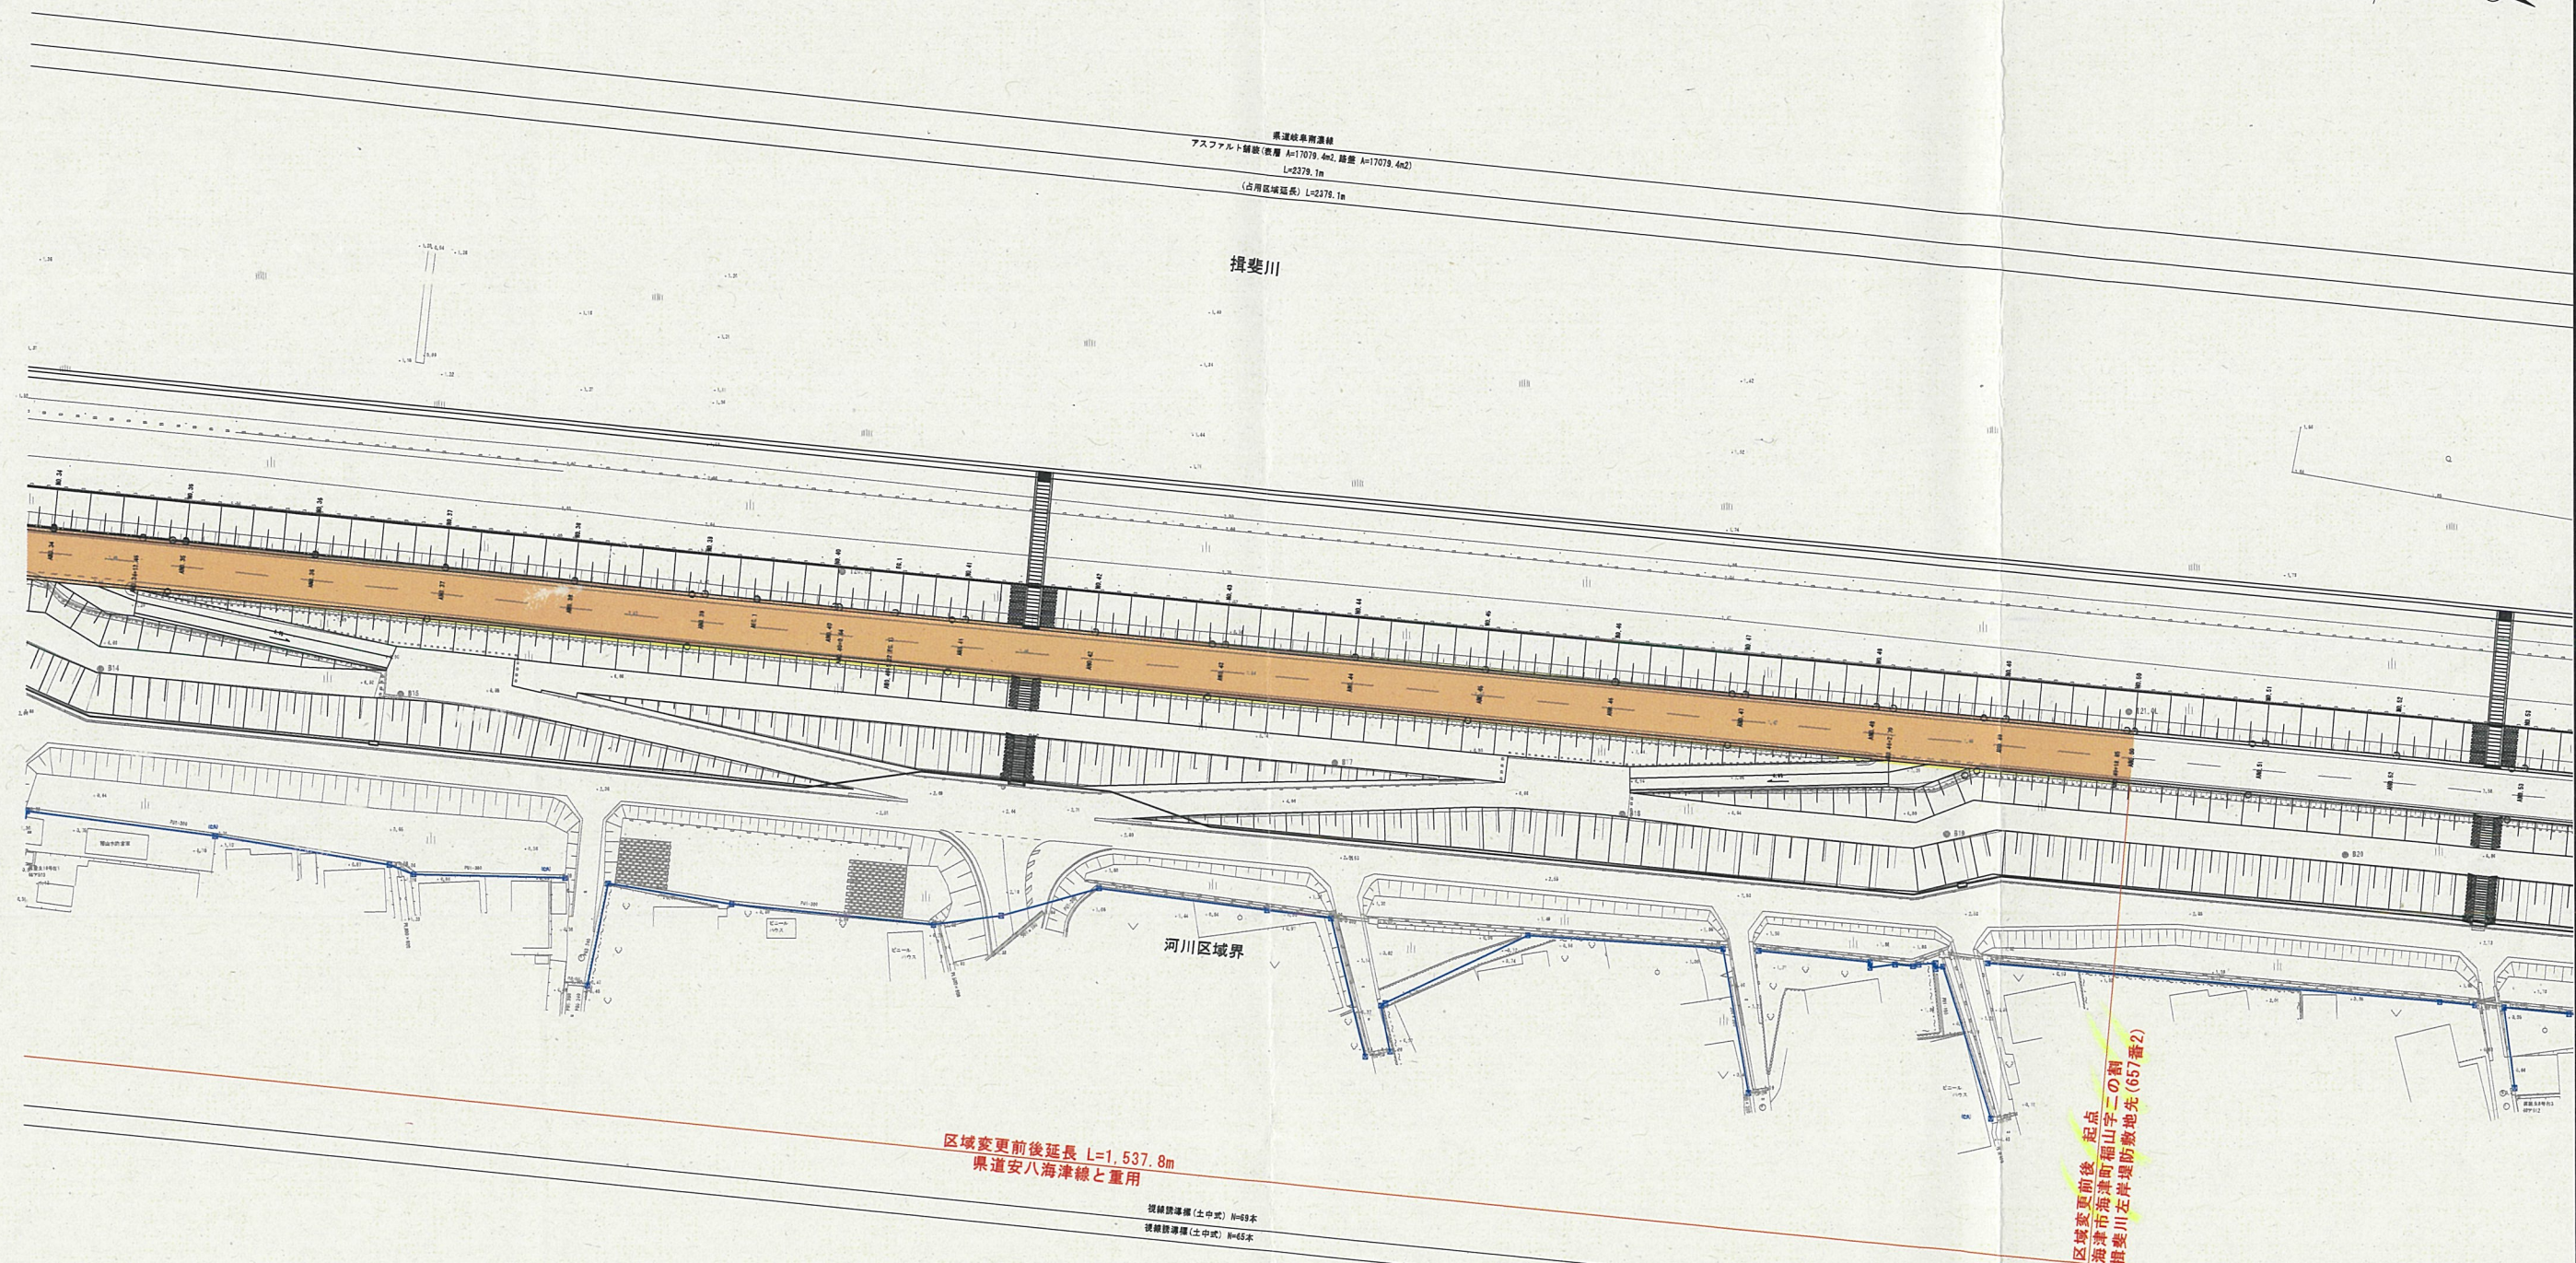

業務名	主要地方道岐阜南濃線	
路線名	海津市福岡～安田 地内	
施工場所	海津市福岡～安田 地内	
図面の種類	平面図 (5)	
縮尺	A1 S=1: 500 A3 S=1:1000	図面番号
会社名	岐阜県大垣土木事務所	
事務所名	岐阜県大垣土木事務所	