


# 区域変更平面図

S=1: 500 (A1)  
S=1: 1000 (A3)

【一般県道赤坂神戸線】

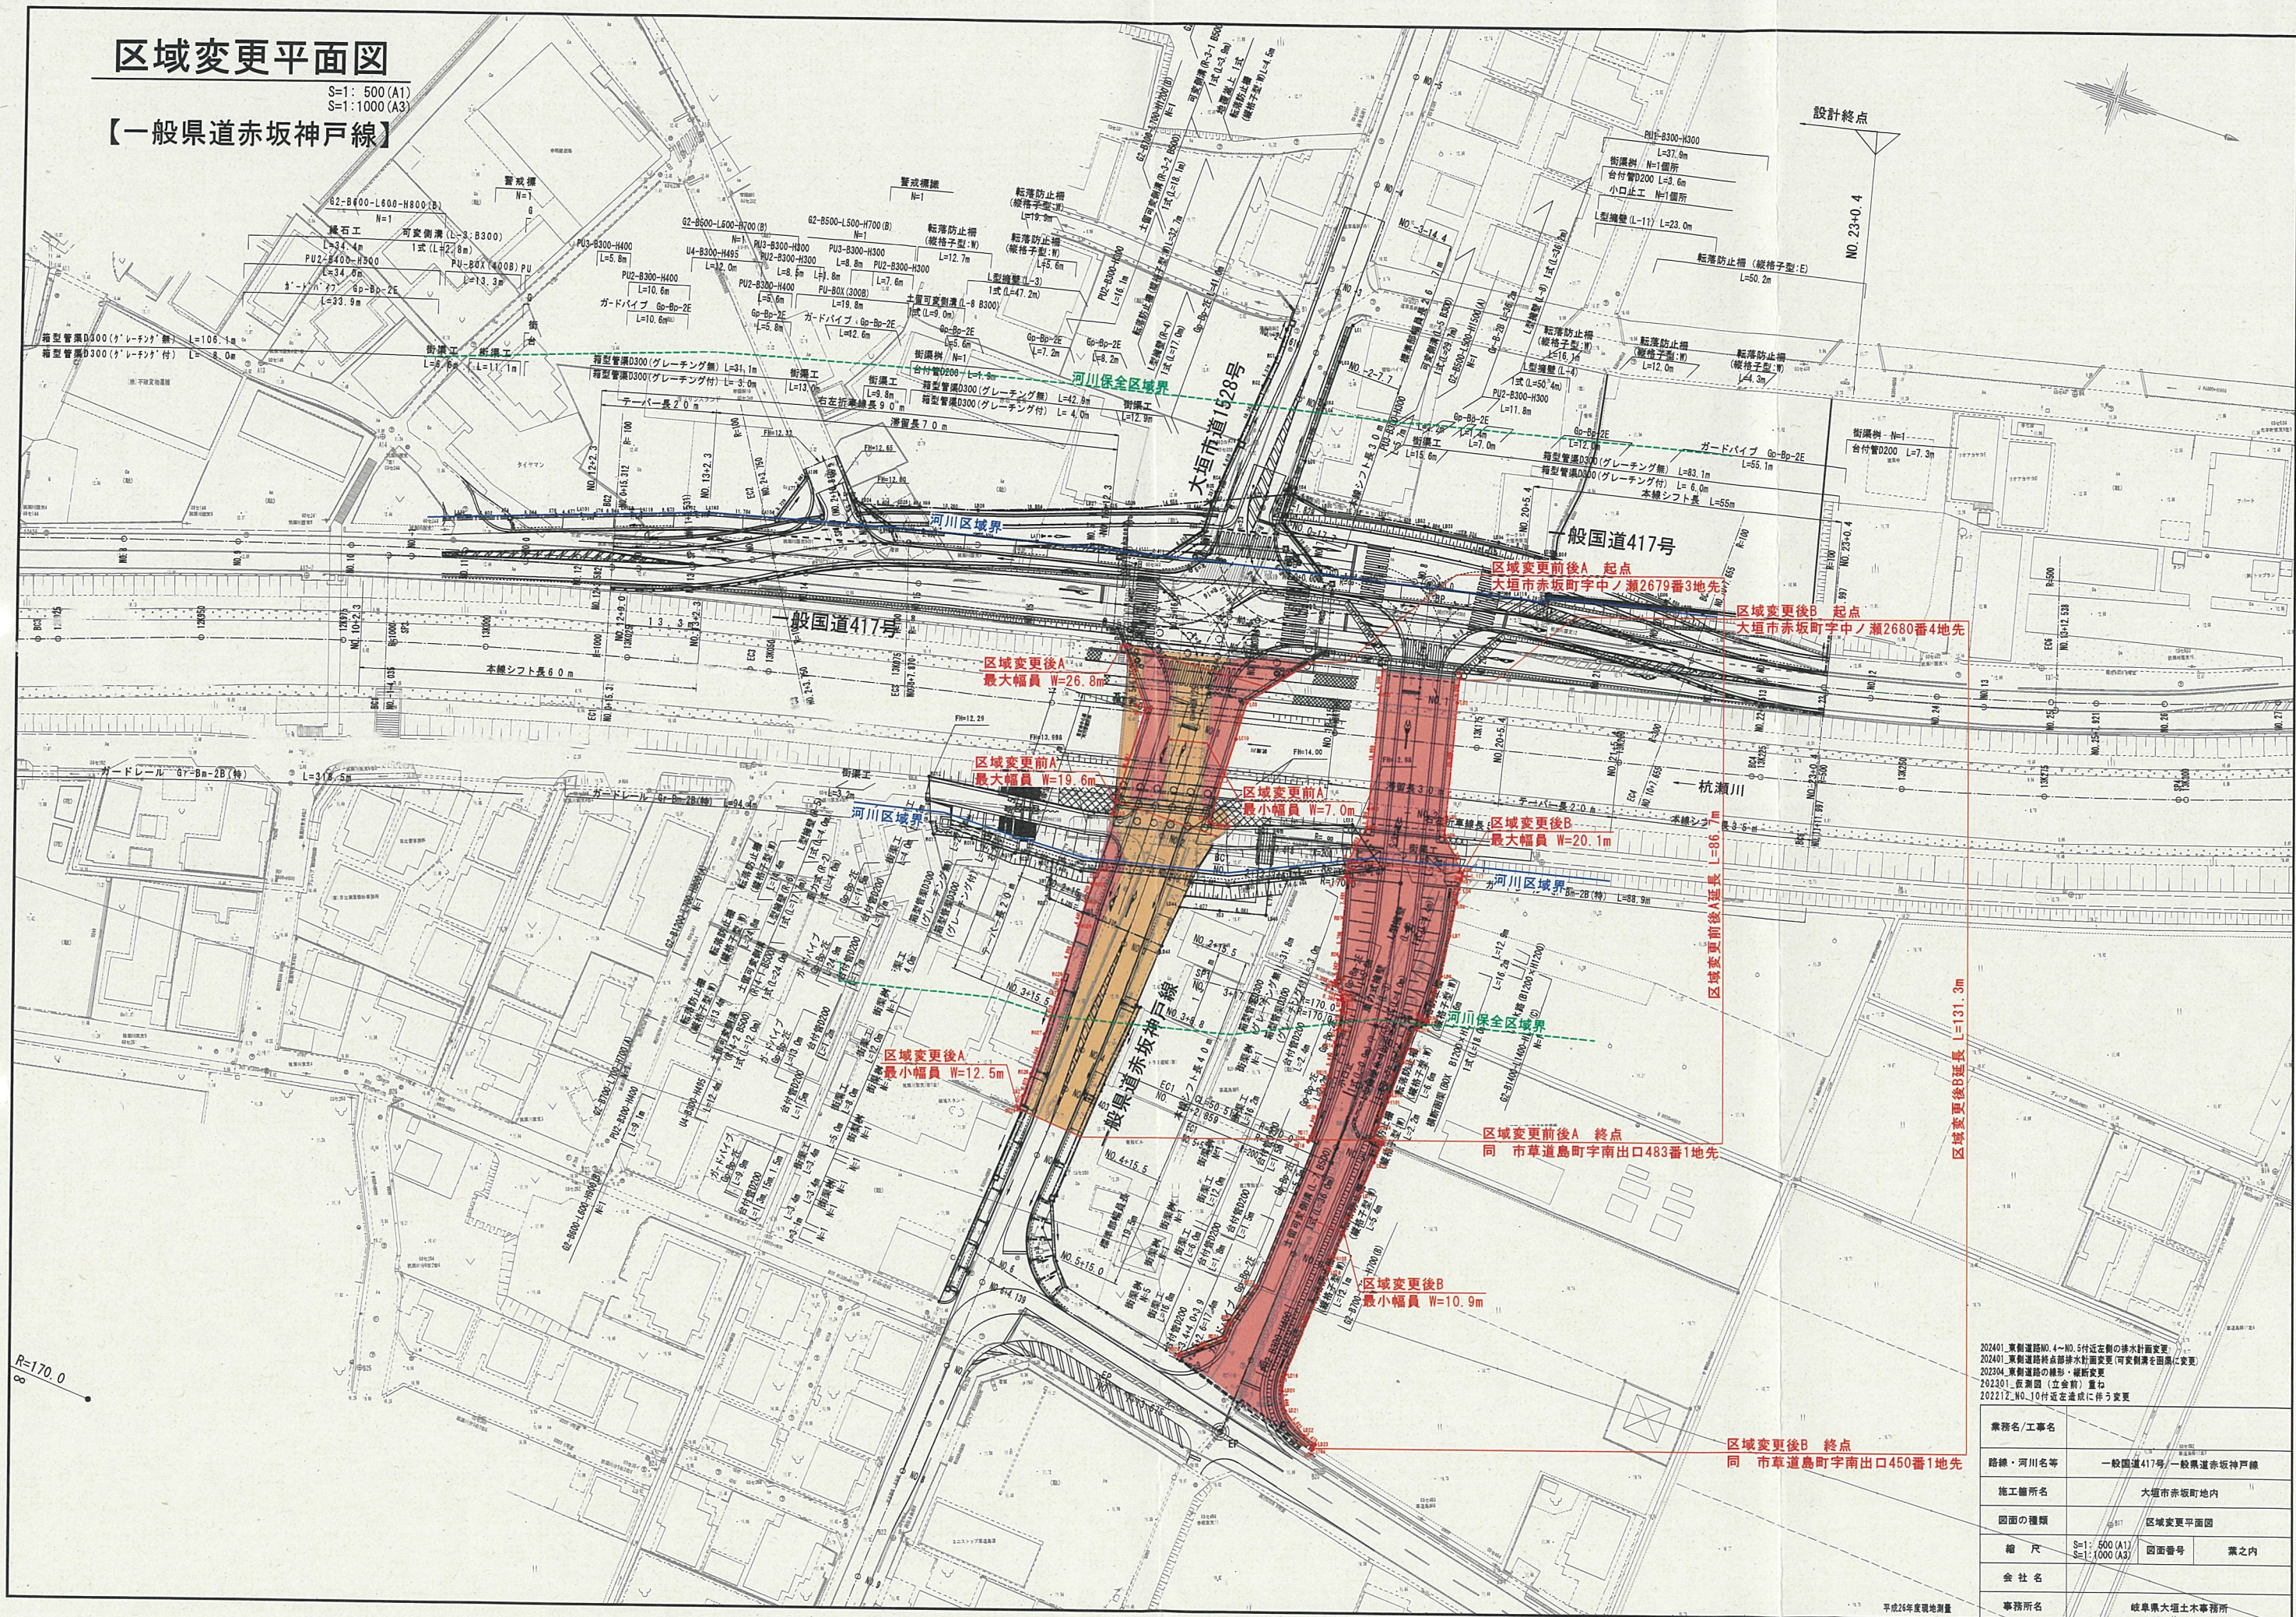

202401\_東側道路No.4~No.5付近辺の排水計画変更  
202401\_東側道路終点部排水計画変更(可変側溝を固溝に変更)  
202304\_東側道路の橋形・断面変更  
202301\_縦断面(立金)重ね  
202212\_No.10付近辺造成に伴う変更

| 業務名/工事名    |                                 |
|------------|---------------------------------|
| 路線・河川名等    | 一般国道417号/一般県道赤坂神戸線              |
| 施工箇所名      | 大垣市赤坂町地内                        |
| 図面の種類      | 区域変更平面図                         |
| 縮尺         | S=1: 500 (A1)<br>S=1: 1000 (A3) |
| 会社名        | 図面番号                            |
| 事務所名       | 業之内                             |
| 岐阜県大垣土木事務所 |                                 |

平成26年度現地測量