


区域変更平面図

S=1: 500 (A1)
S=1: 1000 (A3)

【一般国道417号】

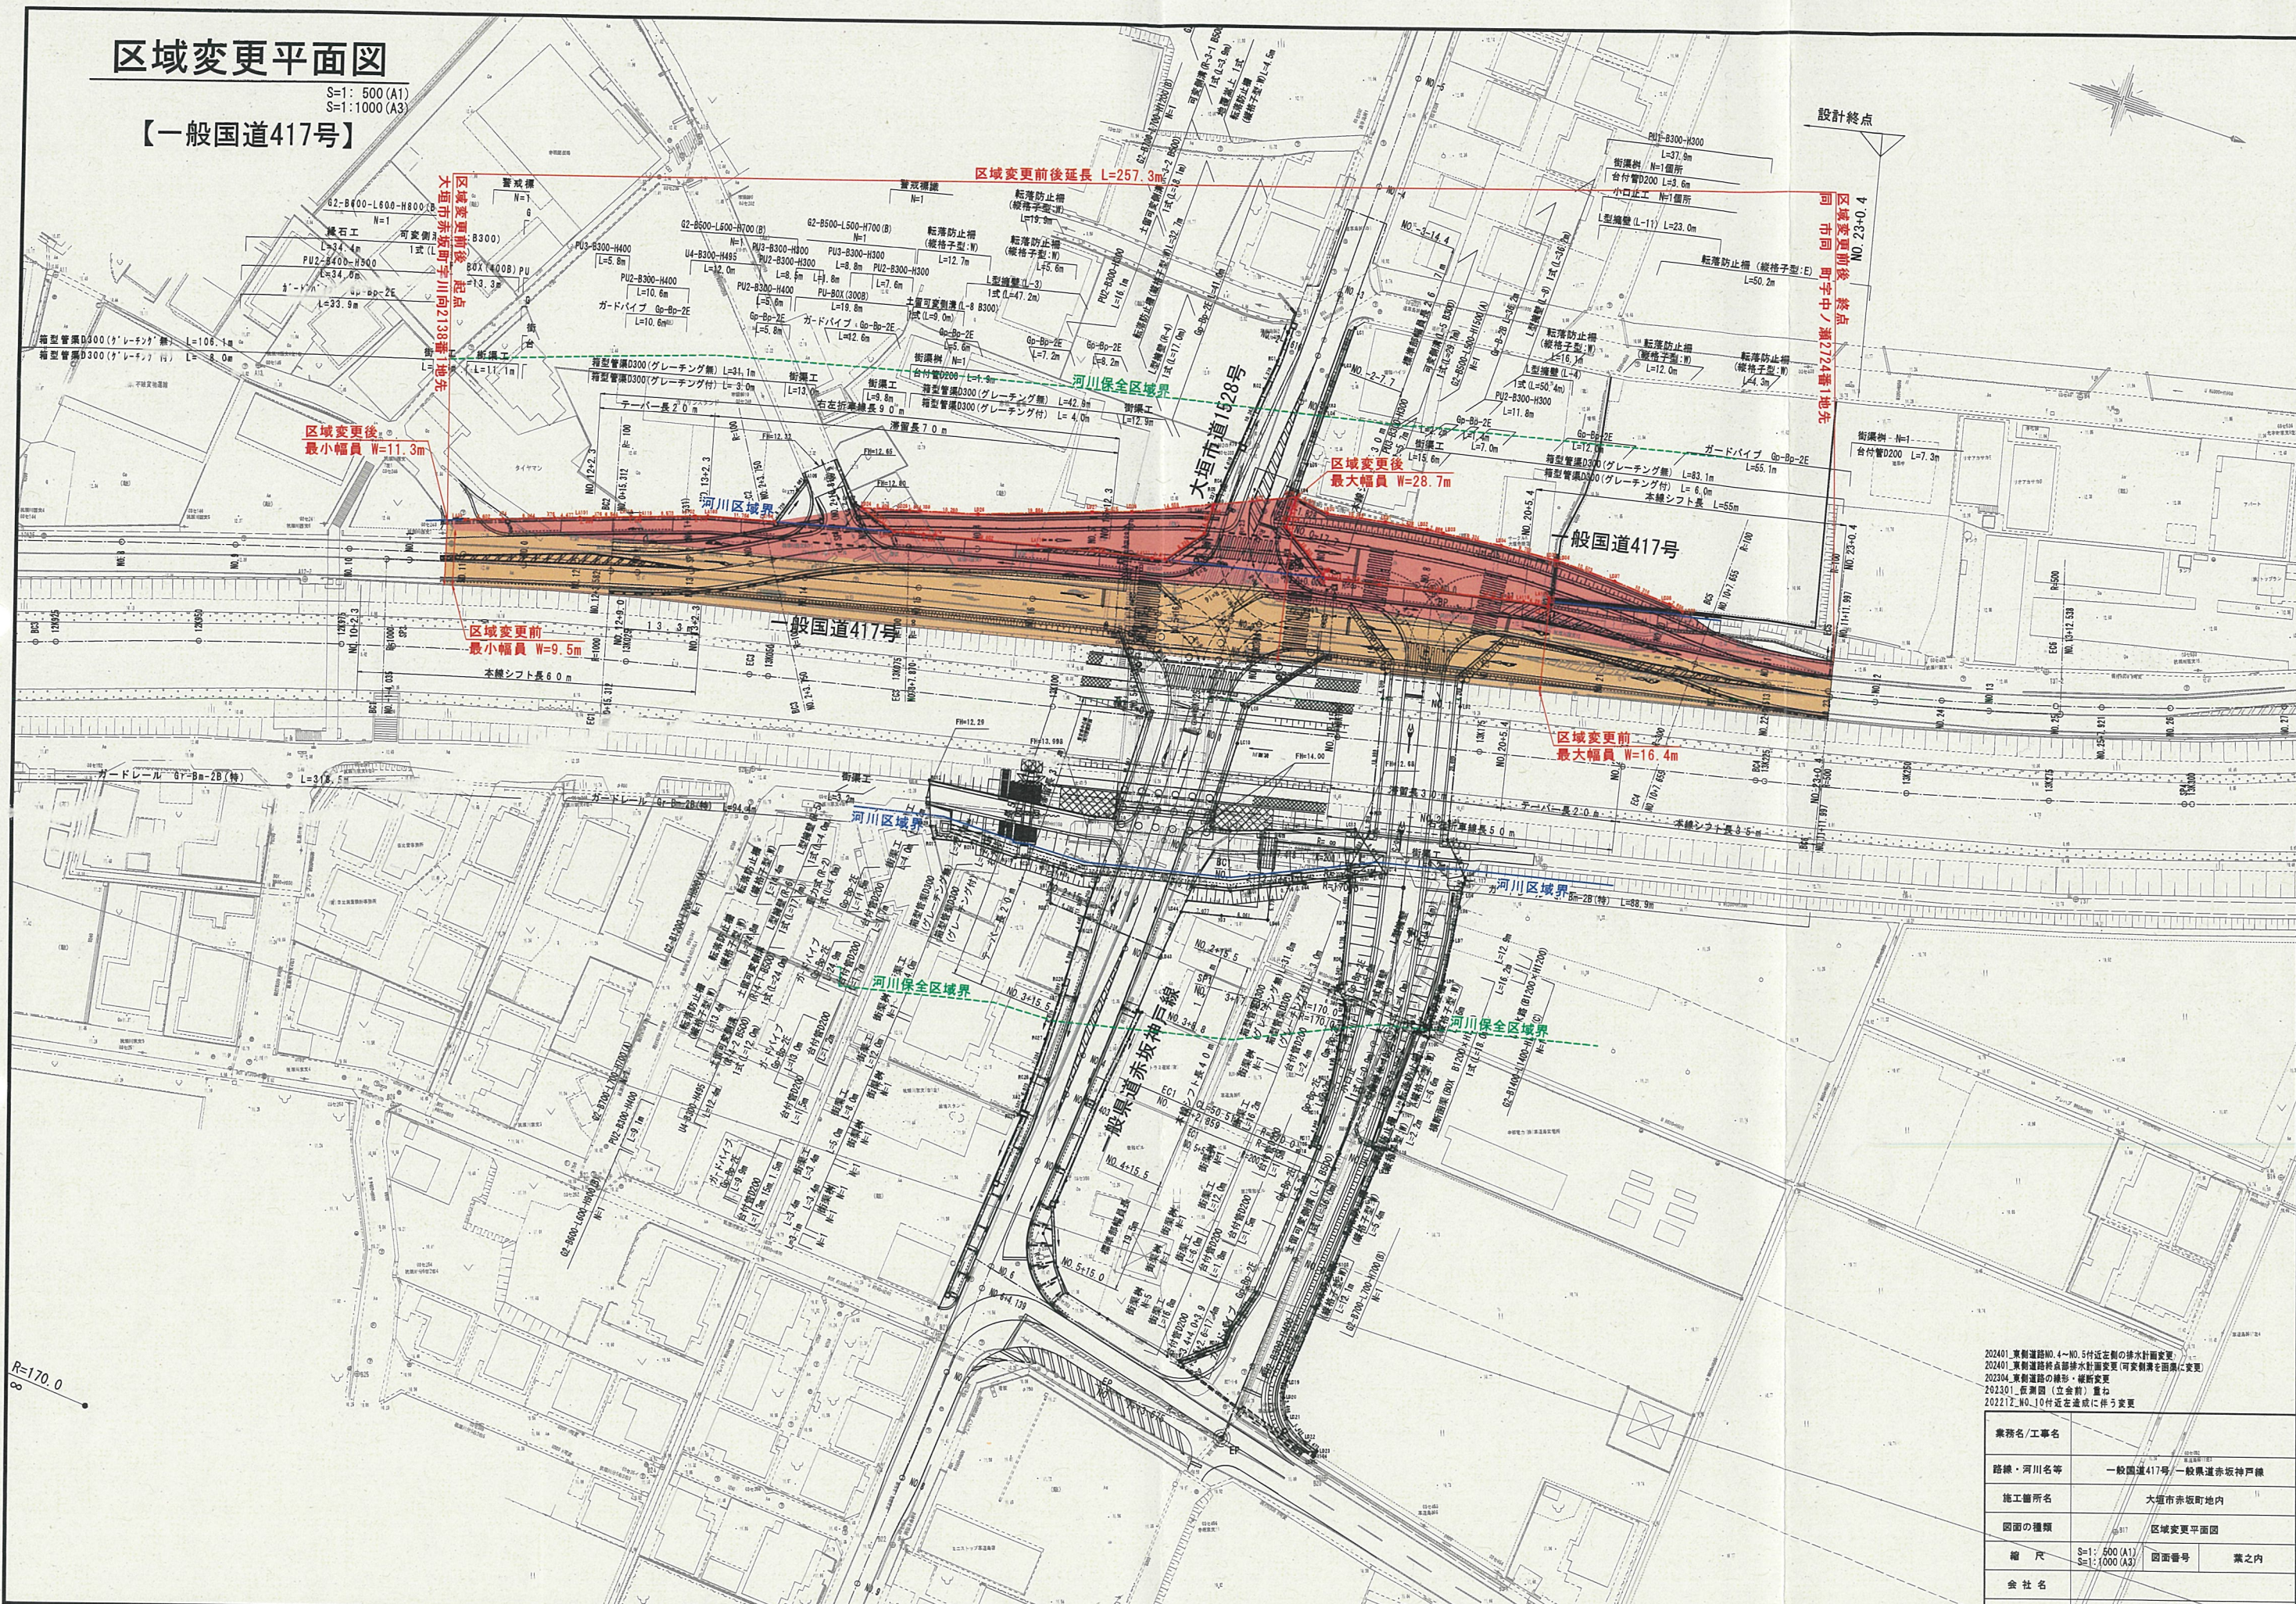

202401_東側道路No.4~No.5付近左側の排水計画変更
202401_東側道路終点部排水計画変更(可変側溝を面溝に変更)
202304_東側道路の橋形・縦断変更
202301_低測図(立会前)重ね
202212_NO_10付近左側に伴う変更

業務名/工事名	路線・河川名等		
路線・河川名等	一般国道417号、一般県道赤坂神戸線		
施工箇所名	大垣市赤坂町地内		
図面の種類	区域変更平面図		
縮尺	S=1: 500 (A1) S=1: 1000 (A3)	図面番号	業之内
会社名			
事務所名	岐阜県大垣土木事務所		