

計画平面図

S=1:500

S=1:500

一般国道 472号線
岐阜県 郡上市 明宝奥住 地内

供用開始区間延長 L=33.1m 供用開始区間延長 L=49.6m

(終点) 同市同字同2002番1地先

(起点) 郡上市明宝奥住字馬石2130番8地先

(終点) 同市同字同2130番2地先

(起点) 郡上市明宝奥住字馬石2008番1地先

変更後最大幅員 W=43.0m

変更後最小幅員 W=19.8m


変更前最小幅員 W=12.0m

変更前最大幅員 W=25.6m

変更後最小幅員 W=14.7m

変更前最小幅員 W=13.1m

変更前後最大幅員 W=21.3m

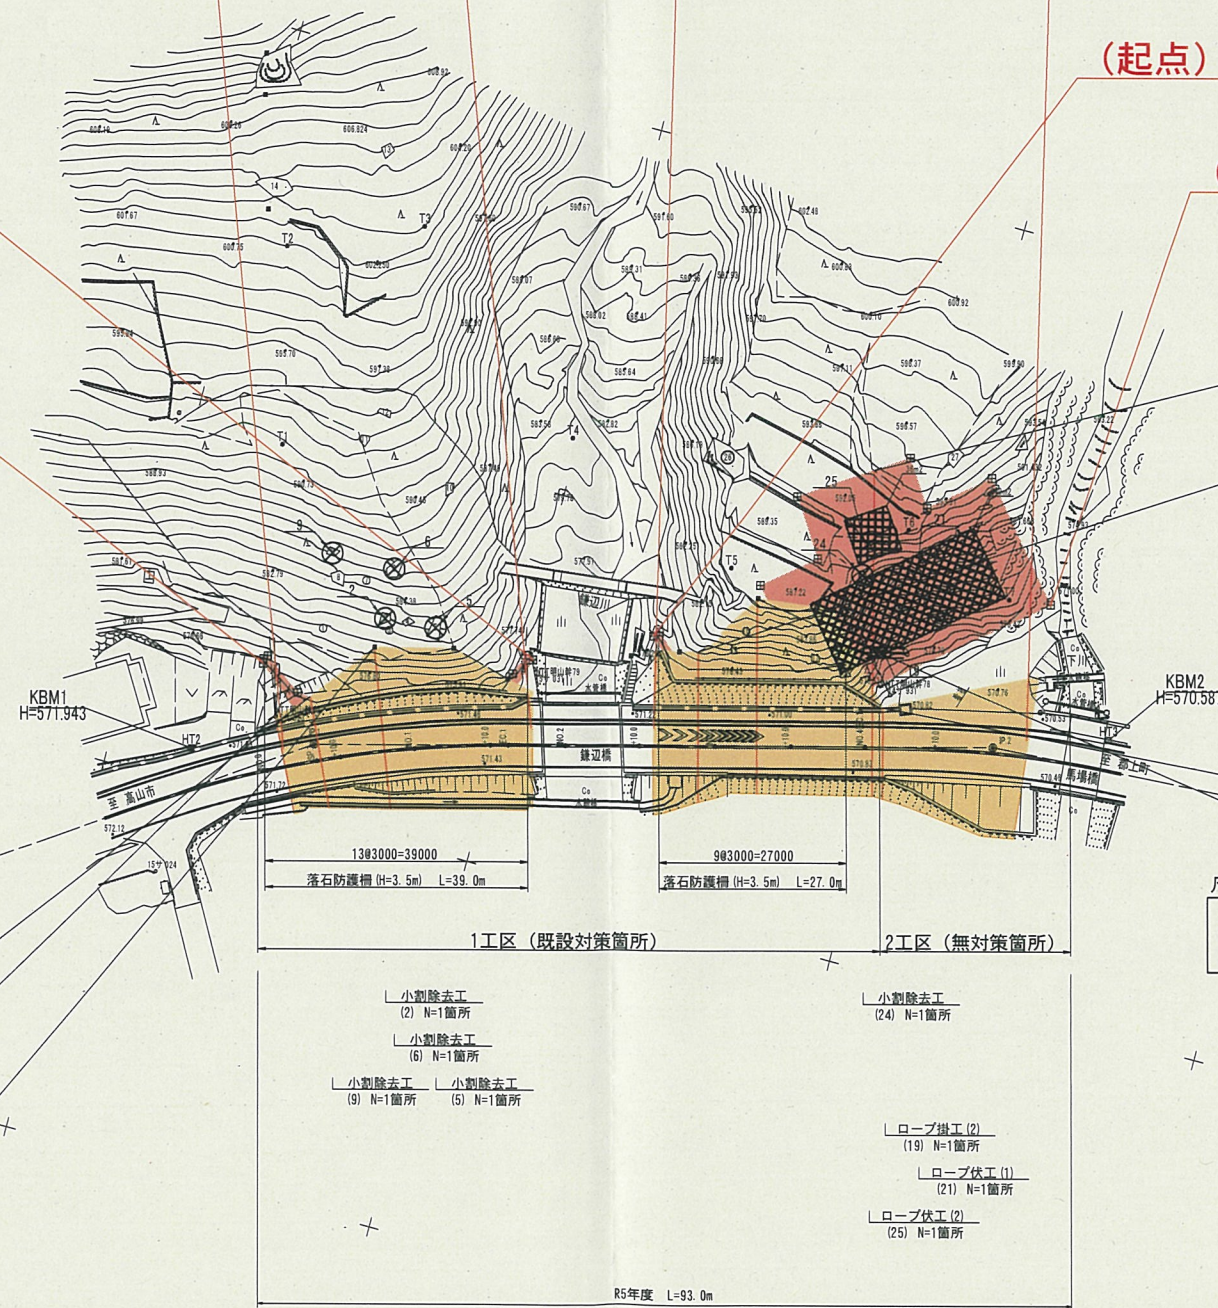

凡例
ロープ伏
ロープ掛
除去

※落石対策工事施工順序について
1工区は、落石予防工を先行施工した後、落石防護工を施工する。

業務名			
路線名	一般国道472号		
施工箇所名	郡上市明宝奥住地内		
図面の種類	計画平面図		
縮尺	1:1000	図面番号	葉之内
会社名			
事務所名	岐阜県郡上土木事務所		