


計画平面図

S=1:500

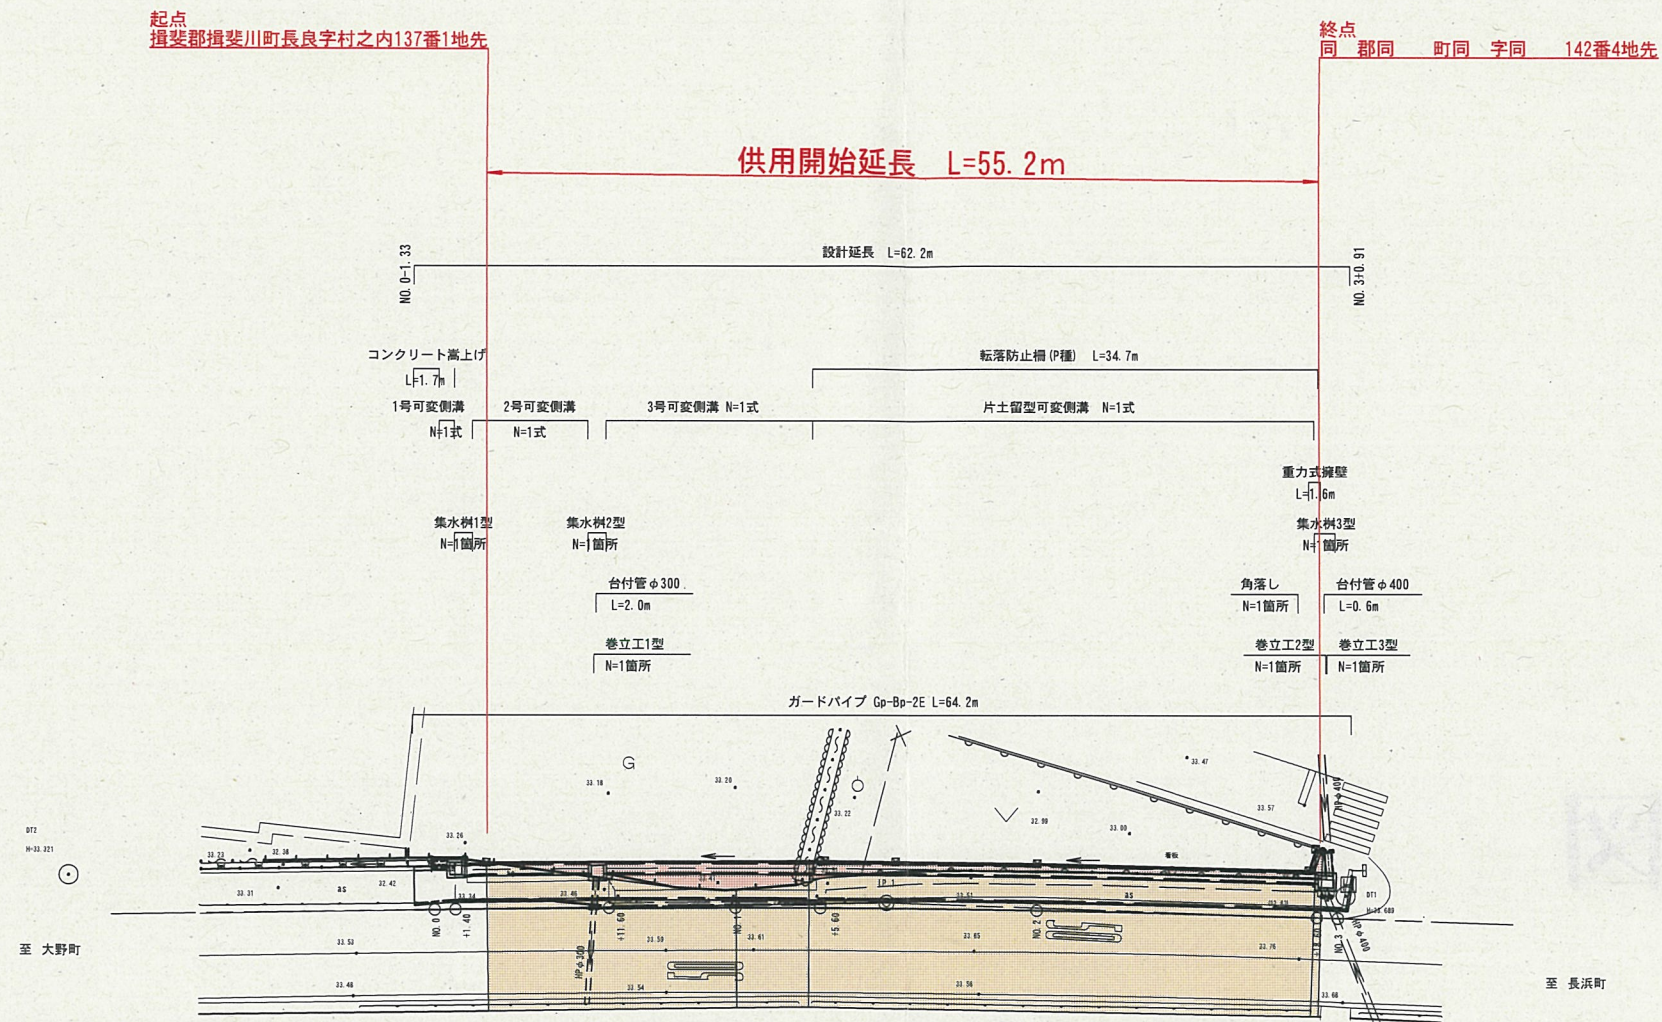

1 IP.1
IA= 2-51-10
R = 1205
TL= 30.006
CL= 60.000
SL= 0.374

業務名/工事名			
路線・河川名等	一般国道303号		
施工箇所名	揖斐郡揖斐川町長良地内		
図面の種類	拡大計画平面図		
縮尺	1:500	図面番号	13 葉之内 2
会社名			
事務所名	揖斐土木事務所		