


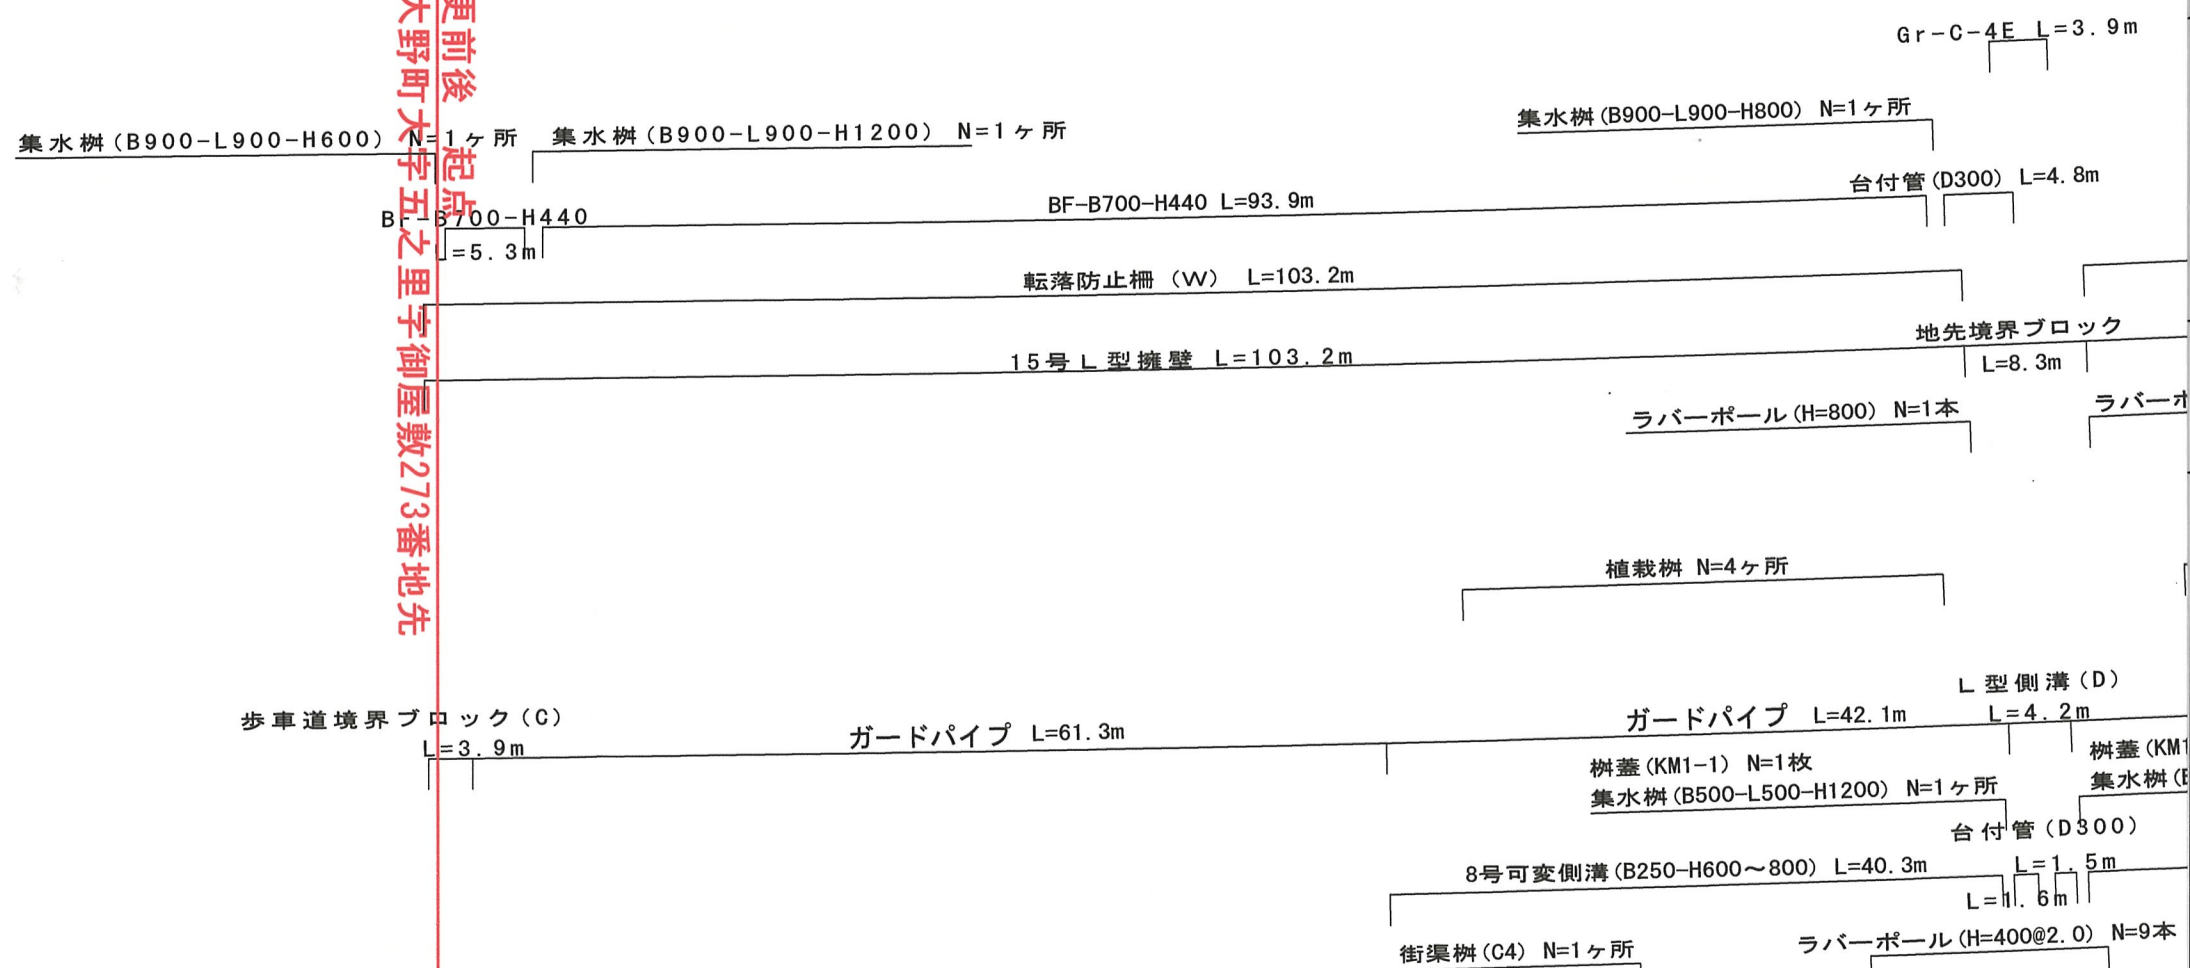


区域変更前後
揖斐郡大野町大字五之里字御屋敷273番地先
起点




五之里 14号線

BC 8-0 NO.103+18.331
R=3000 L=109.657

区域変更後
最小幅員 W=18.0m

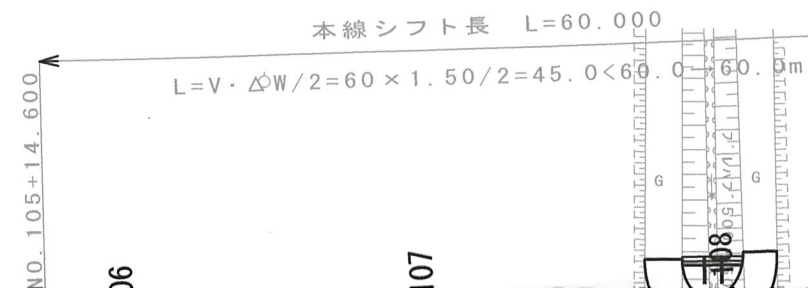

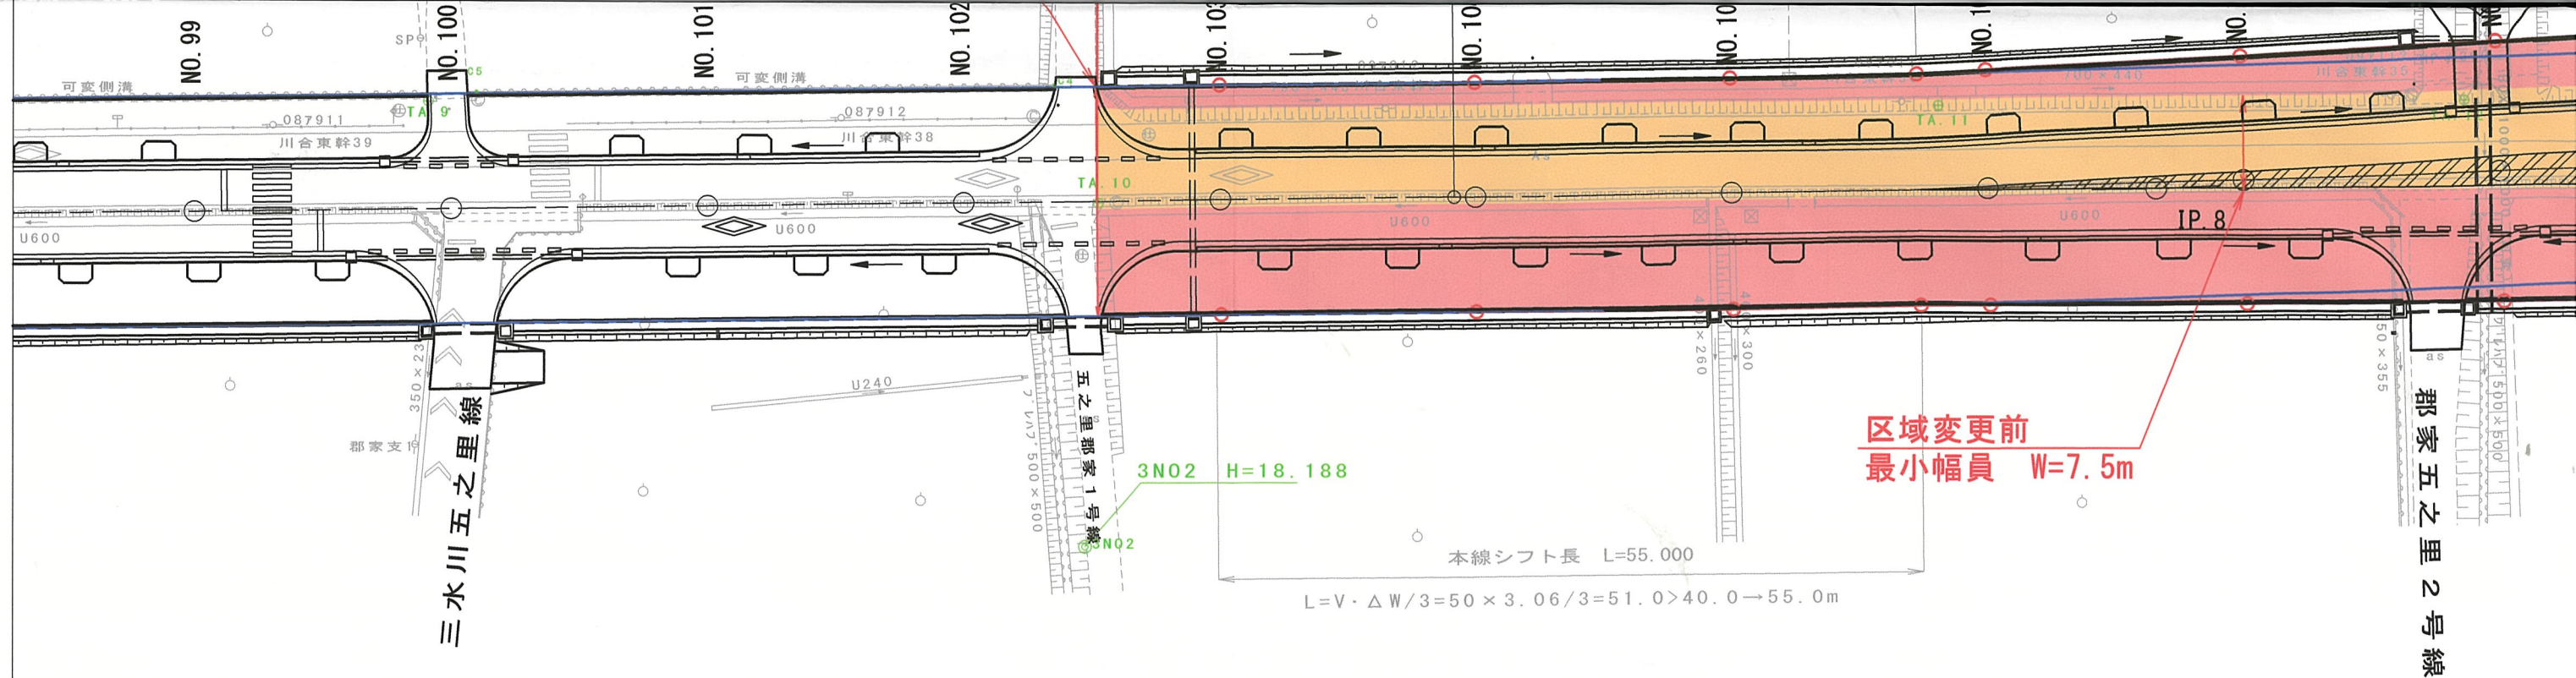

6号横断函渠 (B400×H400) L=18.0m

樹蓋 (KM4-1) N=1枚
集水樹 (B800-L800-H1300) N=1ヶ所

プレキャストボックス (B600×H600) L=7.7m

街渠樹 (C2) N=1ヶ所

街渠樹 (C3) N=1ヶ所

街渠樹 (C4) N=1ヶ所

7号横断函渠 (B1000×H1000) L=26.8m

台付管 (D300)
L=11.2m L=3.9m

L型側溝 (C)
L=1.5m

9号可変側溝 (B250-H400~800) L=85.0m

樹蓋 (KM1-1) N=1枚
集水樹 (B500-L500-H800) N=1ヶ所

樹蓋 (KM1-1) N=1枚
集水樹 (B500-L500-H800) N=1ヶ所

歩車道境界ブロック (C)
L=8.2m

ガードパイプ L=90.3m

歩車道境界ブロック (C)
L=8.4m L=8.2m

樹蓋 (KM1-1) N=1枚
集水樹 (B500-L500-H1200) N=1ヶ所

植栽樹 N=9ヶ所

デリニエーター A4 N=1基

ラバーボール (H=800) N=1本

16号L型擁壁 L=101.1m

転落防止柵 (W) L=101.9m

L=5.0m PU1-B600-H600 L=39.6m

PU1-B600-H600 L=52.3m

プレキャストボックス (B600)
L=4.3m

PU1-B600-H600

集水樹 (B800-L800-H1300) N=1ヶ所

集水樹 (B800-L800-H800) N=1ヶ所

集水樹 (B800-L800-H1300)
N=1ヶ所

集水樹


集水樹 (B800-L800-H1300) N=1ヶ所

分水栓 (φ150) N=1ヶ所
取水管 (VP φ150) L=0.3


S=1: 500 (A1)
S=1:1000 (A3)




区域變更前後延長 $L=428.7\text{m}$

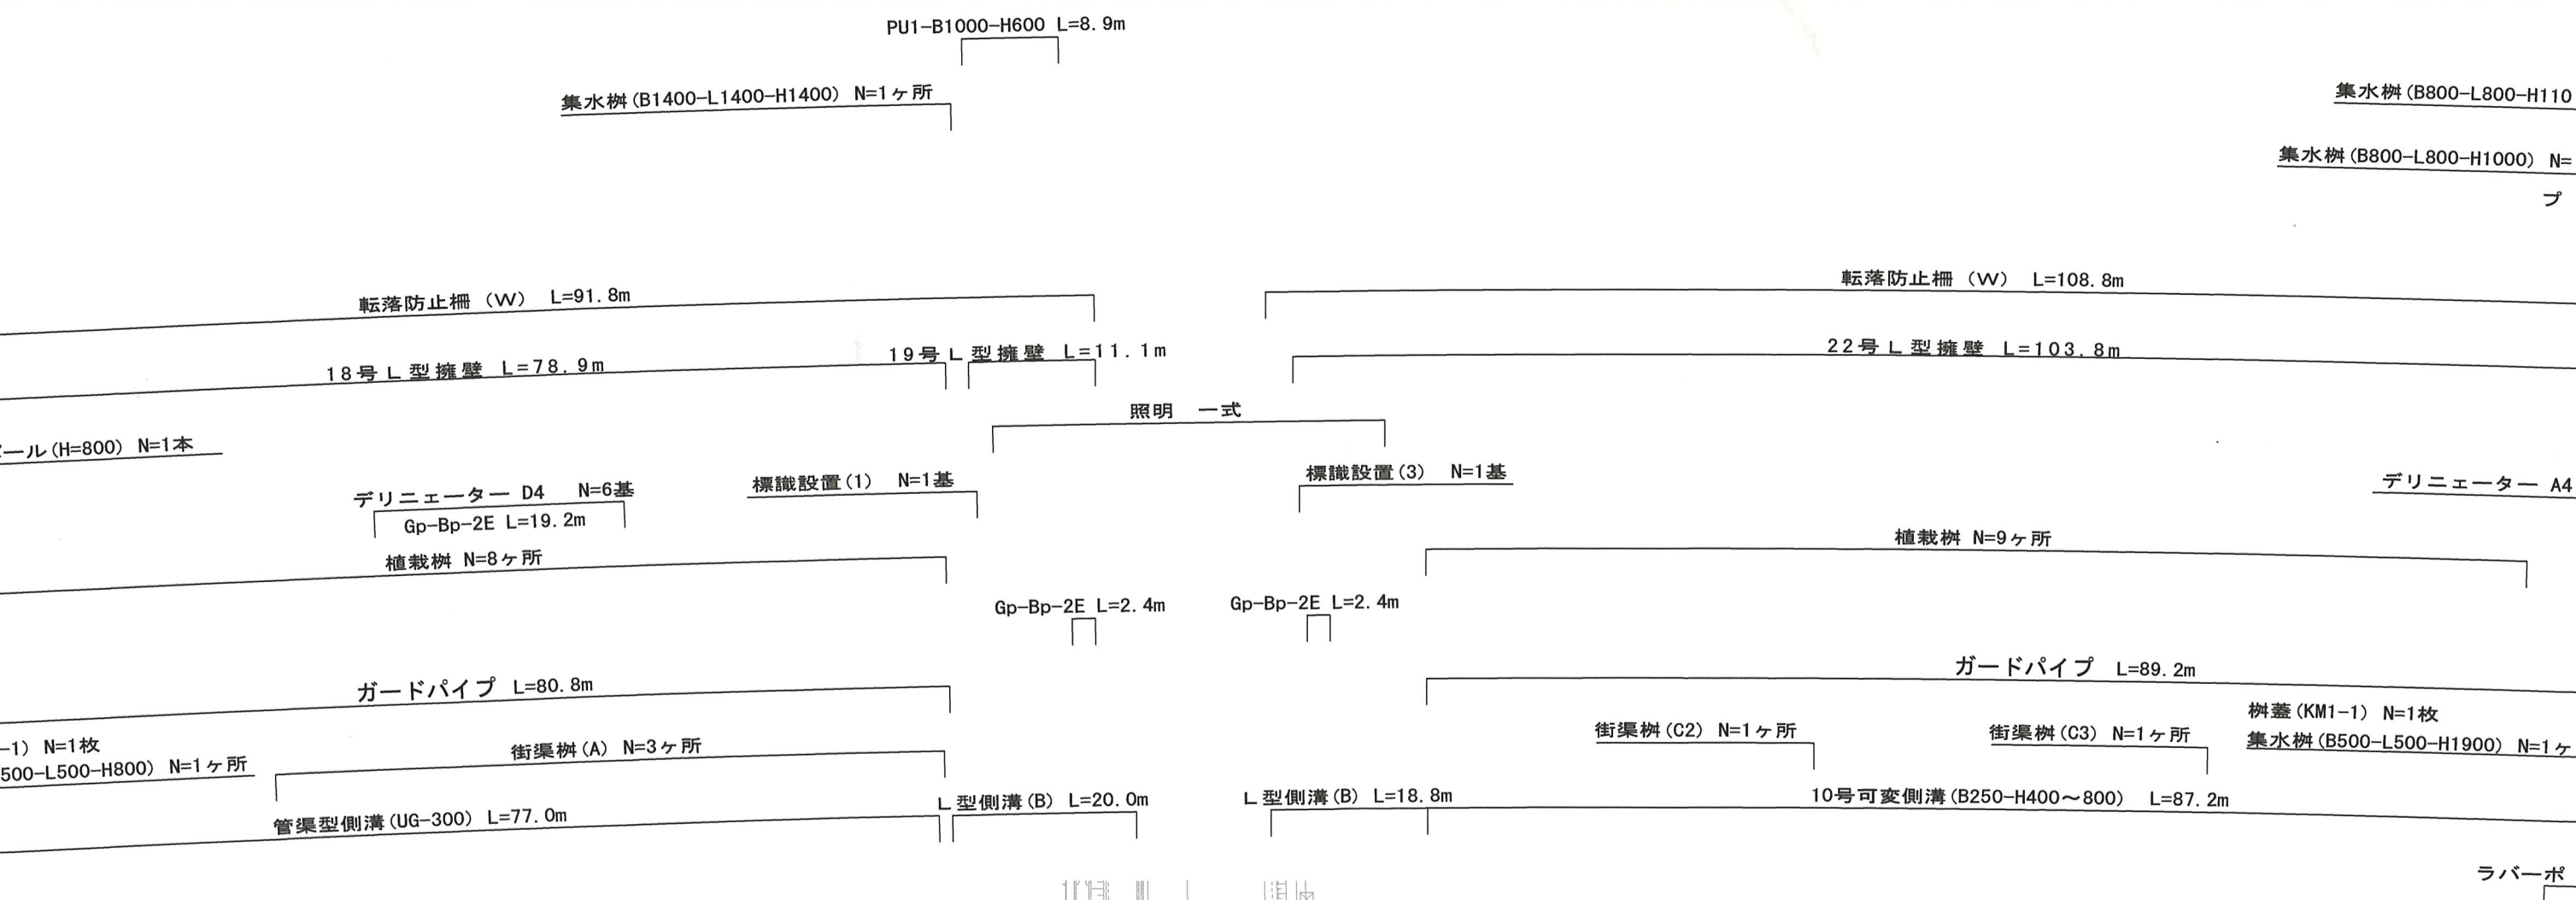

区域變更後
最大幅員 W=33.5m

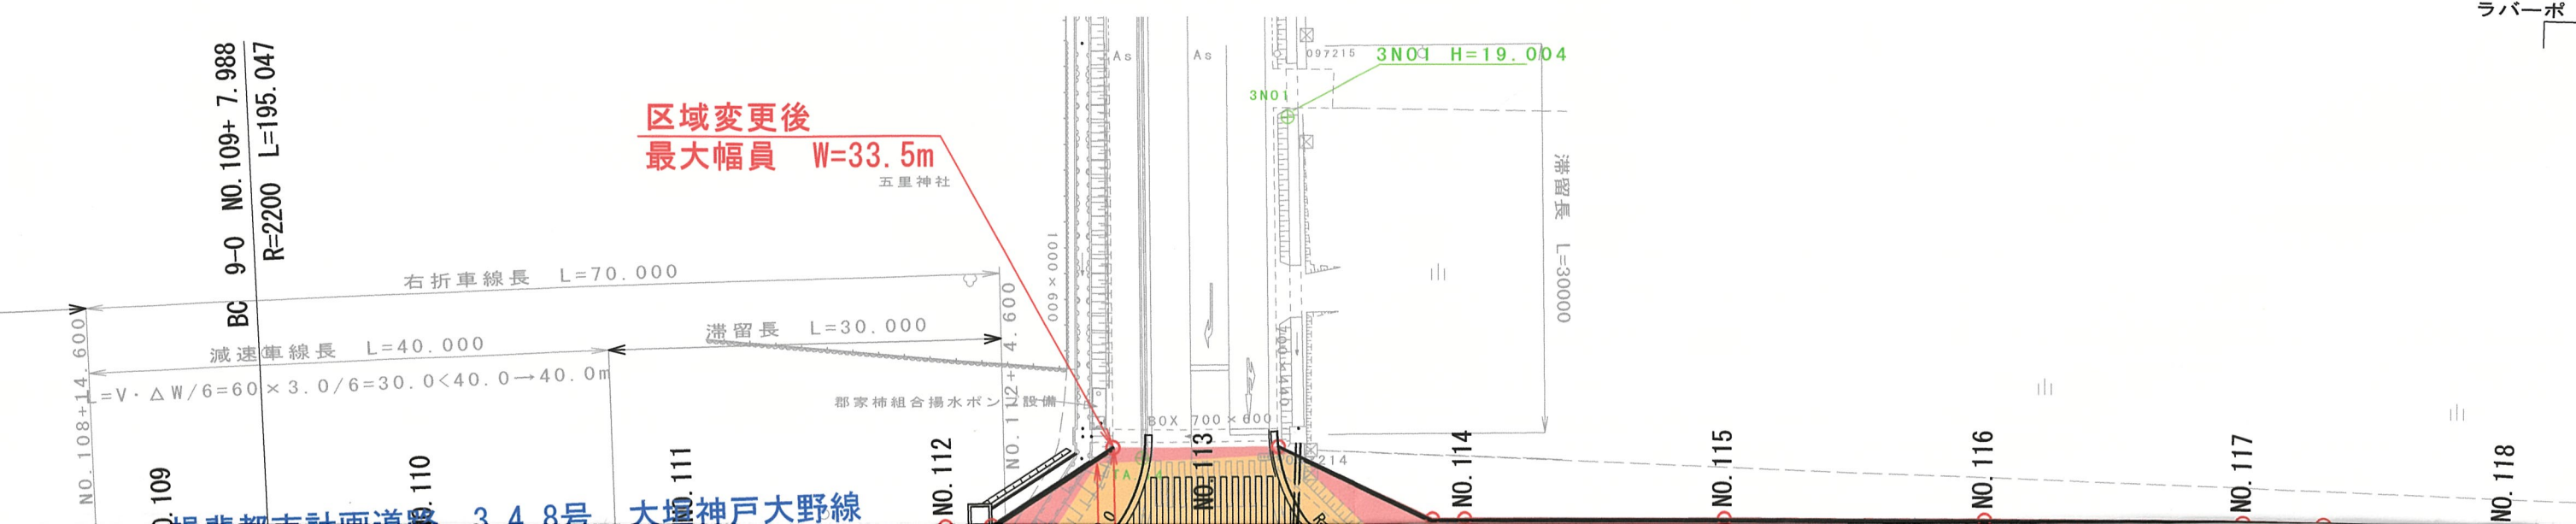

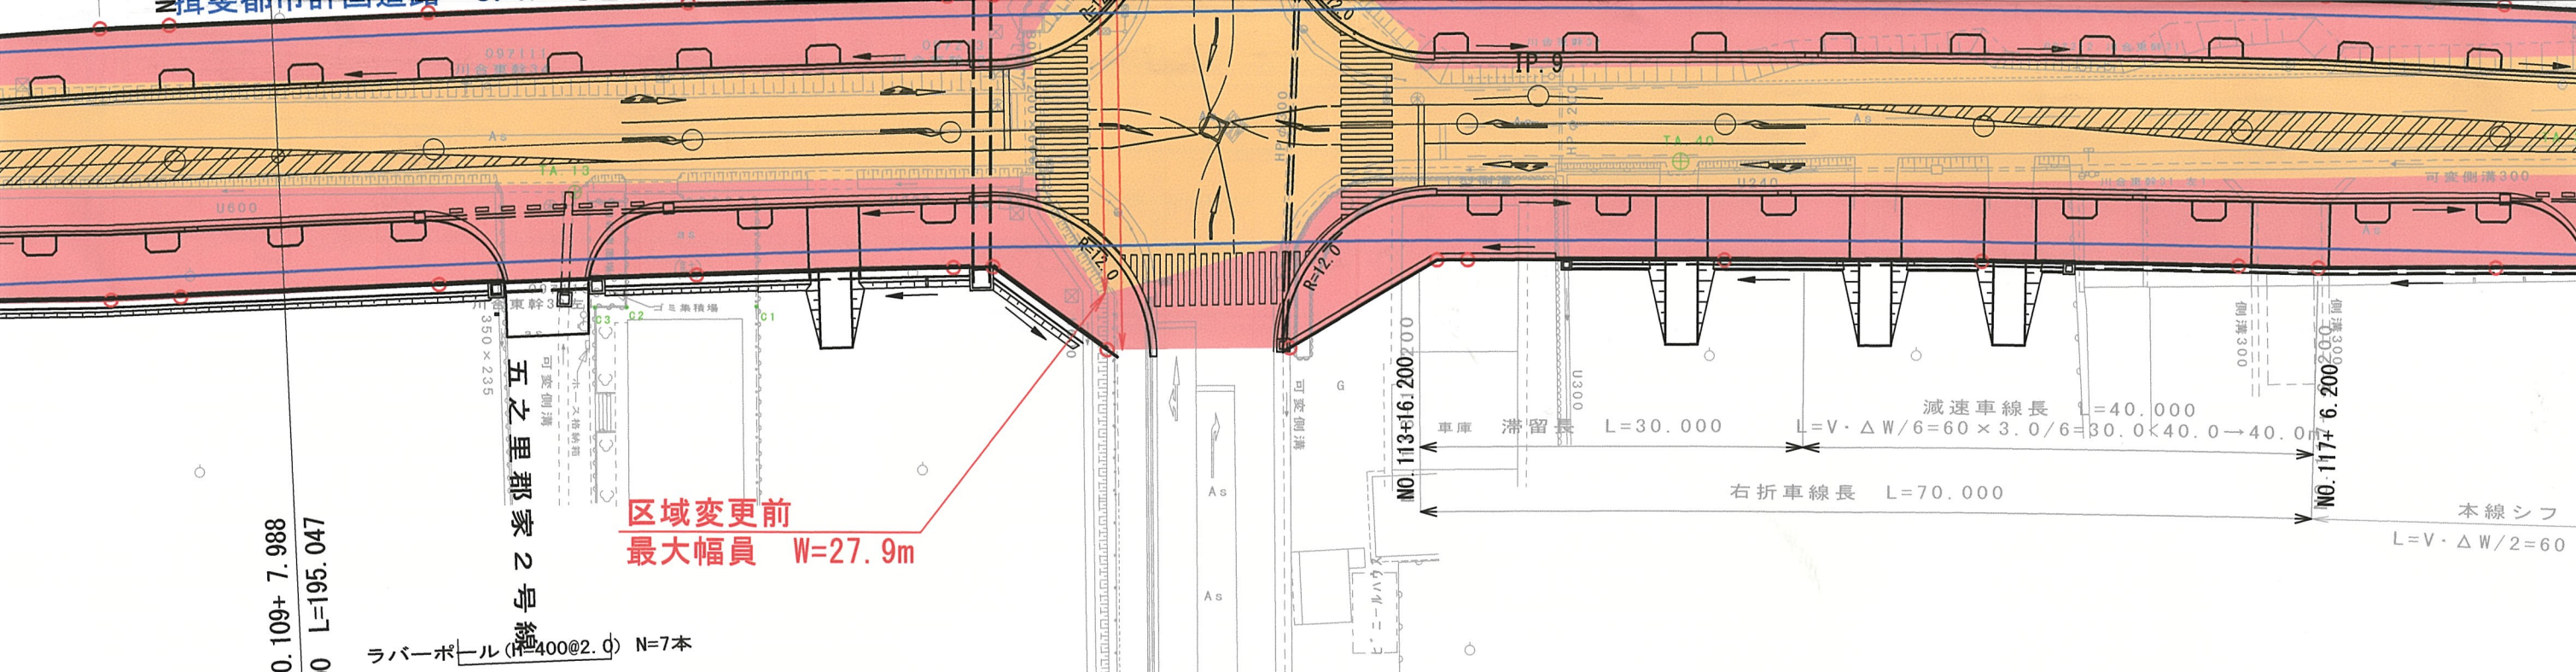

区域変更前
最大幅員 W=27.9m

ラバーポール (H=800) N=1本

8号横断函渠 (B1200×H600) L=21.0m		3号横断管渠 (台付管D300) L=33.1m		4号横断管渠 (台付管D500) L=19.9m	
L型側溝 (B) L=20.7m		L型側溝 (B) L=17.9m		11号可変側溝 (B250-H400~700) L=80.3m	
管渠型側溝 (UG-300) L=33.6m		台付管 (D300) L=18.4m		台付管 (D300) L=13	
街渠樹 (A) N=1ヶ所		街渠樹 (C2) N=1ヶ所		街渠樹 (C3) N=1ヶ所	
樹蓋 (KM1-1) N=2枚		集水樹 (B500-L500-H800) H=2ヶ所		集水樹 (B500-L500-H1700)	
ガードパイプ L=36.2m		ガードパイプ L=17.0m		ガードパイプ L=11.0m	
ガードパイプ L=8.2m		ガードパイプ L=6.4m		ガードパイプ L=16.8m	
ガードパイプ L=11.1m		ガードパイプ L=4.0m		ガードパイプ L=4.0m	
ガードパイプ L=8.6m		ガードパイプ L=4.0m		ガードパイプ L=6.0m	
ガードパイプ L=4.0m		ガードパイプ L=4.0m		ガードパイプ L=8.3m	
Gp-Bp-2E L=2.0m		Gp-Bp-2E L=2.0m		歩車道境界ブロック	
植栽樹 N=4ヶ所		植栽樹 N=2ヶ所		植栽樹 N=7ヶ所	
ラバーポール (H=800) N=1本		台付管 (D300) L=7.8m		ラバーポール (H=800) N=1本	
ラバーポール (H=800) N=1本		ラバーポール (H=800) N=1本		標識設置 (2) N=1基	
21号 L型擁壁 L=11.0m		23号 L型擁壁 L=40.2m		標識設置 (4) N=1基	
20号 L型擁壁 L=29.5m		地先境界ブロック L=39.6m		業務名/工事名	
転落防止柵 (W) L=48.1m		転落防止柵 (W) L=42.3m		路線・河川名等	
プレキャストボックス (B600×H600) L=46.1m		PU1-B600-H600 L=28.3m		主要地方道 岐阜県南大野線 (揖斐都市計画道路 3.4.8号 大垣神戸大野線)	
PU1-B600-H600 L=6.6m		PU1-B600-H600 L=9.5m		施工箇所名	
集水樹 (B800-L800-H1300) N=1ヶ所		集水樹 (B800-L800-H1300) N=1ヶ所		揖斐郡大野町大字五之里地内	
集水樹 (B1400-L1400-H1400) N=1ヶ所		集水樹 (B500-L500-H500) N=1ヶ所		図面の種類	
分水栓 (φ150) N=1ヶ所		樹蓋 (KM2-1) N=1枚		平面図 (1)	
取水管 (VP φ150) L=0.8m		集水樹 (B600-L600-H1200) N=1ヶ所		縮尺	
樹蓋 (KM4-1) N=1枚		乗入 (4) N=1箇所		S=1:500 (A1)	
集水樹 (B800-L800-H1900) N=1ヶ所		乗入 (5) N=1箇所		S=1:1000 (A3)	
乗入 (6) N=1箇所		乗入 (7) N=1箇所		図面番号	
乗入 (8) N=1箇所		乗入 (9) N=1箇所		- 葉之内 -	
乗入 (10) N=1箇所		乗入 (11) N=1箇所		会社名	
乗入 (12) N=1箇所		乗入 (13) N=1箇所		事務所名	
乗入 (14) N=1箇所		乗入 (15) N=1箇所		岐阜県揖斐土木事務所	

五之里字御屋敷273番地先

B-5700-H440
L=5.3m

転落防止柵 (W) L=103.2m

15号 L 型擁壁 L=103.2m

地先境界ブロック
L=8.3m

ラバーポール (H=800) N=1本

植栽樹 N=4ヶ所

歩車道境界ブロック (C)
L=3.9m

ガードパイプ L=61.3m

ガードパイプ L=42.1m
L 型側溝 (D)
L=4.2m

樹蓋 (KM1-1) N=1枚
集水樹 (B500-L500-H1200) N=1ヶ所

樹蓋 (KM1-1)
集水樹 (B500-L500-H1200)

台付管 (D300)
L=1.5m

8号可変側溝 (B250-H600~800) L=40.3m

L=1.6m

街渠樹 (C4) N=1ヶ所

ラバーポール (H=400@2.0) N=9本

本線シフト長 L=60.000

$L = V \cdot \Delta W / 2 = 60 \times 1.50 / 2 = 45.0 < 60.0 \rightarrow 60.0$

区域変更後
最小幅員 W=18.0m

区域変更前
最小幅員 W=7.5m

3N02 H=18.188

本線シフト長 L=55.000

$L = V \cdot \Delta W / 3 = 50 \times 3.06 / 3 = 51.0 > 40.0 \rightarrow 55.0$

6号横断函渠 (B400×H400) L=18.0m

樹蓋 (KM4-1) N=1枚
集水樹 (B800-L800-H1300) N=1ヶ所

7号横断函渠 (B1000×H1000) L=26.8m

五之里字御屋敷273番地先

NO. 99

NO. 100

NO. 101

NO. 102

NO. 103

NO. 104

NO. 105

NO. 106

NO. 107

NO. 108

可変側溝

可変側溝

川合東幹39

川合東幹38

U600

U600

U240


005×005 CV4 C

002×002

002×002

三水川五之里線

五之里字御屋敷273番地先

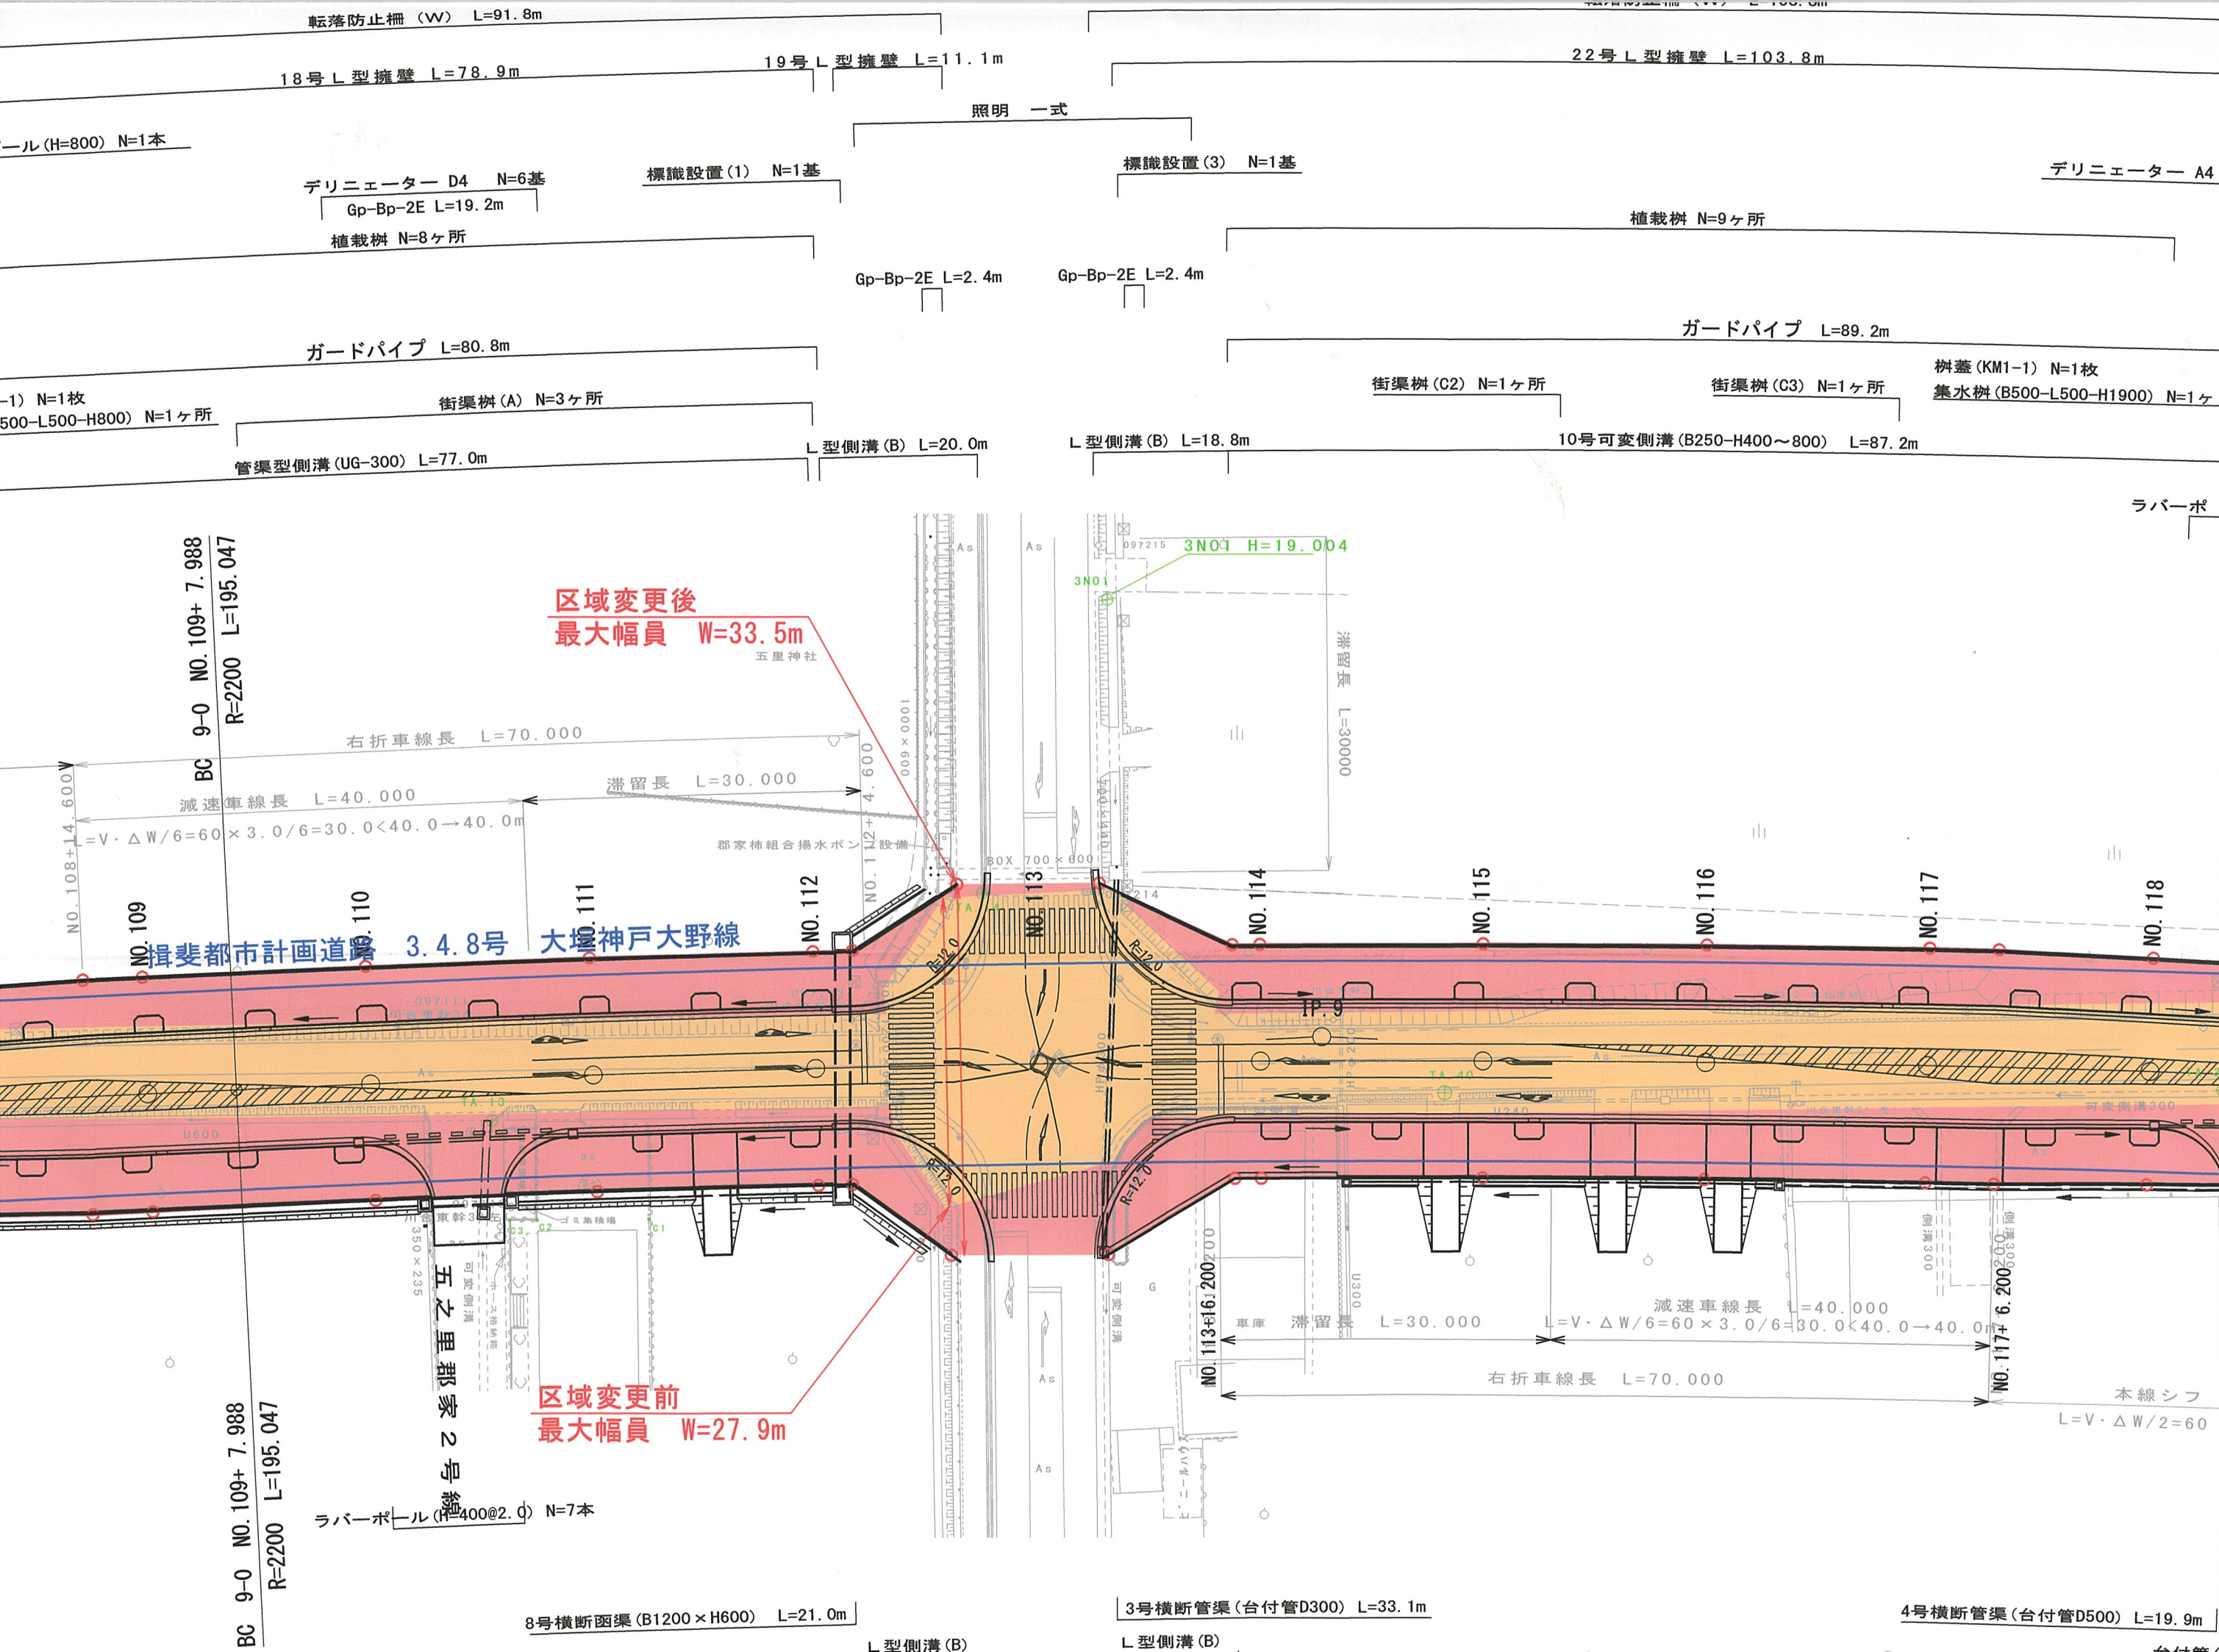



区域変更前後延長 L=428.7m

PU1-B1000-H600 L=8.9m

集水樹 (B1400-L1400-H1400) N=1ヶ所

集水樹 (B800-L800)

集水樹 (B800-L800)

L=3.9m

4.8m

転落防止柵 (W) L=91.8m

転落防止柵 (W) L=108.8m

18号 L 型擁壁 L=78.9m

19号 L 型擁壁 L=11.1m

22号 L 型擁壁 L=103.8m

ロック

m

照明 一式

ラバーポール (H=800) N=1本

デリニエーター D4 N=6基

Gp-Bp-2E L=19.2m

標識設置 (1) N=1基

標識設置 (3) N=1基

植栽樹 N=8ヶ所

植栽樹 N=9ヶ所

Gp-Bp-2E L=2.4m

Gp-Bp-2E L=2.4m

溝 (D)

2m

ガードパイプ L=80.8m

ガードパイプ L=89.2m

樹蓋 (KM1-1) N=1枚

集水樹 (B500-L500-H800) N=1ヶ所

街渠樹 (A) N=3ヶ所

街渠樹 (C2) N=1ヶ所

街渠樹 (C3) N=1ヶ所

樹蓋 (KM1-1) N=1枚

集水樹 (B500-L500-H800)

(D300)

管渠型側溝 (UG-300) L=77.0m

L 型側溝 (B) L=20.0m

L 型側溝 (B) L=18.8m

10号可変側溝 (B250-H400~800) L=87.2m

1.5m

6m

2.0) N=9本

区域変更後
最大幅員 W=33.5m

五里神社

右折車線長 L=70.000

減速車線長 L=40.000

滞留長 L=30.000

$L = V \cdot \Delta W / 6 = 60 \times 3.0 / 6 = 30.0 < 40.0 \rightarrow 40.0m$

郡家柿組合揚水ポン

NO. 112

NO. 113

NO. 114

NO. 115

NO. 116

NO. 117

区域変更前
最大幅員 W=27.9m

8号横断函渠 (B1200×H600) L=21.0m

3号横断管渠 (台付管D300) L=33.1m

4号横断管渠 (台付管D500

.8m

(D300)

L=3.9m

管渠型側溝 (UG-300) L=33.6m

台付管 (D300) L=18.4m

管渠型側溝 (UG-300)

L=21.9m

L型側溝 (B)

L=20.7m

L型側溝 (B)

L=17.9m

11号可変側溝 (B250-H400~700) L=80.3m

N=1ヶ所

街渠樹 (A) N=1ヶ所

樹蓋 (KM1-1) N=2枚

集水樹 (B500-L500-H800) H=2ヶ所

街渠樹 (A) N=1ヶ所

ブロック (C)

L=8.2m

ガードパイプ L=36.2m

歩車道境界ブロック (C)

L=8.2m

ガードパイプ

L=8.2m

L=11.1m

ガードパイプ

(B-1) L=8.6m

L=4.0m

Gp-Bp-2E L=2.0m

Gp-Bp-2E L=2.0m

街渠樹 (C2) N=1ヶ所

街渠樹 (C3) N=1ヶ所

樹蓋 (KM1-1) N=1枚

集水樹 (B500-L500-H1700

ガードパイプ

L=17.0m

ガードパイプ

(B-2) L=11.0m

ガードパイプ

(B-2) L=6.4m

ガードパイプ

(B-2) L=16.8m

ガードパイプ

(B-2) L=13.9m

L=6.0m

植栽樹 N=4ヶ所

植栽樹 N=2ヶ所

植栽樹 N=7ヶ所

ラバーポール (H=800) N=1本

台付管 (D300) L=7.8m

側溝蓋 (PC3-B300) N=41枚 (KLS2-30) N=2枚

PU2-B300-H300 L=22.5m

ラバーポール (H=800) N=1本

ラバーポール (H=800) N=1本

ラバーポール (H=800) N=1本

標識設置 (2) N=1基

標識設置 (4) N=1基

21号 L型擁壁 L=11.0m

20号 L型擁壁 L=29.5m

23号 L型擁壁 L=40.2m

地先境界ブロック L=39.6m

転落防止柵 (W) L=48.1m

転落防止柵 (W) L=42.3m

転落防止柵 (W) L=40.2m

クス (B600×H600)

4.3m

PU1-B600-H600 L=46.1m

プレキャストボックス (B600×H600)

L=6.6m

PU1-B600-H600 L=28.3m

PU1-B600-H600

L=9.5m

PU1-B300-H300 L=38.1m

2号自由勾配側溝 (A300-C1000~1100)

集水樹 (B800-L800-H1300) N=1ヶ所

集水樹 (B800-L800-H1300) N=1ヶ所

集水樹 (B500-L500-H500) N=1ヶ所

集水樹 (B500-L500-H500) N=1ヶ所

樹蓋 (KM4-1) N=1枚

集水樹 (B800-L800-H1400)

集水樹 (B800-L800-H1300) N=1ヶ所

集水樹 (B1400-L1400-H1400) N=1ヶ所

樹蓋 (KM2-1) N=1枚

集水樹 (B600-L600-H1200) N=1ヶ所

0) N=1ヶ所

0) L=0.3m

分水栓 (φ150)

取水管 (VP φ150)

N=1ヶ所

L=0.3m

分水栓 (φ150) N=1ヶ所

取水管 (VP φ150) L=0.8m

樹蓋 (KM4-1) N=1枚

集水樹 (B800-L800-H1900) N=1ヶ所

乗入 (4) N=1箇所



乗入 (5) N=1箇所

乗入 (6) N=1箇所

乗入 (7) N=1箇所

図 (2)

S=1: 500 (A1)
S=1: 1000 (A3)

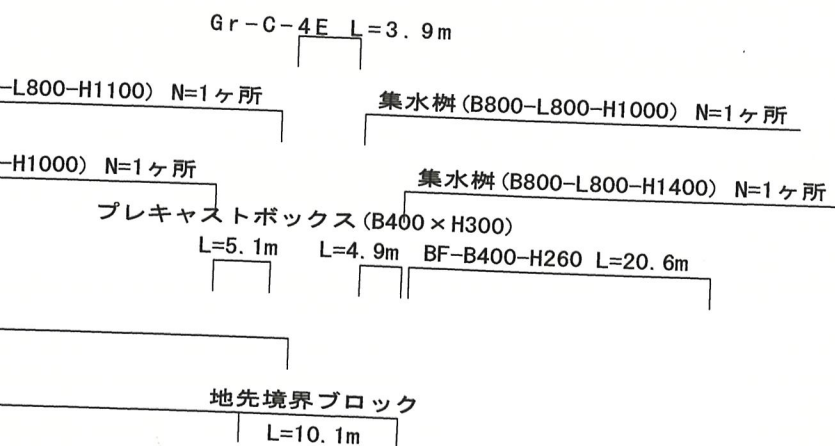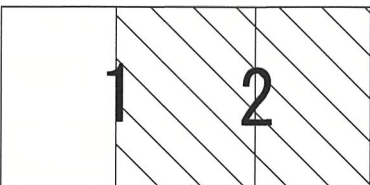

ーター A4 N=1基

900) N=1ヶ所

台付管 (D200)

L=6.4m

ラバーポール (H=400@2.0) N=9本

BC 10-0 NO.119+ 3.034
R=2000 L=104.666

集水樹 (B600-L600-H1500) N=1ヶ所

揖斐郡大野町
五之里

区域変更前後 同 郡 同 町 大字 同 点
宇部1番97来母字

3N09 H=19.294

$L = V \cdot \Delta W / 3 = 50 \times 4.20 / 3 = 70.0 > 40.0 \rightarrow 70.0 \text{ m}$

124 下方橋八木線

EC 10-0 NO.124+ 7.700
R=∞ L=713.803

125

126


127

120


121


122

123

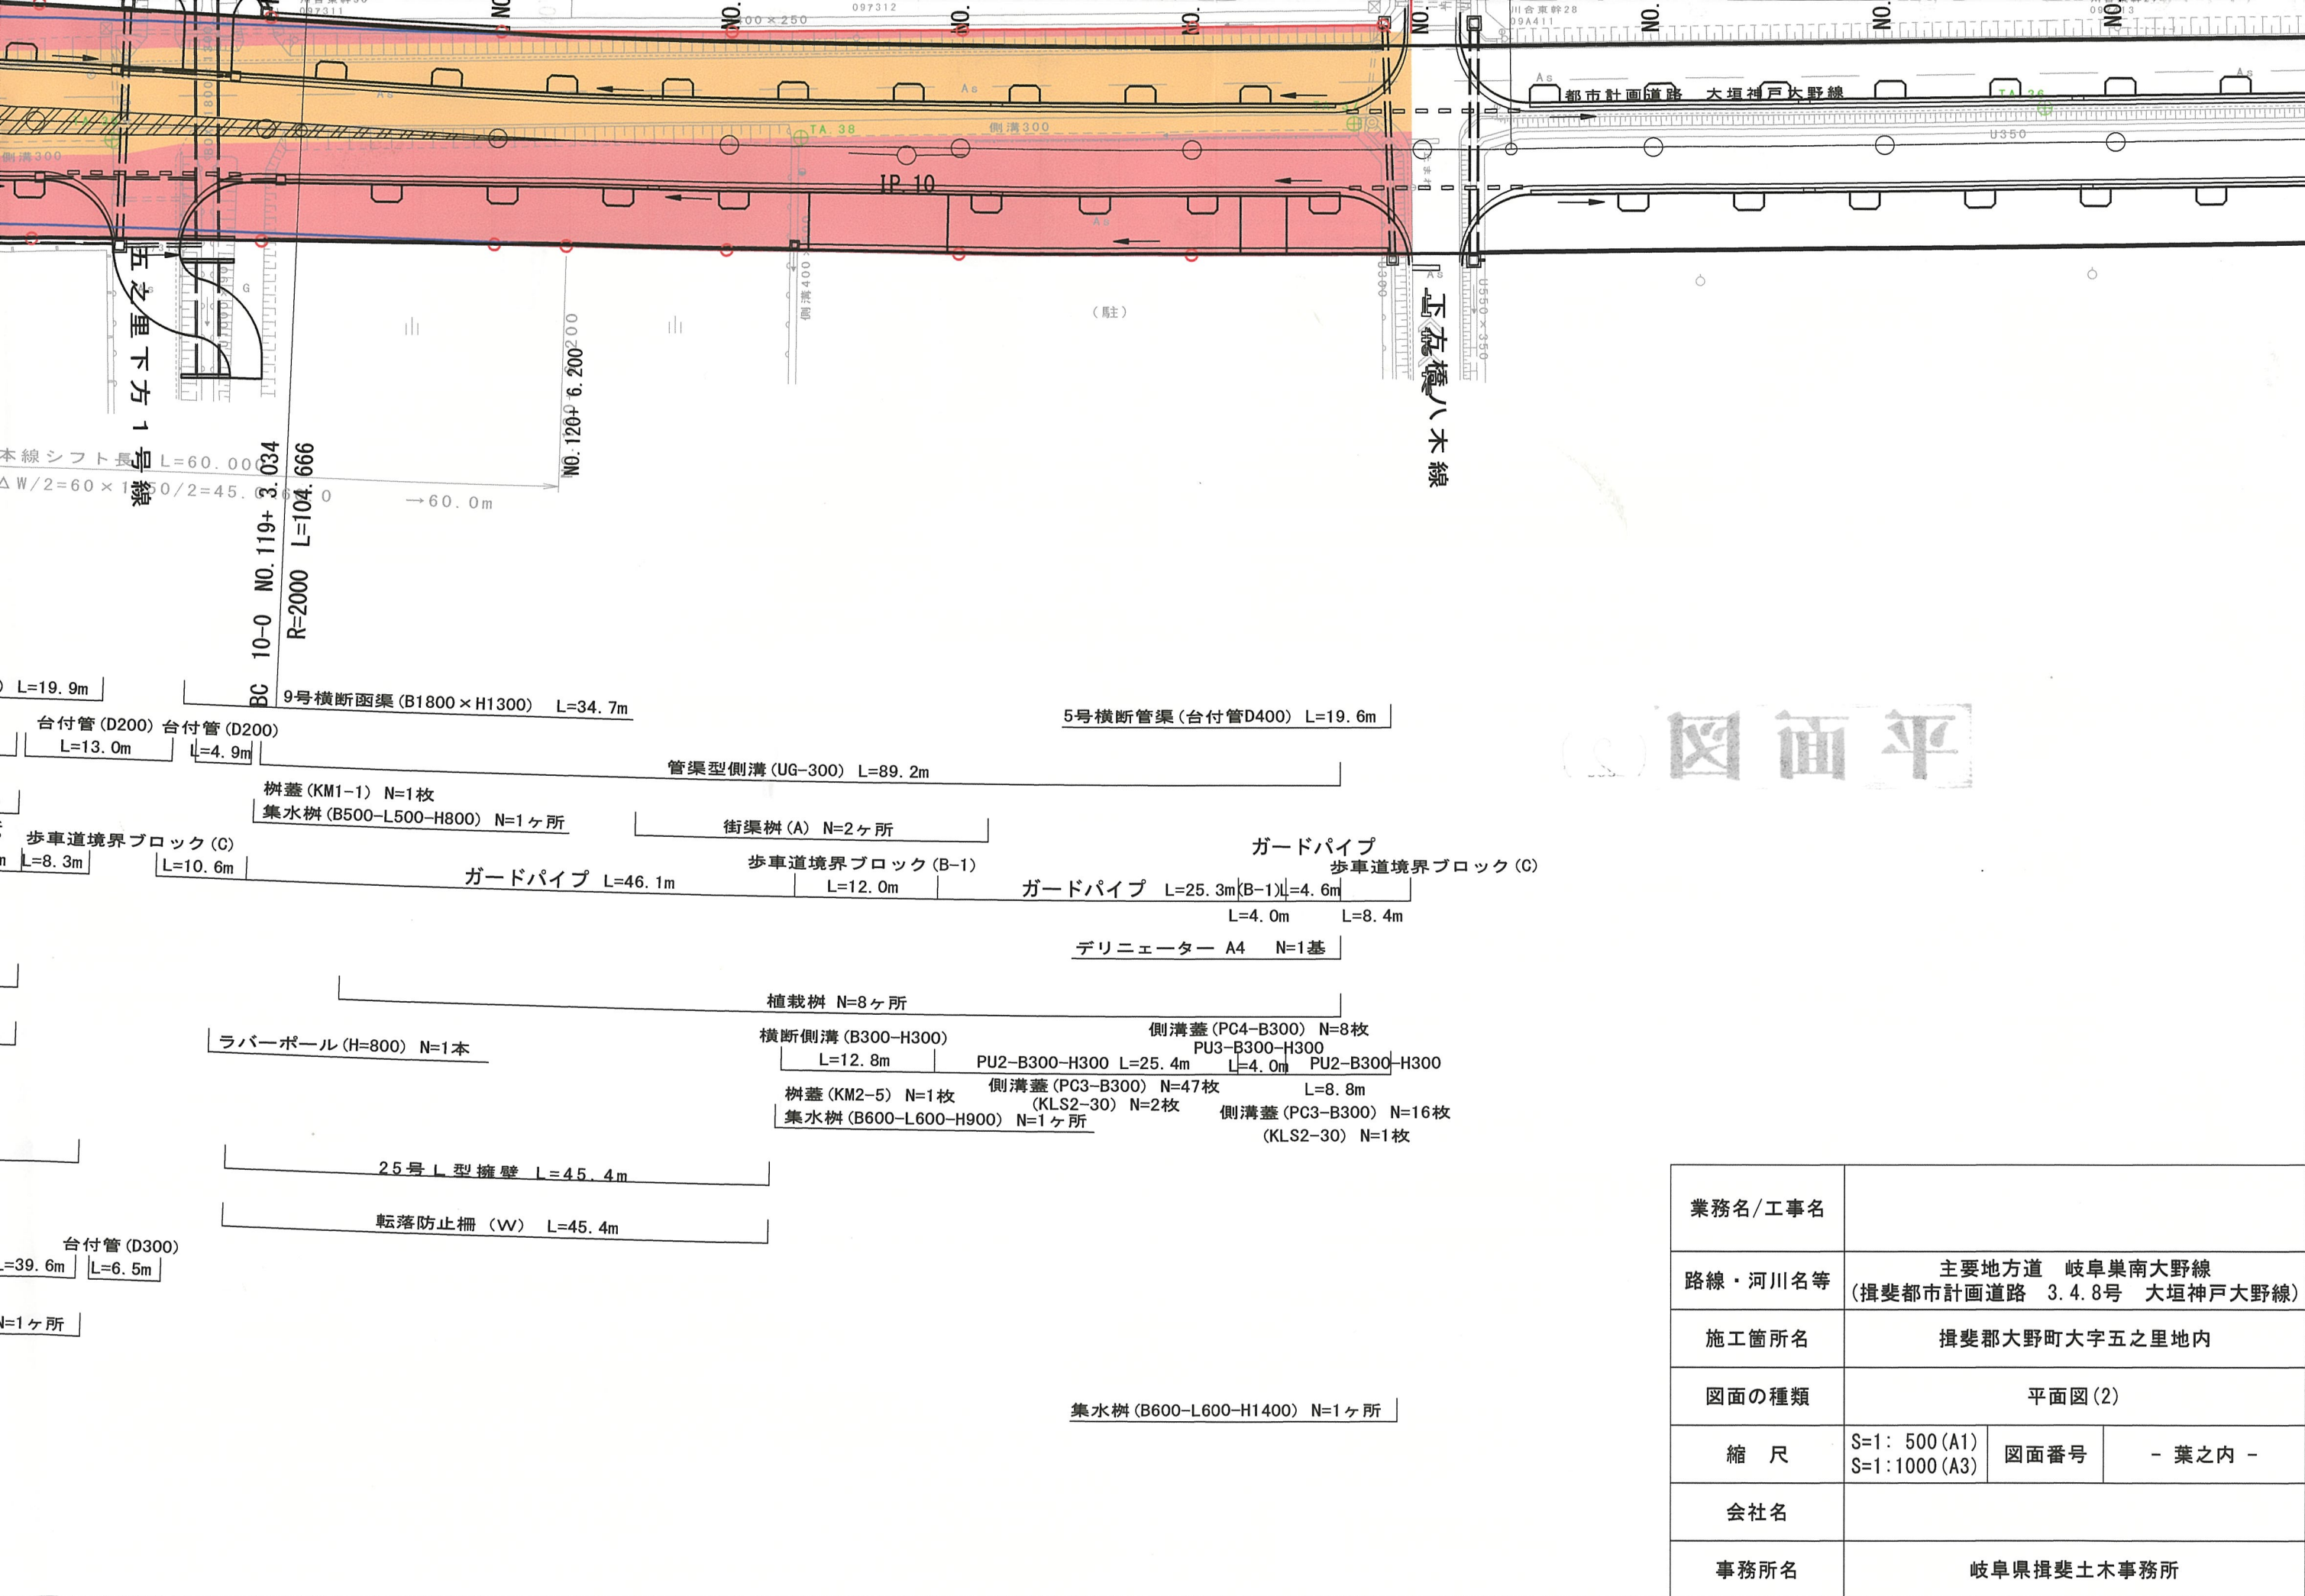

業務名/工事名			
路線・河川名等	主要地方道 岐阜県南大野線 (揖斐都市計画道路 3.4.8号 大垣神戸大野線)		
施工箇所名	揖斐郡大野町大字五之里地内		
図面の種類	平面図(2)		
縮尺	S=1: 500 (A1) S=1:1000 (A3)	図面番号	- 葉之内 -
会社名			
事務所名	岐阜県揖斐土木事務所		

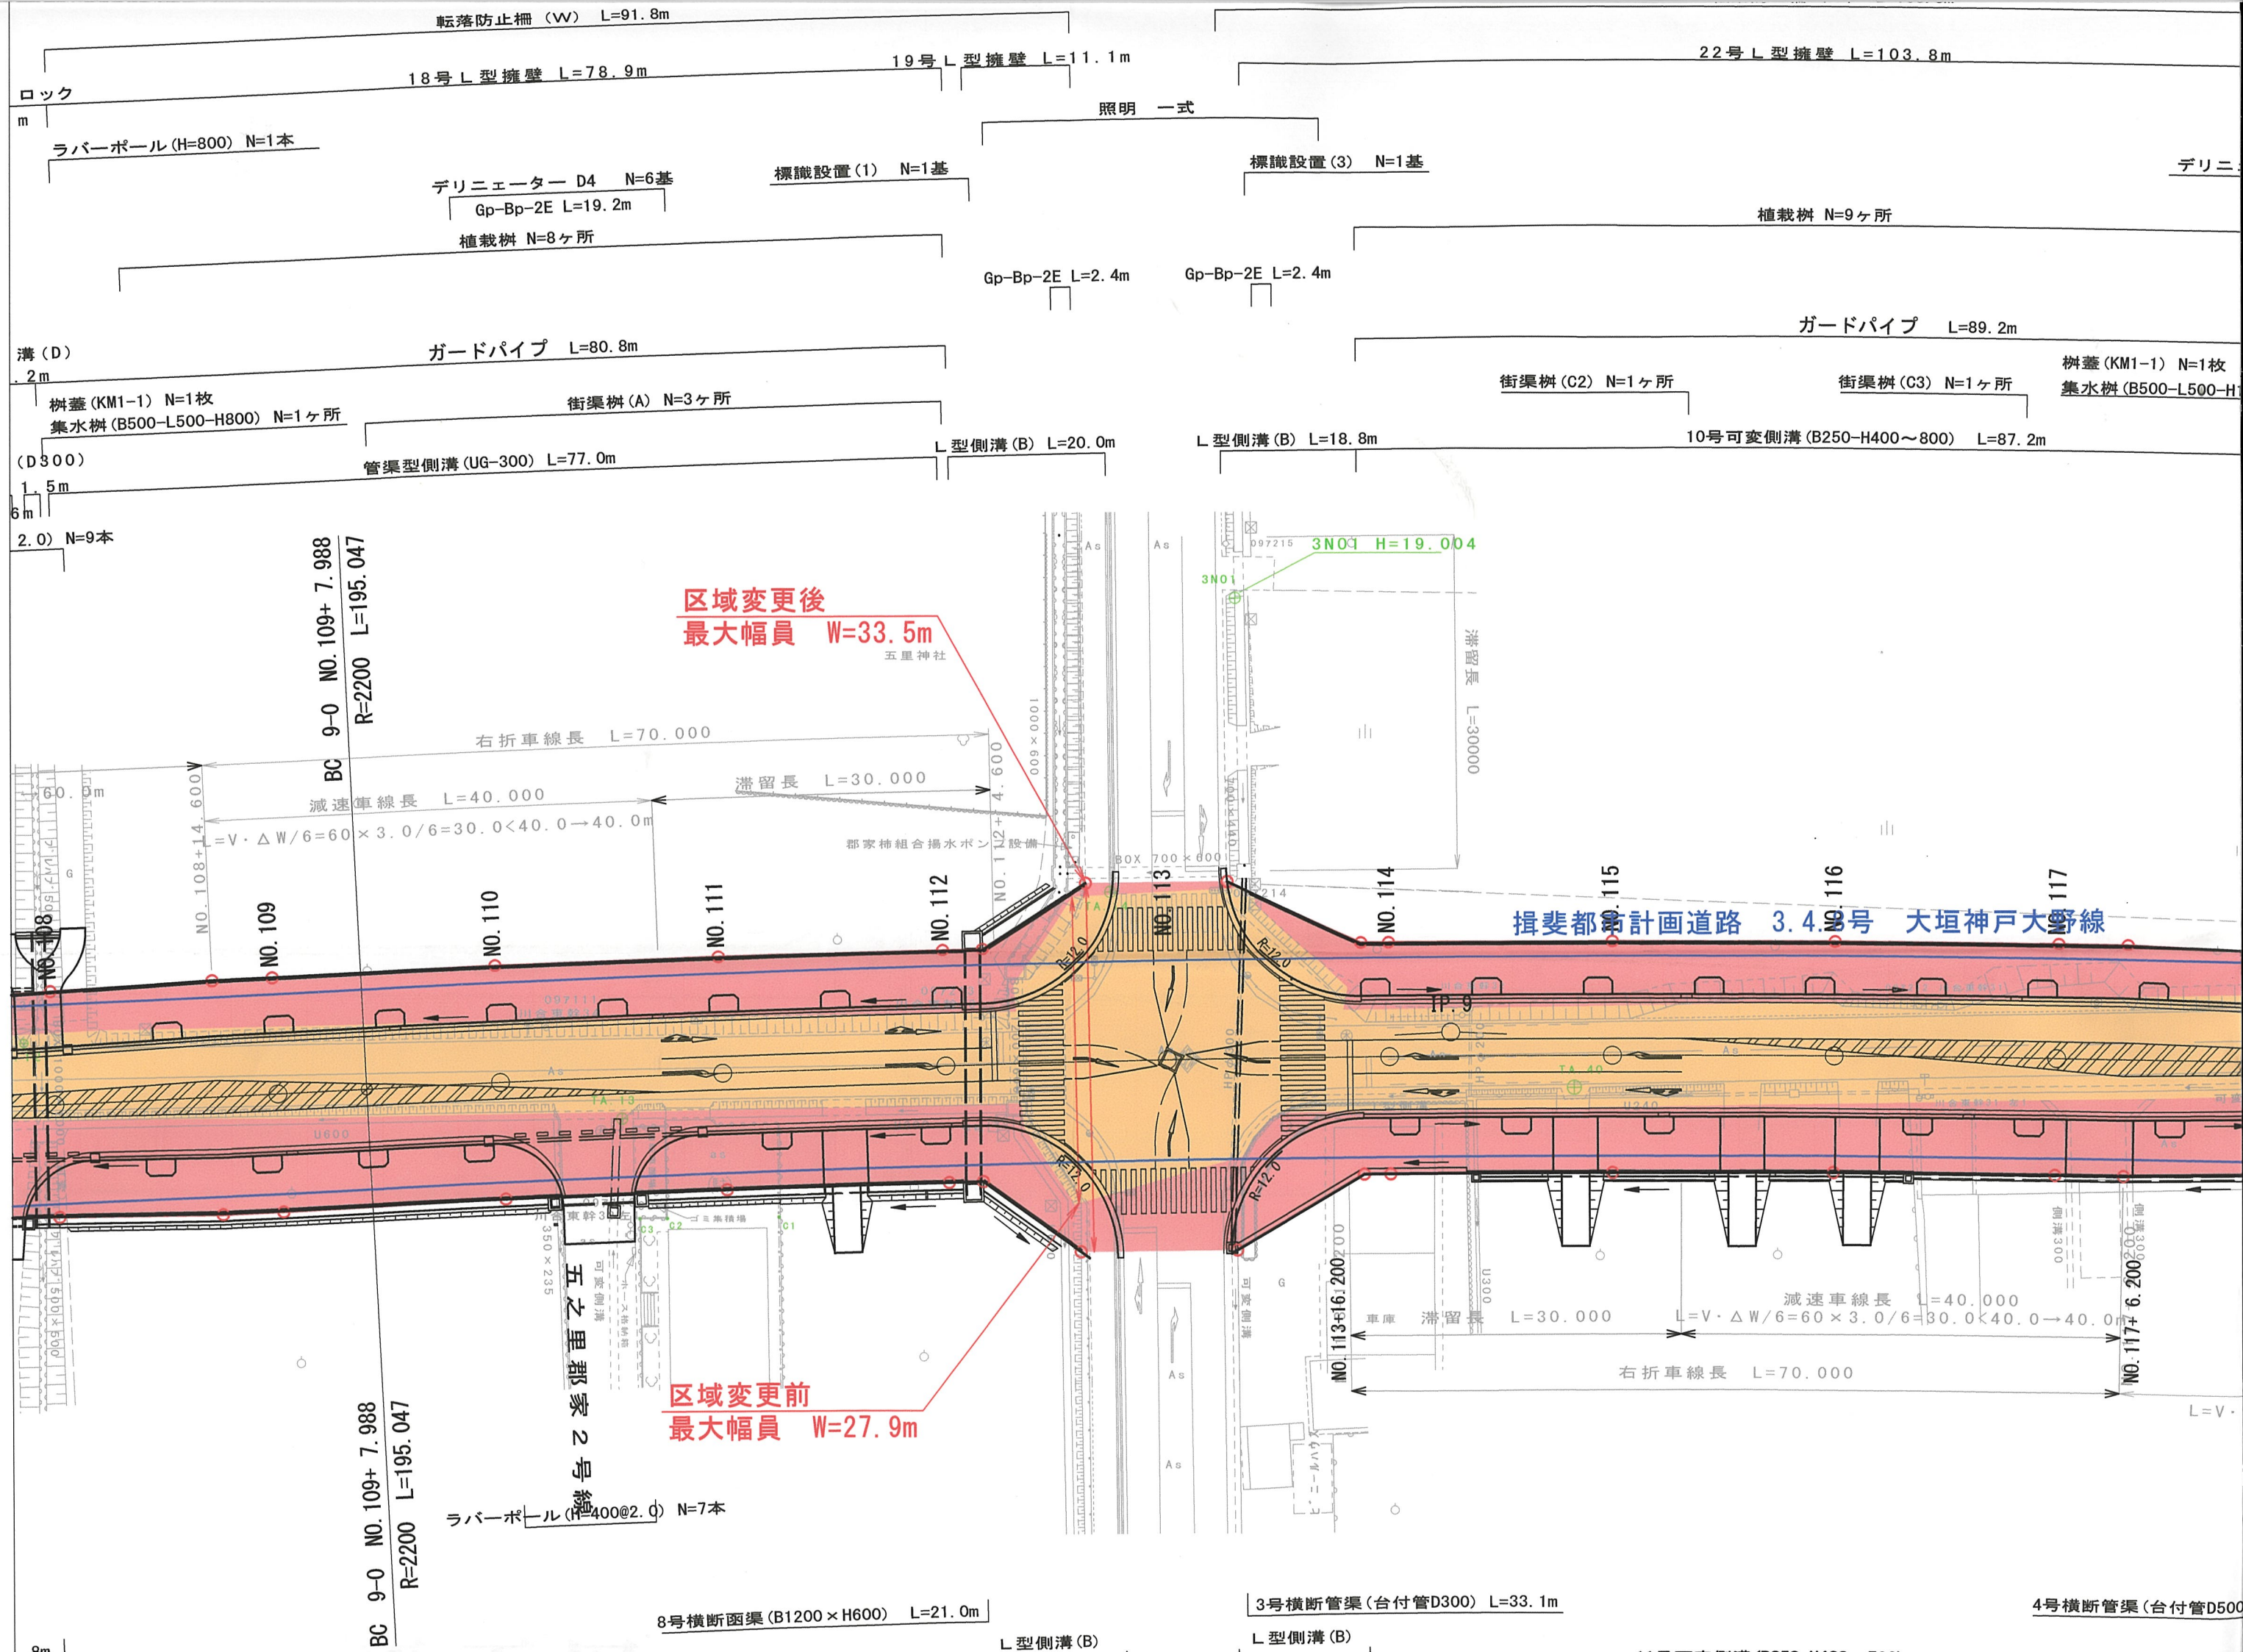

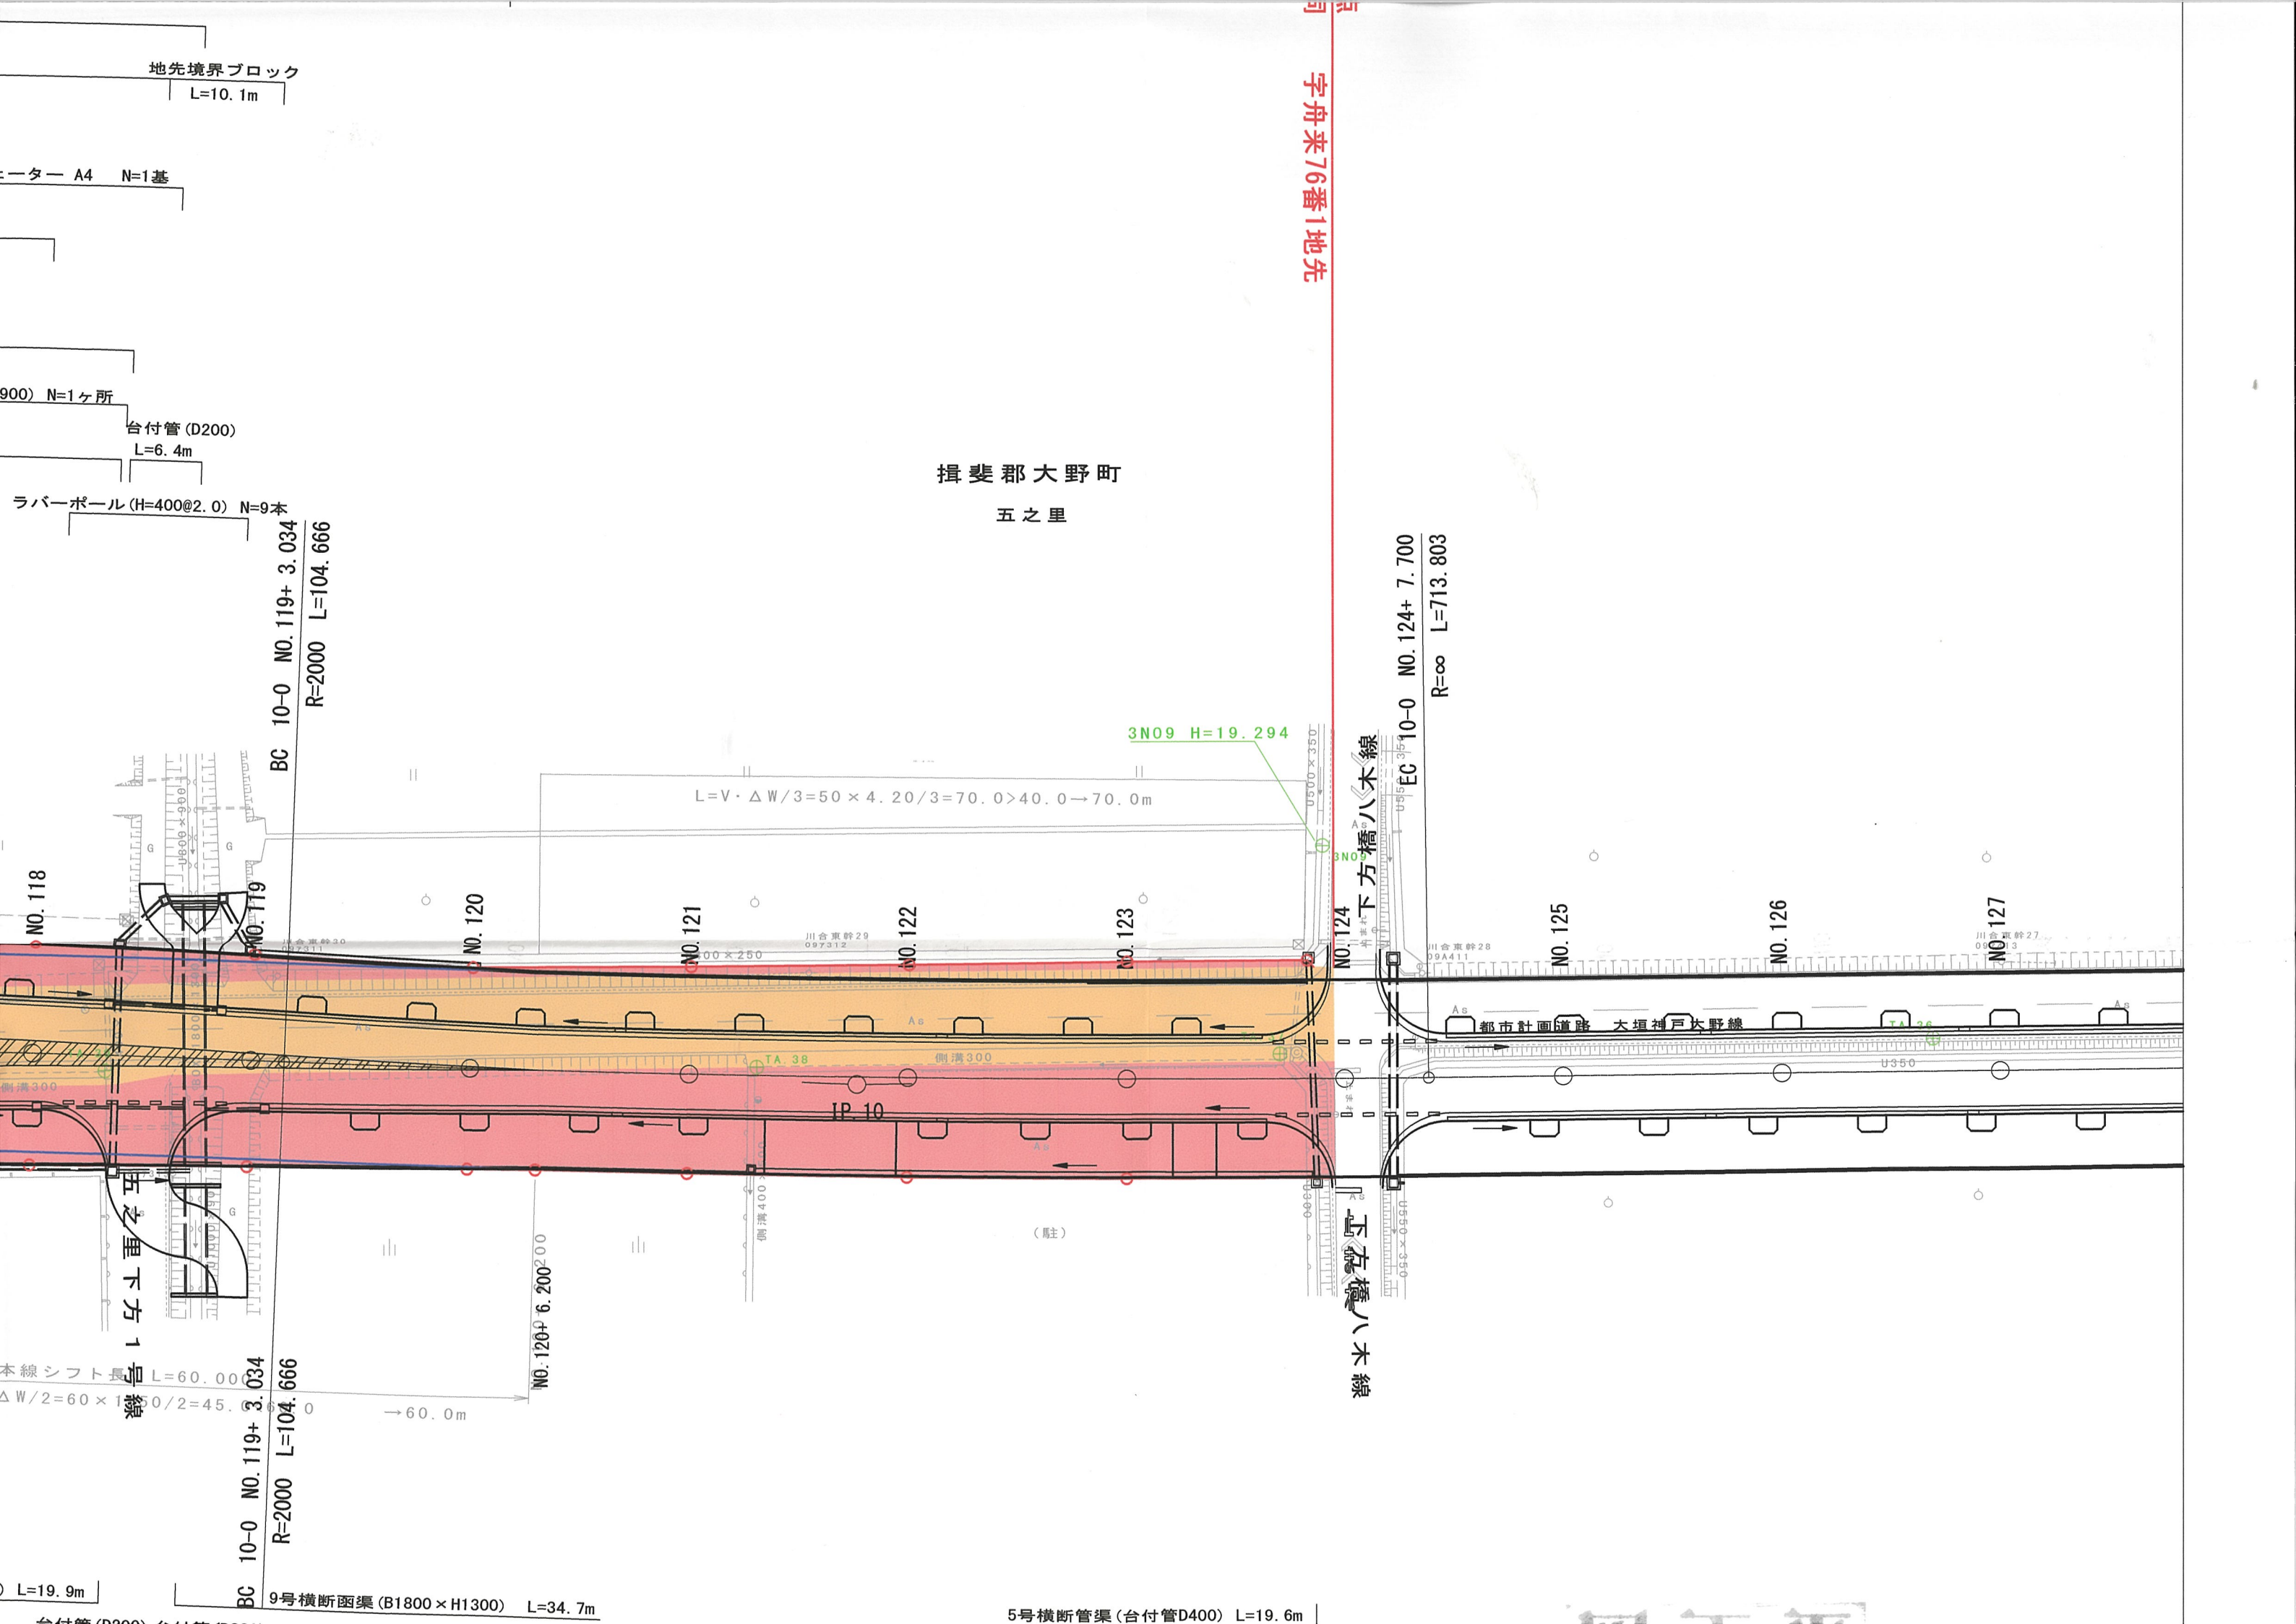

地先境界ブロック
L=10.1m

ター A4 N=1基

900) N=1ヶ所

台付管 (D200)
L=6.4m

ラバーポール (H=400@2.0) N=9本

BC 10-0 NO.119+ 3.034
R=2000 L=104.666

揖斐郡大野町
五之里

3N09 H=19.294

$L = V \cdot \Delta W / 3 = 50 \times 4.20 / 3 = 70.0 > 40.0 \rightarrow 70.0m$

NO.124 下方橋八木線

EC 10-0 NO.124+ 7.700
R=∞ L=713.803

NO.125

NO.126

NO.127

都市計画道路 大垣神戸大野線

U350

(馬注)

NO.120+ 6.200

本線シフト長 L=60.00

$\Delta W / 2 = 60 \times 1 / 2 = 45.0 \rightarrow 60.0m$

BC 10-0 NO.119+ 3.034
R=2000 L=104.666

L=19.9m

9号横断函渠 (B1800×H1300) L=34.7m

5号横断管渠 (台付管D400) L=19.6m

地先97番1号