


平面図

区域変更延長 L=161.8m

字可区
弘児域
込市委
込市委
洞々前
三利後
六柿起
〇下急
着入五
地会
地地

字同区
同市委
同市委
区域変更
前後終点
三六〇番
四地先

変更後 最大 W=25.1m
変更前 最大 W=21.4m
変更前 最小 W=9.4m
変更後 最小 W=12.0m

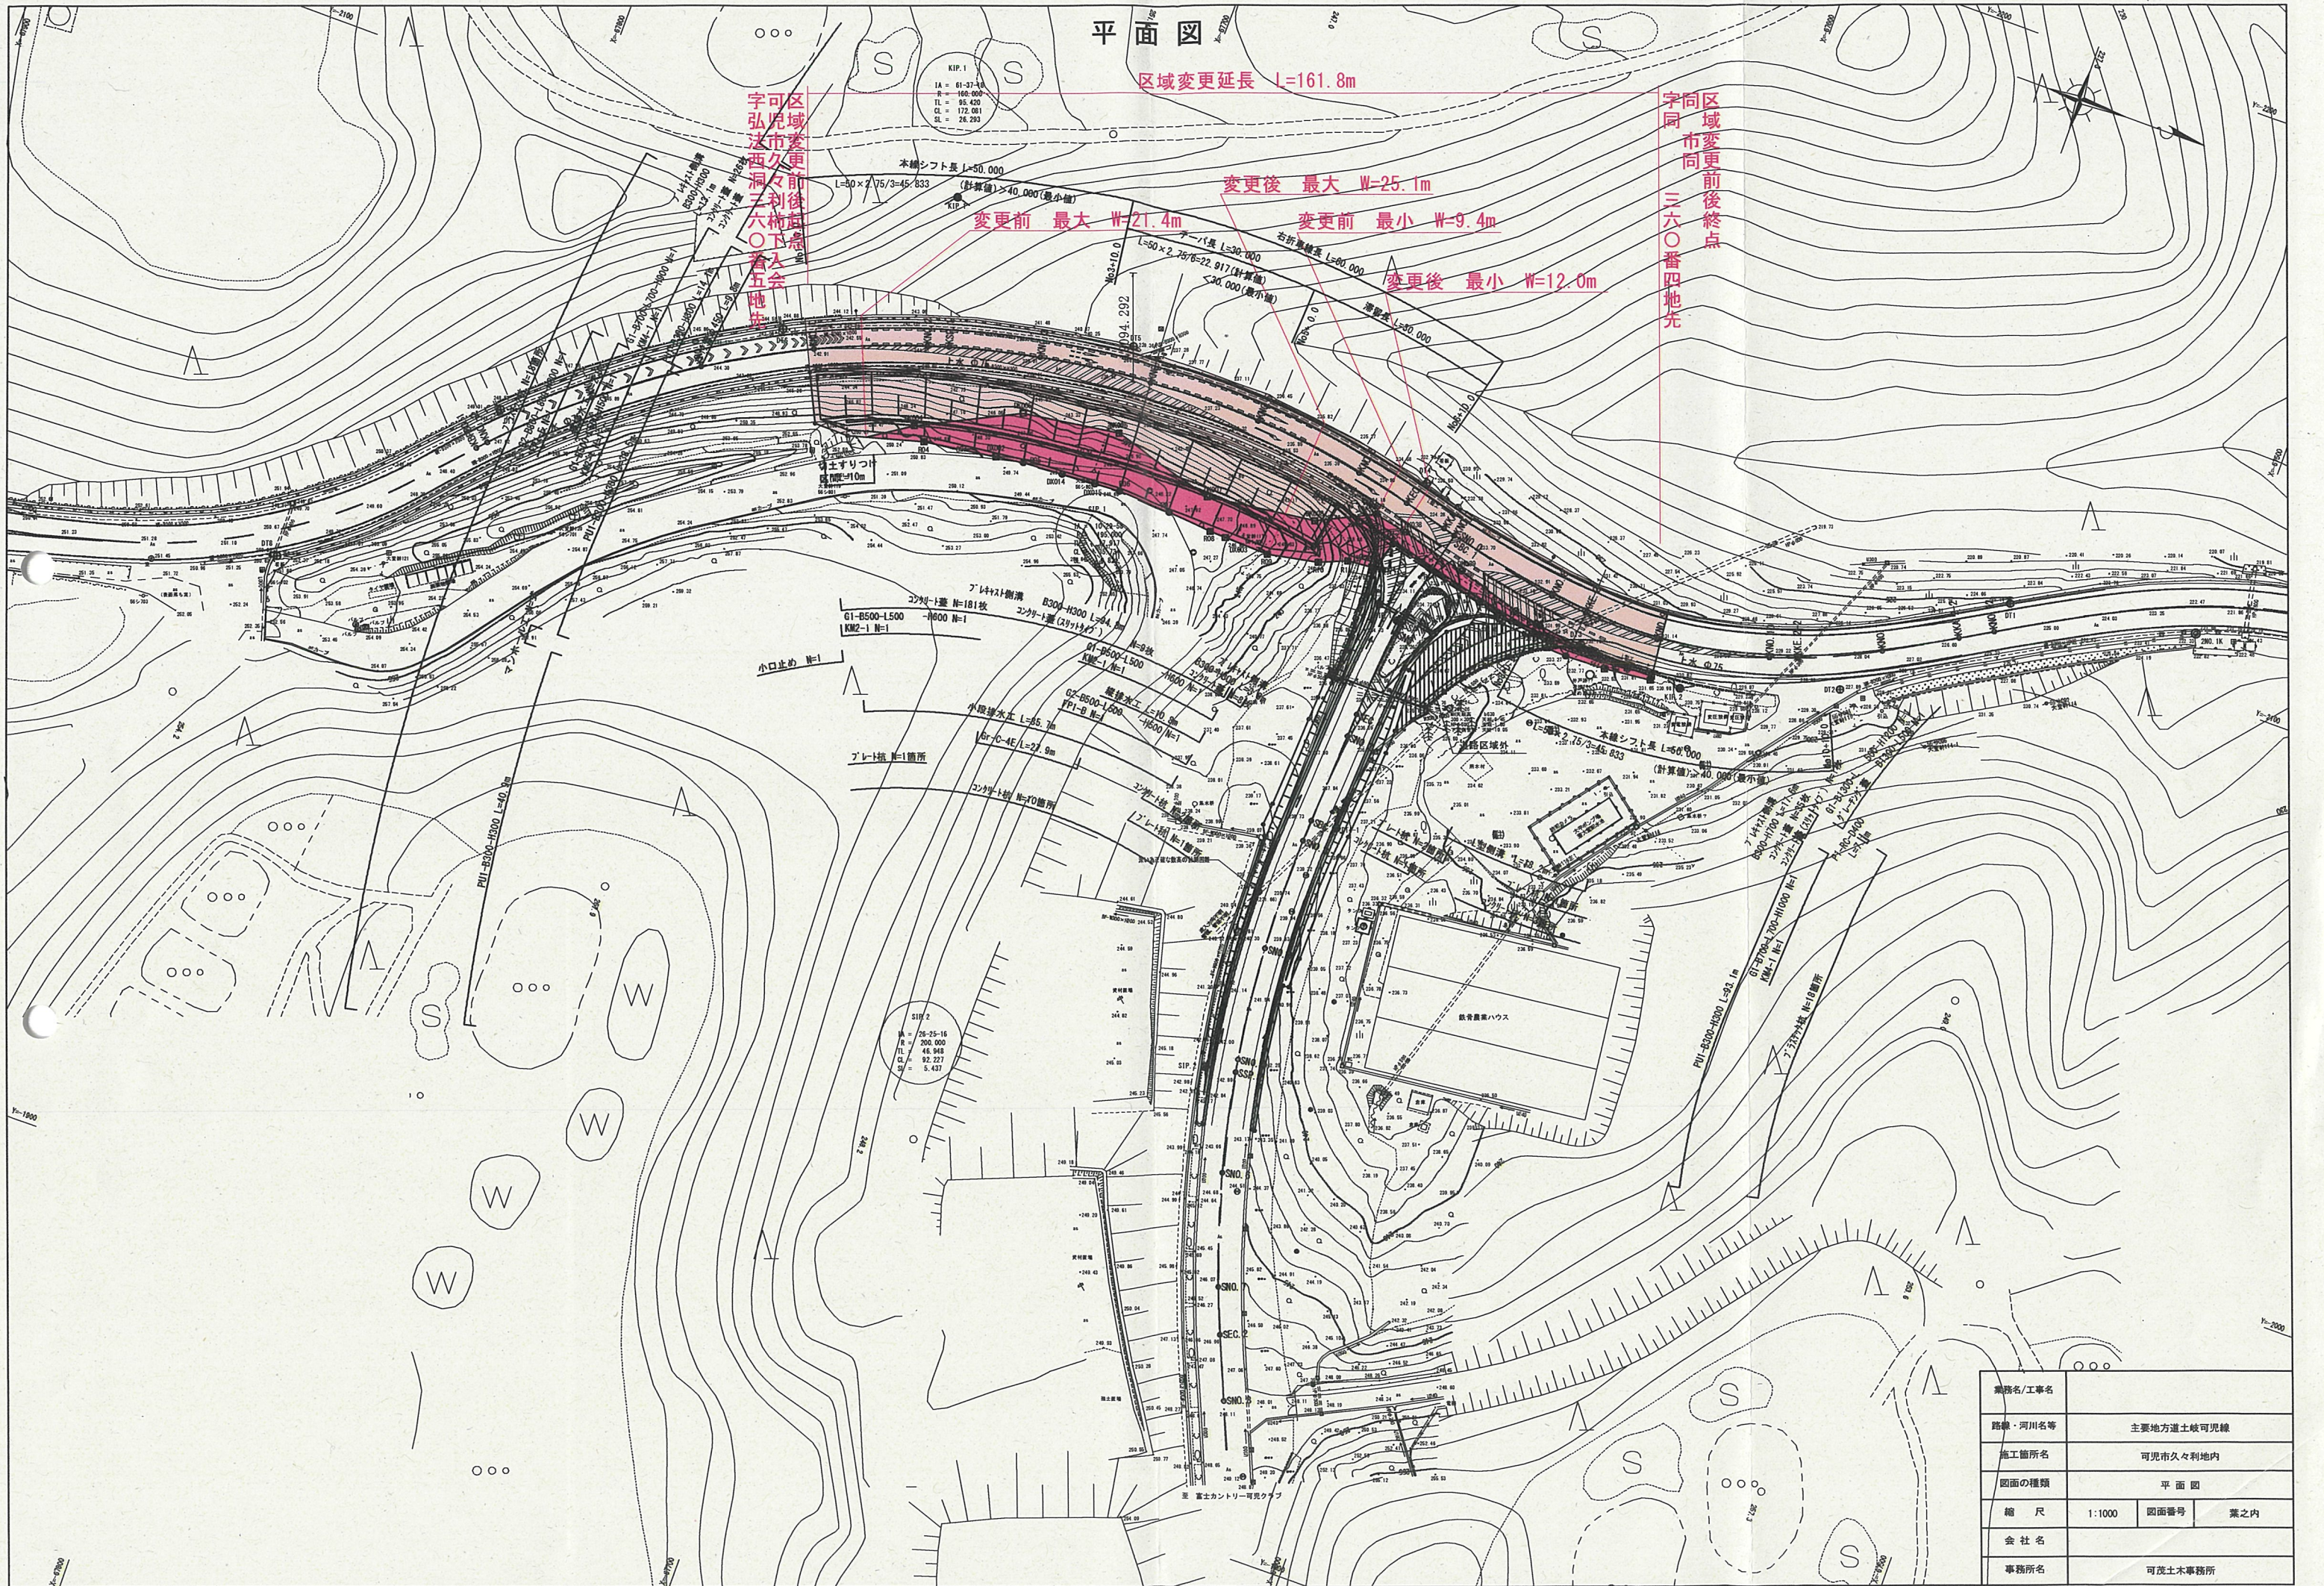

業務名/工事名	主要地方道土岐可児線		
路線・河川名等	可児市久々利地内		
施工箇所名	平面図		
図面の種類	縮尺	図面番号	業之内
縮尺	1:1000		
会社名	可茂土木事務所		
事務所名			