


区域変更延長L=620.0m

起点 下呂市乗政字門田379番地先

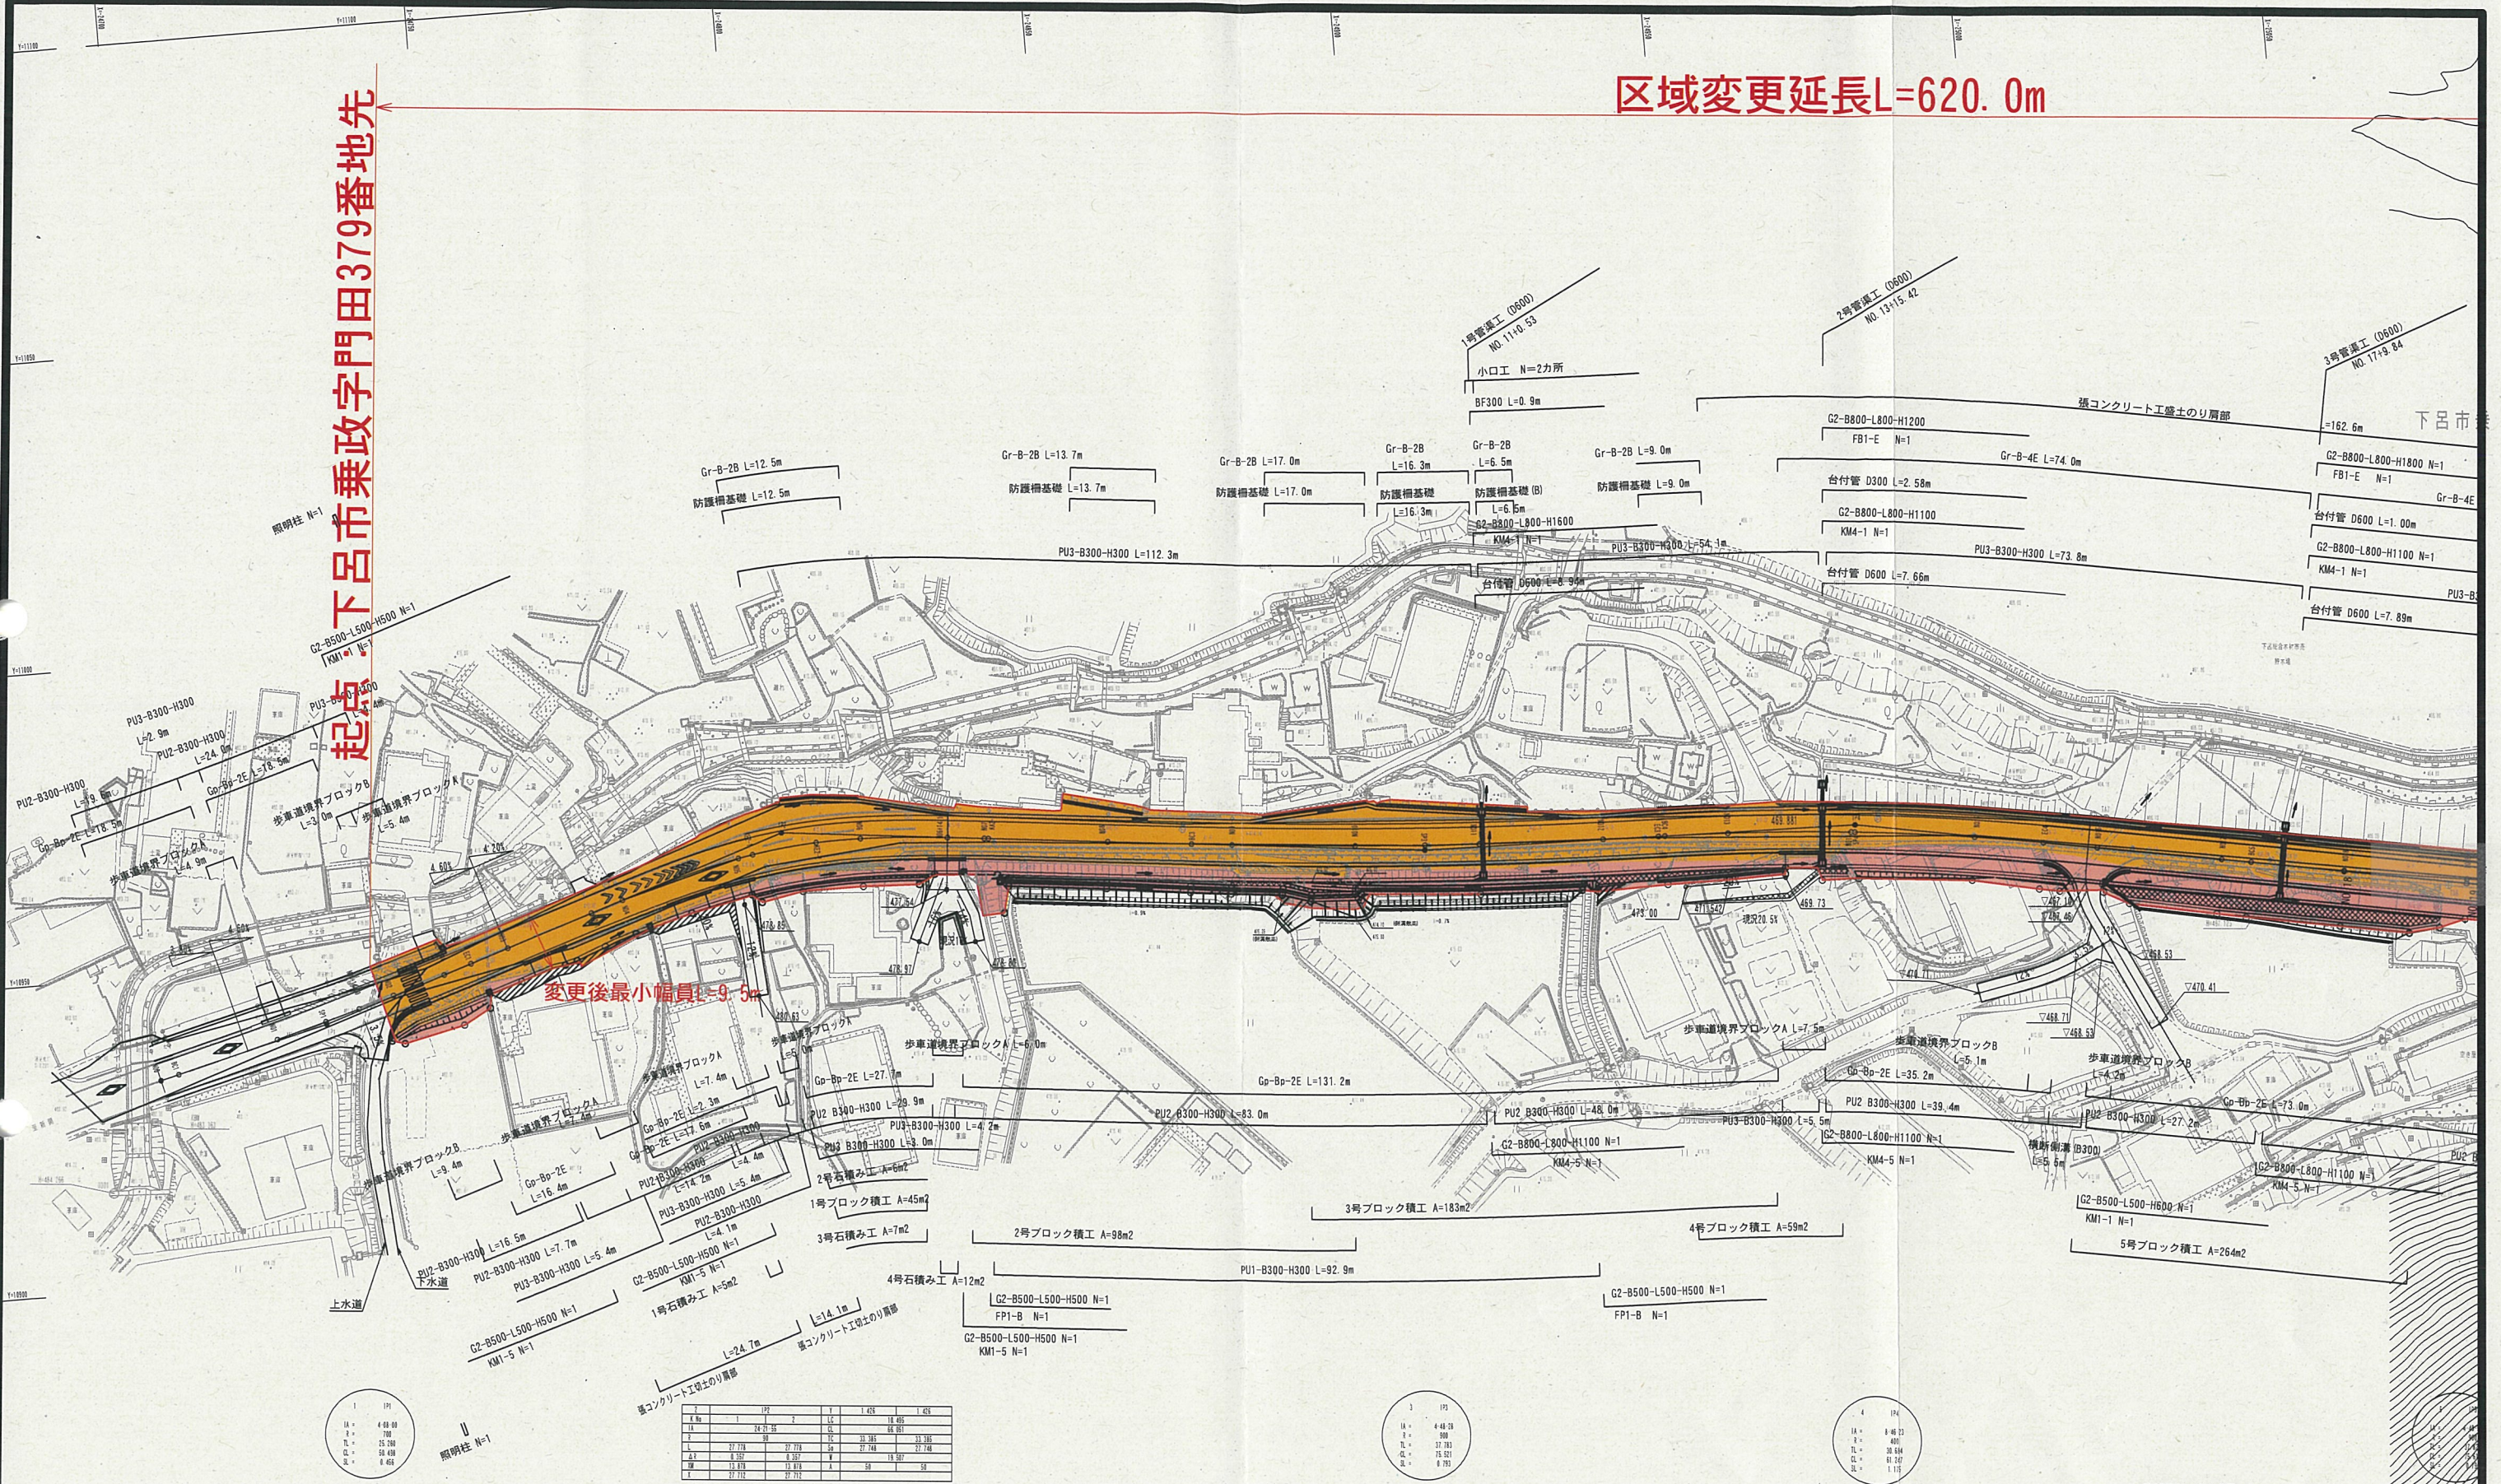

委維第31-A082-B号

業務名/工事名	一般県道 乗政下呂停車場線
路線/河川名等	下呂市 乗政 地内
施工箇所名	平面図 (1)
図面の種類	縮尺 S=1:1000 図面番号
会社名	岐阜県 下呂土木事務所
事務所名	

区域変更延長L=620.0m

先地1番石暮字市同国終

下呂市乗政

変更前最小幅員L=6.0m

変更後最大幅員L=28.3m

変更前最大幅員L=19.2m

5	195
LA	4 48.50
LA	300
TL	37 829
CL	15 614
SL	6 795

6	196
LA	9 34.37
LA	400
TL	31 408
CL	66 840
SL	1 400

7	197	Y	1 428	Y	1 428
LA	19 15.15	LC	2 581		
LA	50	CL	56 581		
TL	27 778	TL	29 221	TL	29 221
CL	6 257	CL	27 748	CL	27 748
SL	13 878	SL	15 245	SL	15 245
TL	27 778	TL	27 778		

8	198
LA	14 31.12
LA	220
TL	28 819
CL	15 737
SL	1 776

9	199
LA	9 14.08
LA	500
TL	25 604
CL	51 172
SL	6 595

10	200	Y	1 584	Y	1 584
LA	42 30.31	LC	17 581		
LA	50	CL	71 581		
TL	25 667	TL	26 317	TL	26 317
CL	6 493	CL	26 584	CL	26 584
SL	13 311	SL	13 311	SL	13 311
TL	25 559	TL	25 559		

委経第31-A082-B号

業務名/工事名	一般県道 乗政下呂停車場線
路線/河川名等	一般県道 乗政下呂停車場線
施工箇所名	下呂市 乗政 地内
図面の種類	平面図 (2)
縮 尺	S=1:1000 図面番号
会 社 名	
事務所名	岐阜県 下呂土木事務所