


A1 S=1:500
A3 S=1:1000

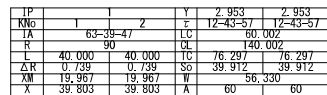

$Y = -20000$

Y=-19950


$$Y = -19900$$
 $Y = -19850$ 

06	IP	2	Y	0.759	0.759
	KNo	1 2	ε	3-39-15	3-39-15
	IA	16-06-48	LC	43.031	
	R	280	CL	114.460	
	L	35.714 35.714	IC	57.516 57.516	
	ΔR	0.190 0.190	So	35.708 35.708	
	ΔM	17.855 17.855	W	39.661	
	X	35.700 35.700	A	100 100	


業務名/工事名			
路線・河川名等	一般国道156号		
施工箇所名	高山市荘川町中野地内		
図面の種類	平面図(1)		
縮尺	図示	図面番号	葉之内
会社名			
事務所名	岐阜県高山土木事務所		

平面図(2)

A1 S=1:500
A3 S=1:1000

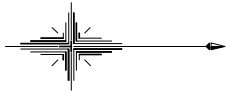

高山市荘川町中野

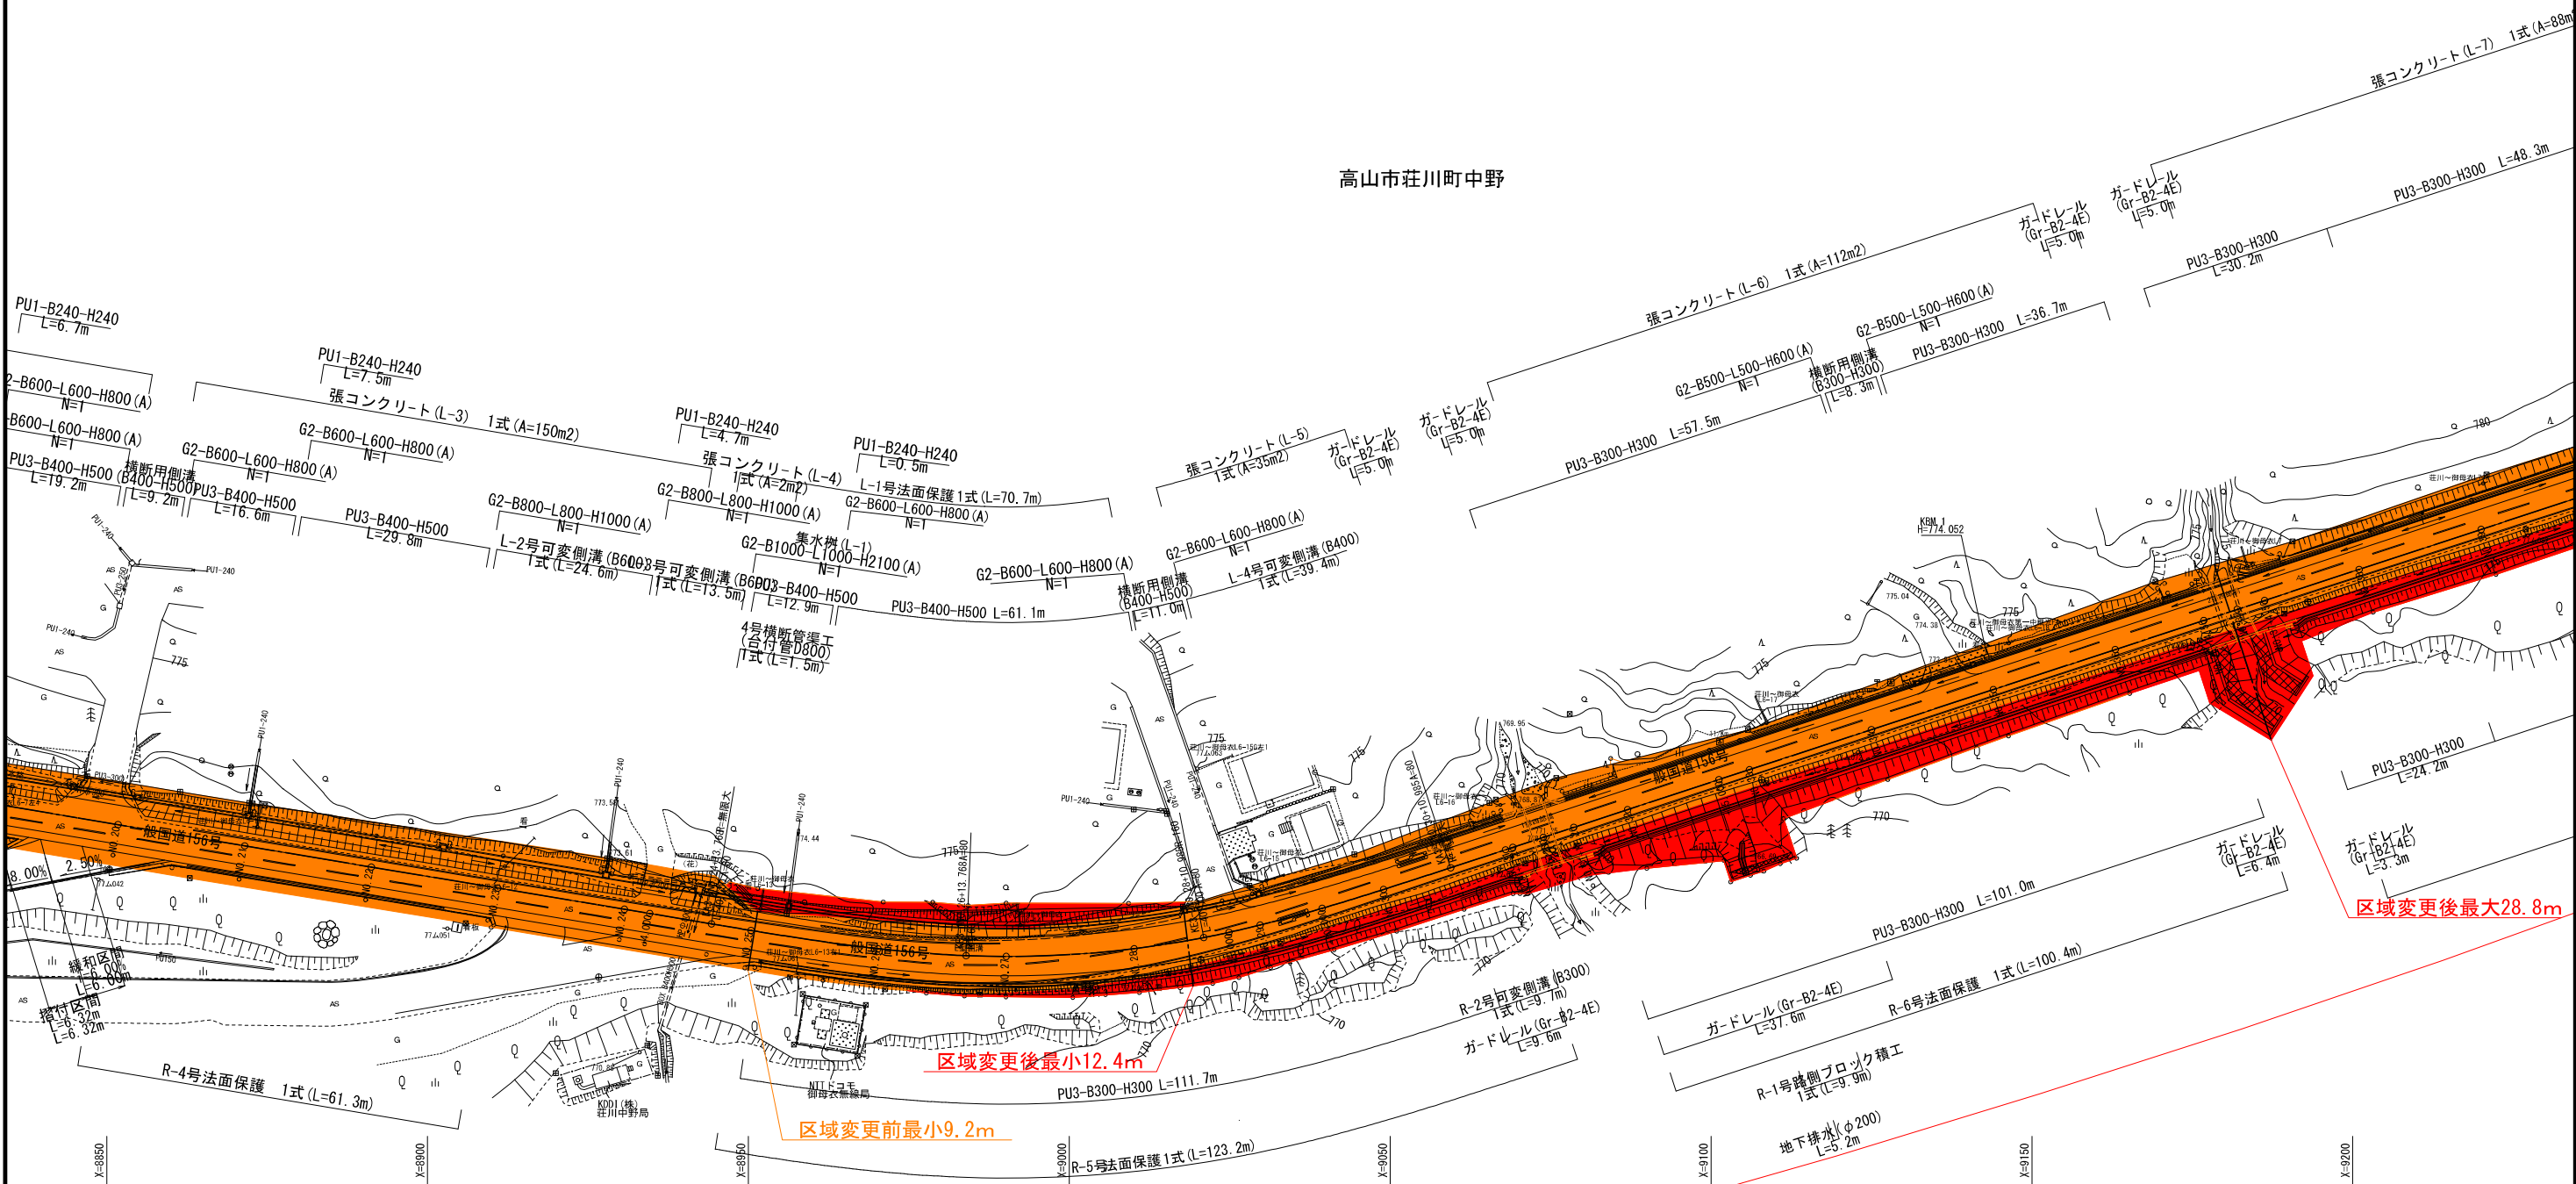

区域変更後最小12.4m

区域変更前最小9.2m

区域変更後最大28.8m

区域変更前後延長 916.6m

TP	1	2	
1	1	2	3	

業務名/工事名	
路線・河川名等	一般国道156号
施工箇所名	高山市荘川町中野地内
図面の種類	平面図(2)
縮尺	図示 図面番号 葉之内
会社名	
事務所名	岐阜県高山土木事務所

