


((国) 363号) 平面交差点詳細設計委託

一般国道363号

恵那市明智町新町 地内

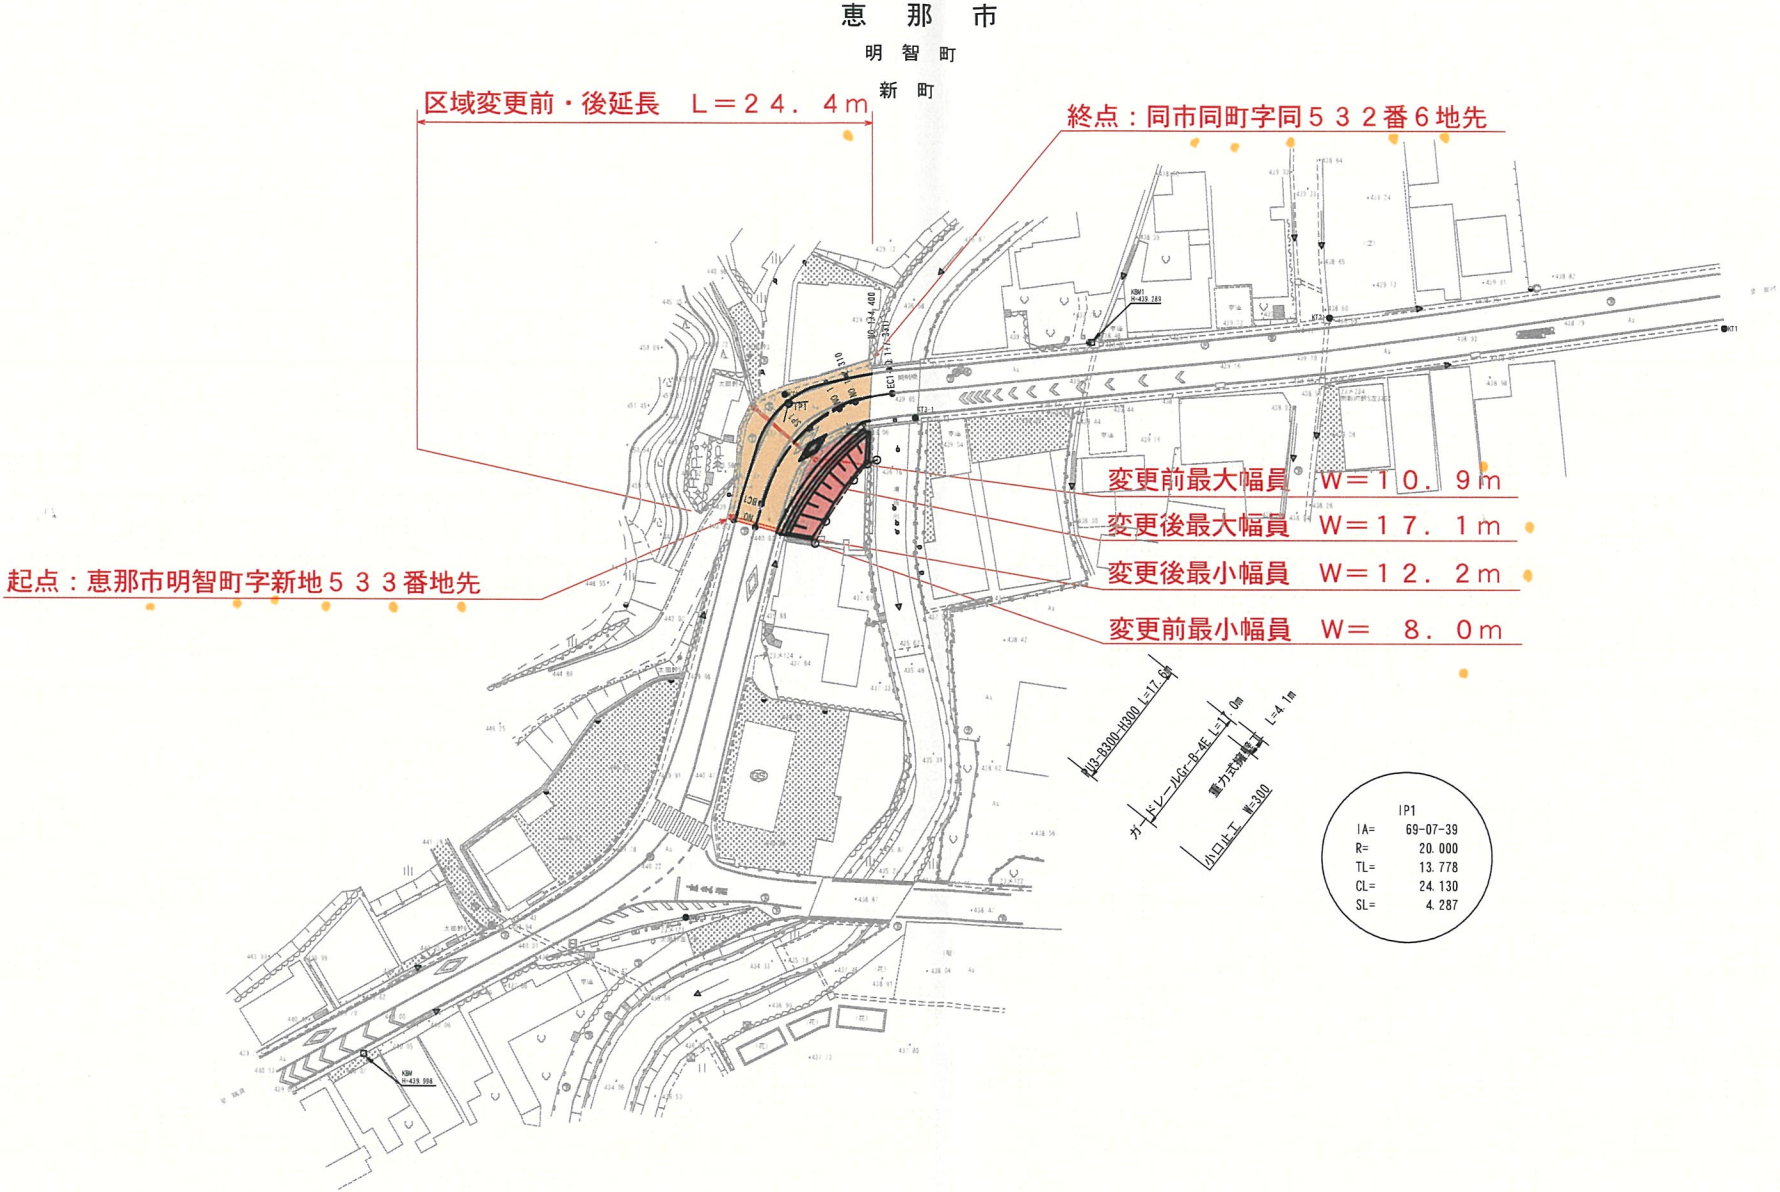

業務名/工事名	((国) 363号) 平面交差点詳細設計委託		
路線・河川名等	一般国道 363号		
施工箇所名	岐阜県恵那市明智町新町 地内		
図面の種類	平面図		
縮尺	1/500 (A1) 1/1000 (A3)	図面番号	18 葉之内 2
会社名			
事務所名	岐阜県恵那土木事務所		