


平面図

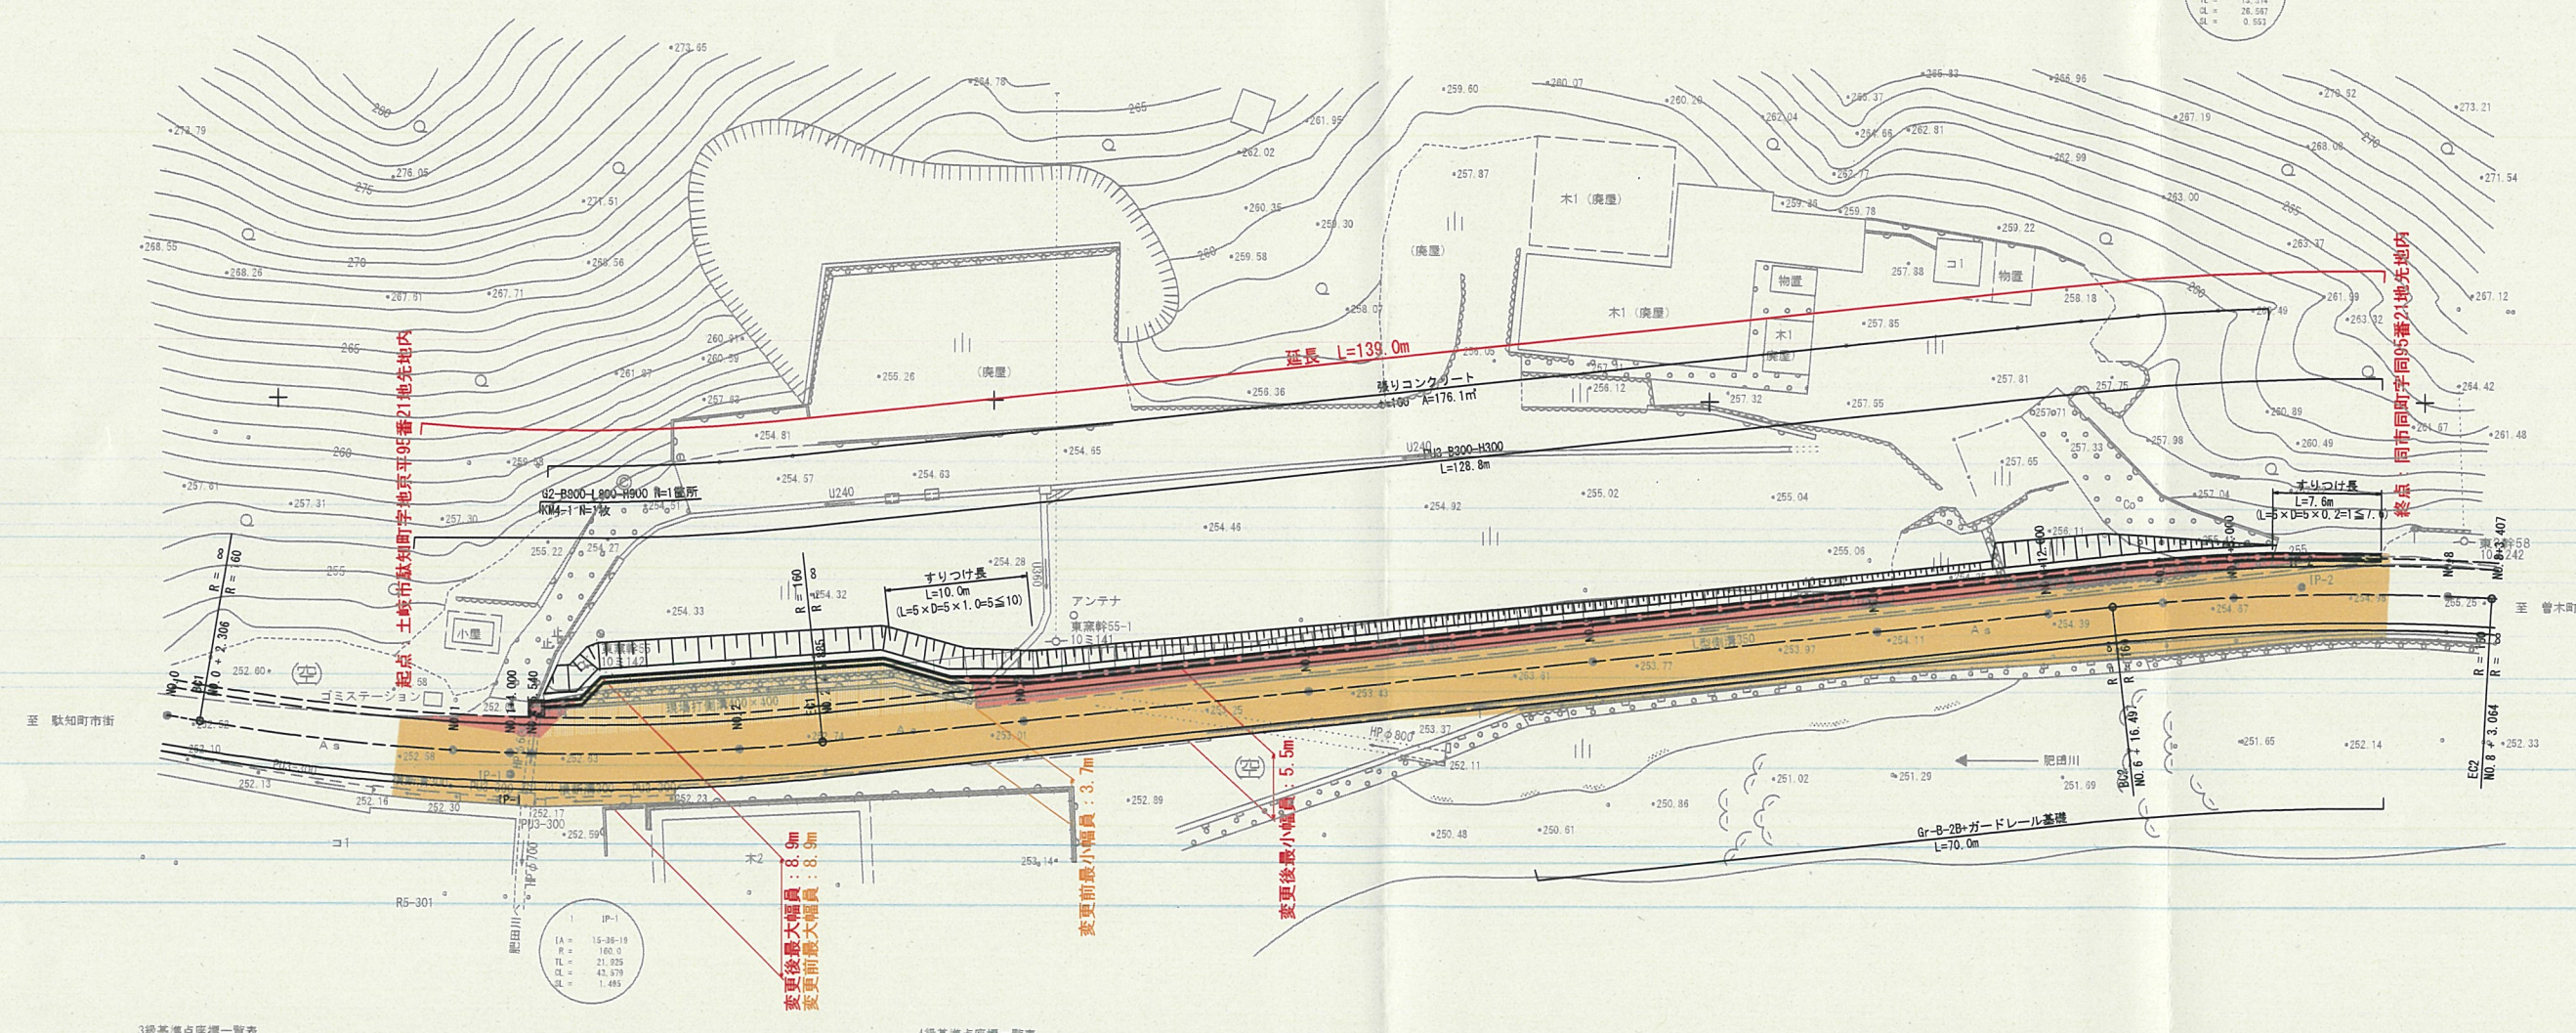

2 IP-2
IA = 9-30-49
R = 180.0
IL = 12.314
CL = 26.587
AL = 0.593

1 IP-1
IA = 15-38-19
R = 180.0
IL = 21.925
CL = 43.379
AL = 1.485

3級基準点座標一覧表

4級基準点座標一覧表

測地系:世界測地系(2011)			
業務名/工事名			
路線・河川名等	主要地方道 土岐市停車場線野線		
施工箇所名	(主) 土岐市停車場線野線 土岐市 駄知町 地内		
図面の種類	平面図		
縮尺	1 : 500	図面番号	案之内
会社名			
事務所名	多治見土木事務所		