

S=1:20


下品市門和佐早出口4163番1地先

終点：同市同字同4182番2地先



變更後最大幅員 $L=12.7\text{m}$

變更前最大幅員 $L=9.0\text{m}$

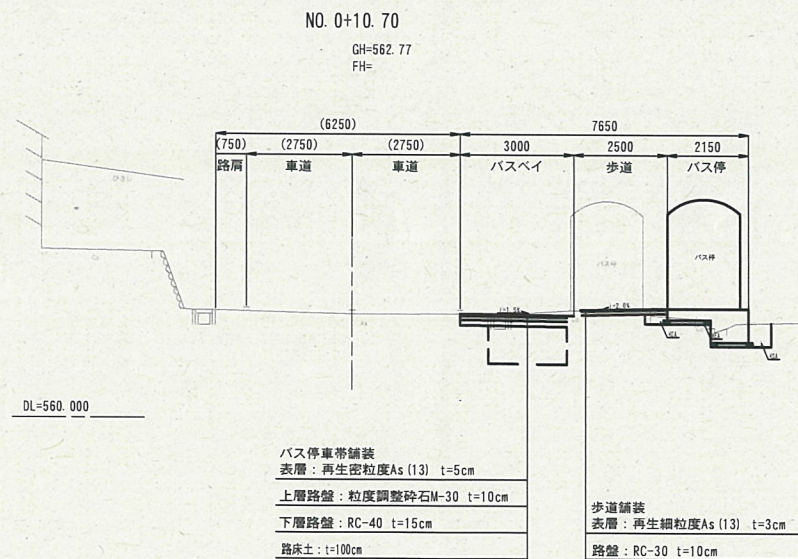

業務名/工事名			
路線・河川名等	主要地方道 下呂白川線		
施工箇所名	下呂市門和佐昭和		
図面の種類	詳細平面図		
縮尺	1 : 200	図面番号	
会社名			
事務所名	岐阜県 下呂土木事務所		