


全体平面図(1)

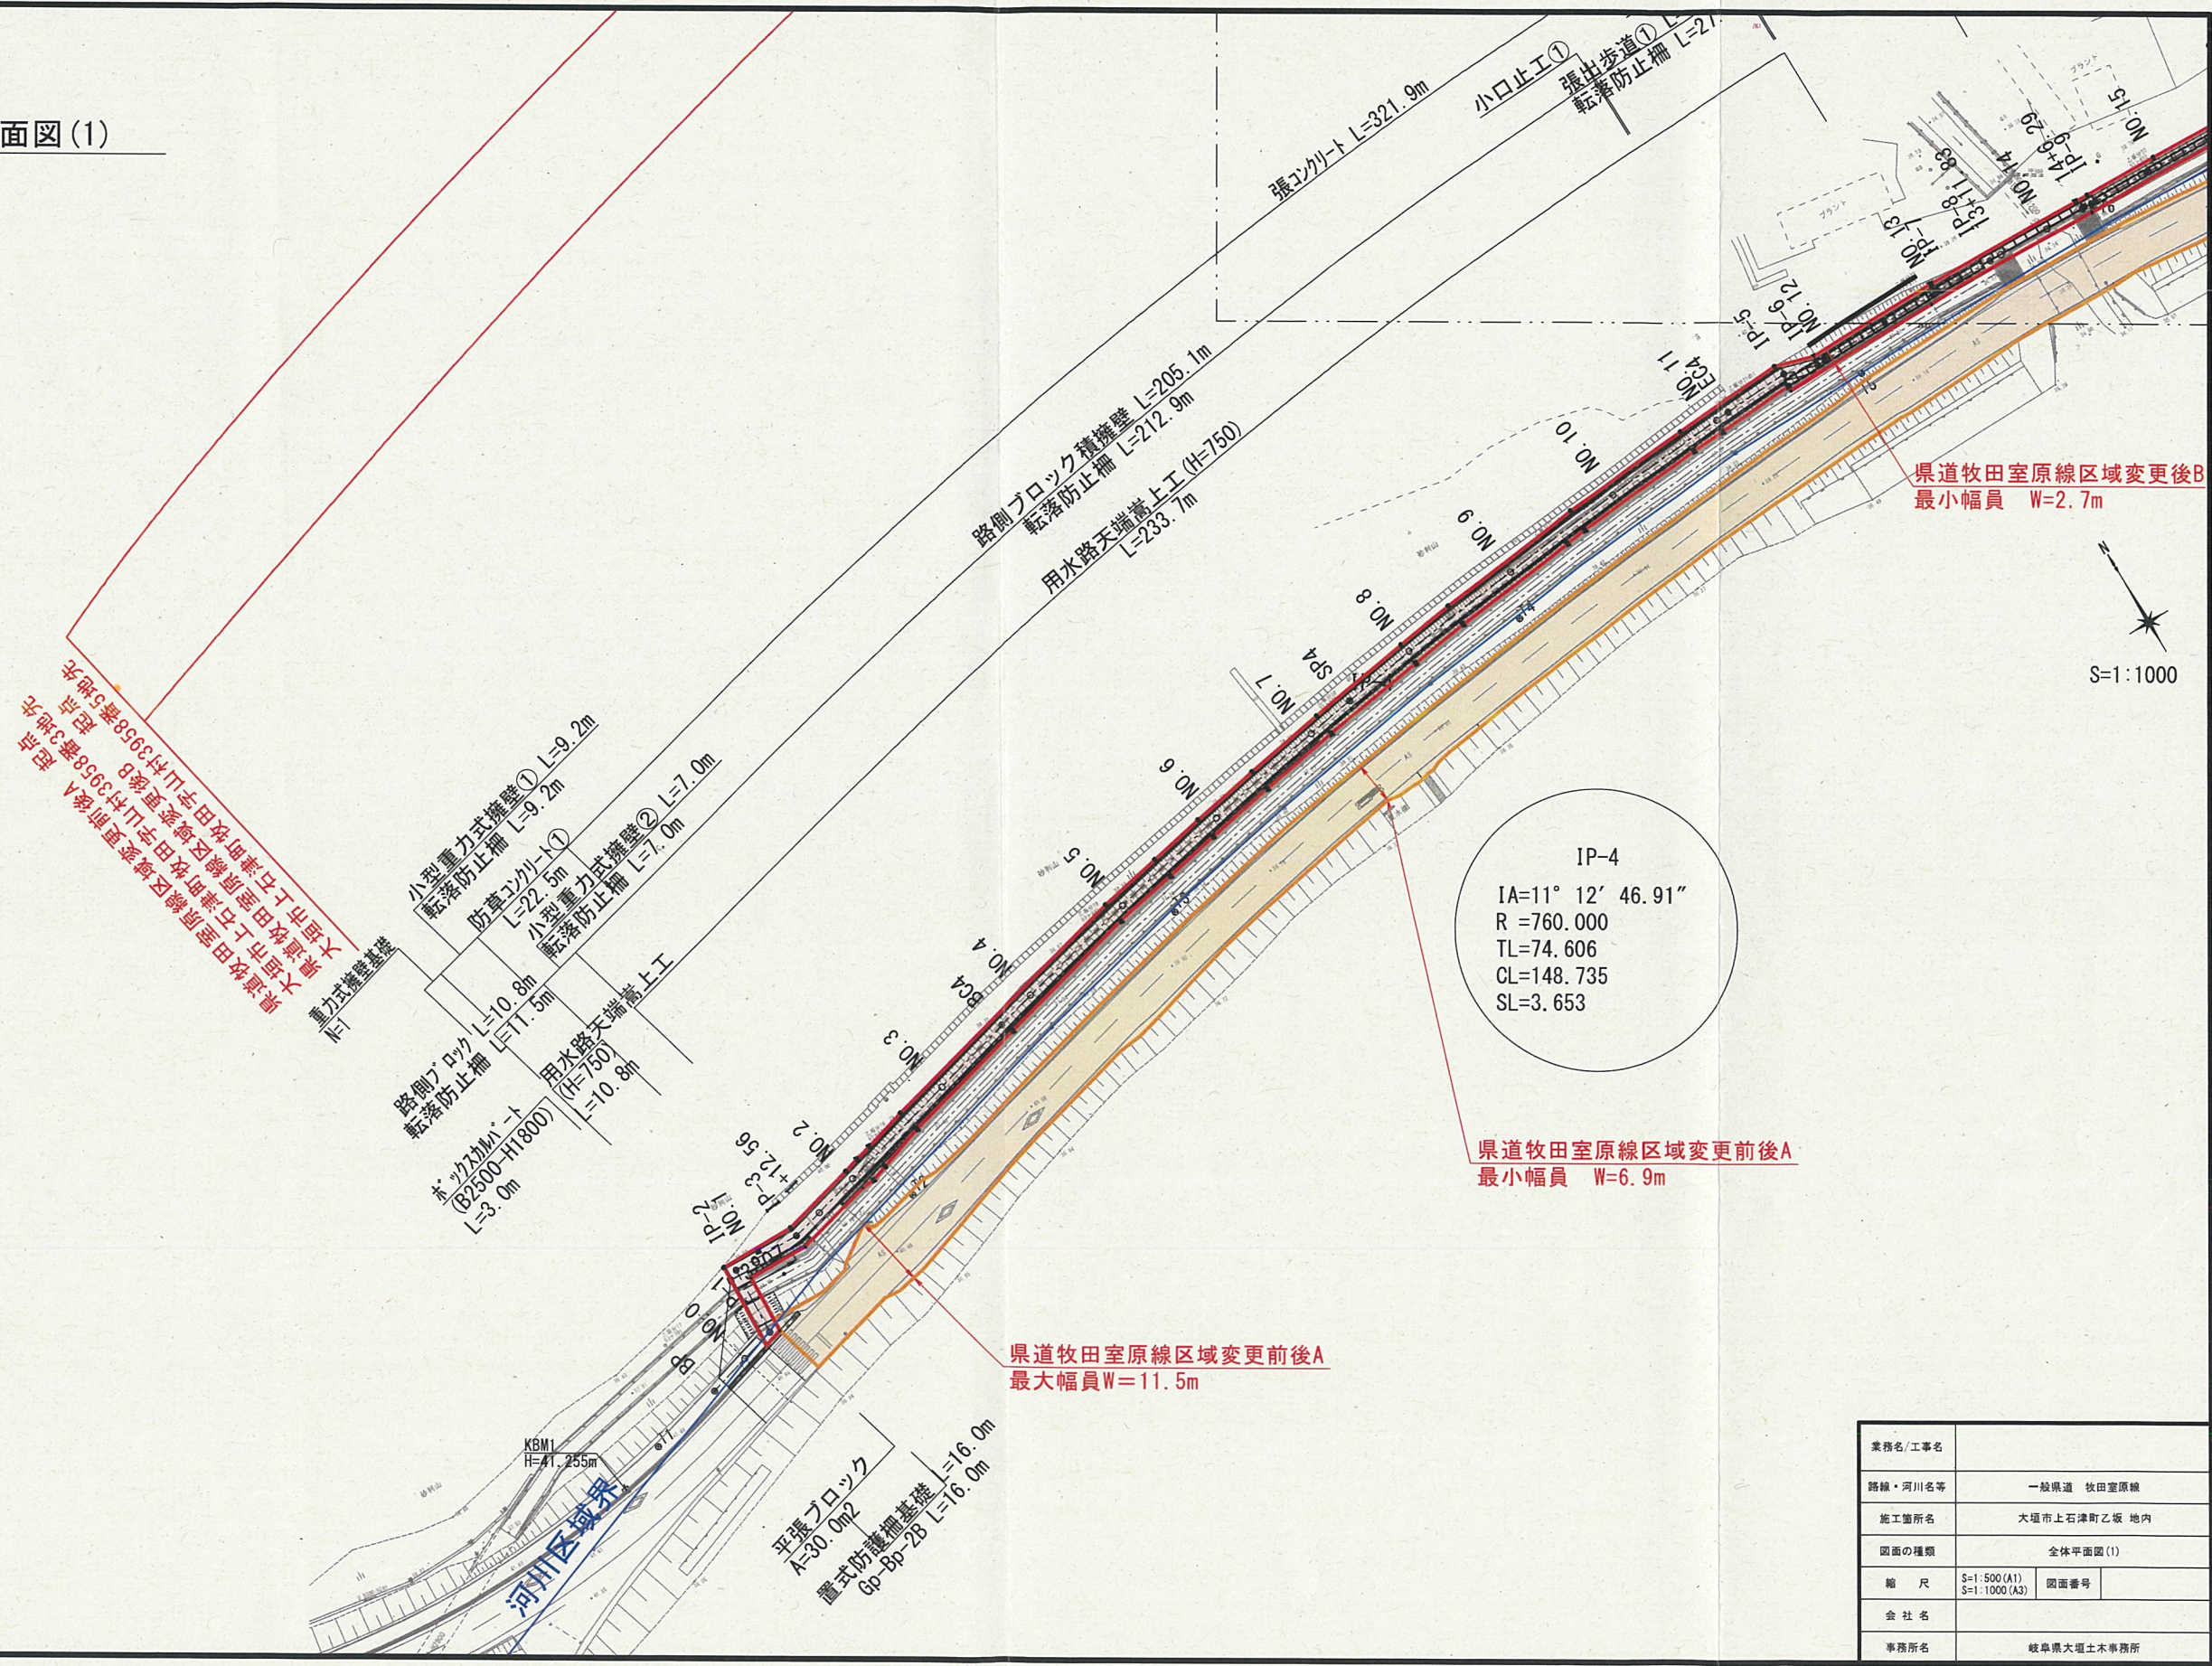

S=1:1000

業務名/工事名			
路線・河川名等	一般県道 牧田室原線		
施工箇所名	大垣市上石津町乙坂 地内		
図面の種類	全体平面図(1)		
縮尺	S=1:500(A1) S=1:1000(A3)	図面番号	
会社名			
事務所名	岐阜県大垣土木事務所		

全体平面図(2)

県道牧田室原線区域変更後B延長 L=702.4m
 県道牧田室原線区域変更前後A延長 L=681.6m

S=1:1000
 砂防指定地境

橋梁工

右岸取付道路
 L=26.1m

防草コンクリート② L=38.1m

小口止工⑤

張コンクリート L=150.1m

防護柵建込L型擁壁③ L=168.0m
 転落防止柵 L=168.0m

用水路天端嵩上工(H=450)
 L=166.9m

用水取水工③

用水取水工②

ホツスカムート継足
 B2500-H1800
 L=6.0m

用水取水工①

用水路天端嵩上工(H=650)
 L=81.4m

張出歩道③ L=34.0m
 転落防止柵 L=34.3m

小口止工④

張出歩道② L=28.0m
 転落防止柵 L=31.1m

小口止工③

張出歩道① L=26.0m
 転落防止柵 L=27.8m

小口止工②

車止め L=25.0m


張コンクリート L=321.9m

小口止工①


IP-12
 IA=14° 11' 32.37"
 R=740.000
 TL=92.122
 CL=183.300
 SL=5.712

業務名/工事名			
路線・河川名等	一般県道 牧田室原線		
施工箇所名	大垣市上石津町乙坂 地内		
図面の種類	全体平面図(2)		
縮尺	S=1:500(A1) S=1:1000(A3)	図面番号	
会社名			
事務所名	岐阜県大垣土木事務所		

全体平面図(3)

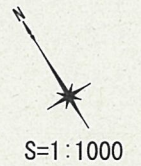

県道牧田室原線区域変更前後A 終点
大垣市上石津町乙坂字新開358番1地先
県道牧田室原線区域変更前後B 終点
大垣市上石津町乙坂字新開358番6地先

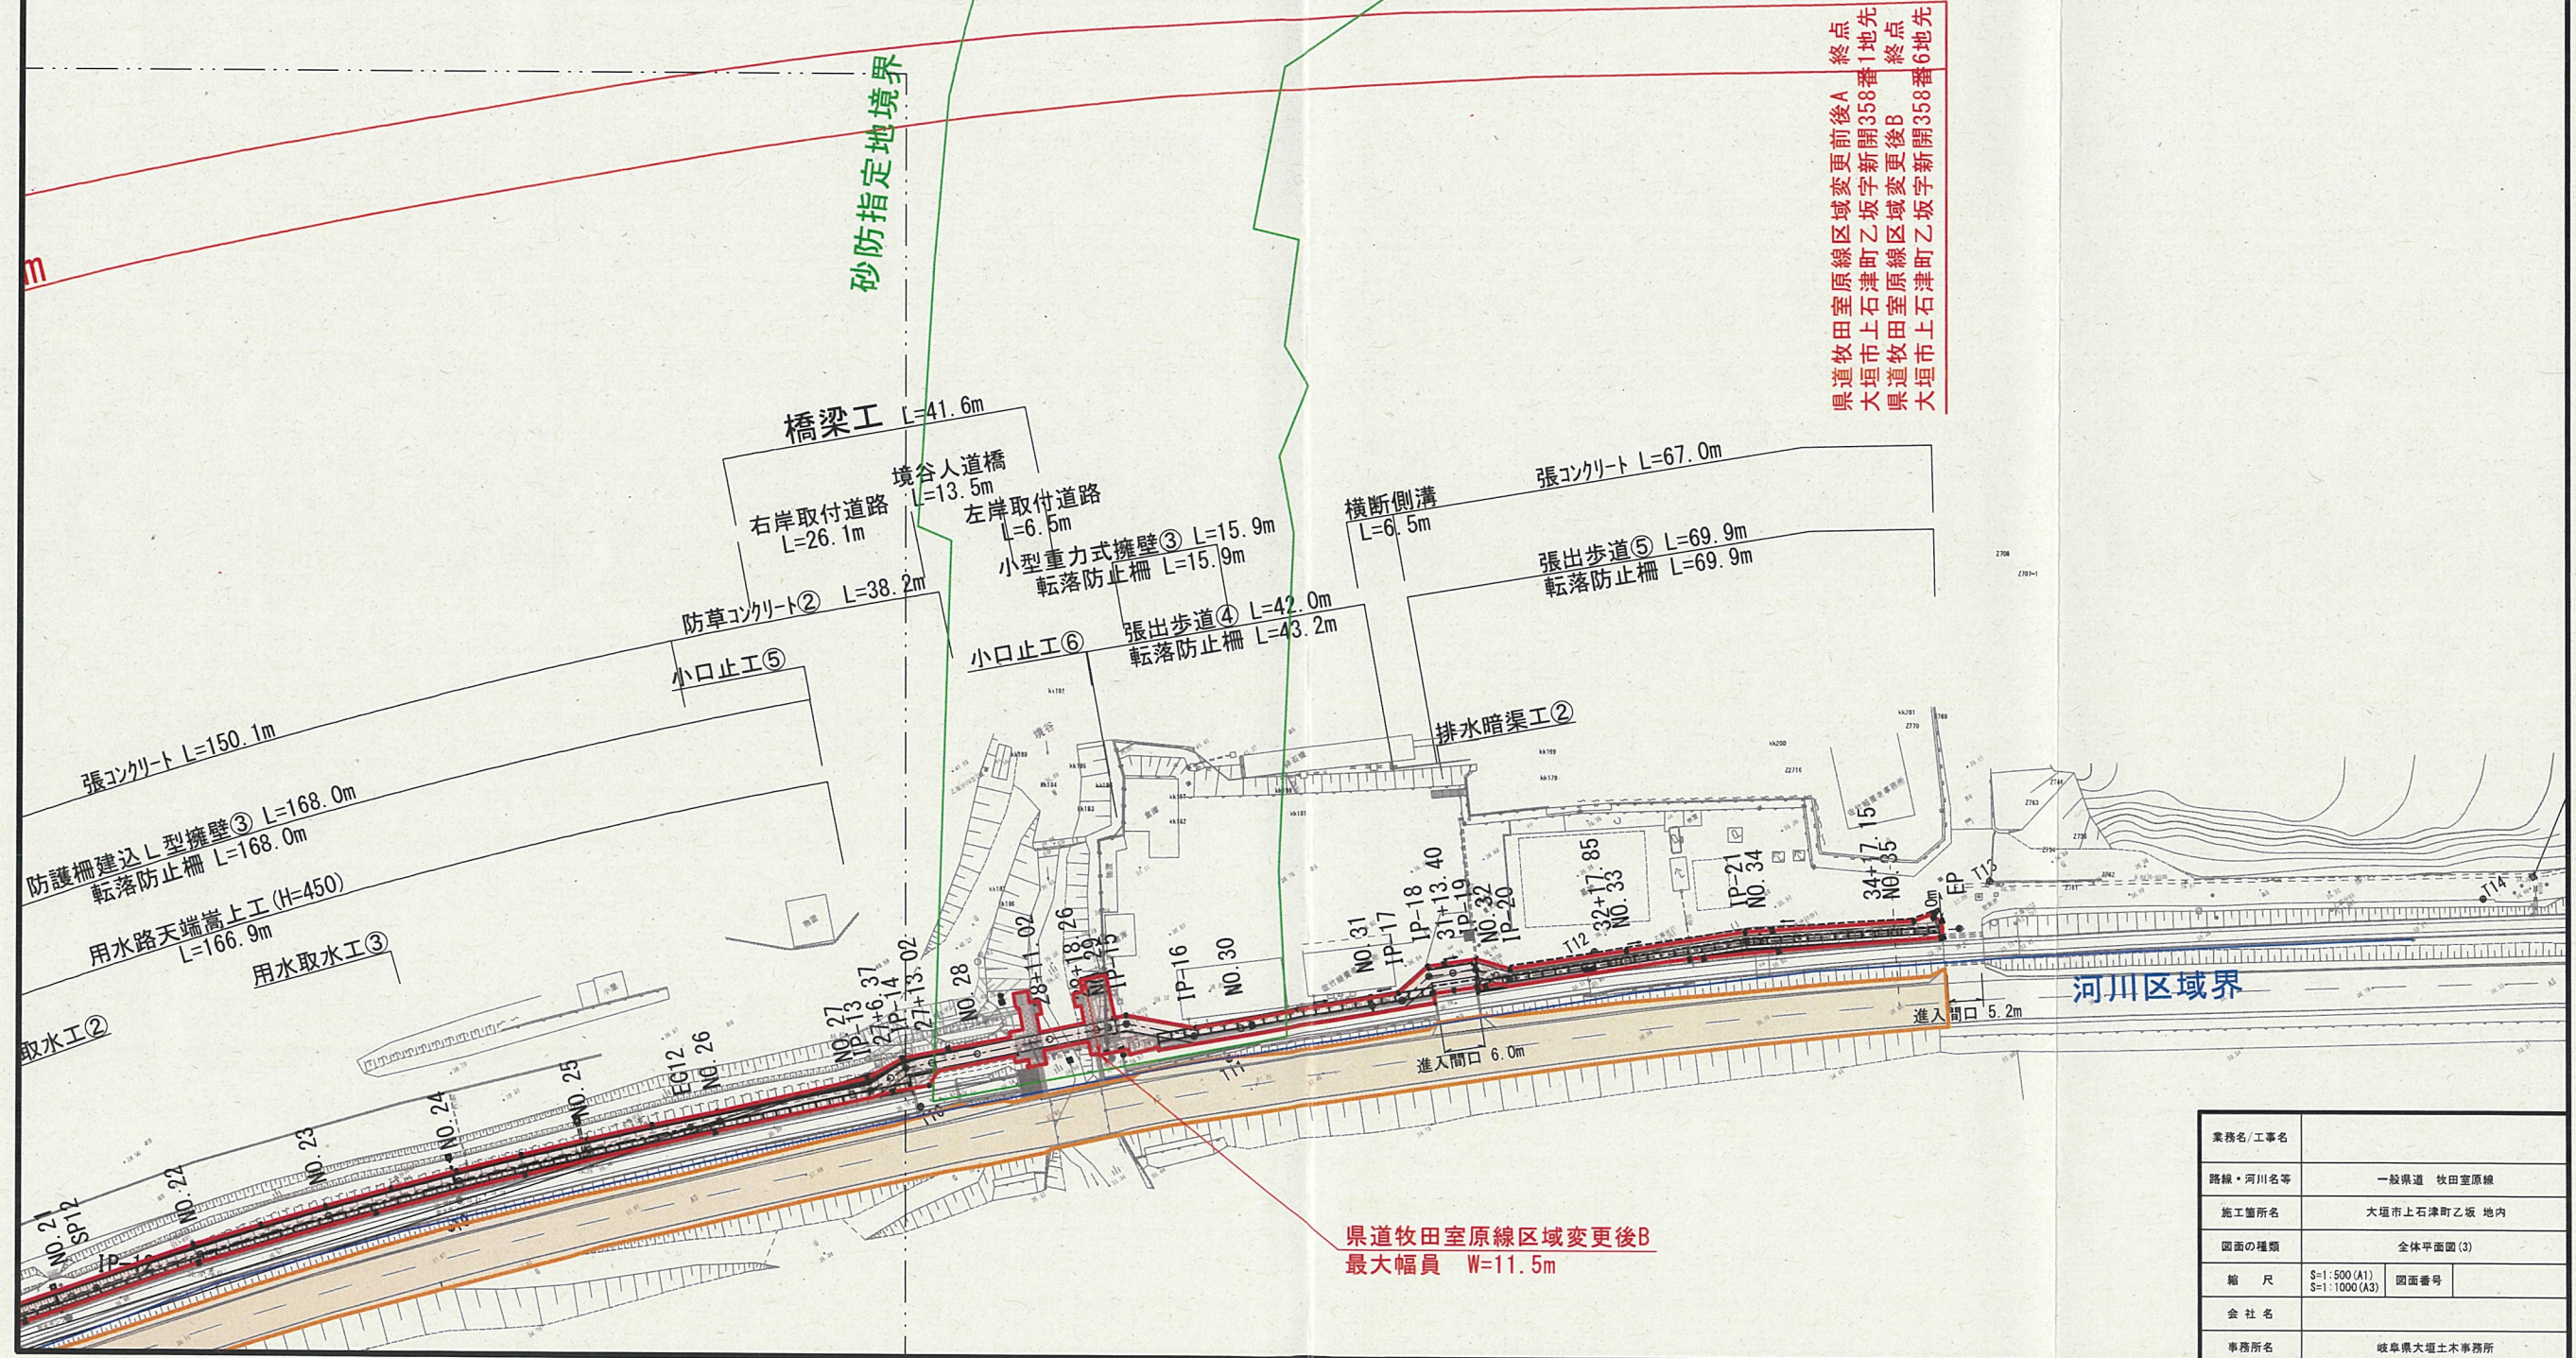

業務名/工事名			
路線・河川名等	一般県道 牧田室原線		
施工箇所名	大垣市上石津町乙坂 地内		
図面の種類	全体平面図(3)		
縮 尺	S=1:500 (A1) S=1:1000 (A3)	図面番号	
会 社 名			
事務所名	岐阜県大垣土木事務所		