
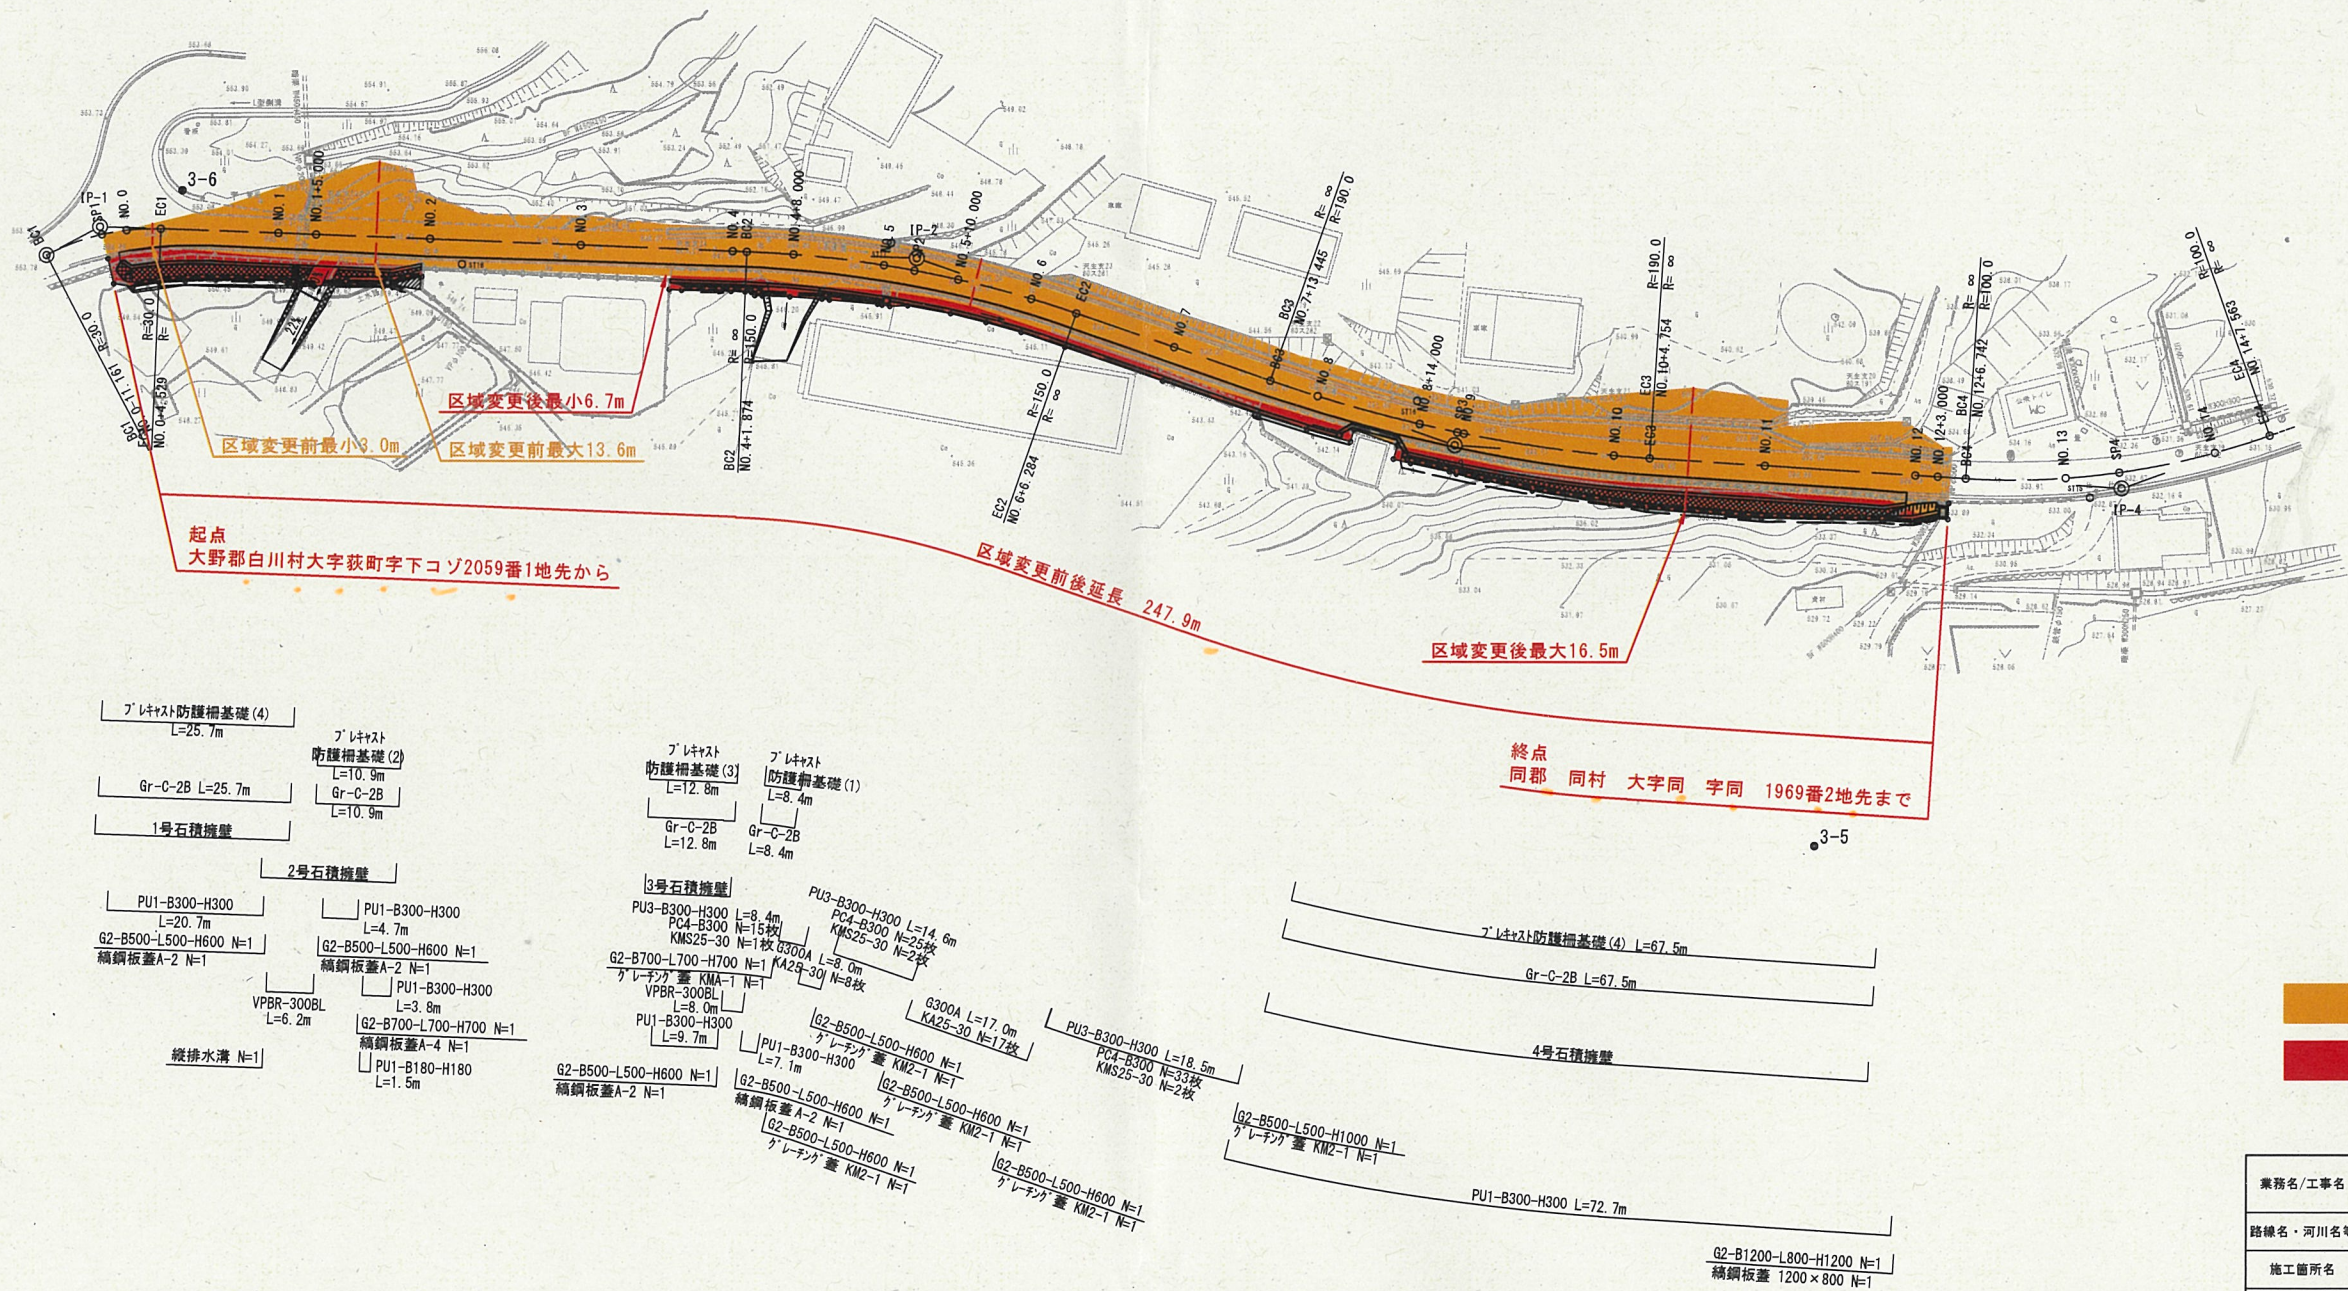


計画平面図 (1工区)

A1 S=1:500  
A3 S=1:1000

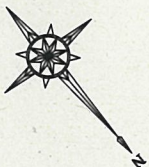

凡例

- 現道路区域
- 今回追加区域

|          |               |      |     |
|----------|---------------|------|-----|
| 業務名/工事名  |               |      |     |
| 路線名・河川名等 | 一般国道 360号     |      |     |
| 施工箇所名    | 大野郡白川村大字荻町 地内 |      |     |
| 図面の種類    | 計画平面図 (1工区)   |      |     |
| 縮尺       | 図示            | 図面番号 | 業之内 |
| 会社名      |               |      |     |
| 事務所名     | 岐阜県高山土木事務所    |      |     |