

平面図(1)

S=1:1000


変更前・後起点：中津川市飯沼字山之神43番1地先

変更前延長 L=430.0m

変更後延長 L=428.0m

変更前最小幅 W=11.7m

変更後最小幅 W=11.7m

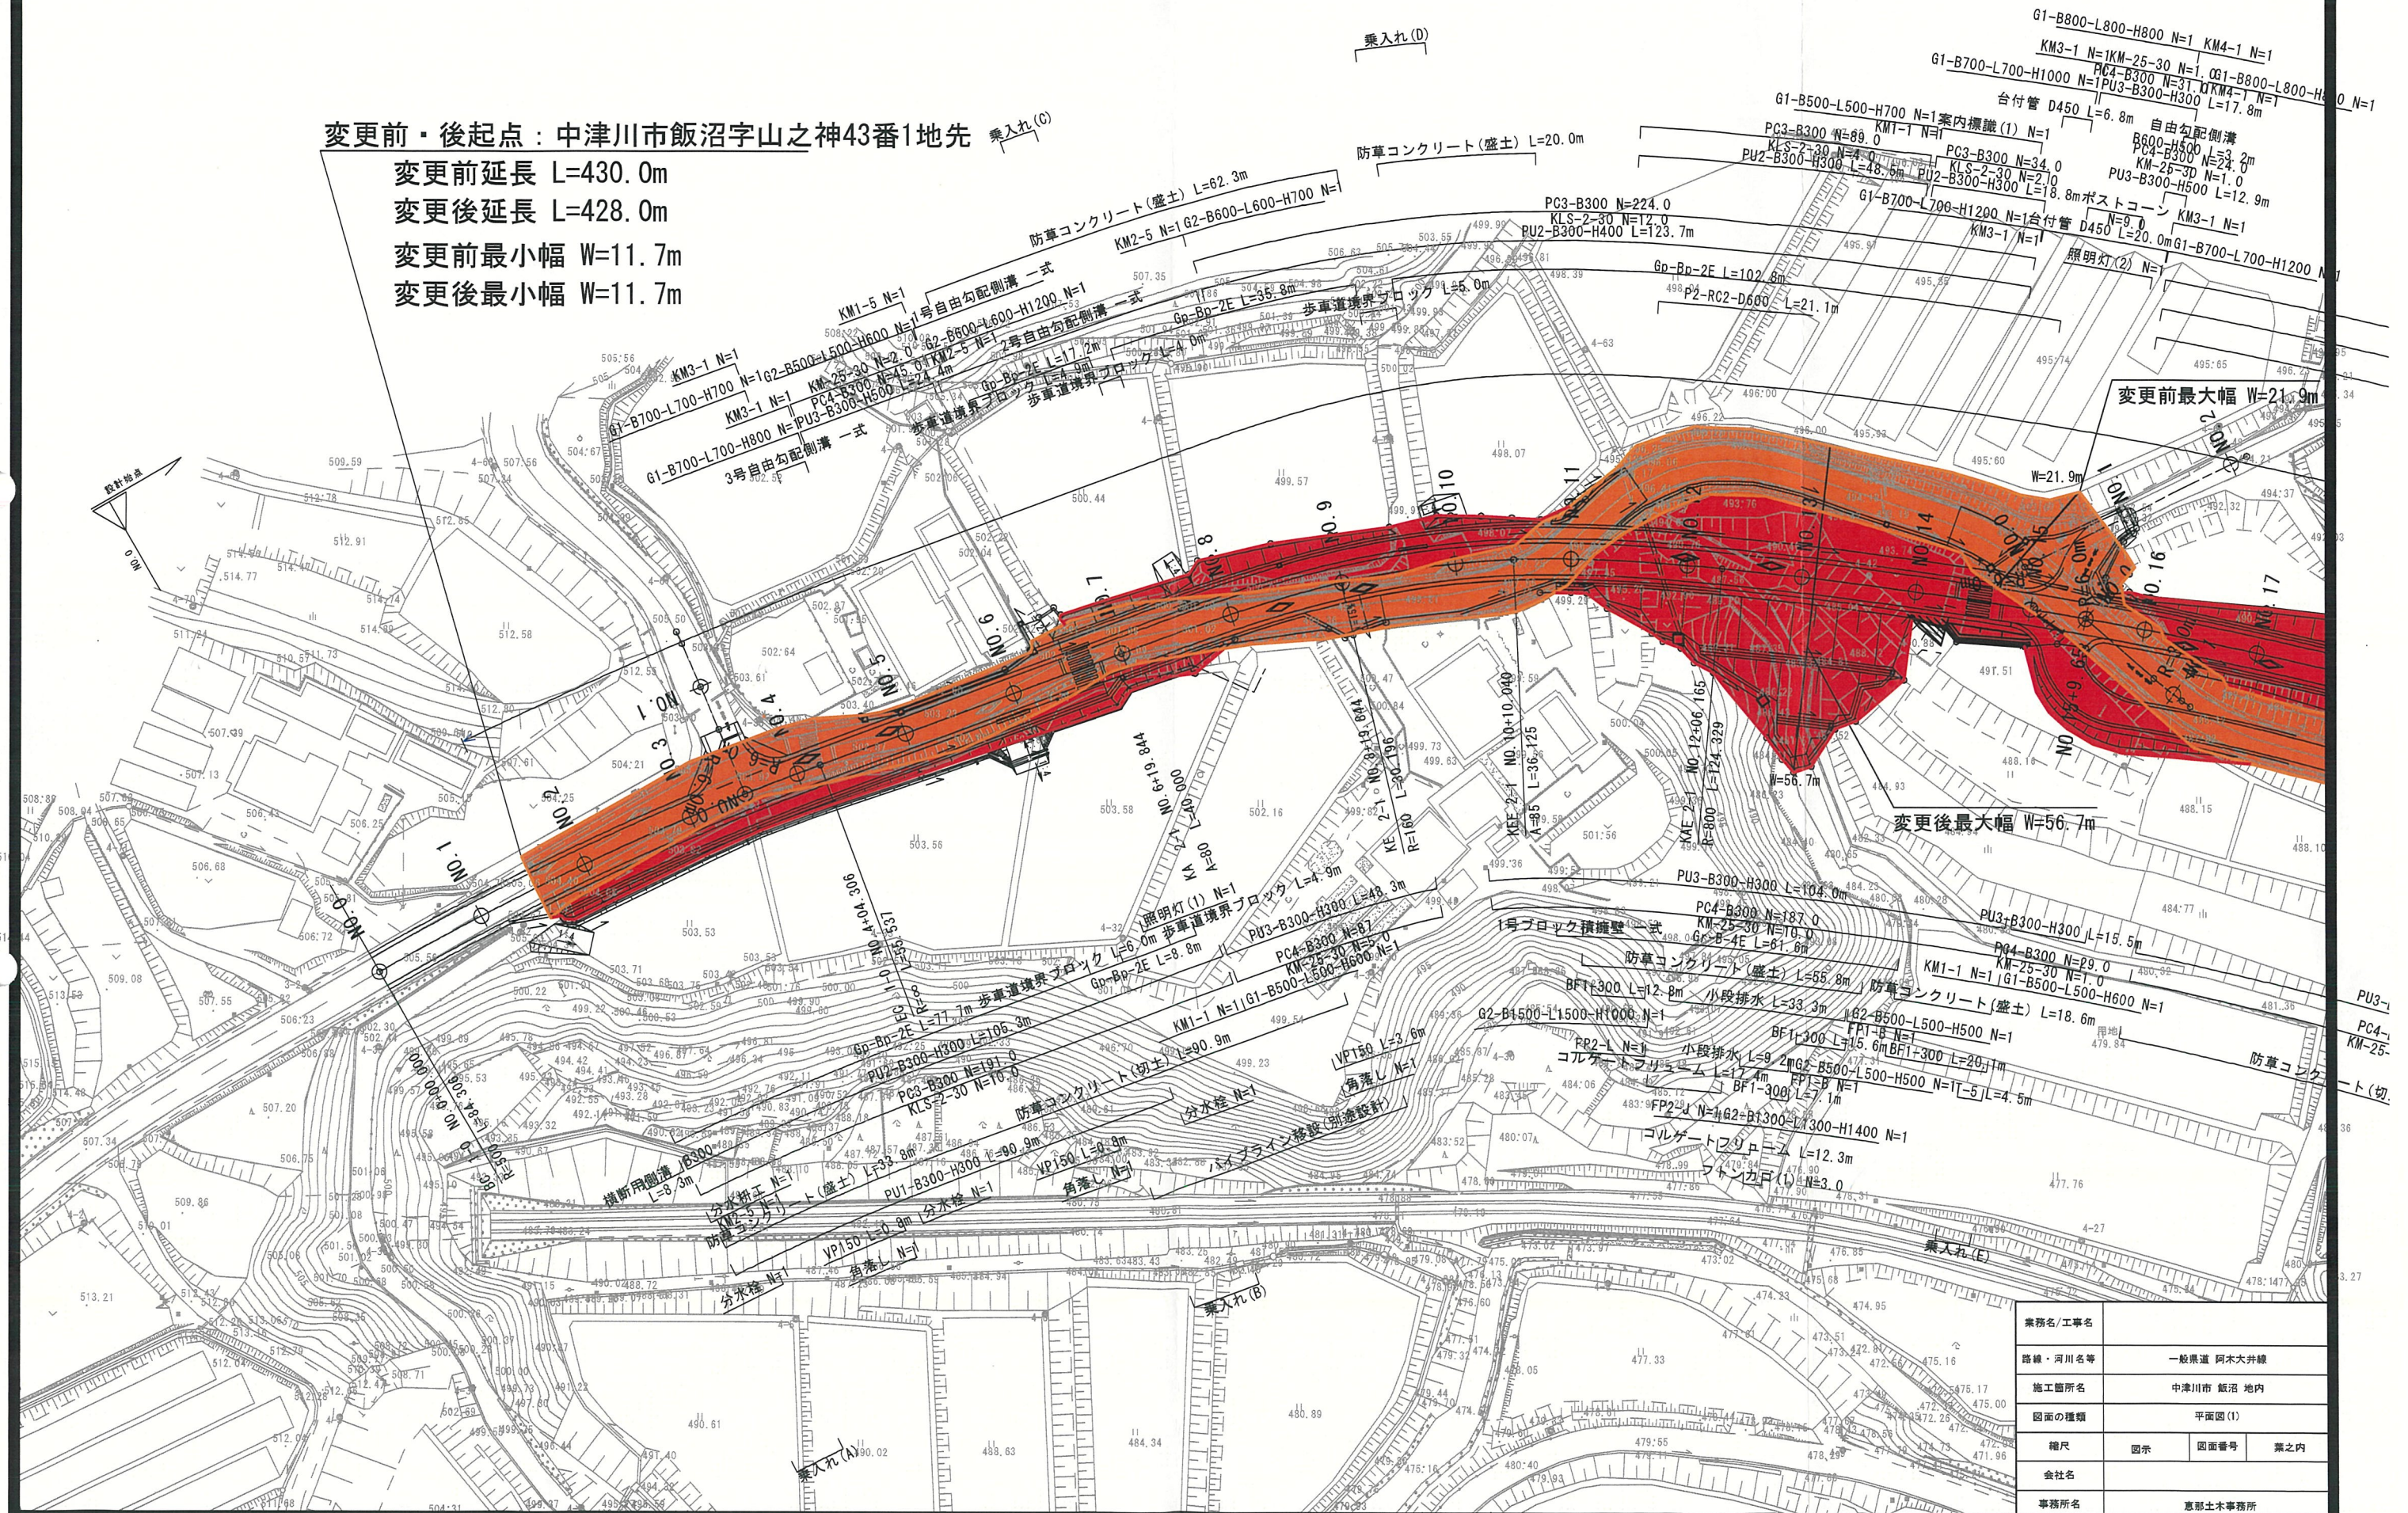

業務名/工事名	一般県道 阿木大井線		
路線・河川名等	中津川市 飯沼 地内		
施工箇所名	平面図(1)		
図面の種類	縮尺	図示	図面番号
会社名	縮尺	図示	図面番号
事務所名	縮尺	図示	図面番号

S=1:500

変更後終点
B区間起点
中津川市飯沼字堅坂18番18地先

変更後延長 L=78.0m
変更後最大幅 W=29.4m
変更後最小幅 W=9.2m

B区間終点
中津川市飯沼字堅坂飯沼川左岸堤防敷地先（17番2）

變更前終点
A 區間起點
中津川市飯沼字堅坂18番106地先


變更前 後延長[△] L=105.2m

变更前最小幅 $W=10.1\text{m}$

變更後最小幅 $W=10.1\text{m}$

變更前最大幅 $W=40.0\text{m}$

變更後最大幅 $W=40.0\text{m}$

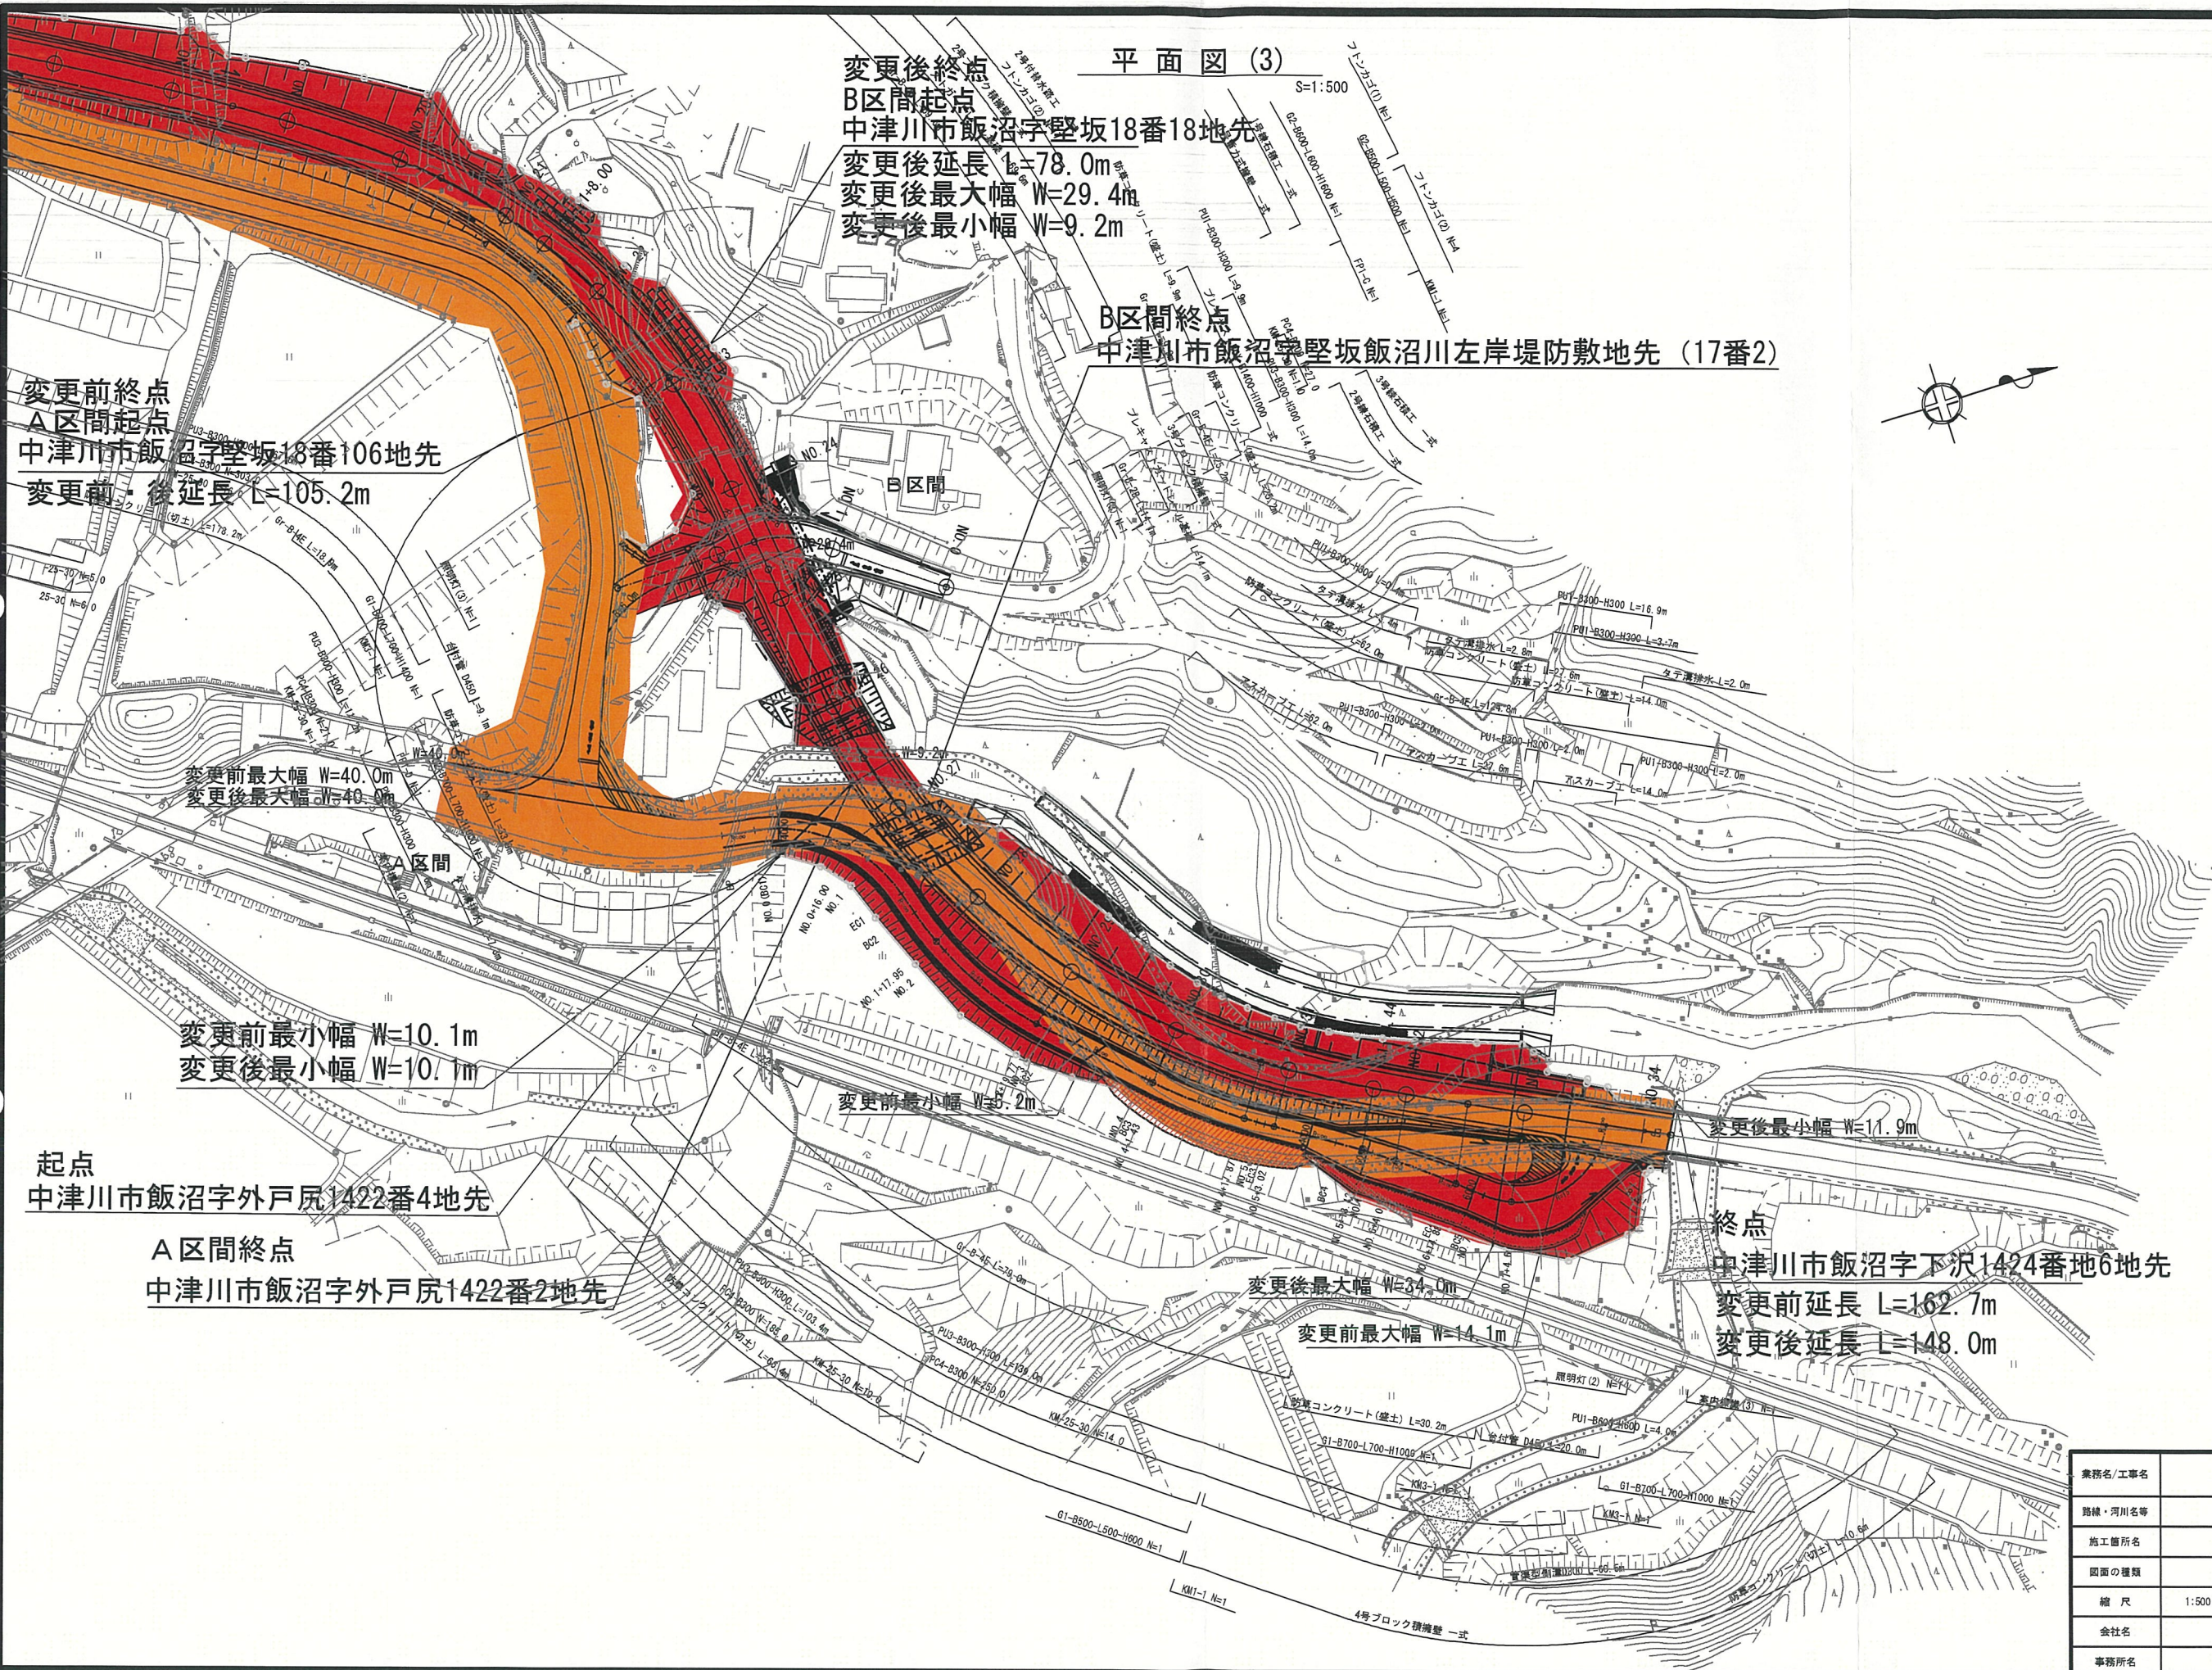

平面図 (3)

S=1:500

変更後終点
B区間起点
中津川市飯沼字堅坂18番18地先

変更後延長 L=78.0m
変更後最大幅 W=29.4m
変更後最小幅 W=9.2m

B区間終点
中津川市飯沼字堅坂飯沼川左岸堤防敷地先 (17番2)

変更前終点
A区間起点
中津川市飯沼字堅坂18番106地先

変更前・後延長 L=105.2m

変更前最大幅 W=40.0m
変更後最大幅 W=40.0m

変更前最小幅 W=10.1m
変更後最小幅 W=10.1m

変更前最小幅 W=5.2m

変更後最小幅 W=11.9m

起点
中津川市飯沼字外戸尻1422番4地先

A区間終点
中津川市飯沼字外戸尻1422番2地先

終点
中津川市飯沼字下沢1424番地6地先
変更前延長 L=162.7m
変更後延長 L=148.0m

変更後最大幅 W=34.0m
変更前最大幅 W=14.1m

業務名/工事名	一般県道 阿木大井線		
路線・河川名等	中津川市 飯沼 地内		
施工箇所名	平面図 (3)		
図面の種類	縮尺	図面番号	業之内
縮尺	1:500		
会社名	恵那土木事務所		
事務所名			