

# 平面図

S=1:250

供用開始前最大幅員 W=29.5m


供用開始後最大幅員 W=46.7m

供用開始区間延長 L=56.7m

(起点) 郡上市八幡町美山字池洞2079番13地先

供用開始前後最小幅員 W=16.4m

(終点) 同市同町入間字池洞1番8地先

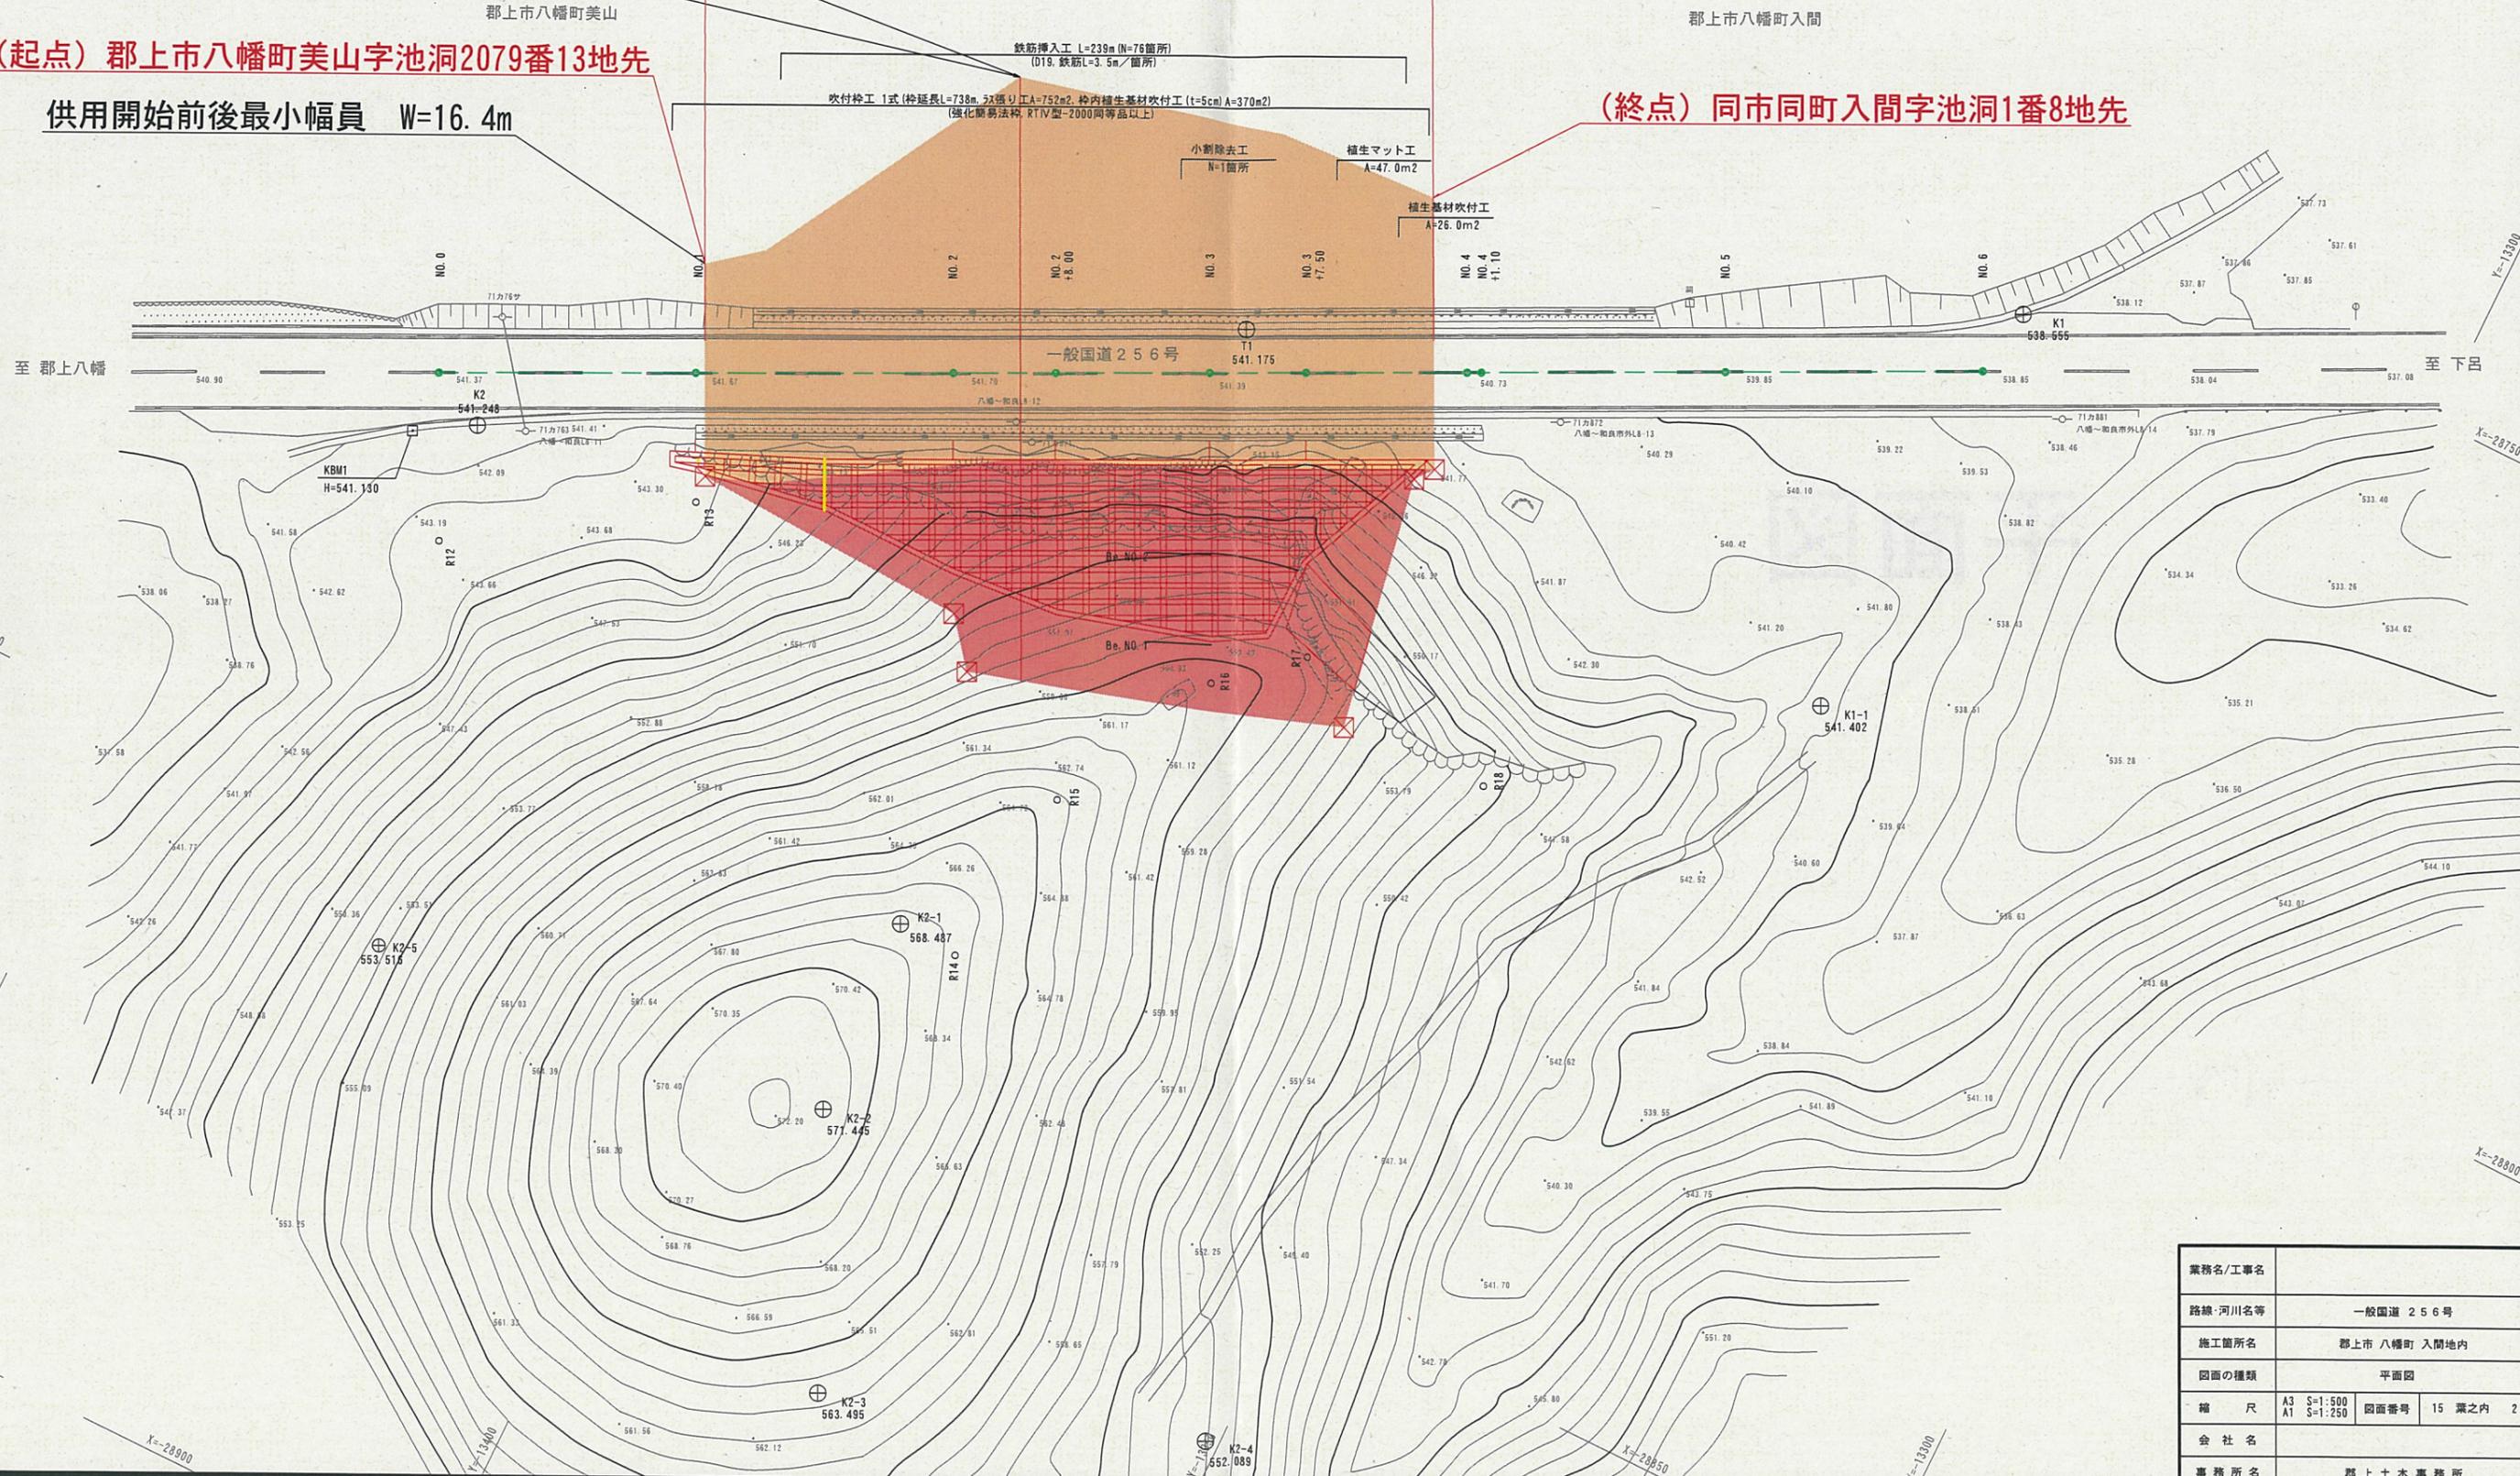

業務名/工事名			
路線:河川名等	一般国道 256号		
施工箇所名	郡上市 八幡町 入間地内		
図面の種類	平面図		
縮尺	A3 S=1:500	図面番号	15 葉之内 2
会社名			
事務所名	郡上土木事務所		