

計画平面図(1)


S=1:1000

下呂市
馬瀬数河



起点 下呂市馬瀬数河字下樽口 94番 1地先

供用開始延長 L=326.0m

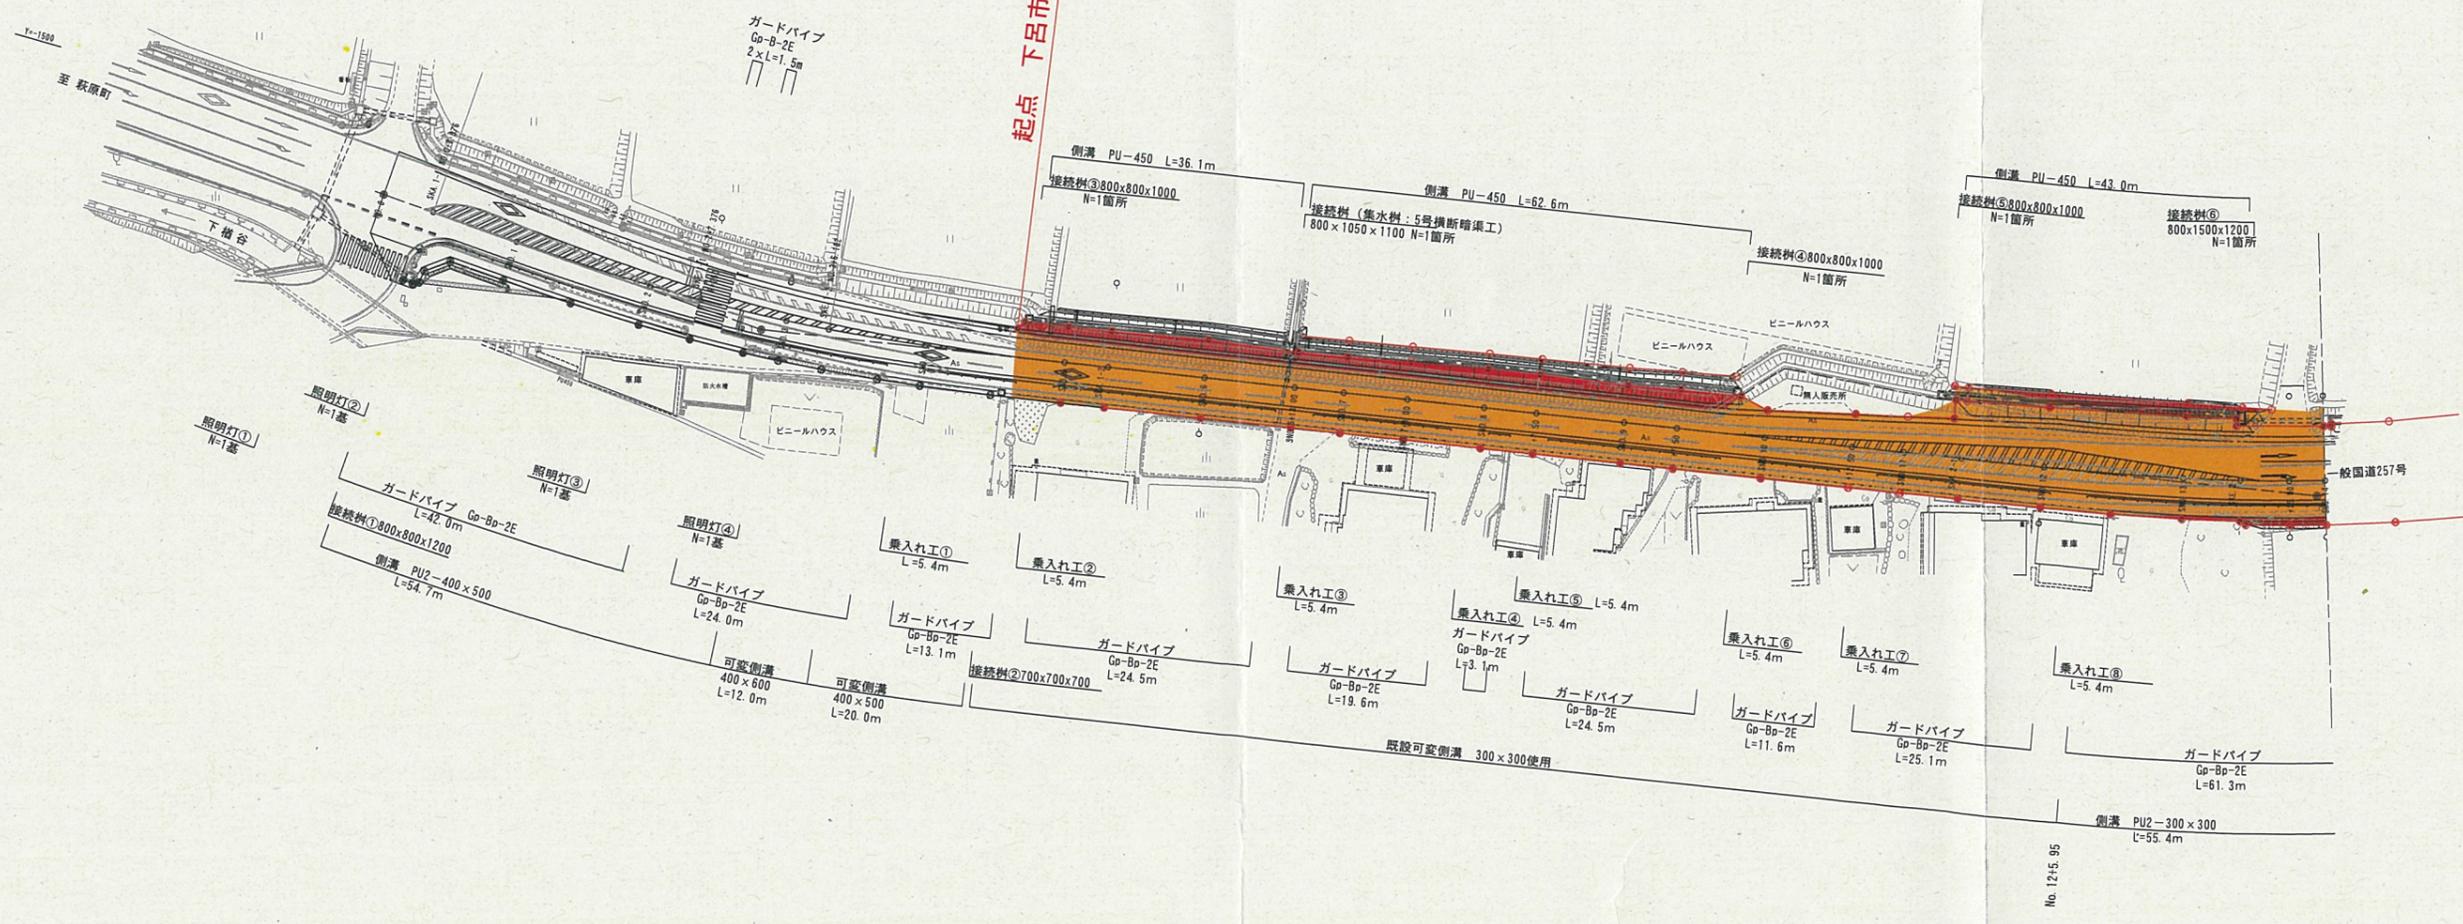

測地系 世界測地系 (測地成果2011)
座標系 VII系

業務名/工事項	
路線・河川名等	一般国道 257号
施工箇所名	下呂市馬瀬数河 地内
図面の種類	計画平面図(1)
縮尺	1:1000 図面番号 葉之内
会社名	
事務所名	岐阜県下呂土木事務所


計画平面図(2)

S=1:1000

供用開始延長 L=326.0m

終点 同市同字数河垣内 269番3地先

下呂市
馬瀬数河

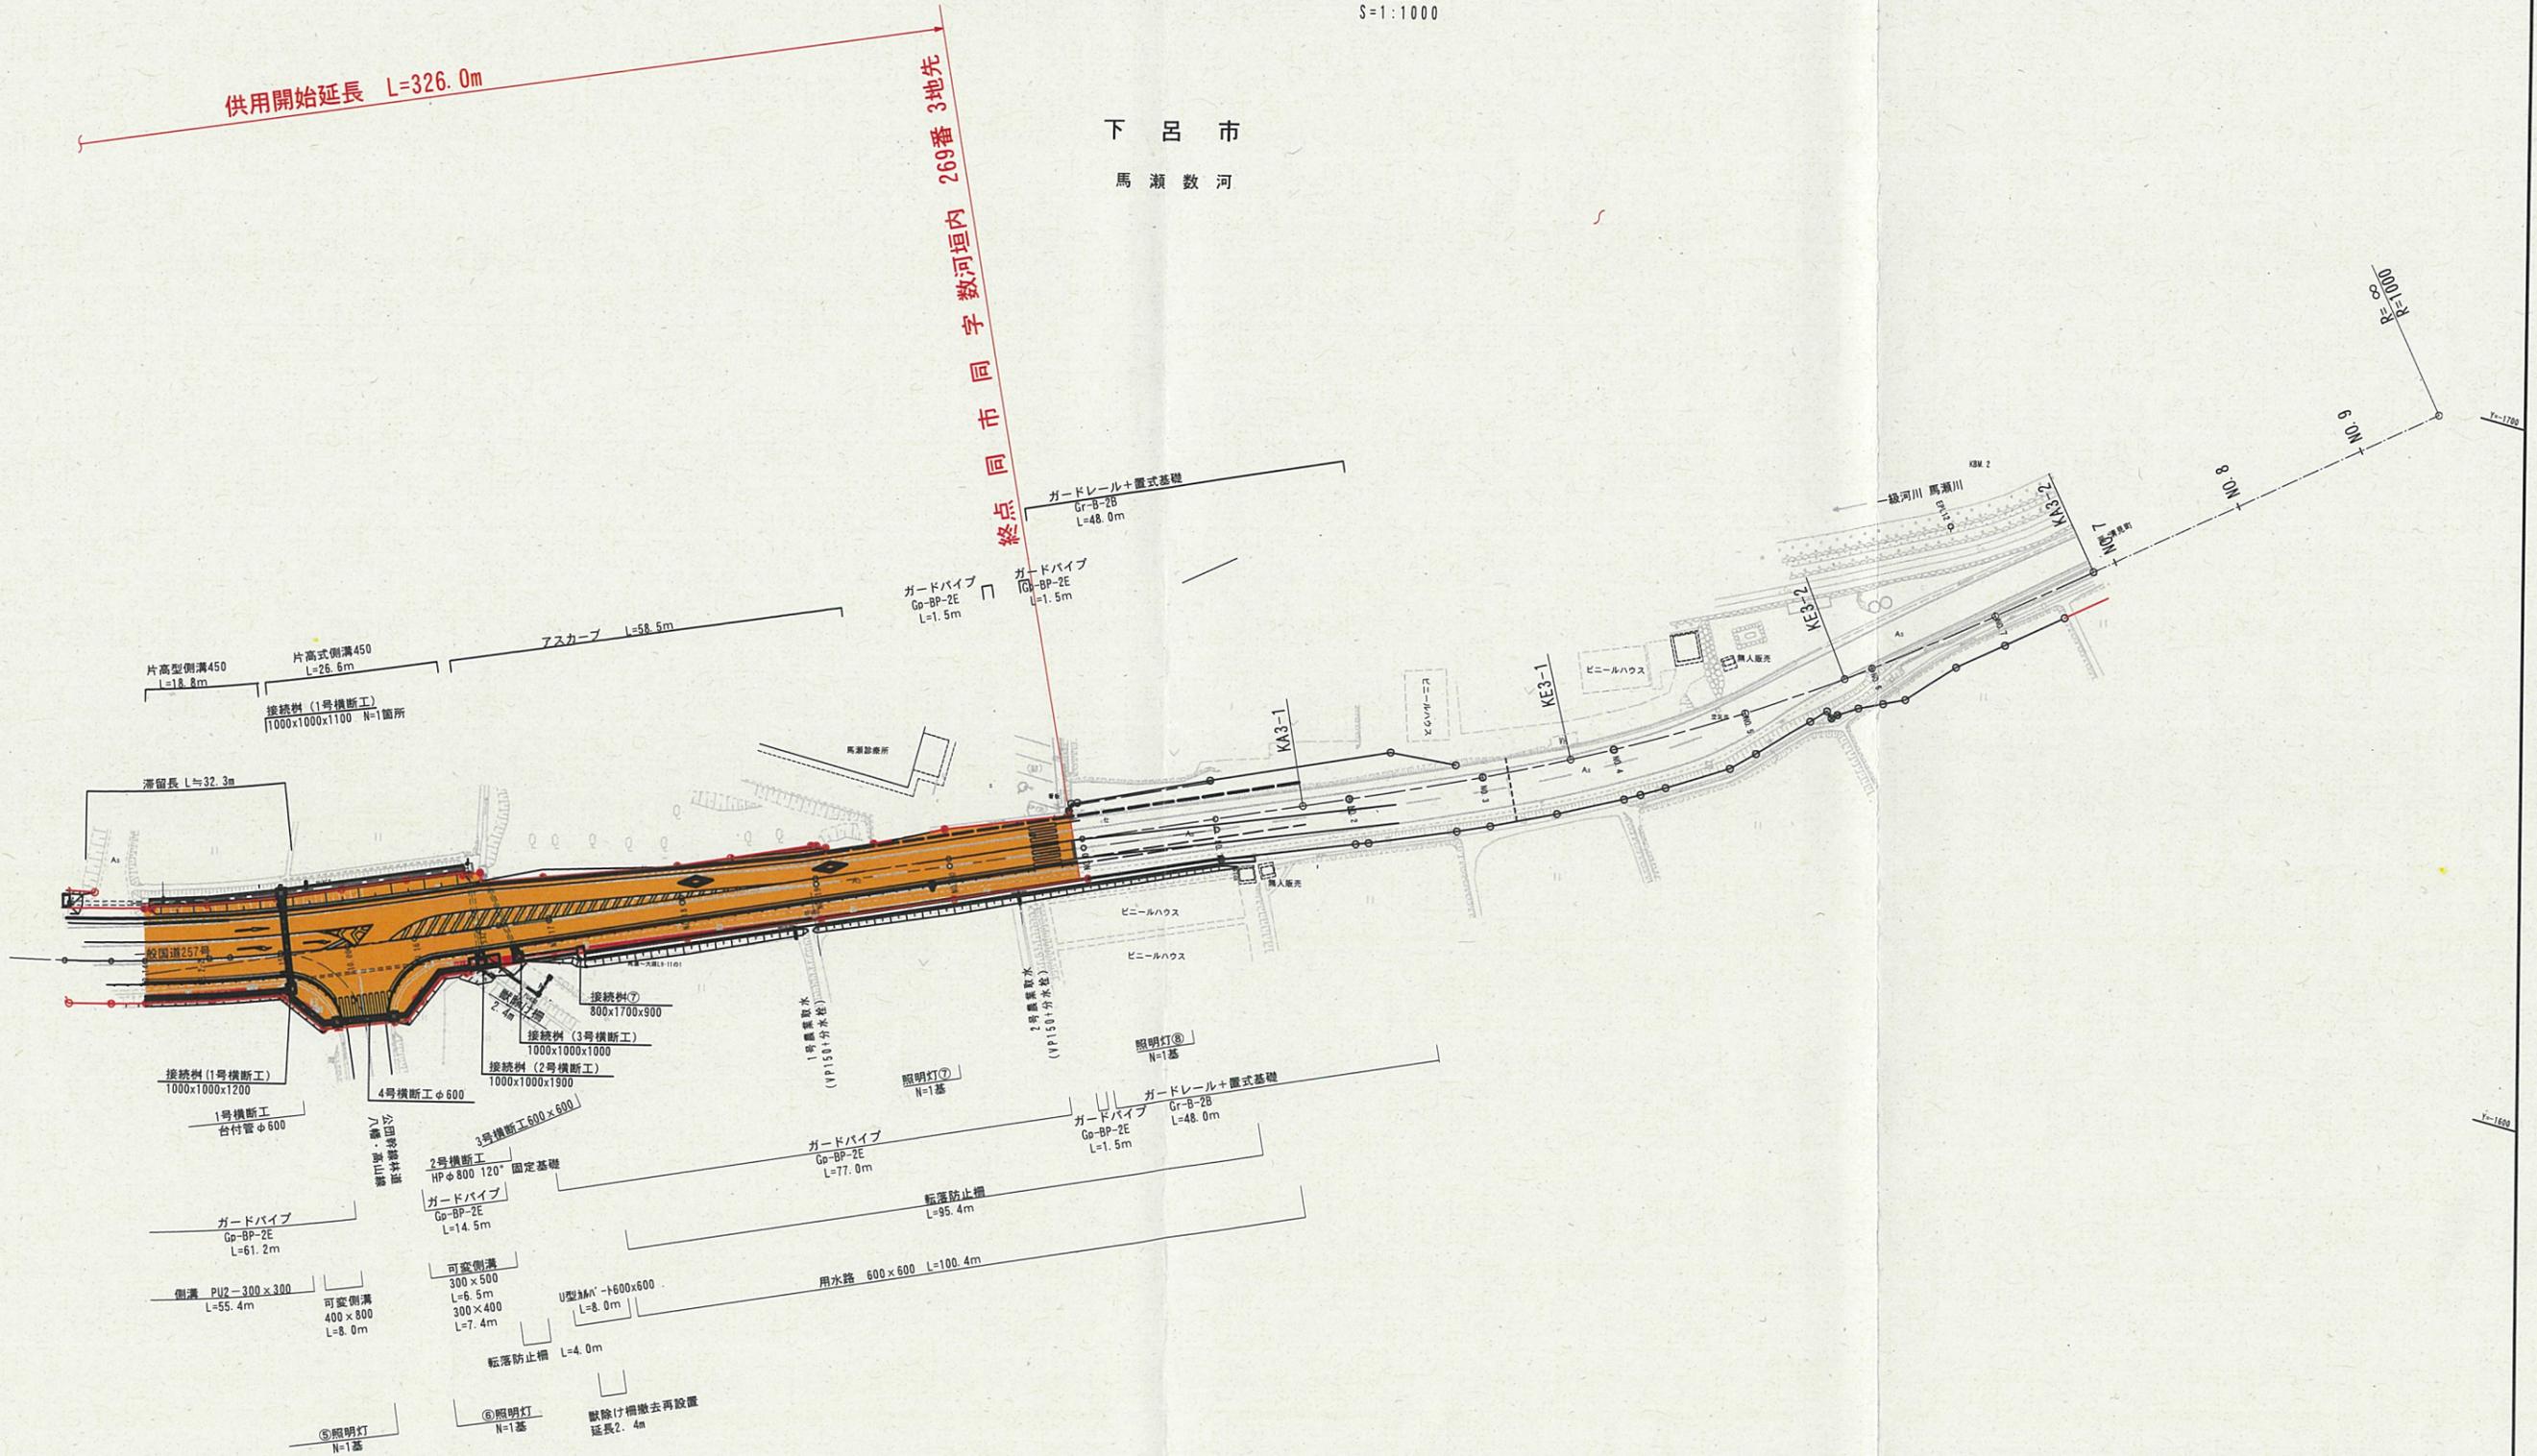

業務名/工事名	
路線・河川名等	一般国道 257号
施工箇所名	下呂市馬瀬数河 地内
図面の種類	計画平面図(2)
縮尺	1:1000 図面番号 葉之内
会社名	
事務所名	岐阜県下呂土木事務所

測地系 世界測地系 (測地成果2011)
座標系 VI系