

岐阜県道路台帳

1:1,000

路線番号 (168 - 18)

( 61 - 891 )

岐阜県(岐阜土木事務所)



重用路線番号 173 号

区間A 起点  
本県市北野宮裏219番1地先

米貫町

北野宮裏

雨午野

村東

村裏

( 168 - 17 )

1. 昭和54年12月測量 2. 平成5年2月25日修正

2 | 1


# 岐阜県道路台帳

路線番号 (168 - 19)

(168 - 20)

岐阜県(岐阜土木事務所)

1:1,000

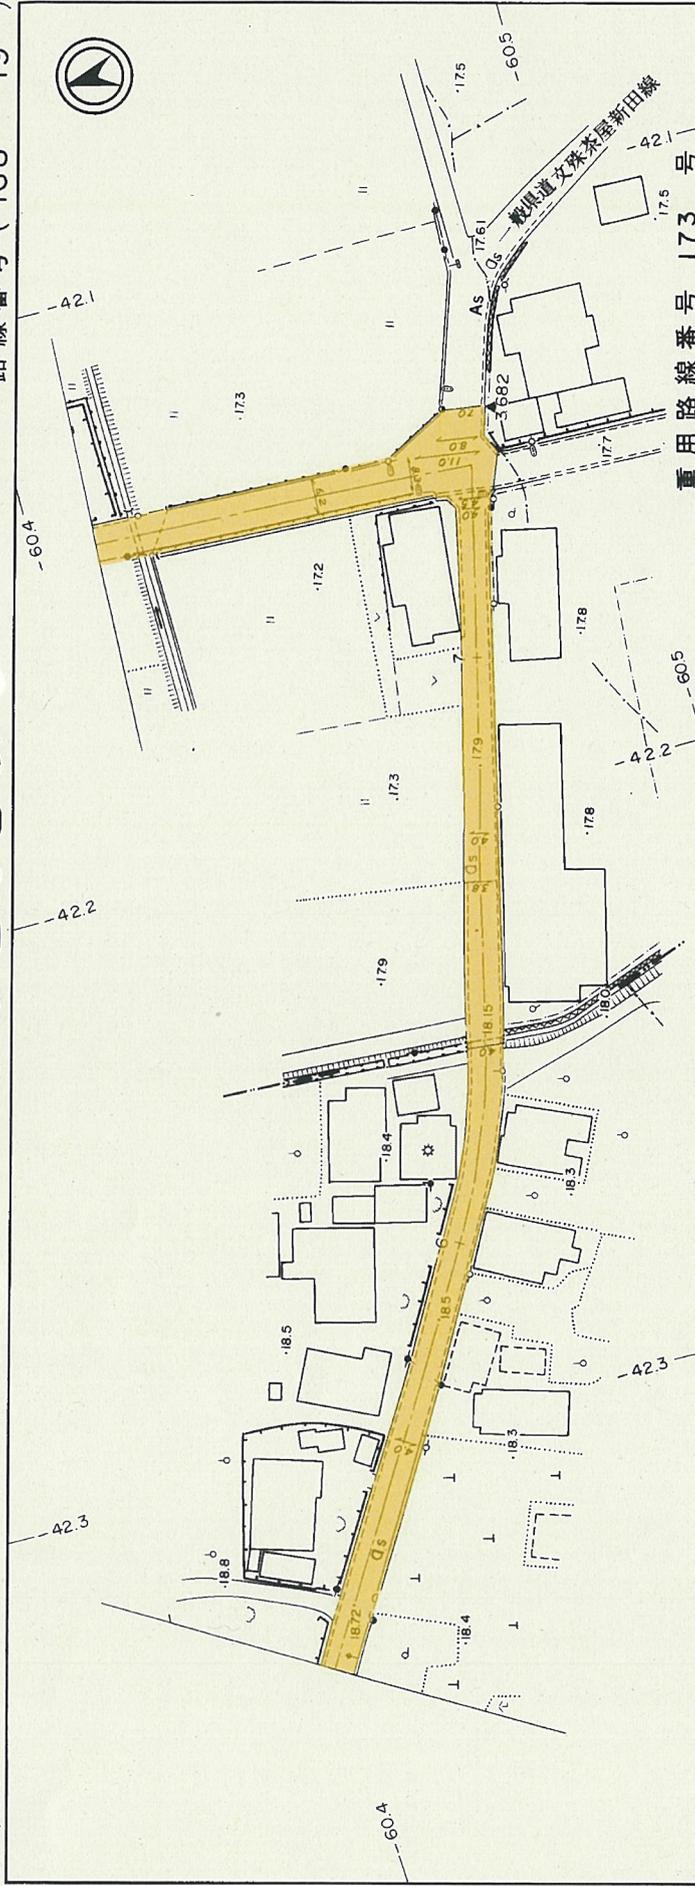

岐阜市

小西郷  
焼橋

糸貫町  
北野

雨午野

猿楽田

鶴木

狭間

(168 - 891)


1. 昭和54年12月測量 2. 平成5年2月25日修正

2 1

# 岐阜県道路台帳


路線番号 ( 168 - 20 )

1 : 1,000

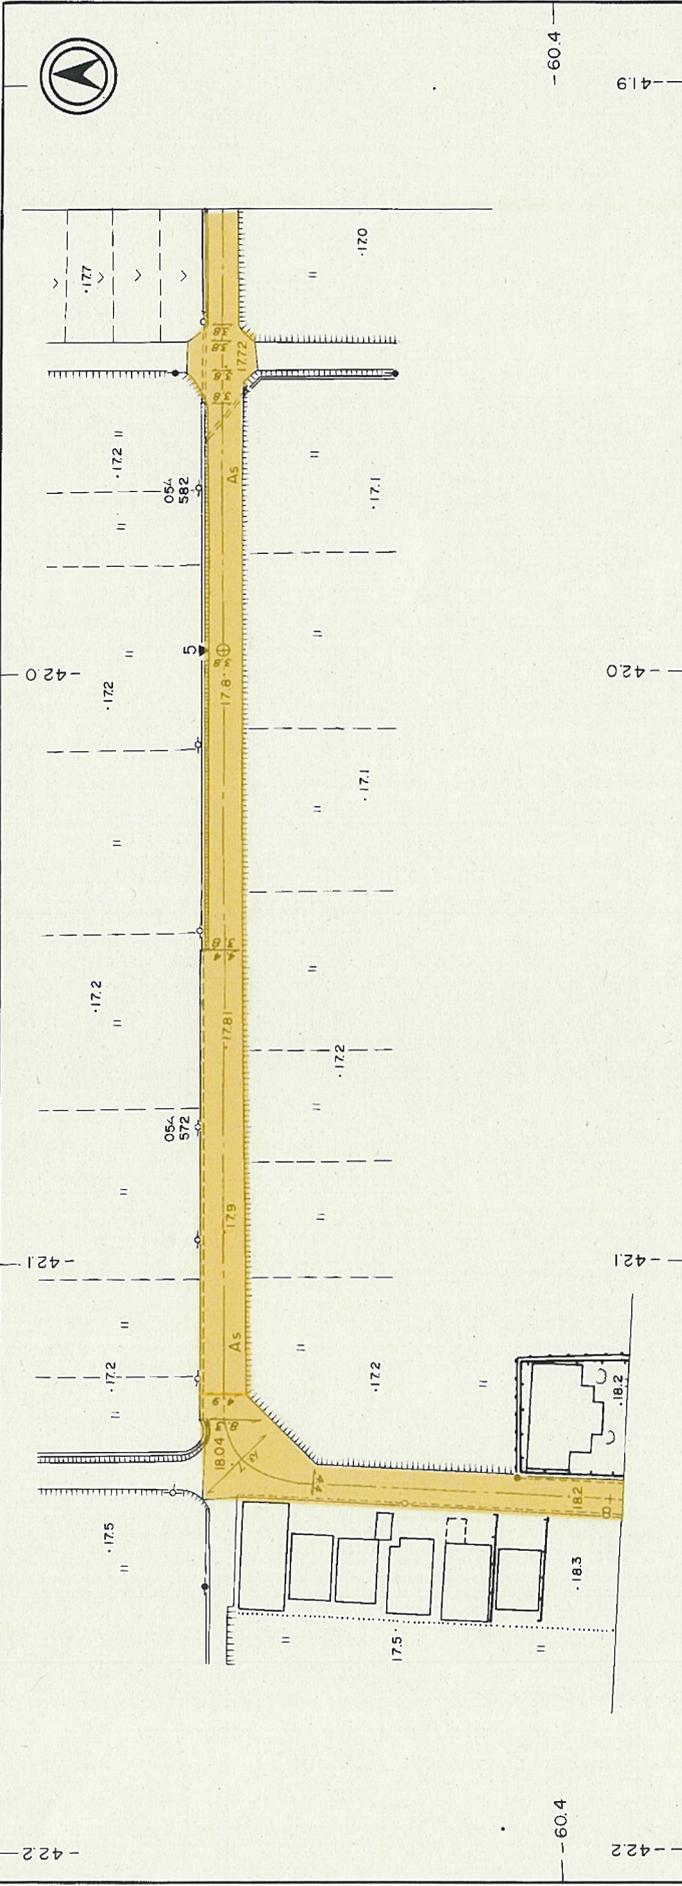

( 168 - 19 )

岐阜市  
小西郷2丁目

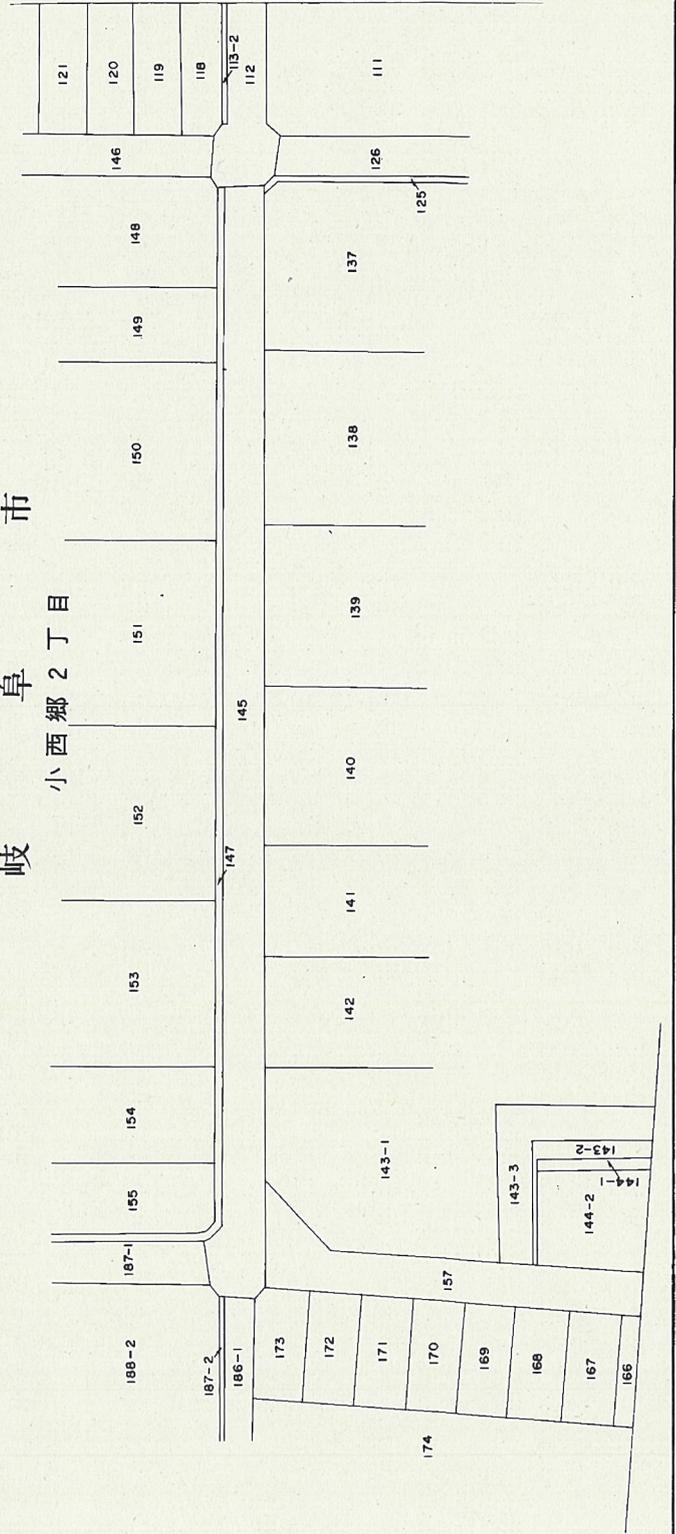


岐阜県(岐阜土木事務所)

1. 昭和54年12月測量 2. 平成12年3月31日修正

1 2 1



# 平面図 (暫定形)

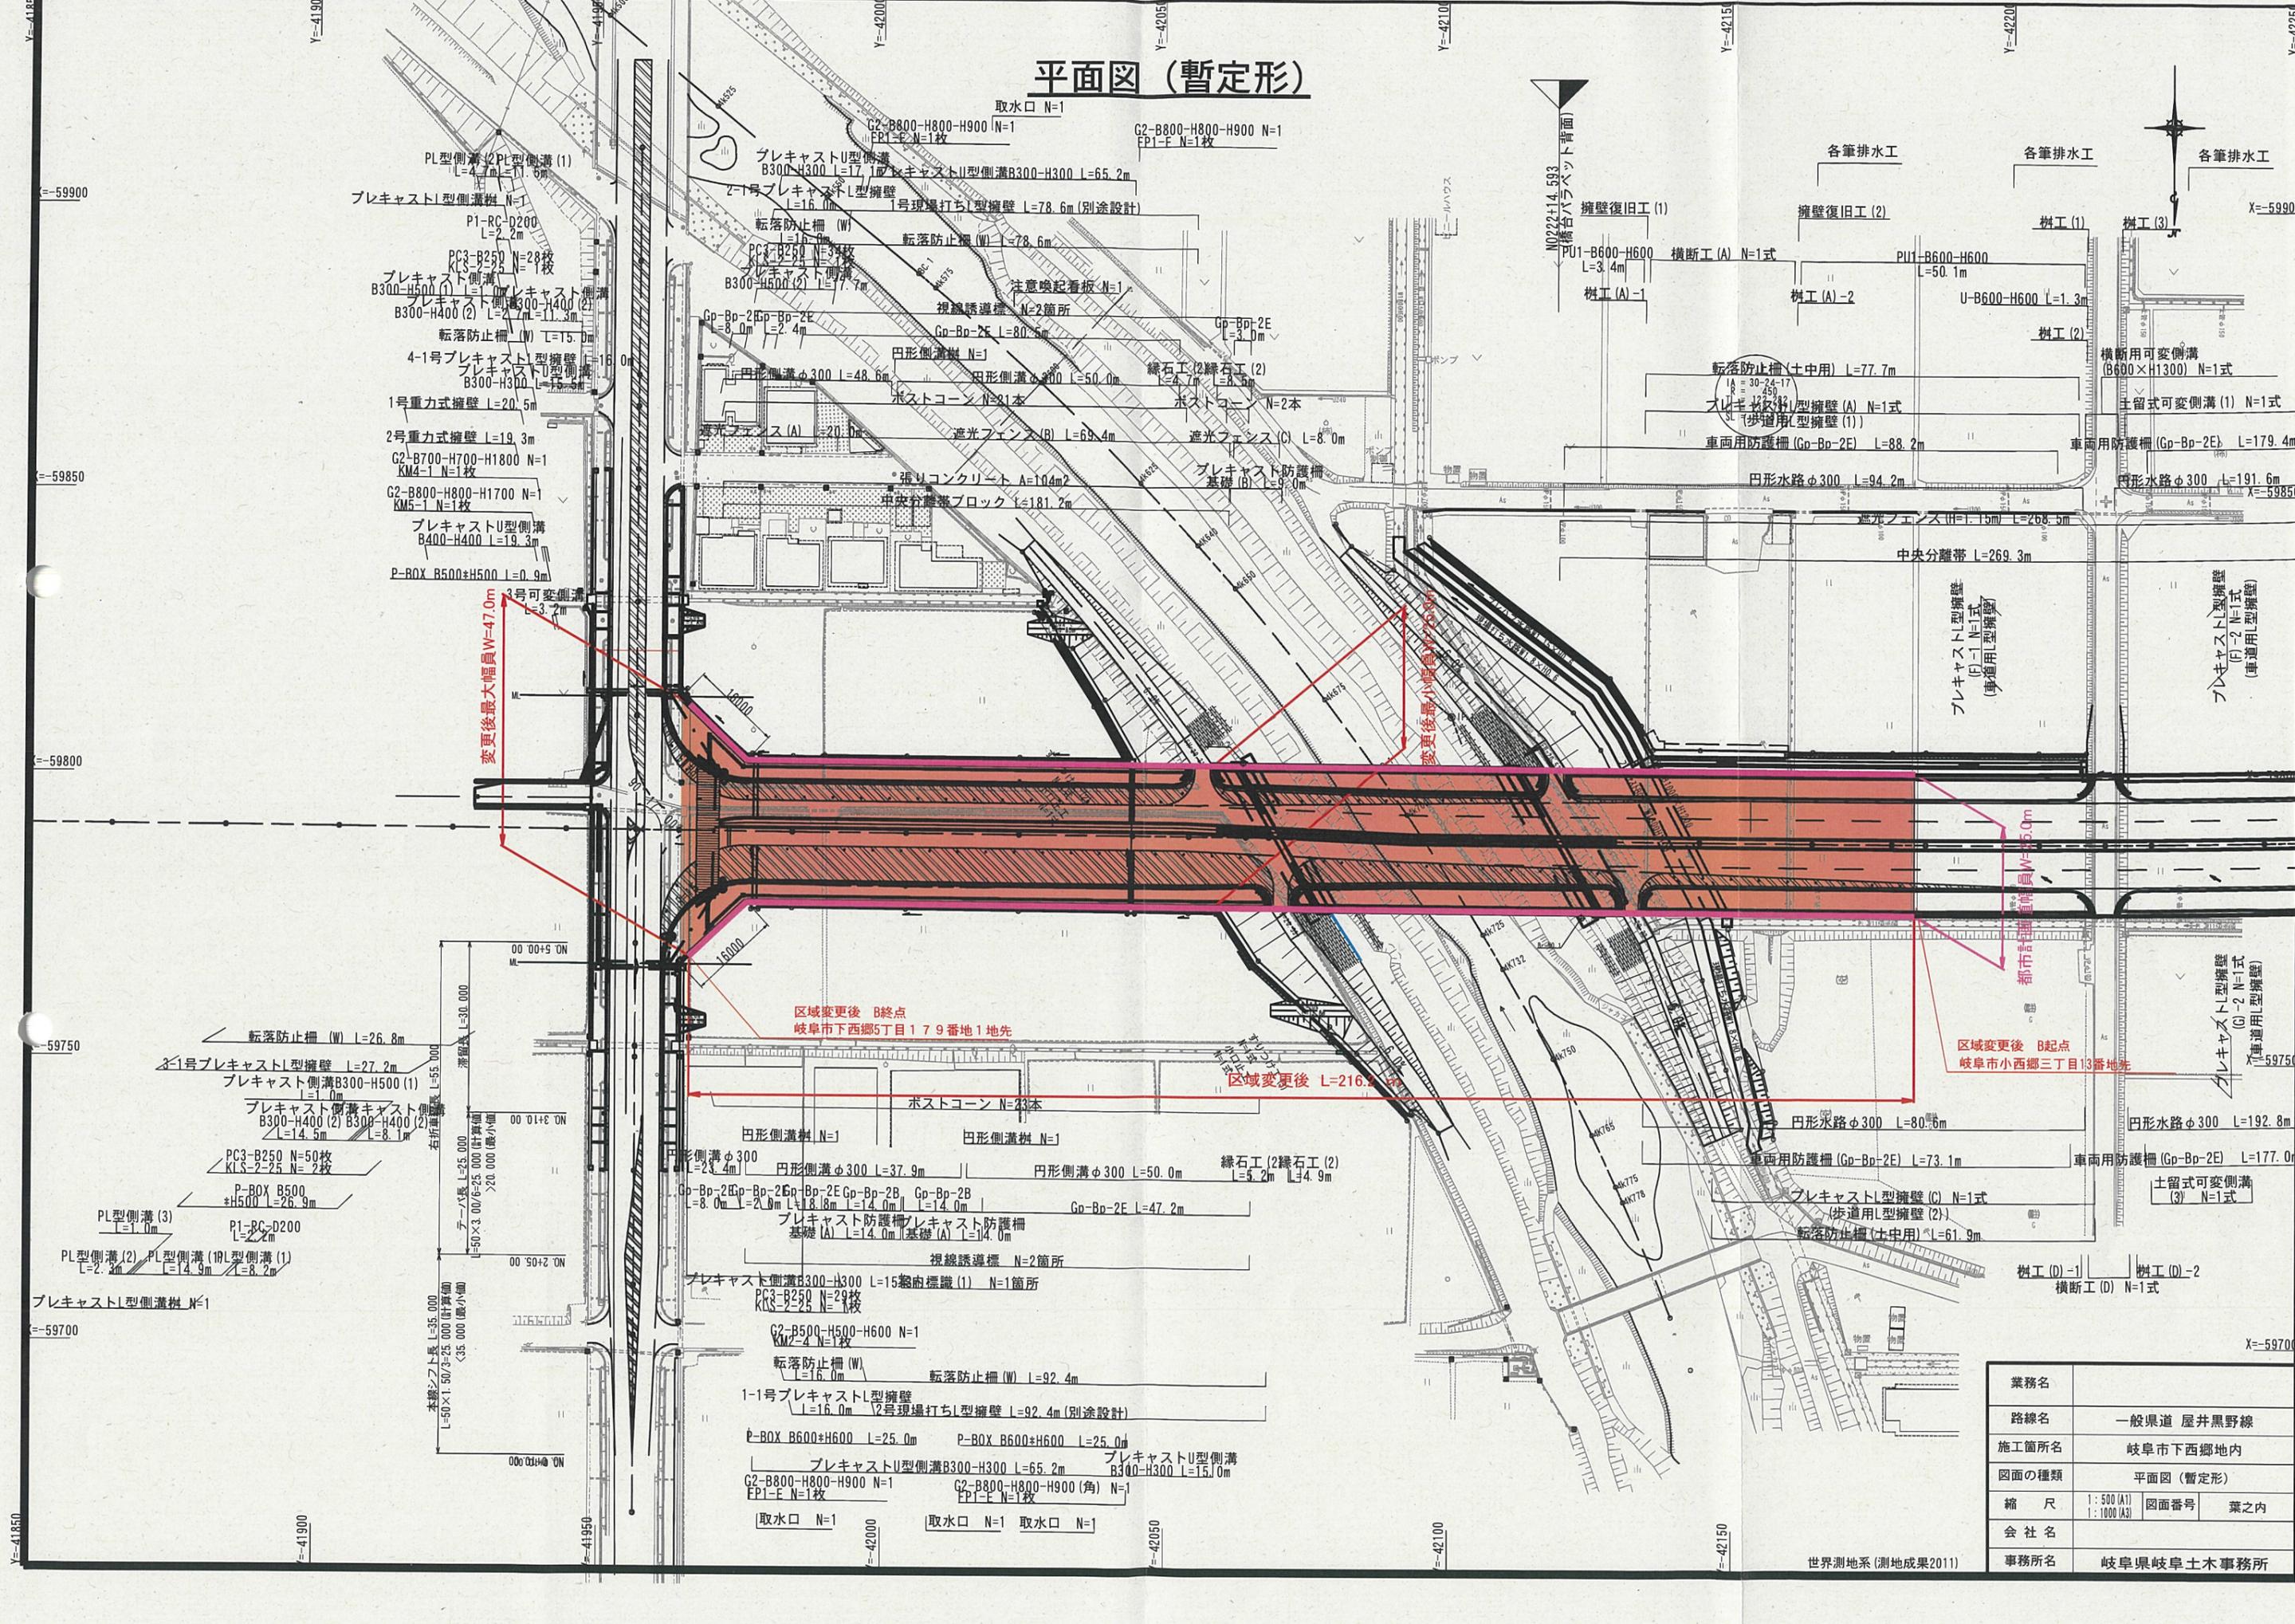

業務名	一般県道 屋井黒野線		
路線名	一般県道 屋井黒野線		
施工箇所名	岐阜市下西郷地内		
図面の種類	平面図 (暫定形)		
縮尺	1:500 (A1) 1:1000 (A3)	図面番号	葉之内
会社名			
事務所名	岐阜県岐阜土木事務所		

世界測地系 (測地成果2011)