


揖斐郡揖斐川町谷汲徳積字山1055番1地先

揖斐郡揖斐川町
谷汲徳積

区域変更前後 L=104.5m

同郡同町同字北山1028番1の2の2地先

(主) 山東本巢線 揖斐郡谷汲徳積地内

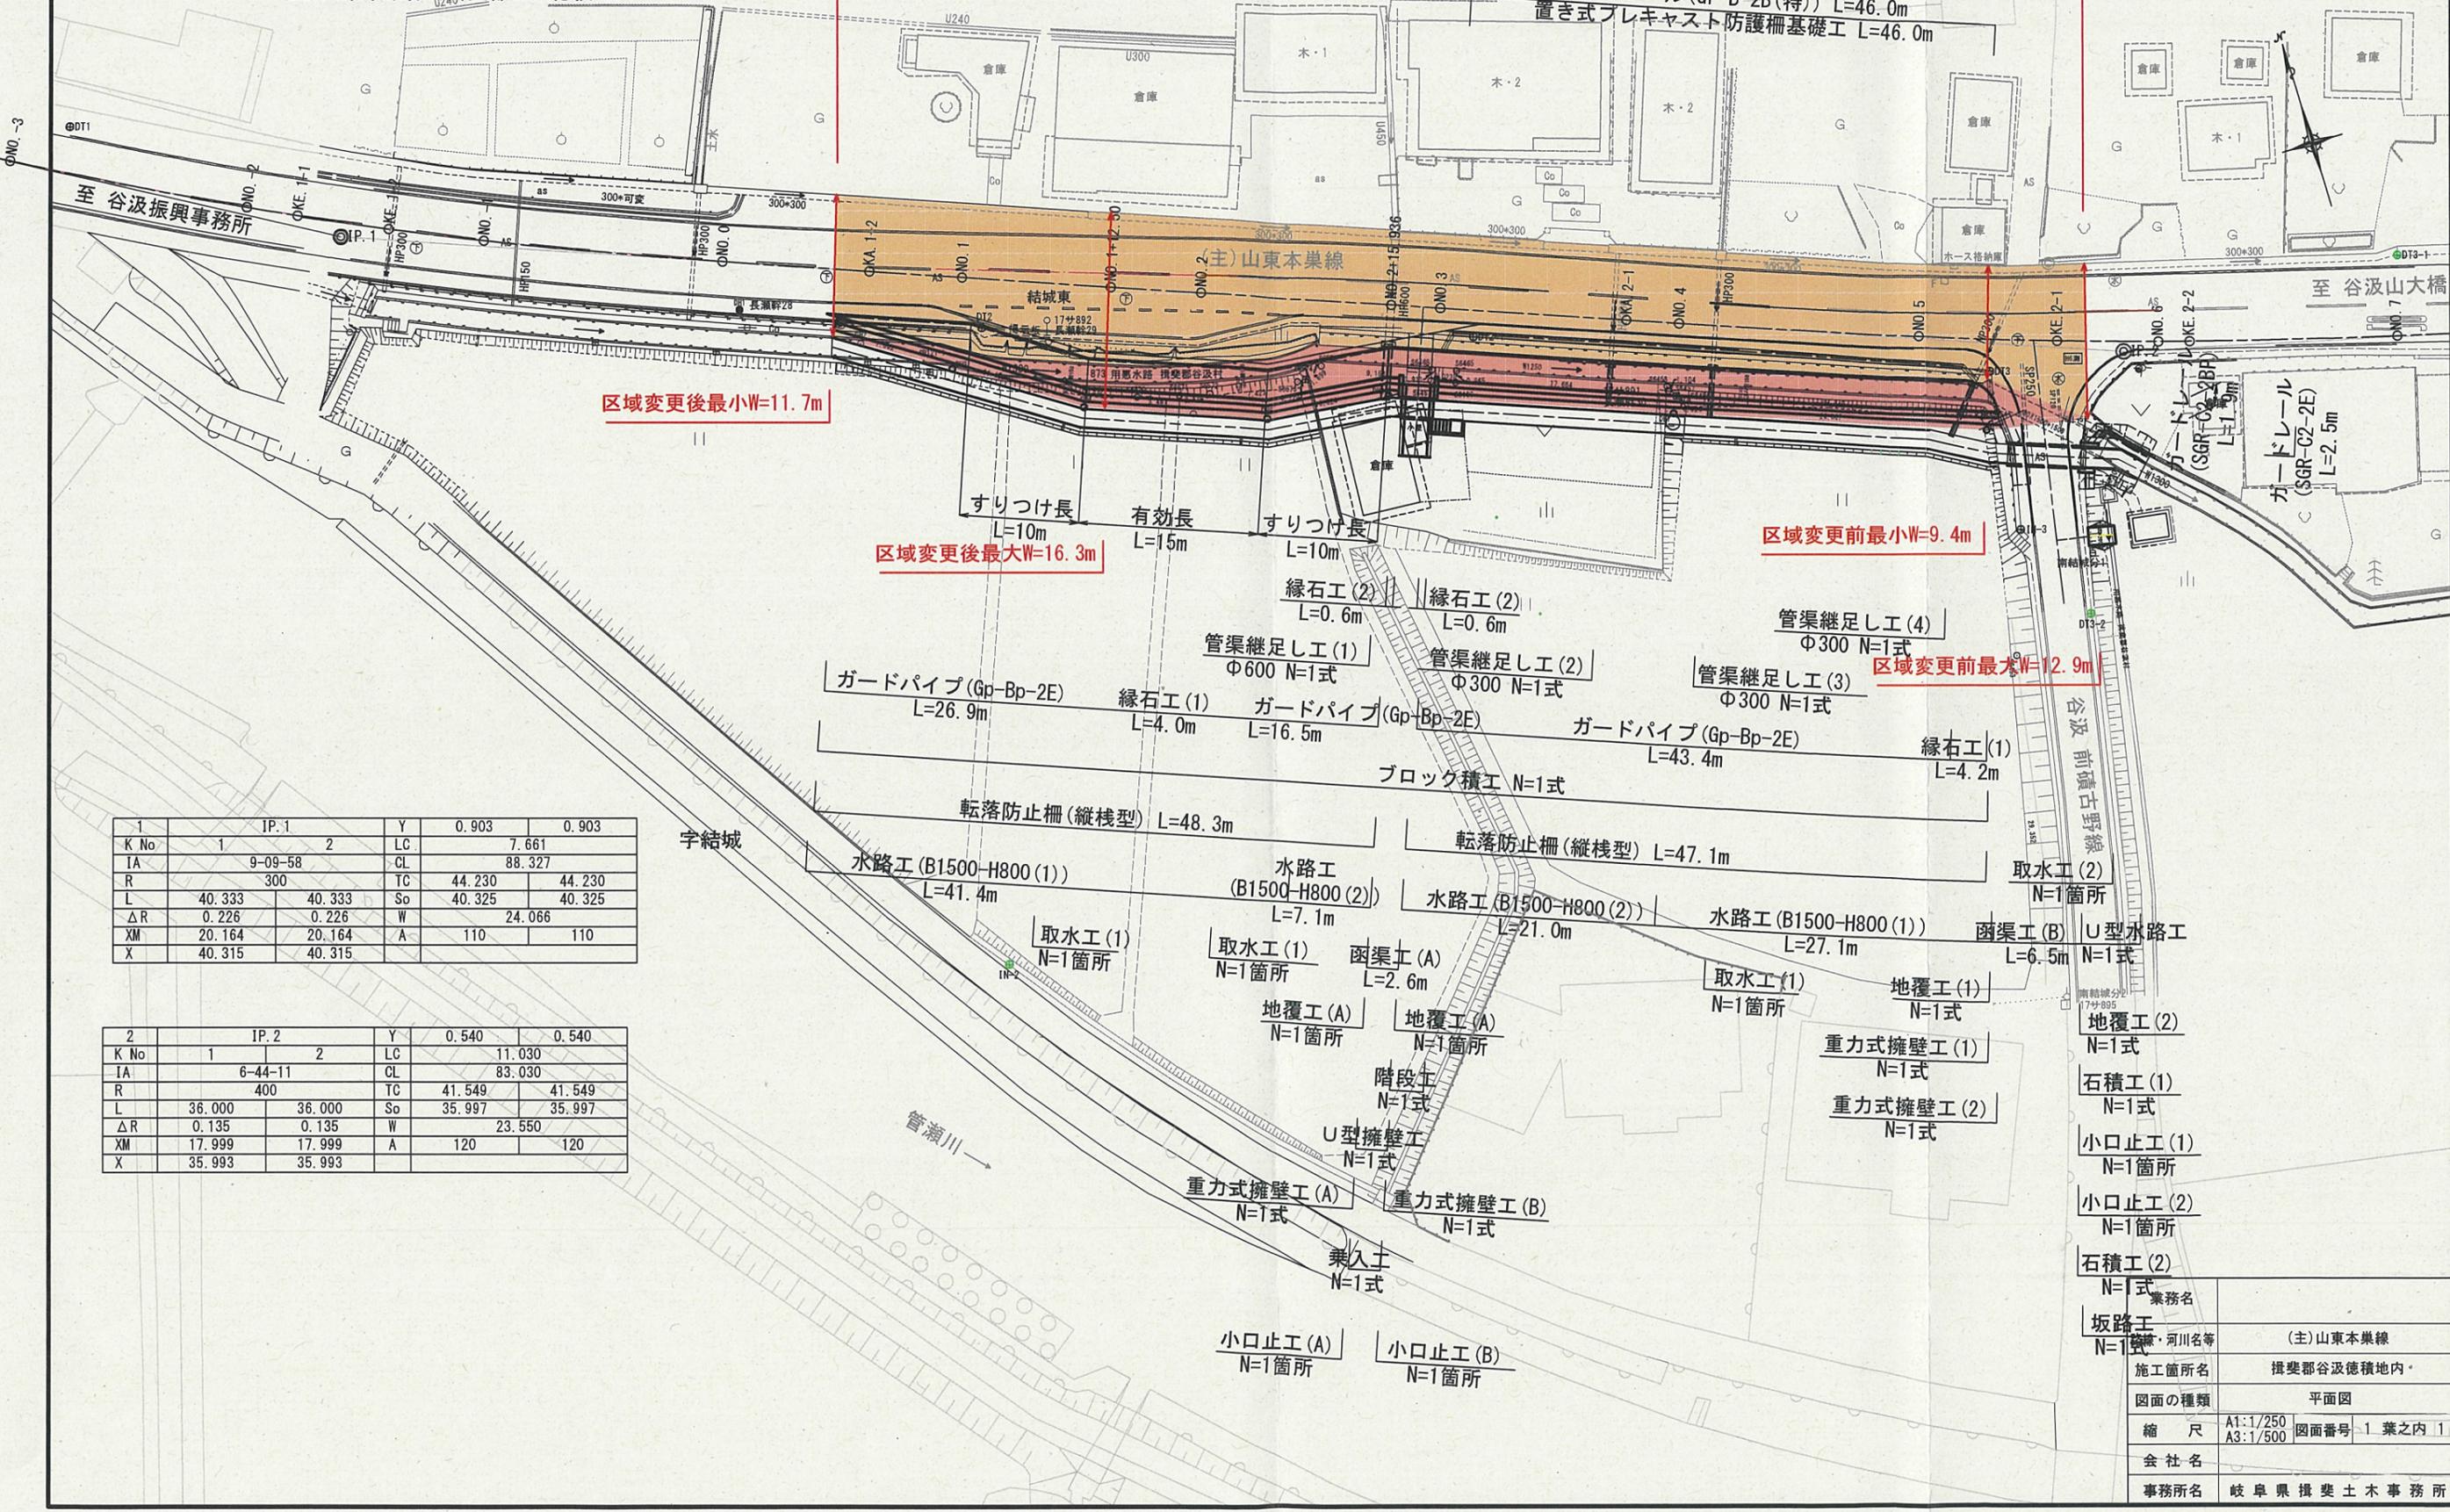

1		IP.1	Y	0.903	0.903
K No	1		LC	7.661	
IA		9-09-58	CL	88.327	
R		300	TC	44.230	44.230
L	40.333	40.333	So	40.325	40.325
ΔR	0.226	0.226	W	24.066	
XM	20.164	20.164	A	110	110
X	40.315	40.315			

2		IP.2	Y	0.540	0.540
K No	1		LC	11.030	
IA		6-44-11	CL	83.030	
R		400	TC	41.549	41.549
L	36.000	36.000	So	35.997	35.997
ΔR	0.135	0.135	W	23.550	
XM	17.999	17.999	A	120	120
X	35.993	35.993			

業務名	(主) 山東本巢線
河川名等	揖斐郡谷汲徳積地内
施工箇所名	平面図
図面の種類	縮尺 A1:1/250 A3:1/500 図面番号 1 業之内 1
会社名	
事務所名	岐阜県揖斐土木事務所