


主要地方道南濃関ヶ原線 平面図

A1 S=1:500
A3 S=1:1000

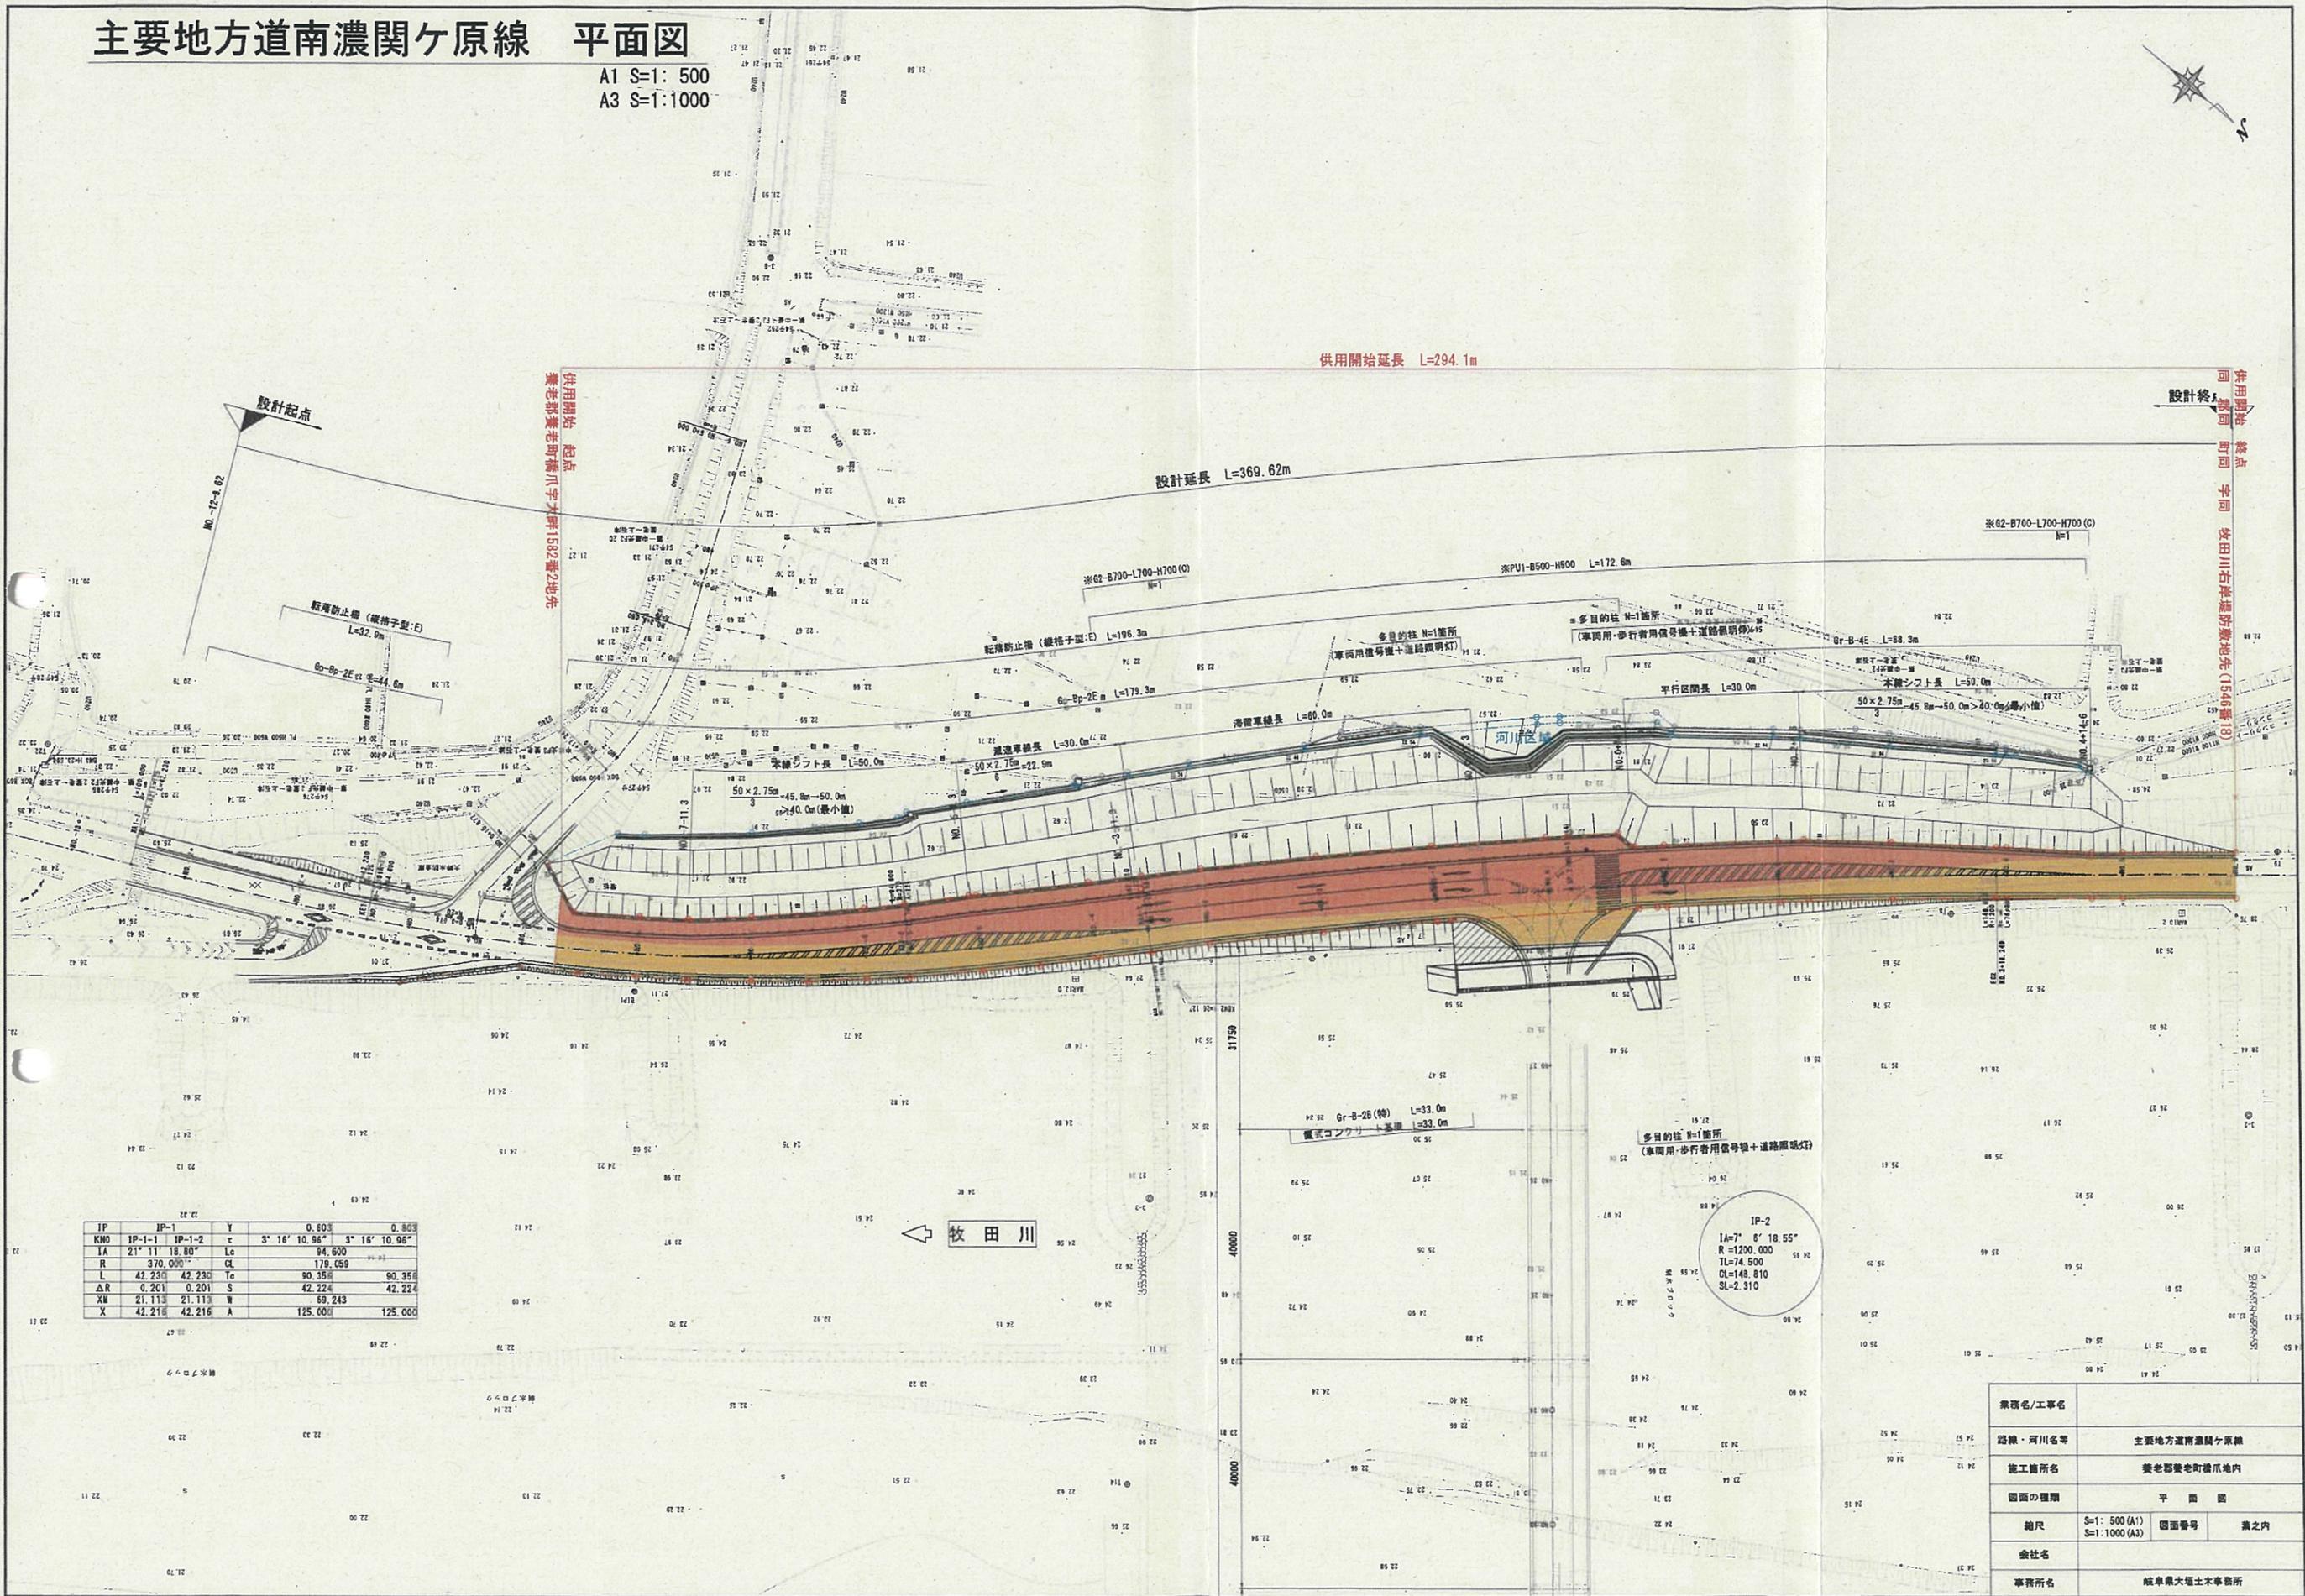

供用開始 起点
養老郡養老町横爪字大野1502番2地先

供用開始 終点
同 牧田川右岸堤防敷地先(544番18)

IP	IP-1	Y	0.803	0.803
KMO	IP-1-1	IP-1-2	τ	$3^{\circ} 16' 10.96''$
IA	$21^{\circ} 11' 18.80''$	Lo	94.600	
R	370.000	CL	179.059	
L	42.230	To	90.350	90.350
ΔR	0.201	S	42.224	42.224
XW	21.113	W	69.243	
X	42.216	A	125.000	125.000

業名/工事名	主要地方道南濃関ヶ原線		
路線・河川名等	養老郡養老町横爪地内		
施工箇所名	平面図		
図面の種類	S=1:500(A1)	図面番号	業之内
縮尺	S=1:1000(A3)		
会社名	岐阜県大垣土木事務所		
事務所名			