


平面図

A1=1:250
A3=1:125

起終点
高山市一之宮町字蛇抜平6680番1地先地内

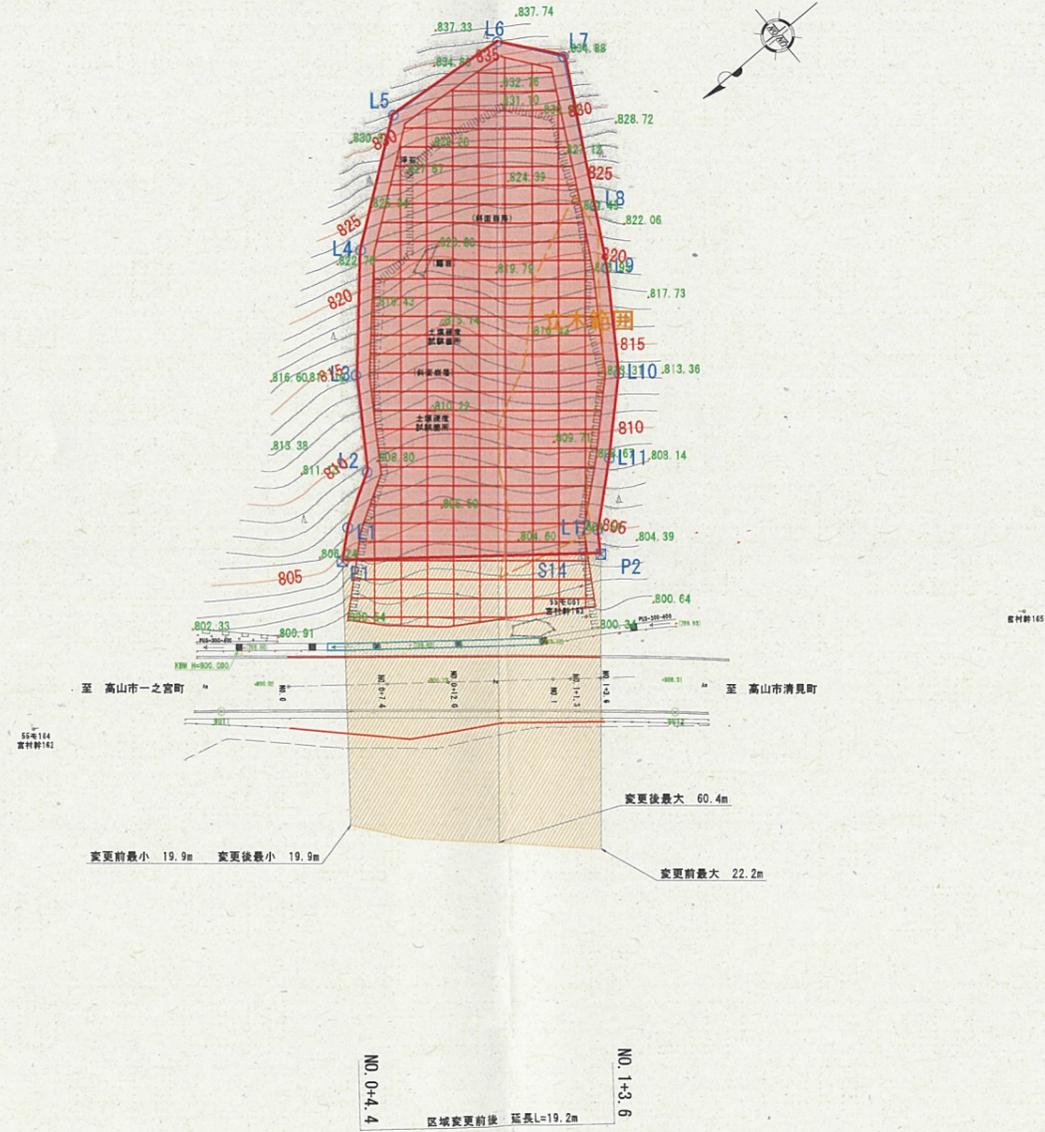

一之宮町1			
業務名/工事名			
路線・河川名	一般県道 宮清見線		
施工箇所名	高山市 一之宮町他 地内		
図面の種類	平面図		
縮尺	図示	図面番号	業之内
会社名			
事務所名	高山土木事務所		