



# 平面図

S=1:1000

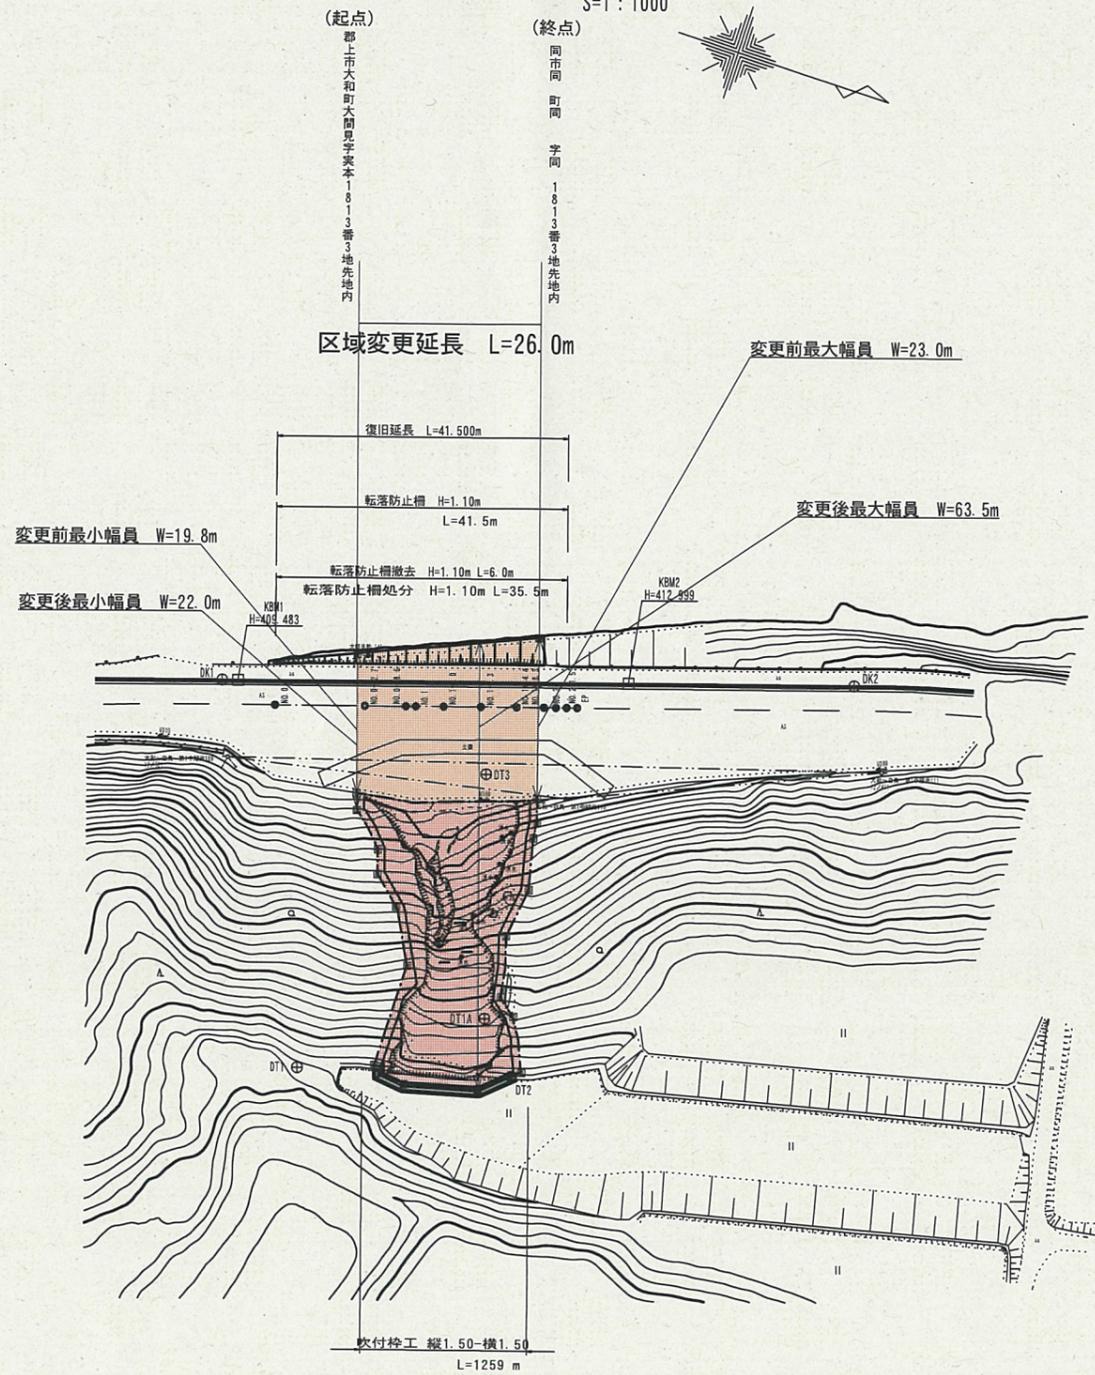

# 縦断図

V=1:100  
H=1:200

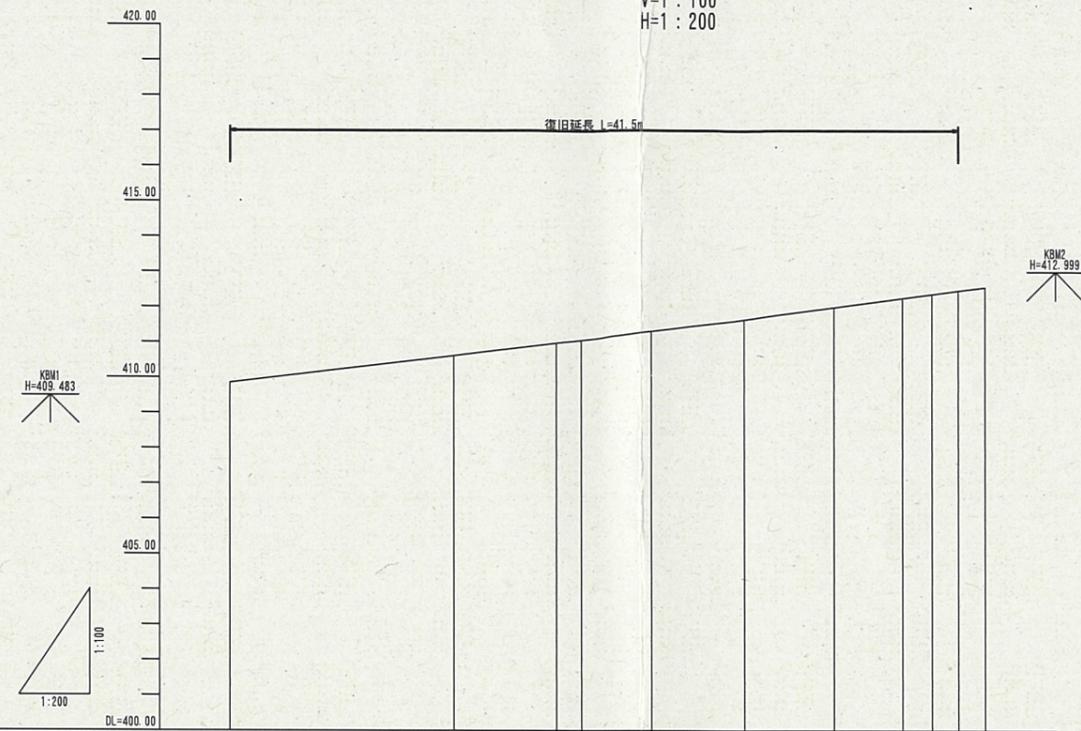

勾配	
盛土	
切土	
計画高	
地盤高	409.84 410.61 410.97 411.06 411.30 411.64 411.98 412.25 412.35 412.45 412.55
追加距離	0.000 12.700 18.600 20.000 24.000 29.300 34.400 38.300 40.000 41.500 43.000
単距離	0.000 12.700 5.900 1.400 4.000 5.300 5.100 3.900 1.700 1.500 1.500
測点	H=0.0 H=0.012.7 H=0.018.6 H=0.1 H=0.114.0 H=0.119.3 H=0.114.4 H=0.118.3 H=0.2 H=0.211.5 TEP
曲線	L=41.500
片勾配摺付図	
拡幅	

業務名/工事名	一般県道 剣大間見白鳥線
路線・河川名等	郡上市大和町大間見 地内
施工箇所名	平面図
図面の種類	縮尺 1/1000 図面番号
会社名	
事務所名	岐阜県 郡上市土木事務所