

平面图(1)

縮尺: 1/500




区域変更後 延長L=616.5m

変更前起点: 郡上市美並町大原字中山1061番1地先  
 変更後起点: 郡上市美並町大原字中山1061番1地先

変更前・後最大 W=18.7m

変更前最小 W=2.5m

区域変更前 延長L=653.8m

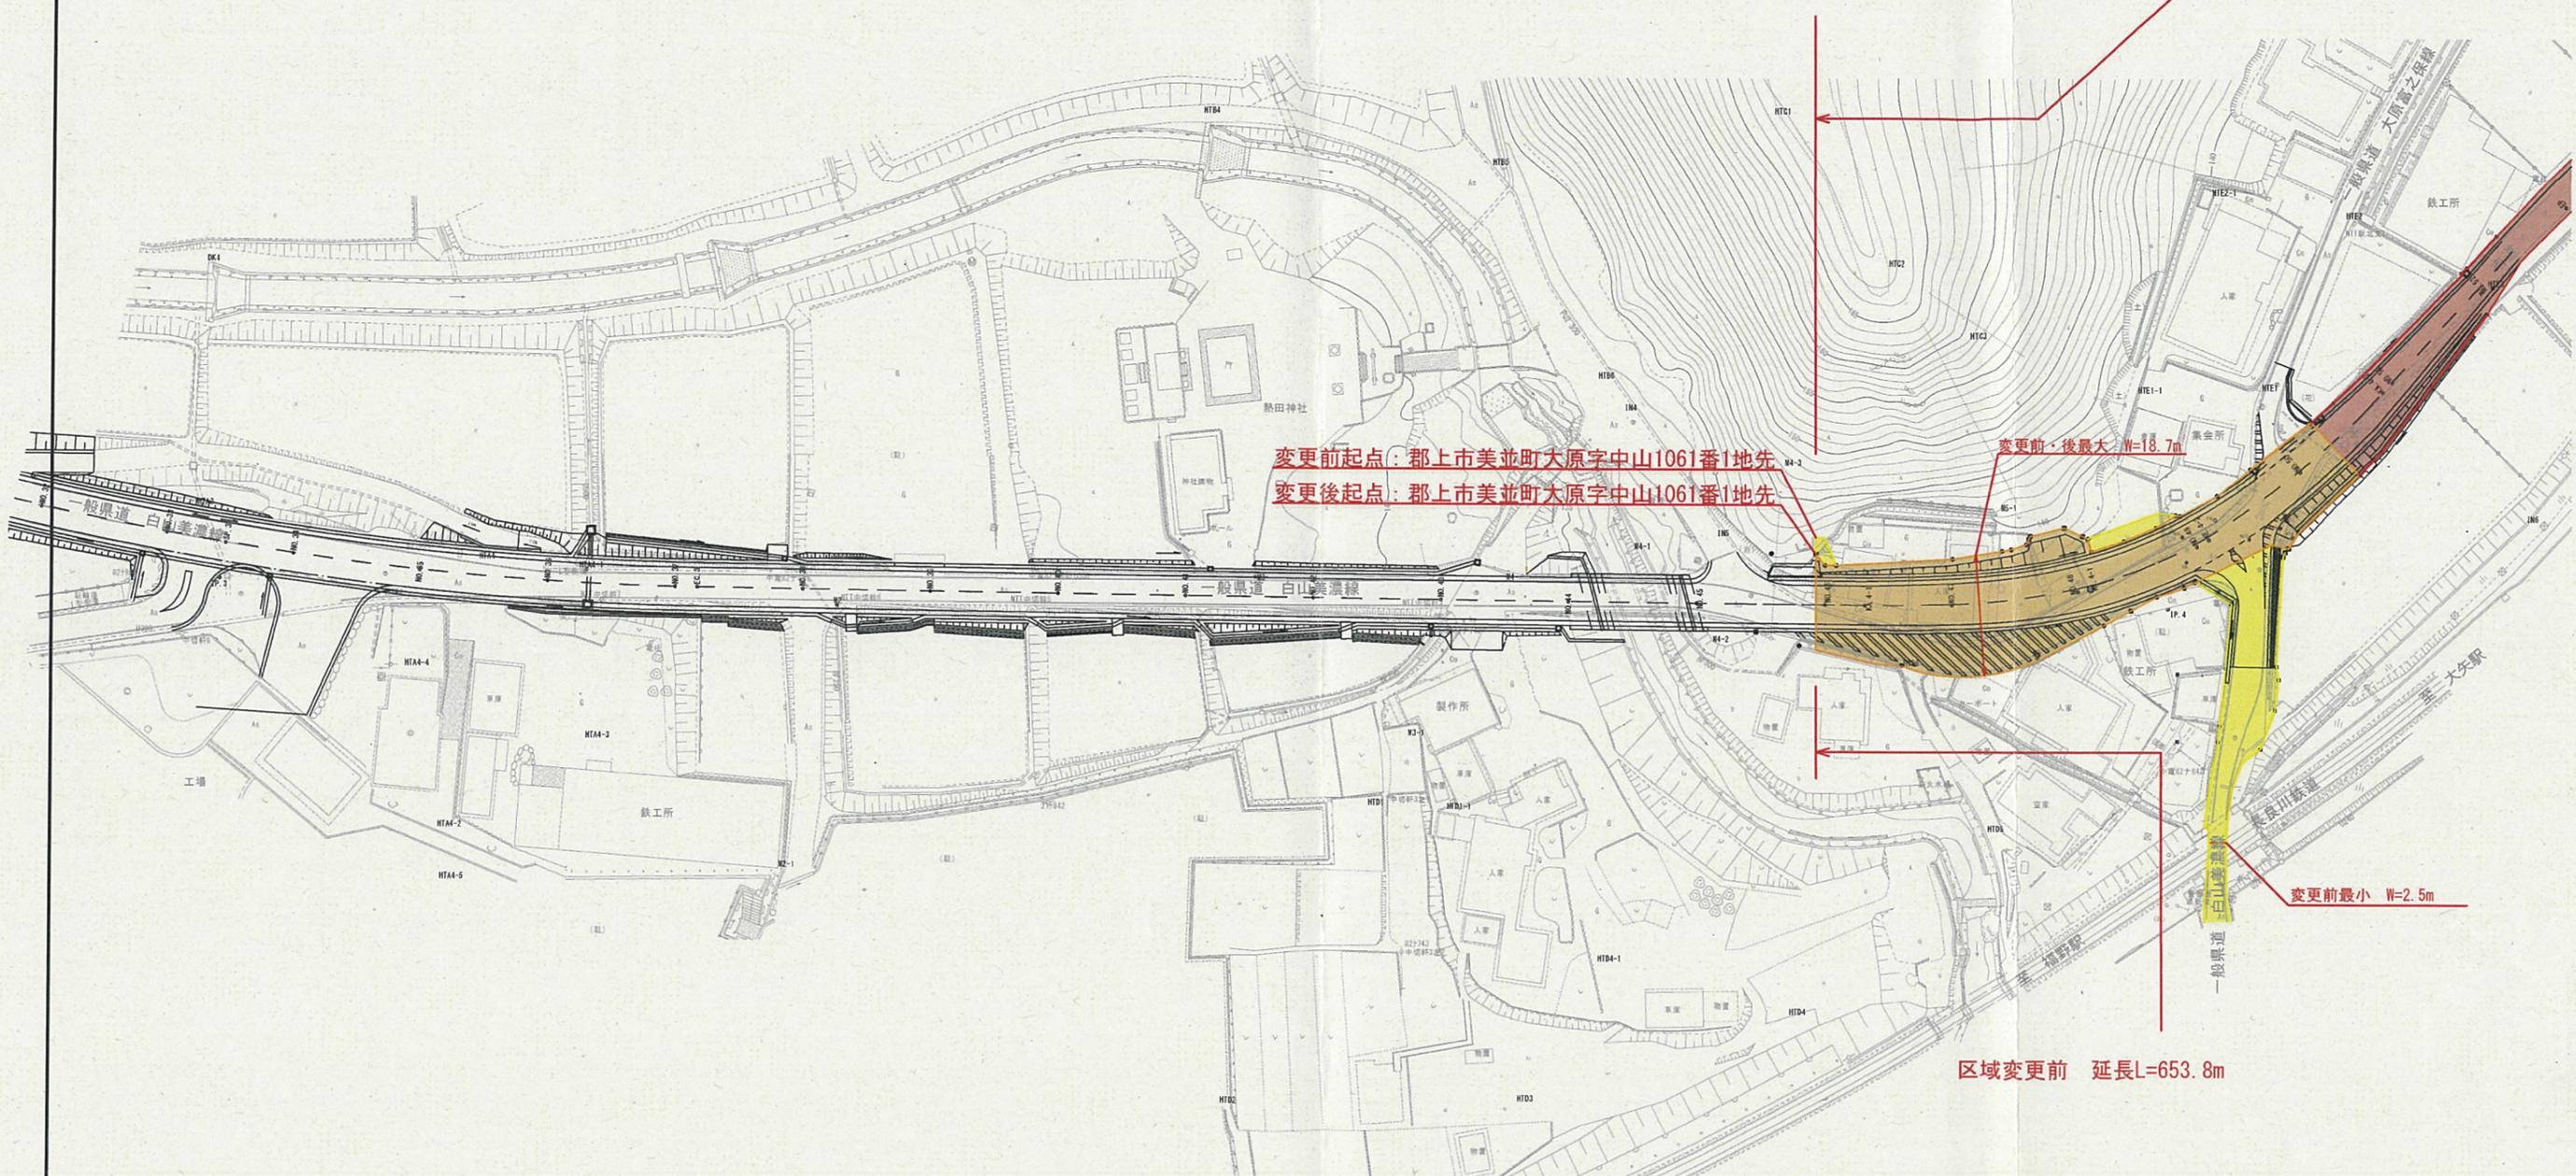


|         |      |
|---------|------|
| 事業名     | 工事番号 |
| 図面名     | 縮尺   |
| 路線(河川)名 | 図面番号 |
| 箇所名     |      |
| 法務局名    |      |
| 立会年月日   |      |
| 測量年月日   |      |
| 担当者     | 調査者  |

平面図(2)

縮尺: 1/1000



区域変更後 延長L=616.5m

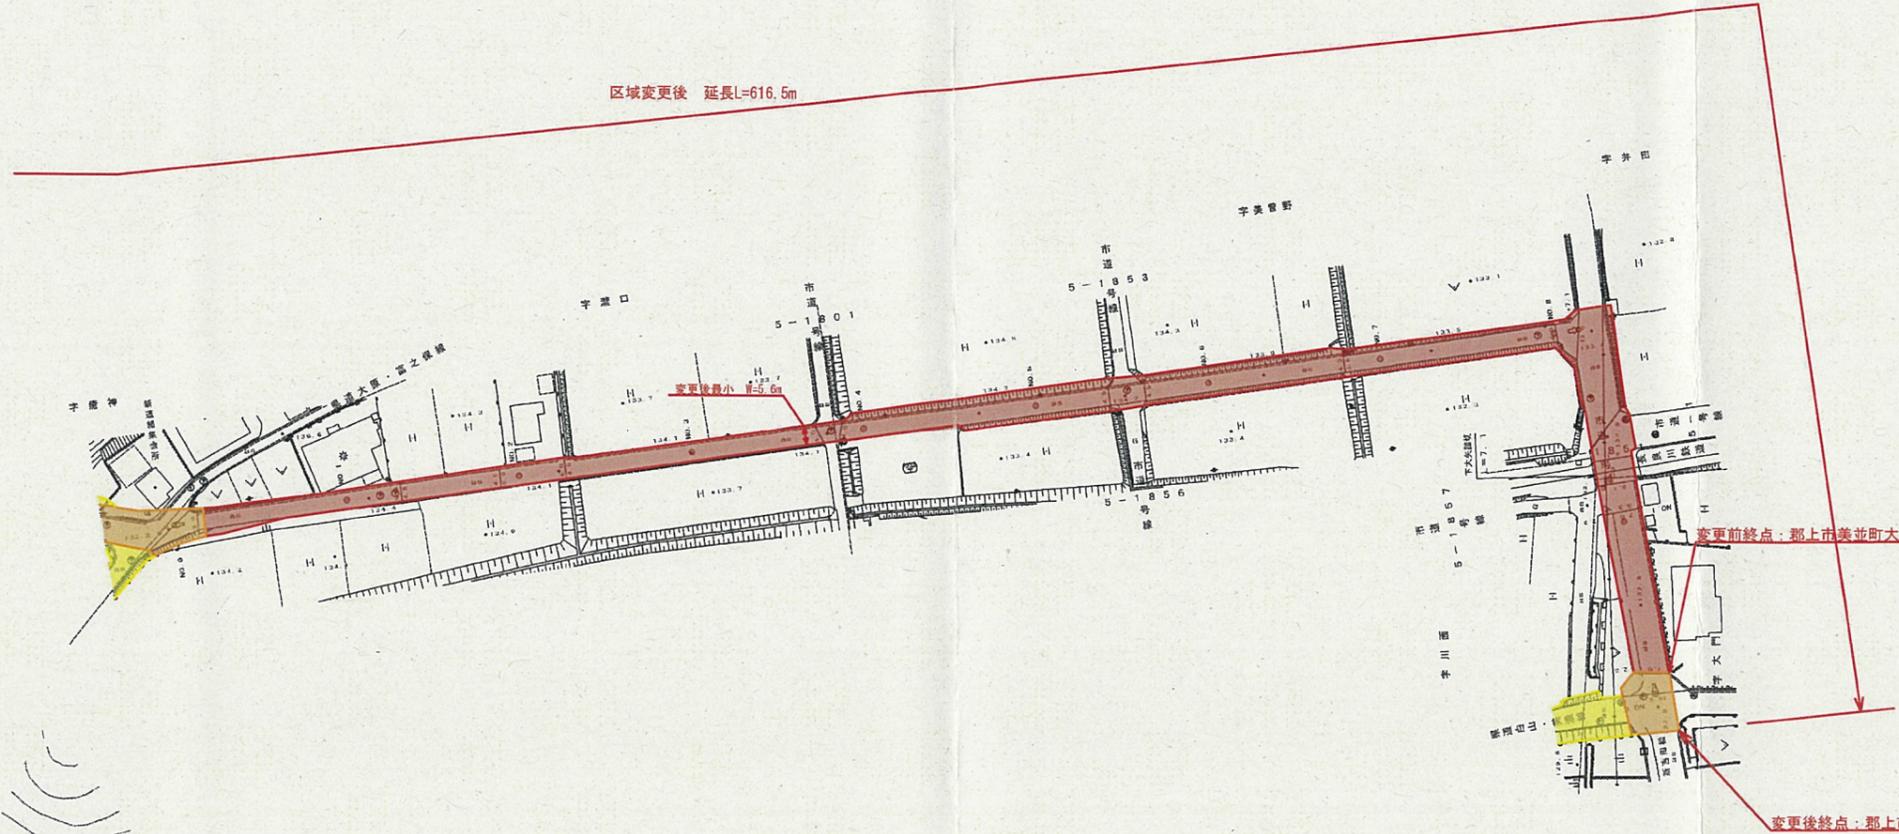

変更前・後最大 W=18.7m



区域変更前 延長L=653.8m

変更前終点: 郡上市美並町大原字大門1565番1地先

変更後終点: 郡上市美並町大原字大門1576番2地先