


平面図
縮尺: 1/1000

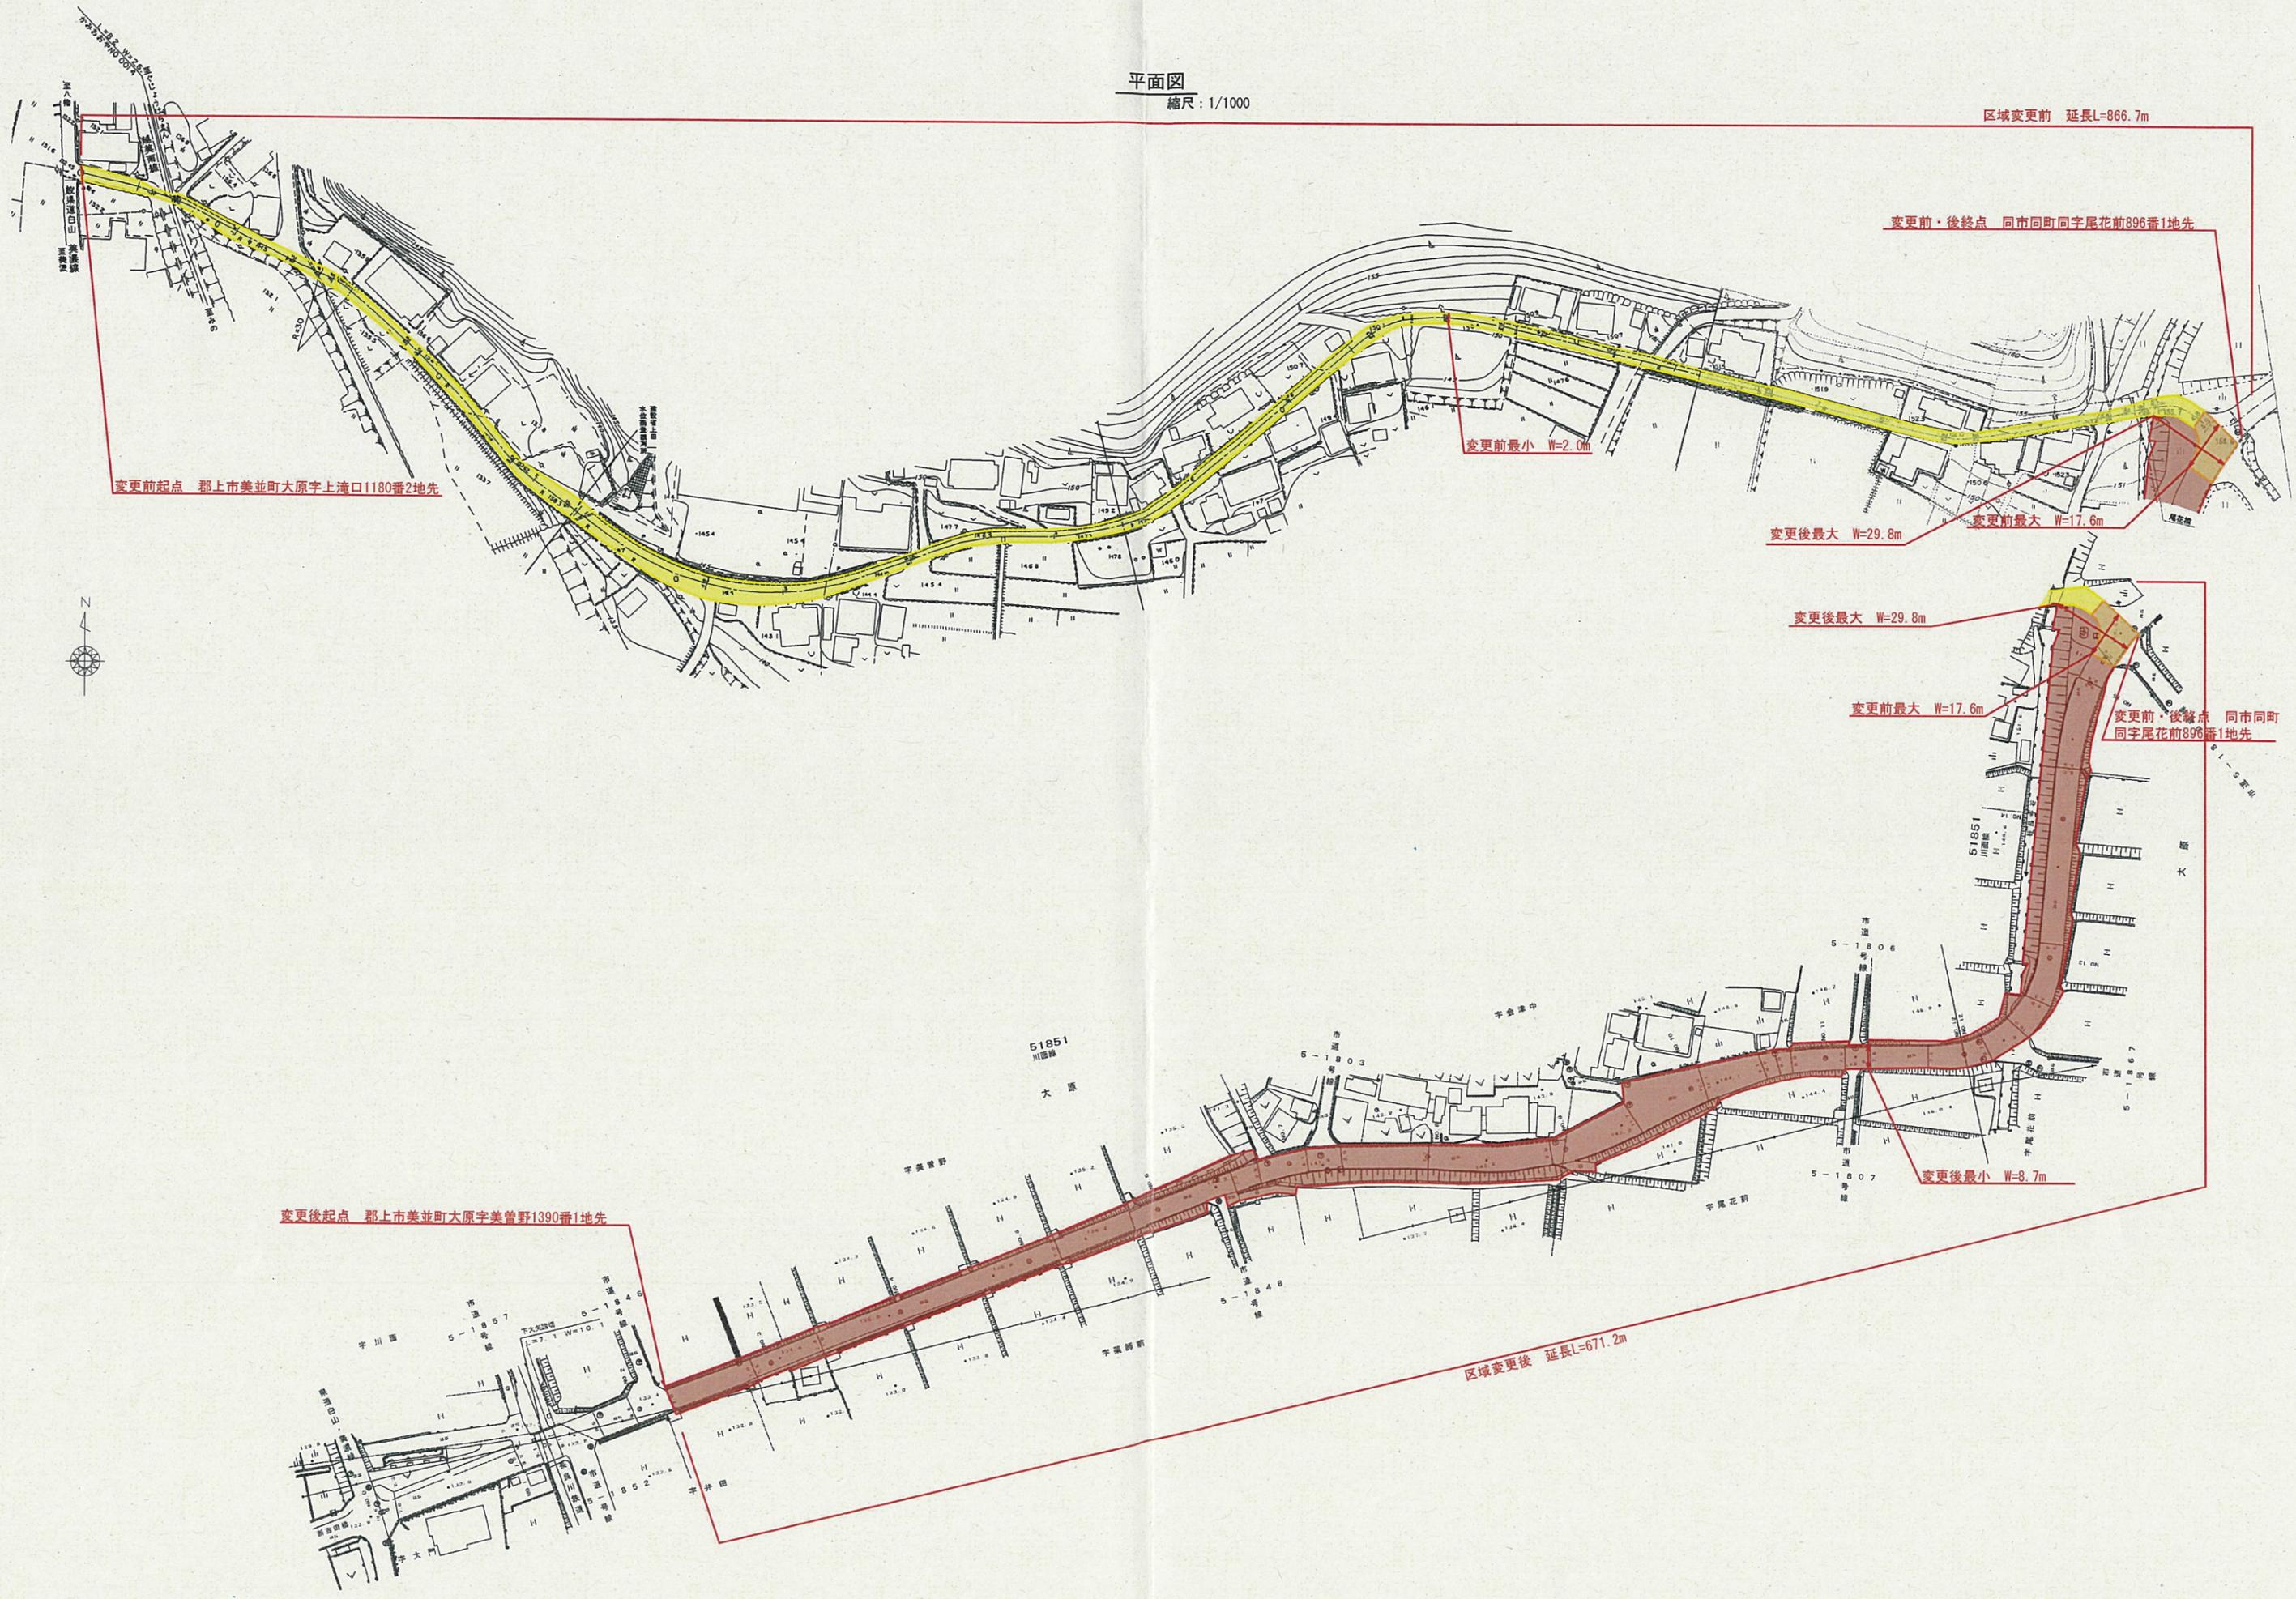

区域変更前 延長L=866.7m

変更前起点 郡上市美並町大原字上滝口1180番2地先

変更前・後終点 同市同町同字尾花前896番1地先

変更前最小 W=2.0m

変更後最大 W=29.8m

変更前最大 W=17.6m

変更後最大 W=29.8m

変更前最大 W=17.6m

変更前・後終点 同市同町同字尾花前896番1地先

変更後起点 郡上市美並町大原字美曾野1390番1地先

変更後最小 W=8.7m

区域変更後 延長L=671.2m