


平面図

S=1:500

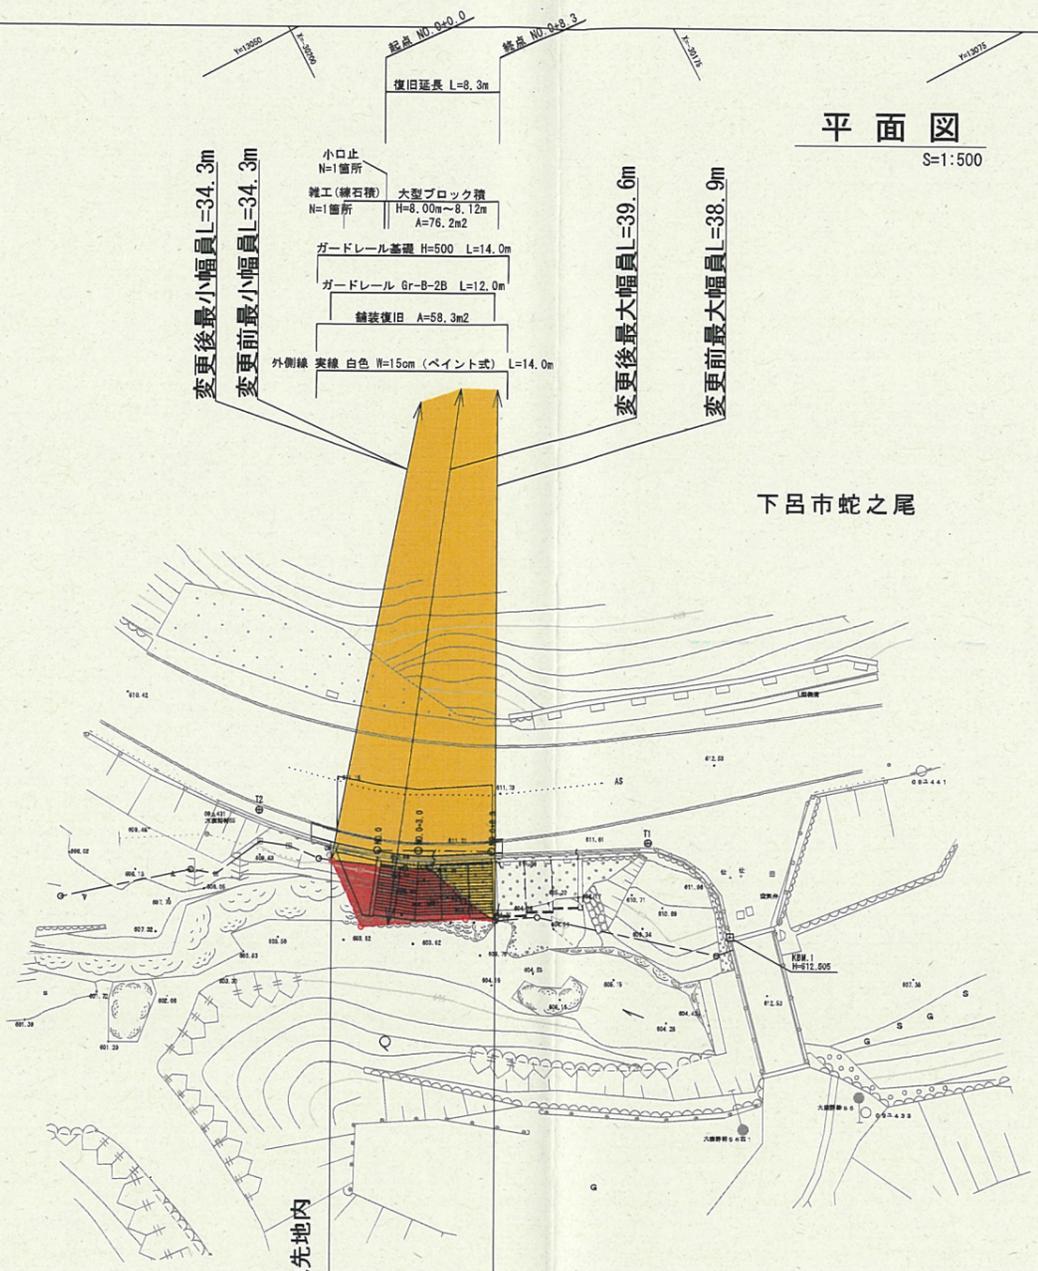


変更後最小幅員L=34.3m
 変更前最小幅員L=34.3m
 変更後最大幅員L=39.6m
 変更前最大幅員L=38.9m

下呂市蛇之尾

起終点：下呂市蛇之尾丸尾山851番1地先地内

区域変更延長L=11.7m

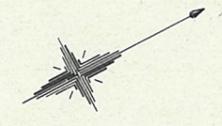

業務名/工事名	
路線・河川名等	一般県道436号 田口洞線
施工箇所名	下呂市蛇之尾 地内
図面の種類	平面図
縮尺	図面番号 10葉之内1
会社名	
事務所名	岐阜県下呂土木事務所