


計画平面図 S=1:1000 (A3)

高山市 朝日町宮之前 地内

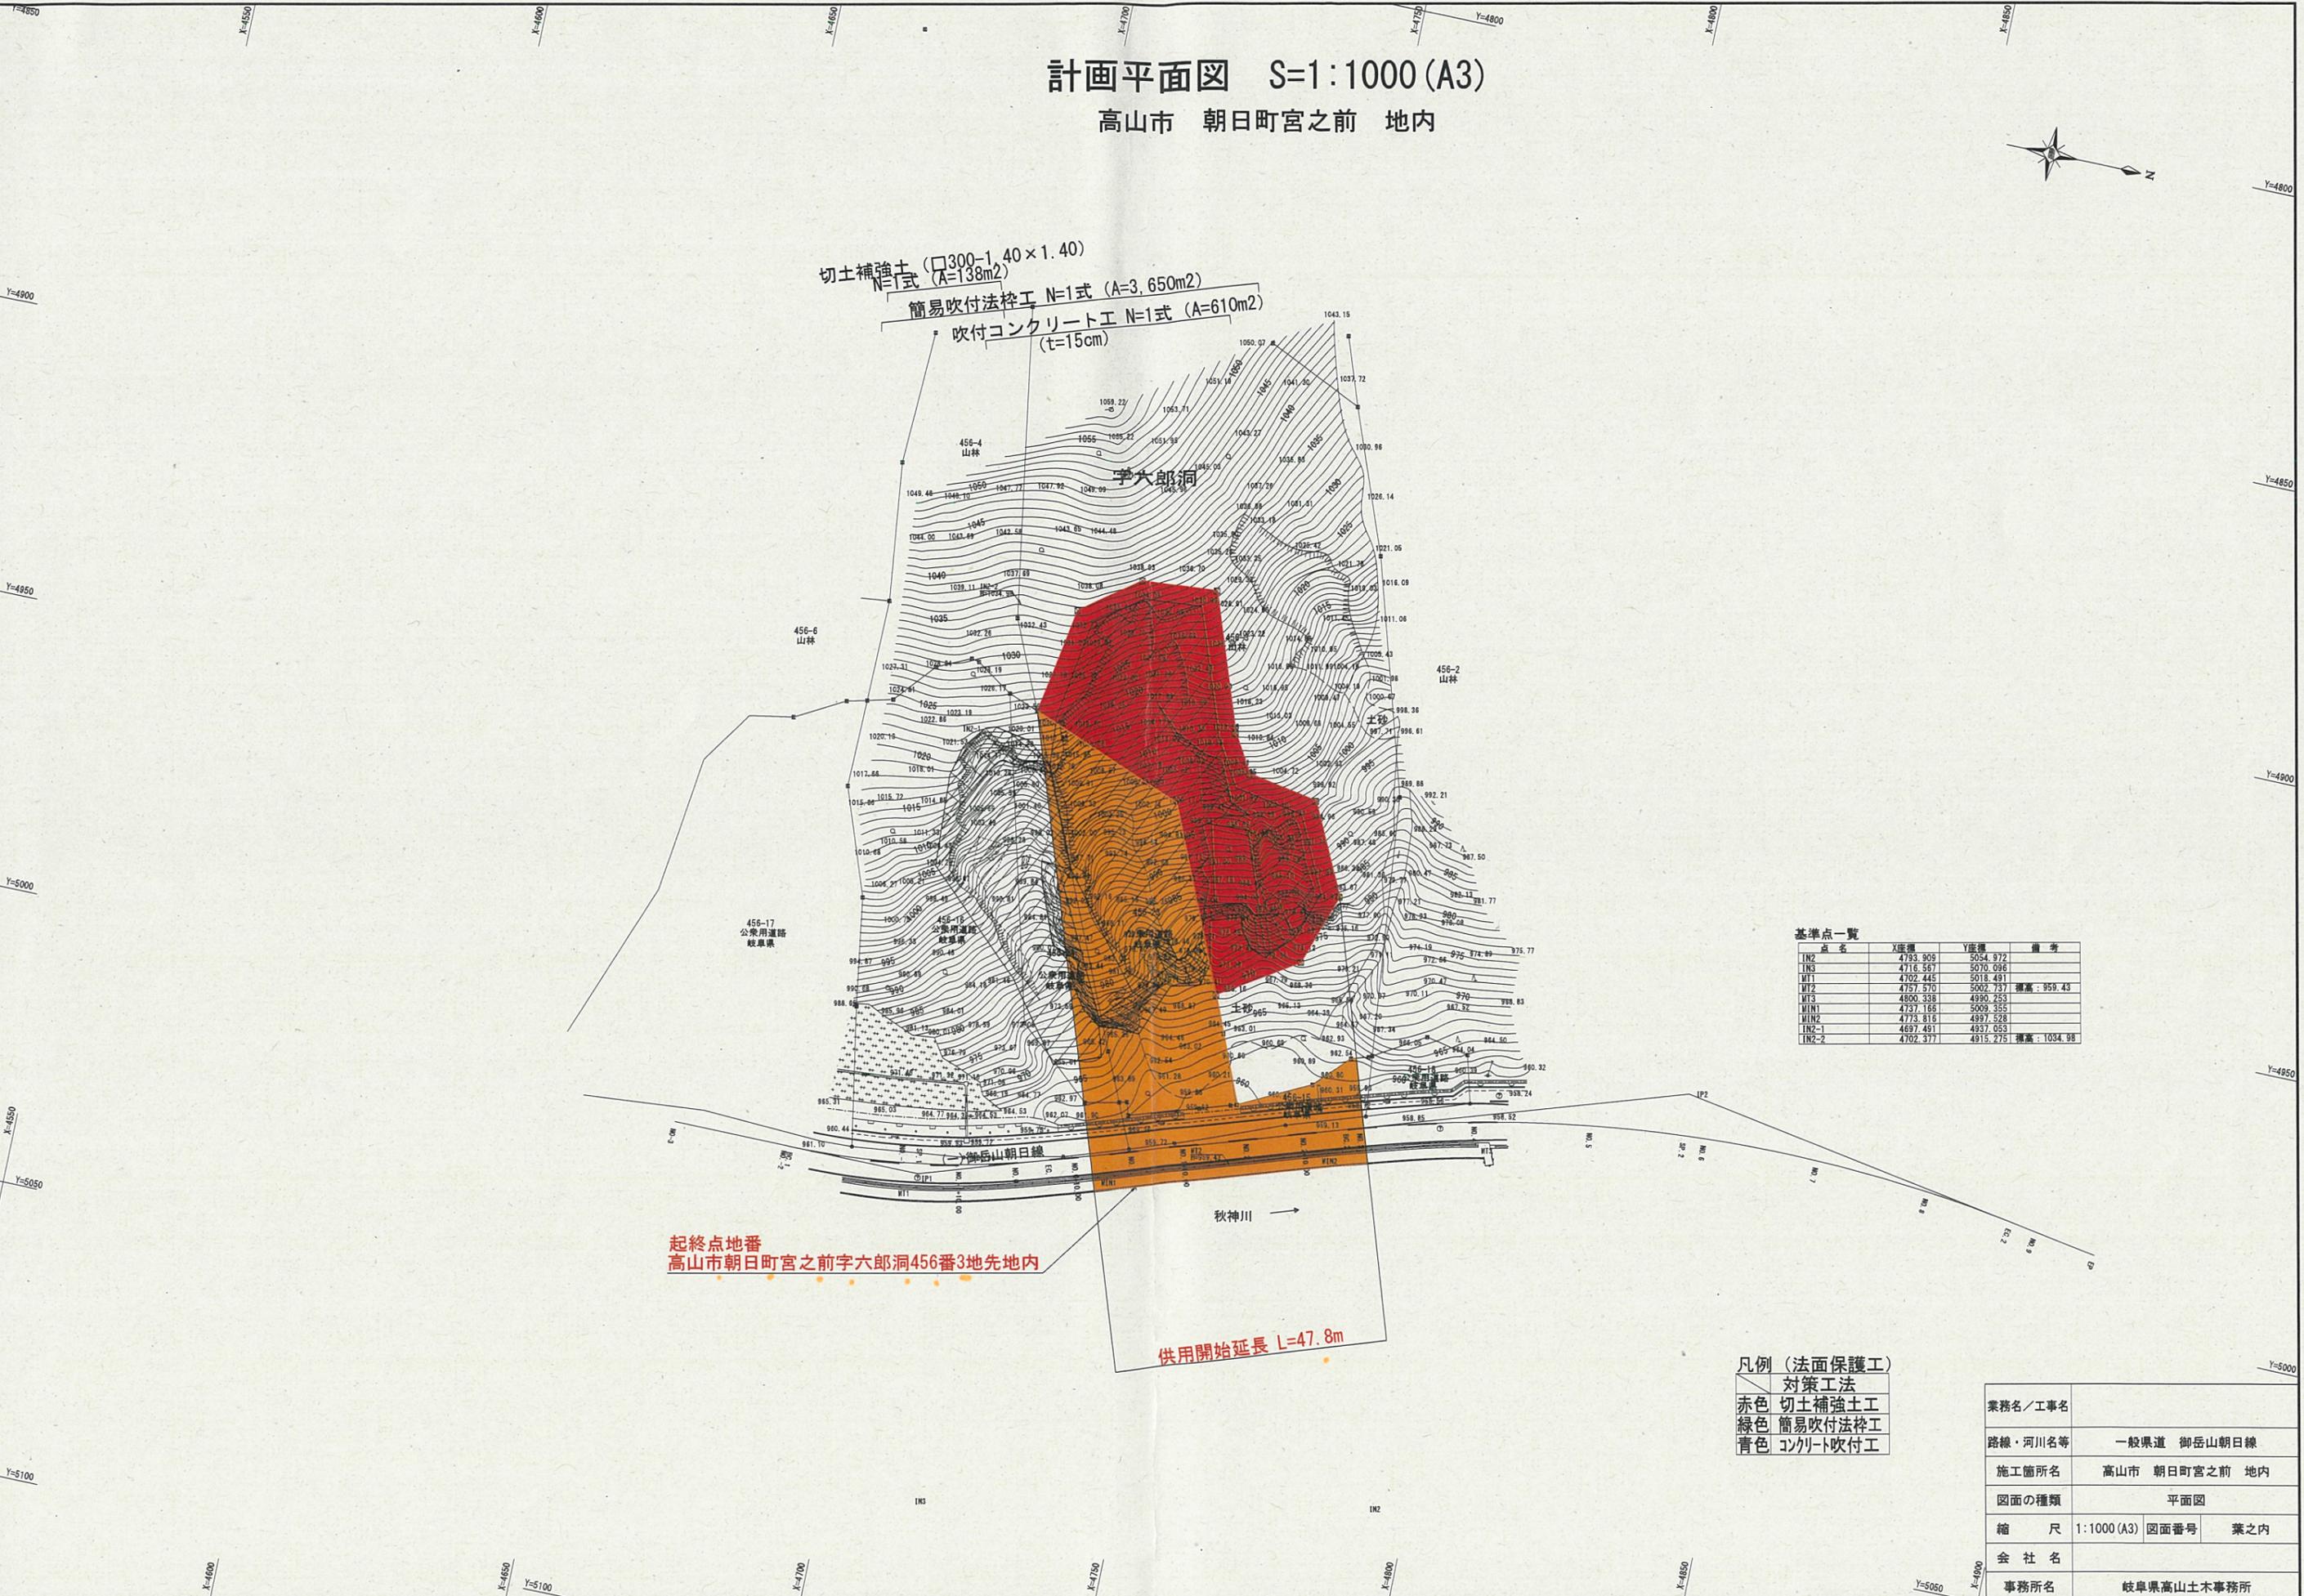

切土補強土 (□300-1.40×1.40)
N=1式 (A=138m²)
簡易吹付法砕工 N=1式 (A=3,650m²)
吹付コンクリート工 N=1式 (A=610m²)
(t=15cm)

起終点地番
高山市朝日町宮之前宇六郎洞456番3地先地内

供用開始延長 L=47.8m

基準点一覧

点名	X座標	Y座標	備考
IN2	4733.909	5054.972	
IN3	4716.567	5070.096	
WI1	4702.445	5018.491	
WI2	4757.570	5002.737	標高: 959.43
WI3	4800.338	4995.253	
MIN1	4737.165	5009.355	
MIN2	4773.816	4997.528	
IN2-1	4697.491	4937.053	
IN2-2	4702.377	4915.275	標高: 1034.98

凡例 (法面保護工)

対策工法
赤色 切土補強土工
緑色 簡易吹付法砕工
青色 コンクリート吹付工

業務名/工事名	
路線・河川名等	一般県道 御岳山朝日線
施工箇所名	高山市 朝日町宮之前 地内
図面の種類	平面図
縮尺	1:1000 (A3) 図面番号 葉之内
会社名	
事務所名	岐阜県高山土木事務所