


平面図(1)

縮尺: 1/500

供用開始後延長 L=613.4m

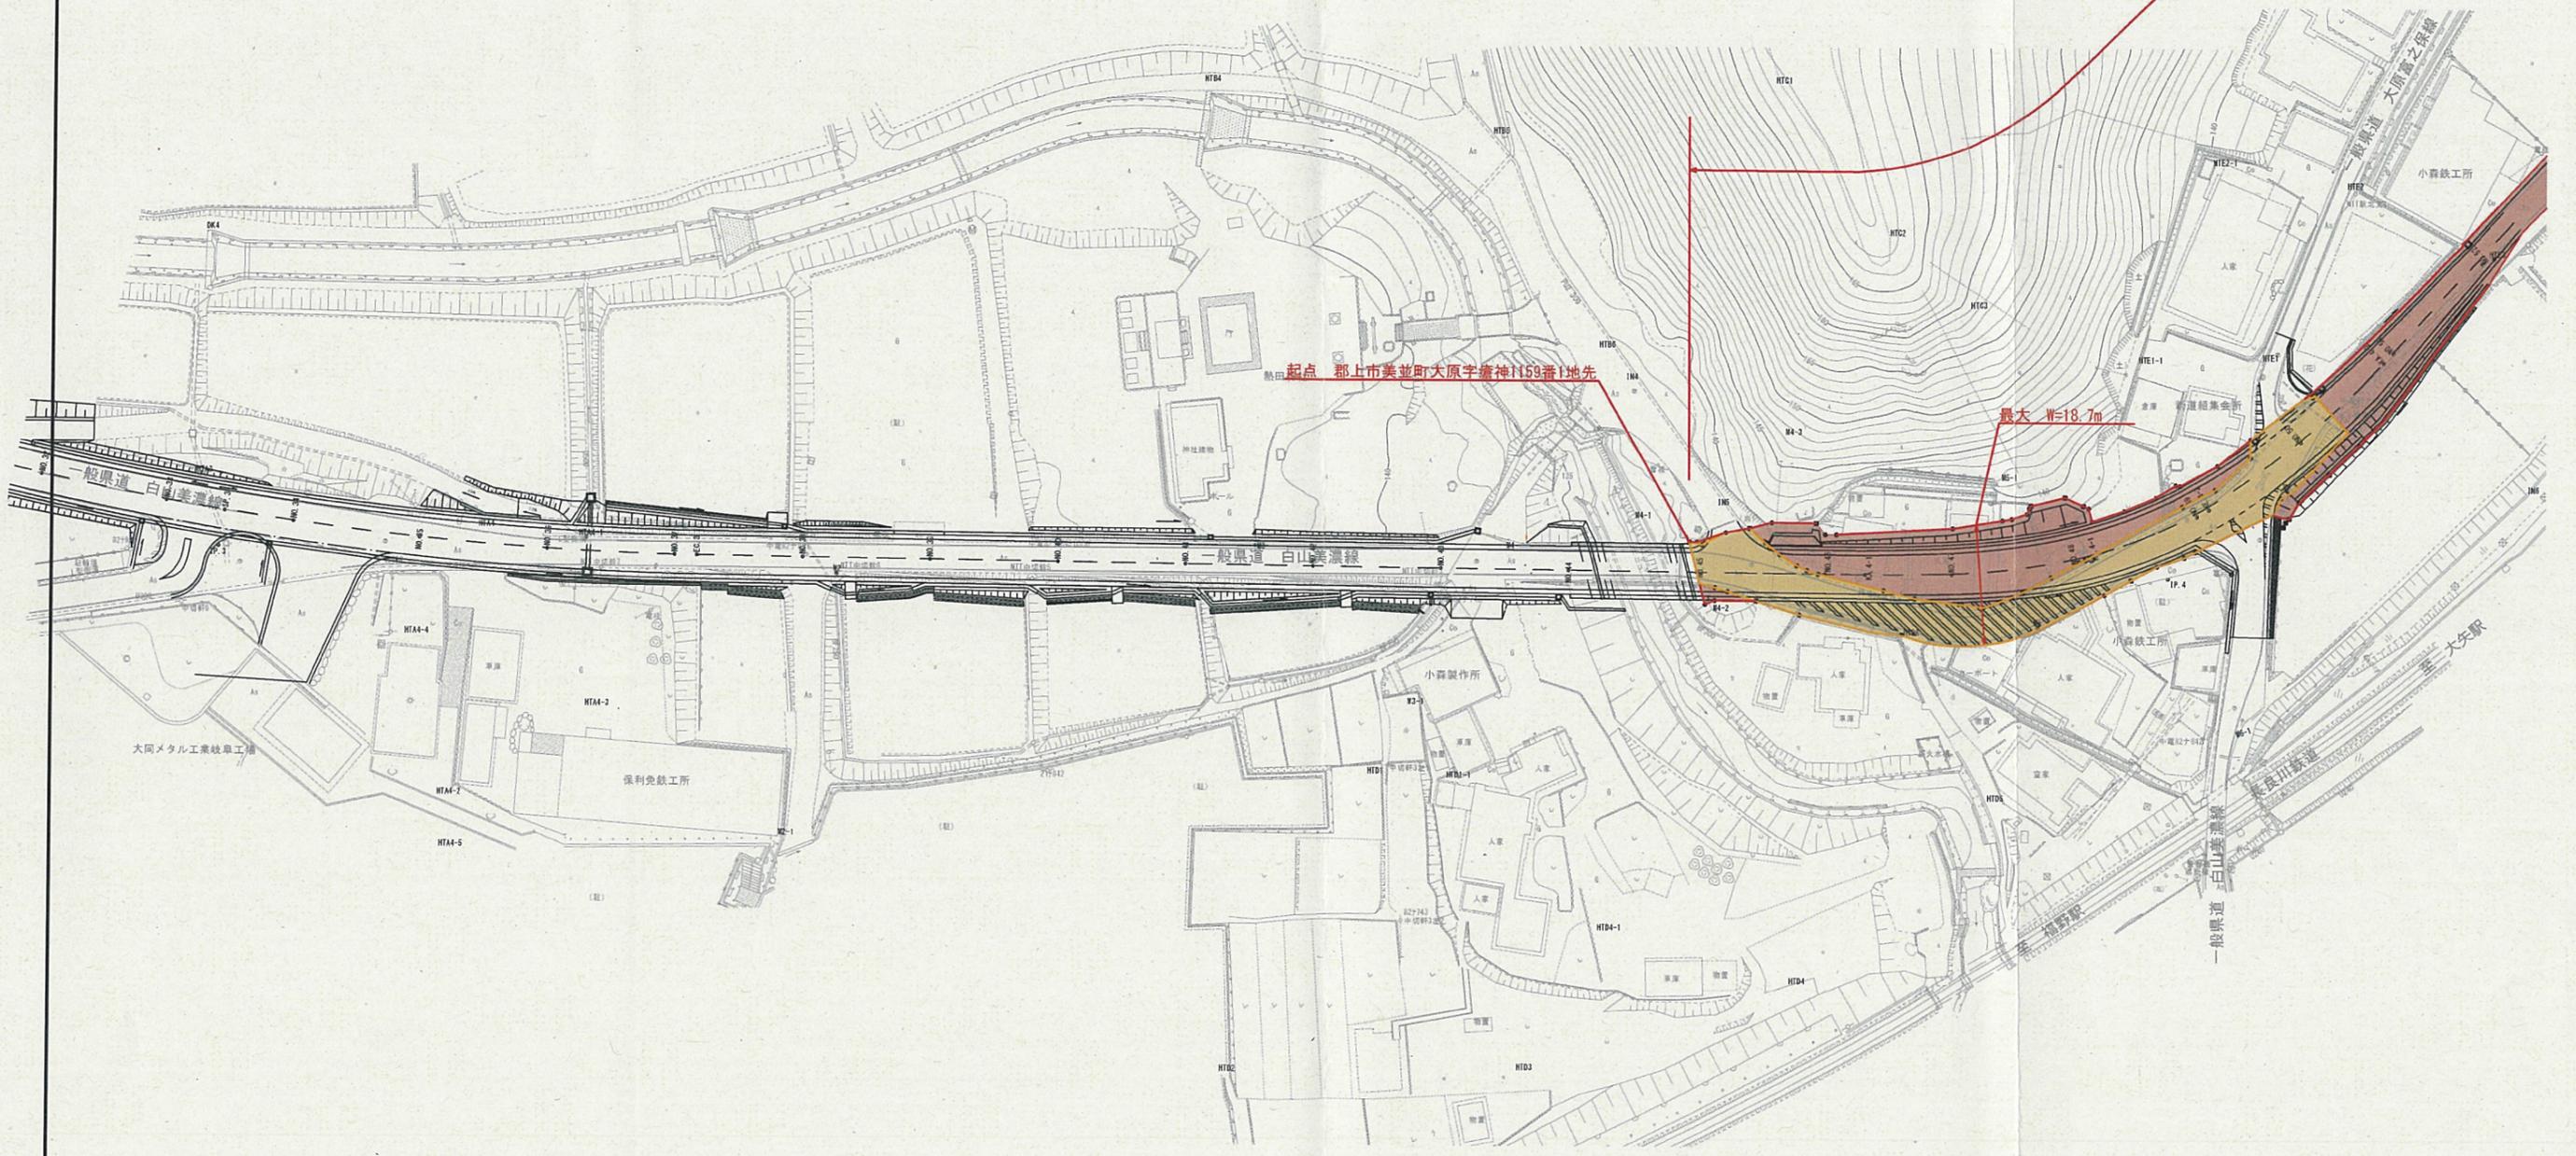

事業名		工事番号	
図面名	平面図	縮尺	1/500
路線(河川)名	一般県道 白山美濃線	図面番号	
箇所名	郡上市美並町大原 地内		
法務局名			
立会年月日			
測量年月日			
担当者		調査者	

