


平面図

S=1:500

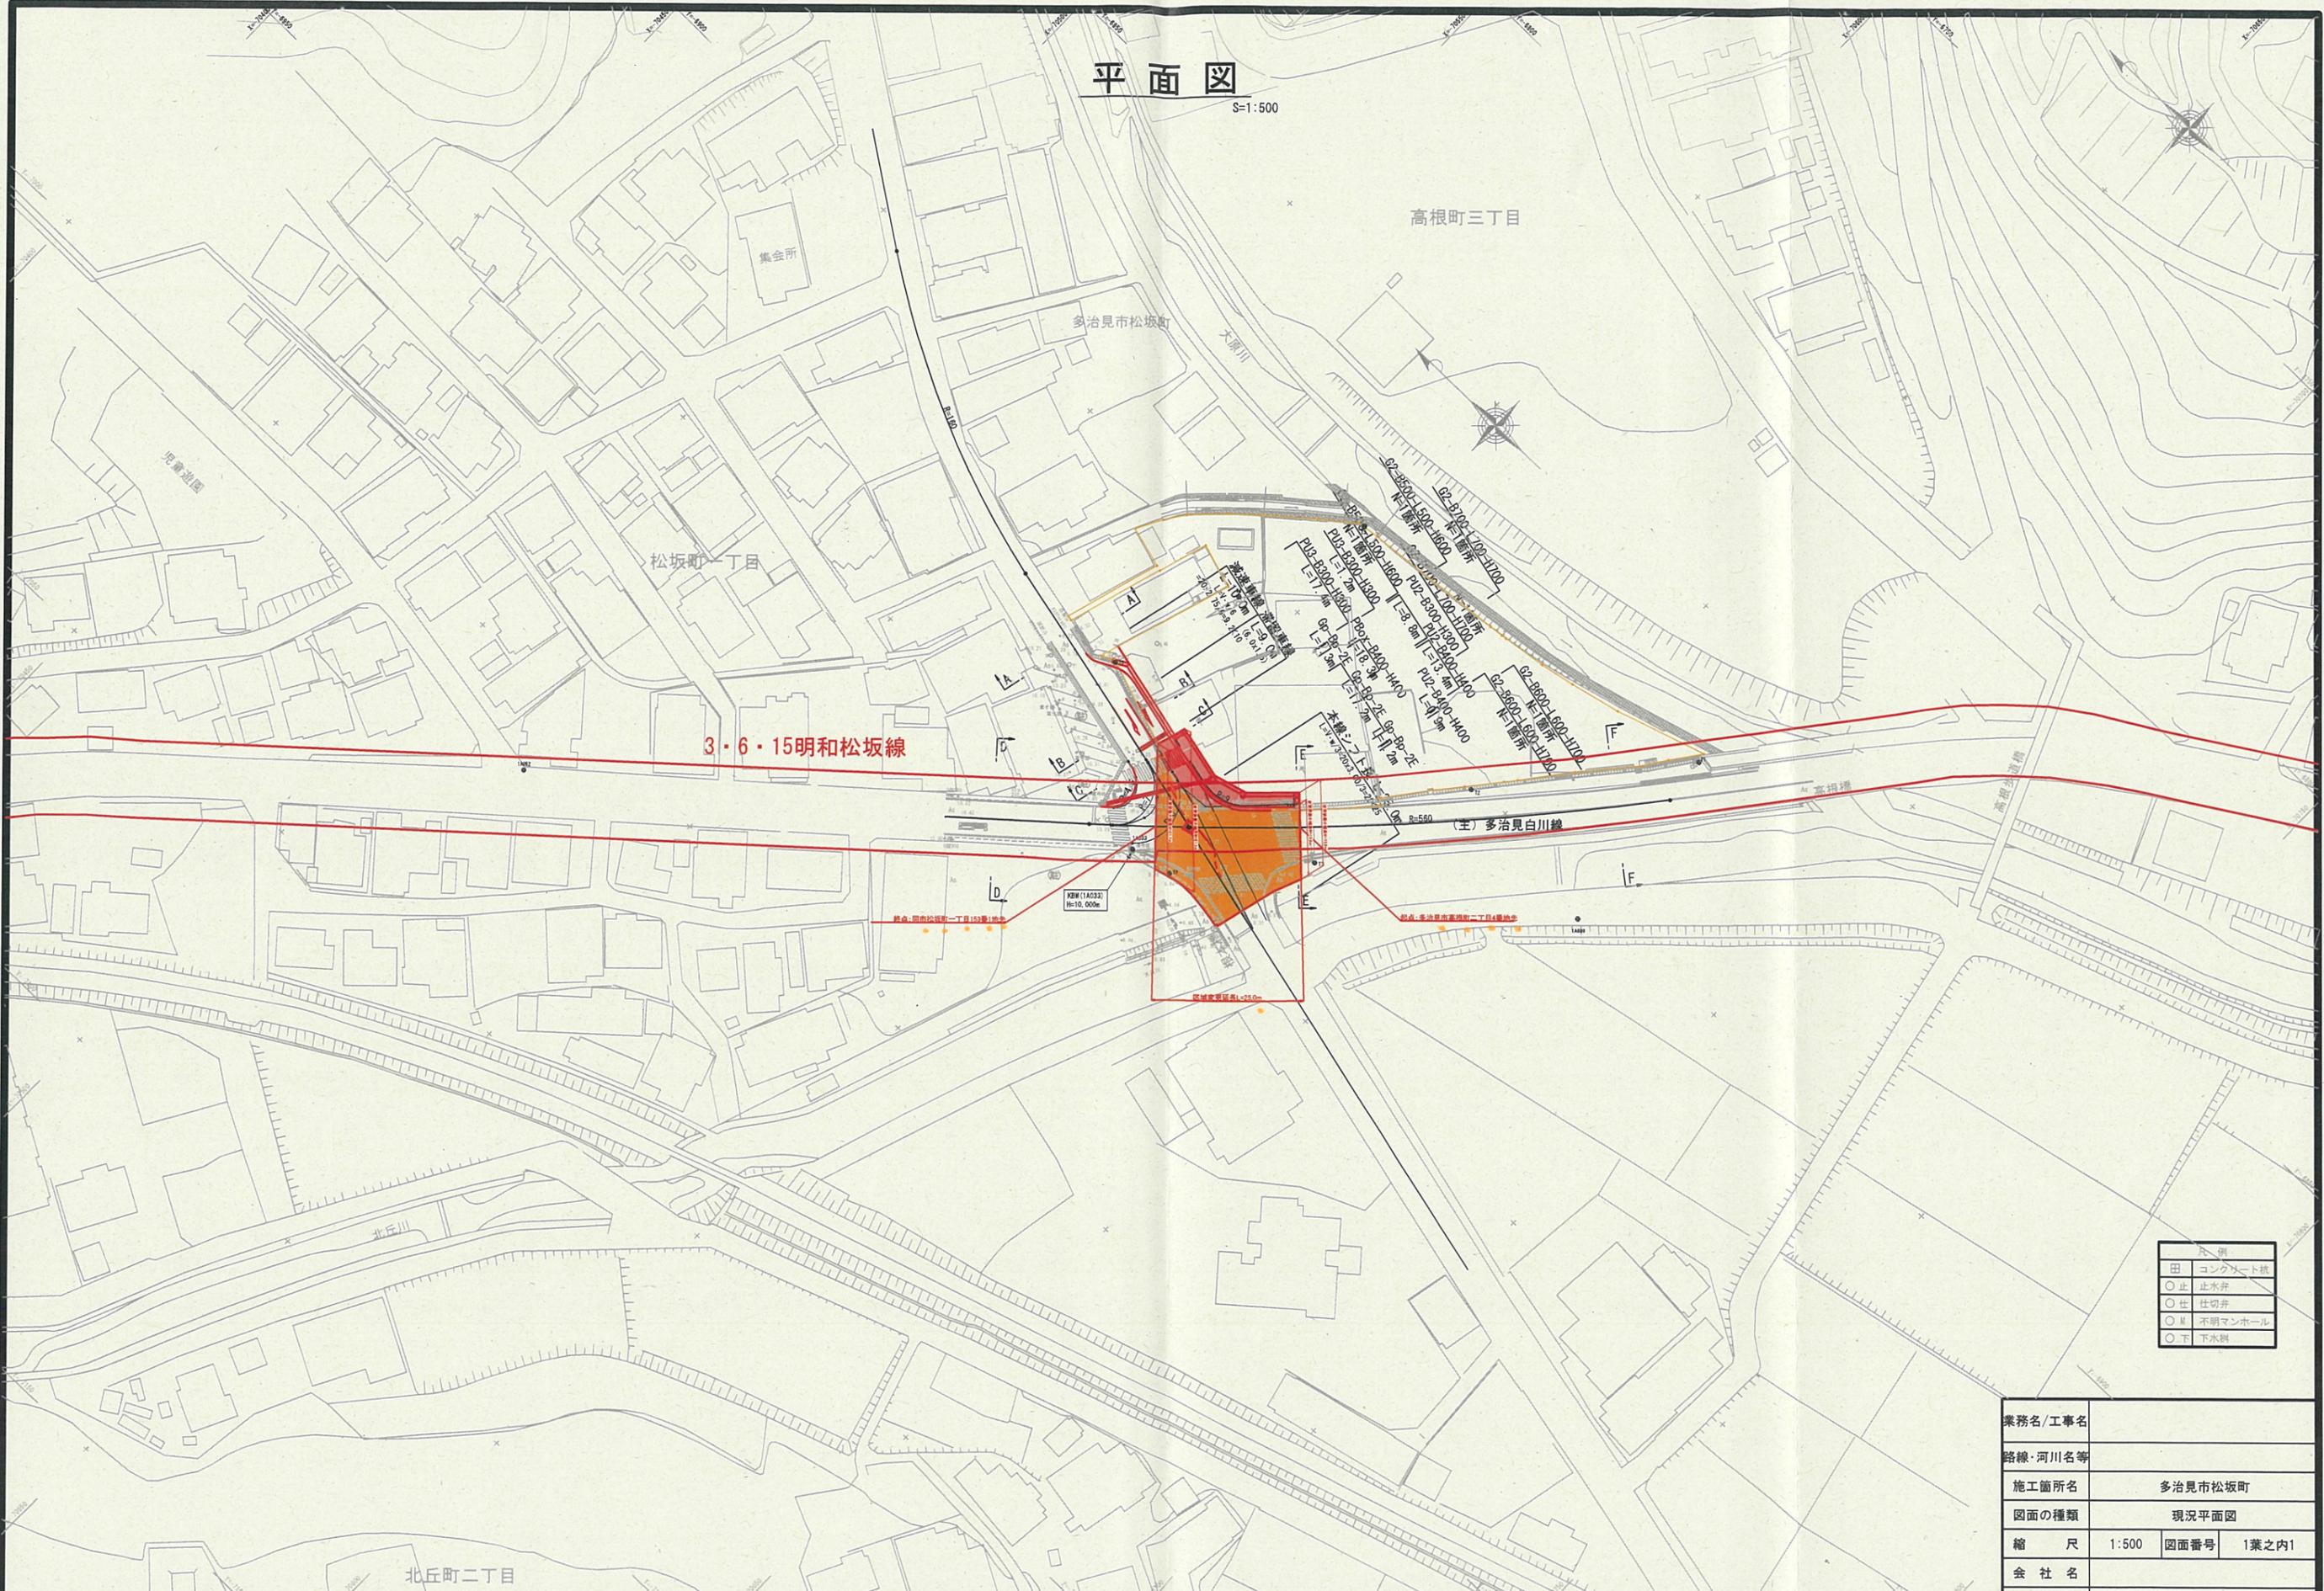

田	コンクリート杭
○止	止水弁
○仕	仕切弁
○M	不明マンホール
○下	下水斜

業務名/工事名	
路線・河川名等	
施工箇所名	多治見市松坂町
図面の種類	現況平面図
縮尺	1:500
図面番号	1葉之内1
会社名	
事務所名	