


# 平面図 (1)


S=1:1000

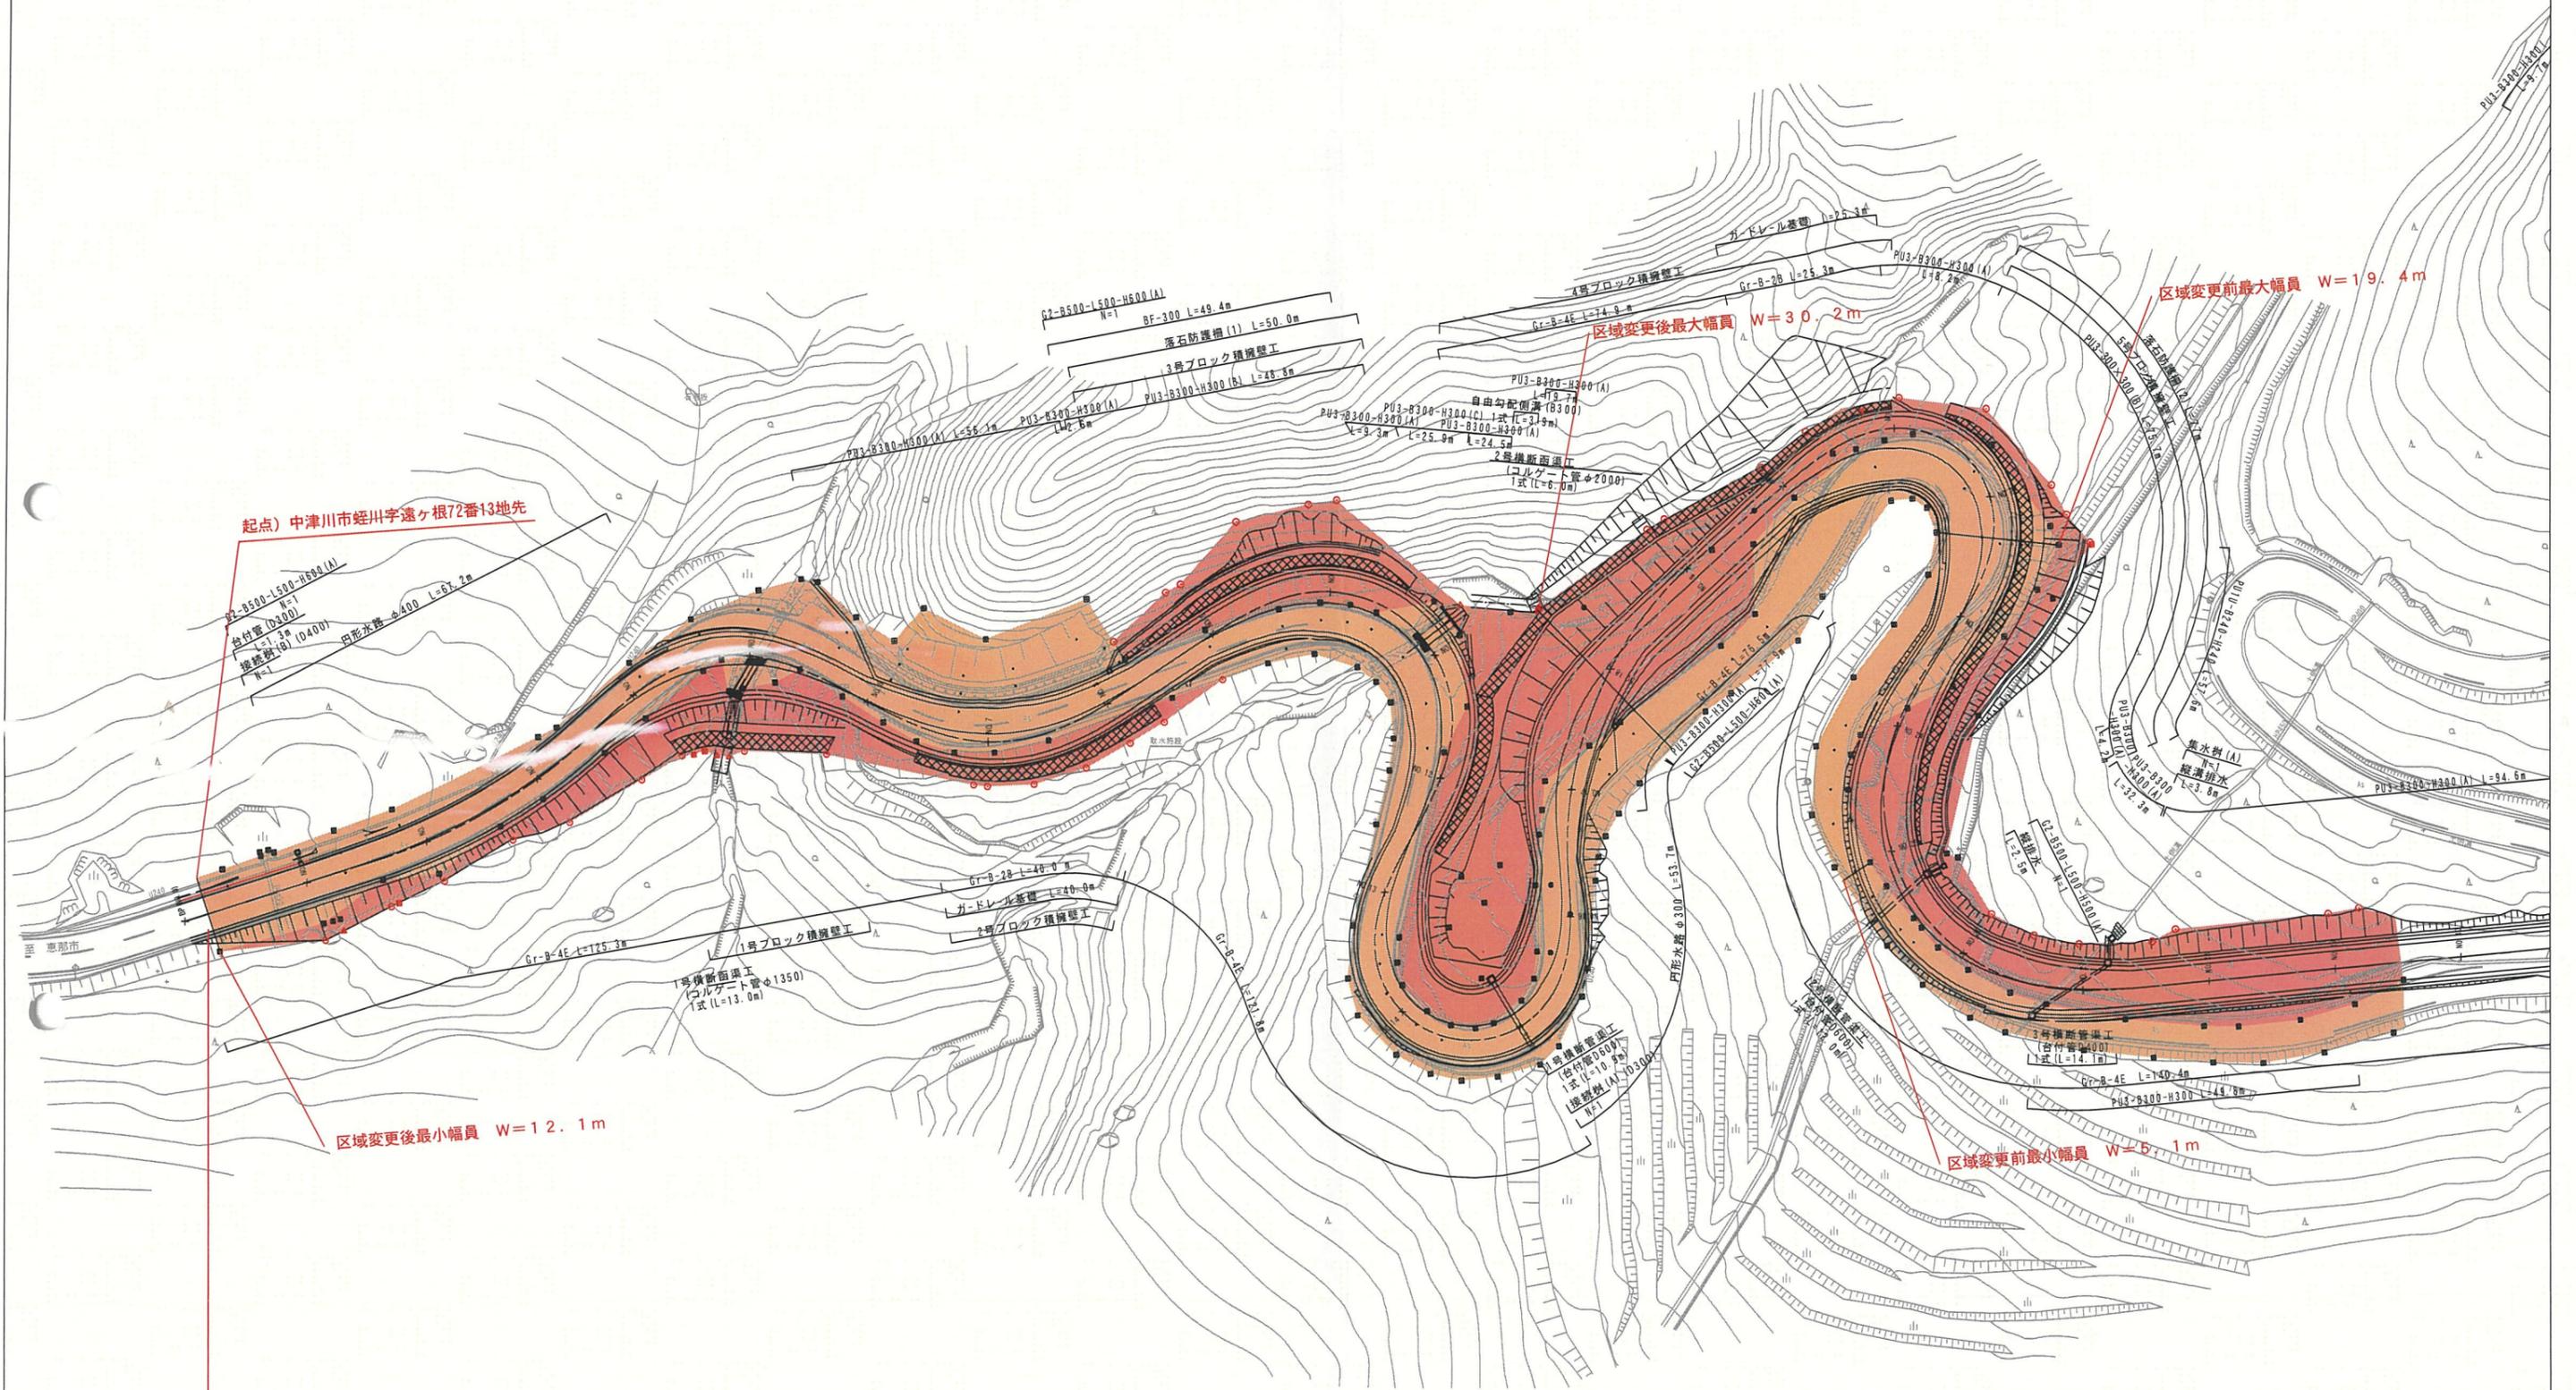

業務名/工事名	
路線・河川名等	主要地方道 恵那蛭川東白川線
施行箇所名	中津川市 蛭川遠ヶ根 地内
図面の種類	平面図 (1)
縮尺	1:1000 図面番号
会社名	
事務所名	岐阜県恵那土木事務所

平面図 (2)

S=1:1000

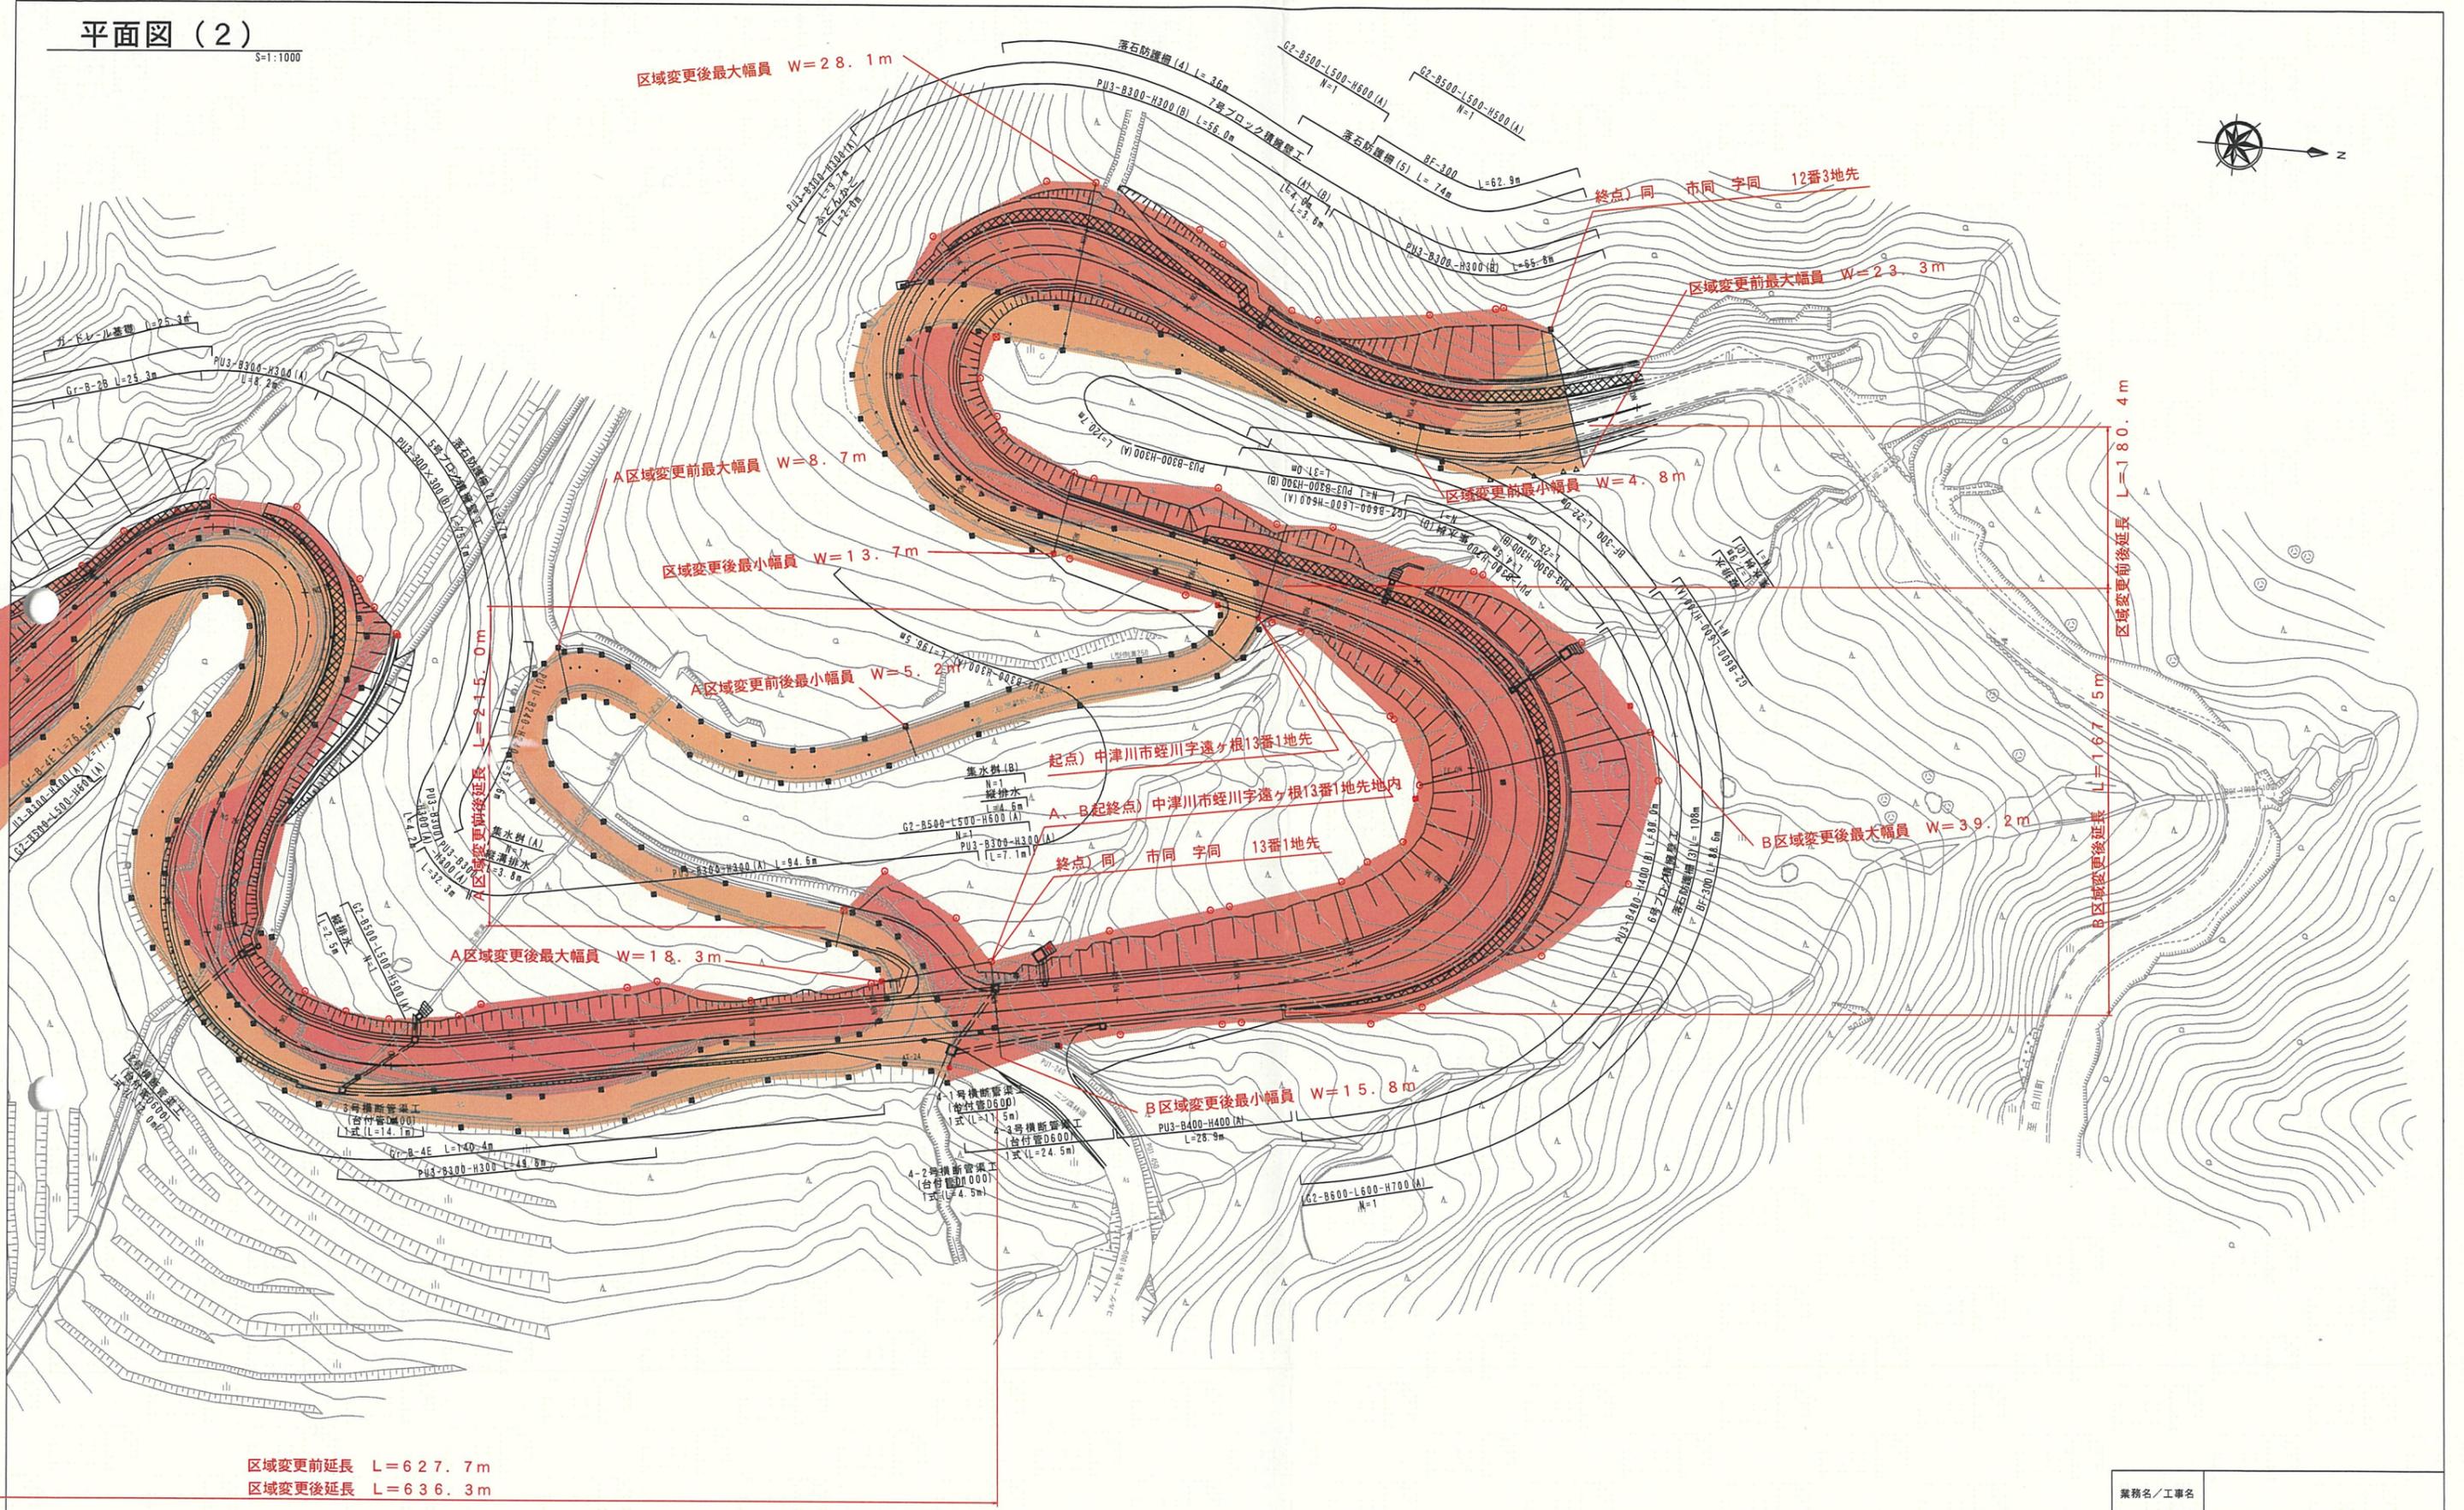

業務名/工事名			
路線・河川名等	主要地方道 恵那蛭川東白川線		
施行箇所名	中津川市 蛭川字遠ヶ根 地内		
図面の種類	平面図 (2)		
縮尺	1 : 1000	図面番号	
会社名			
事務所名	岐阜県恵那土木事務所		