


計画平面図

S=1:500

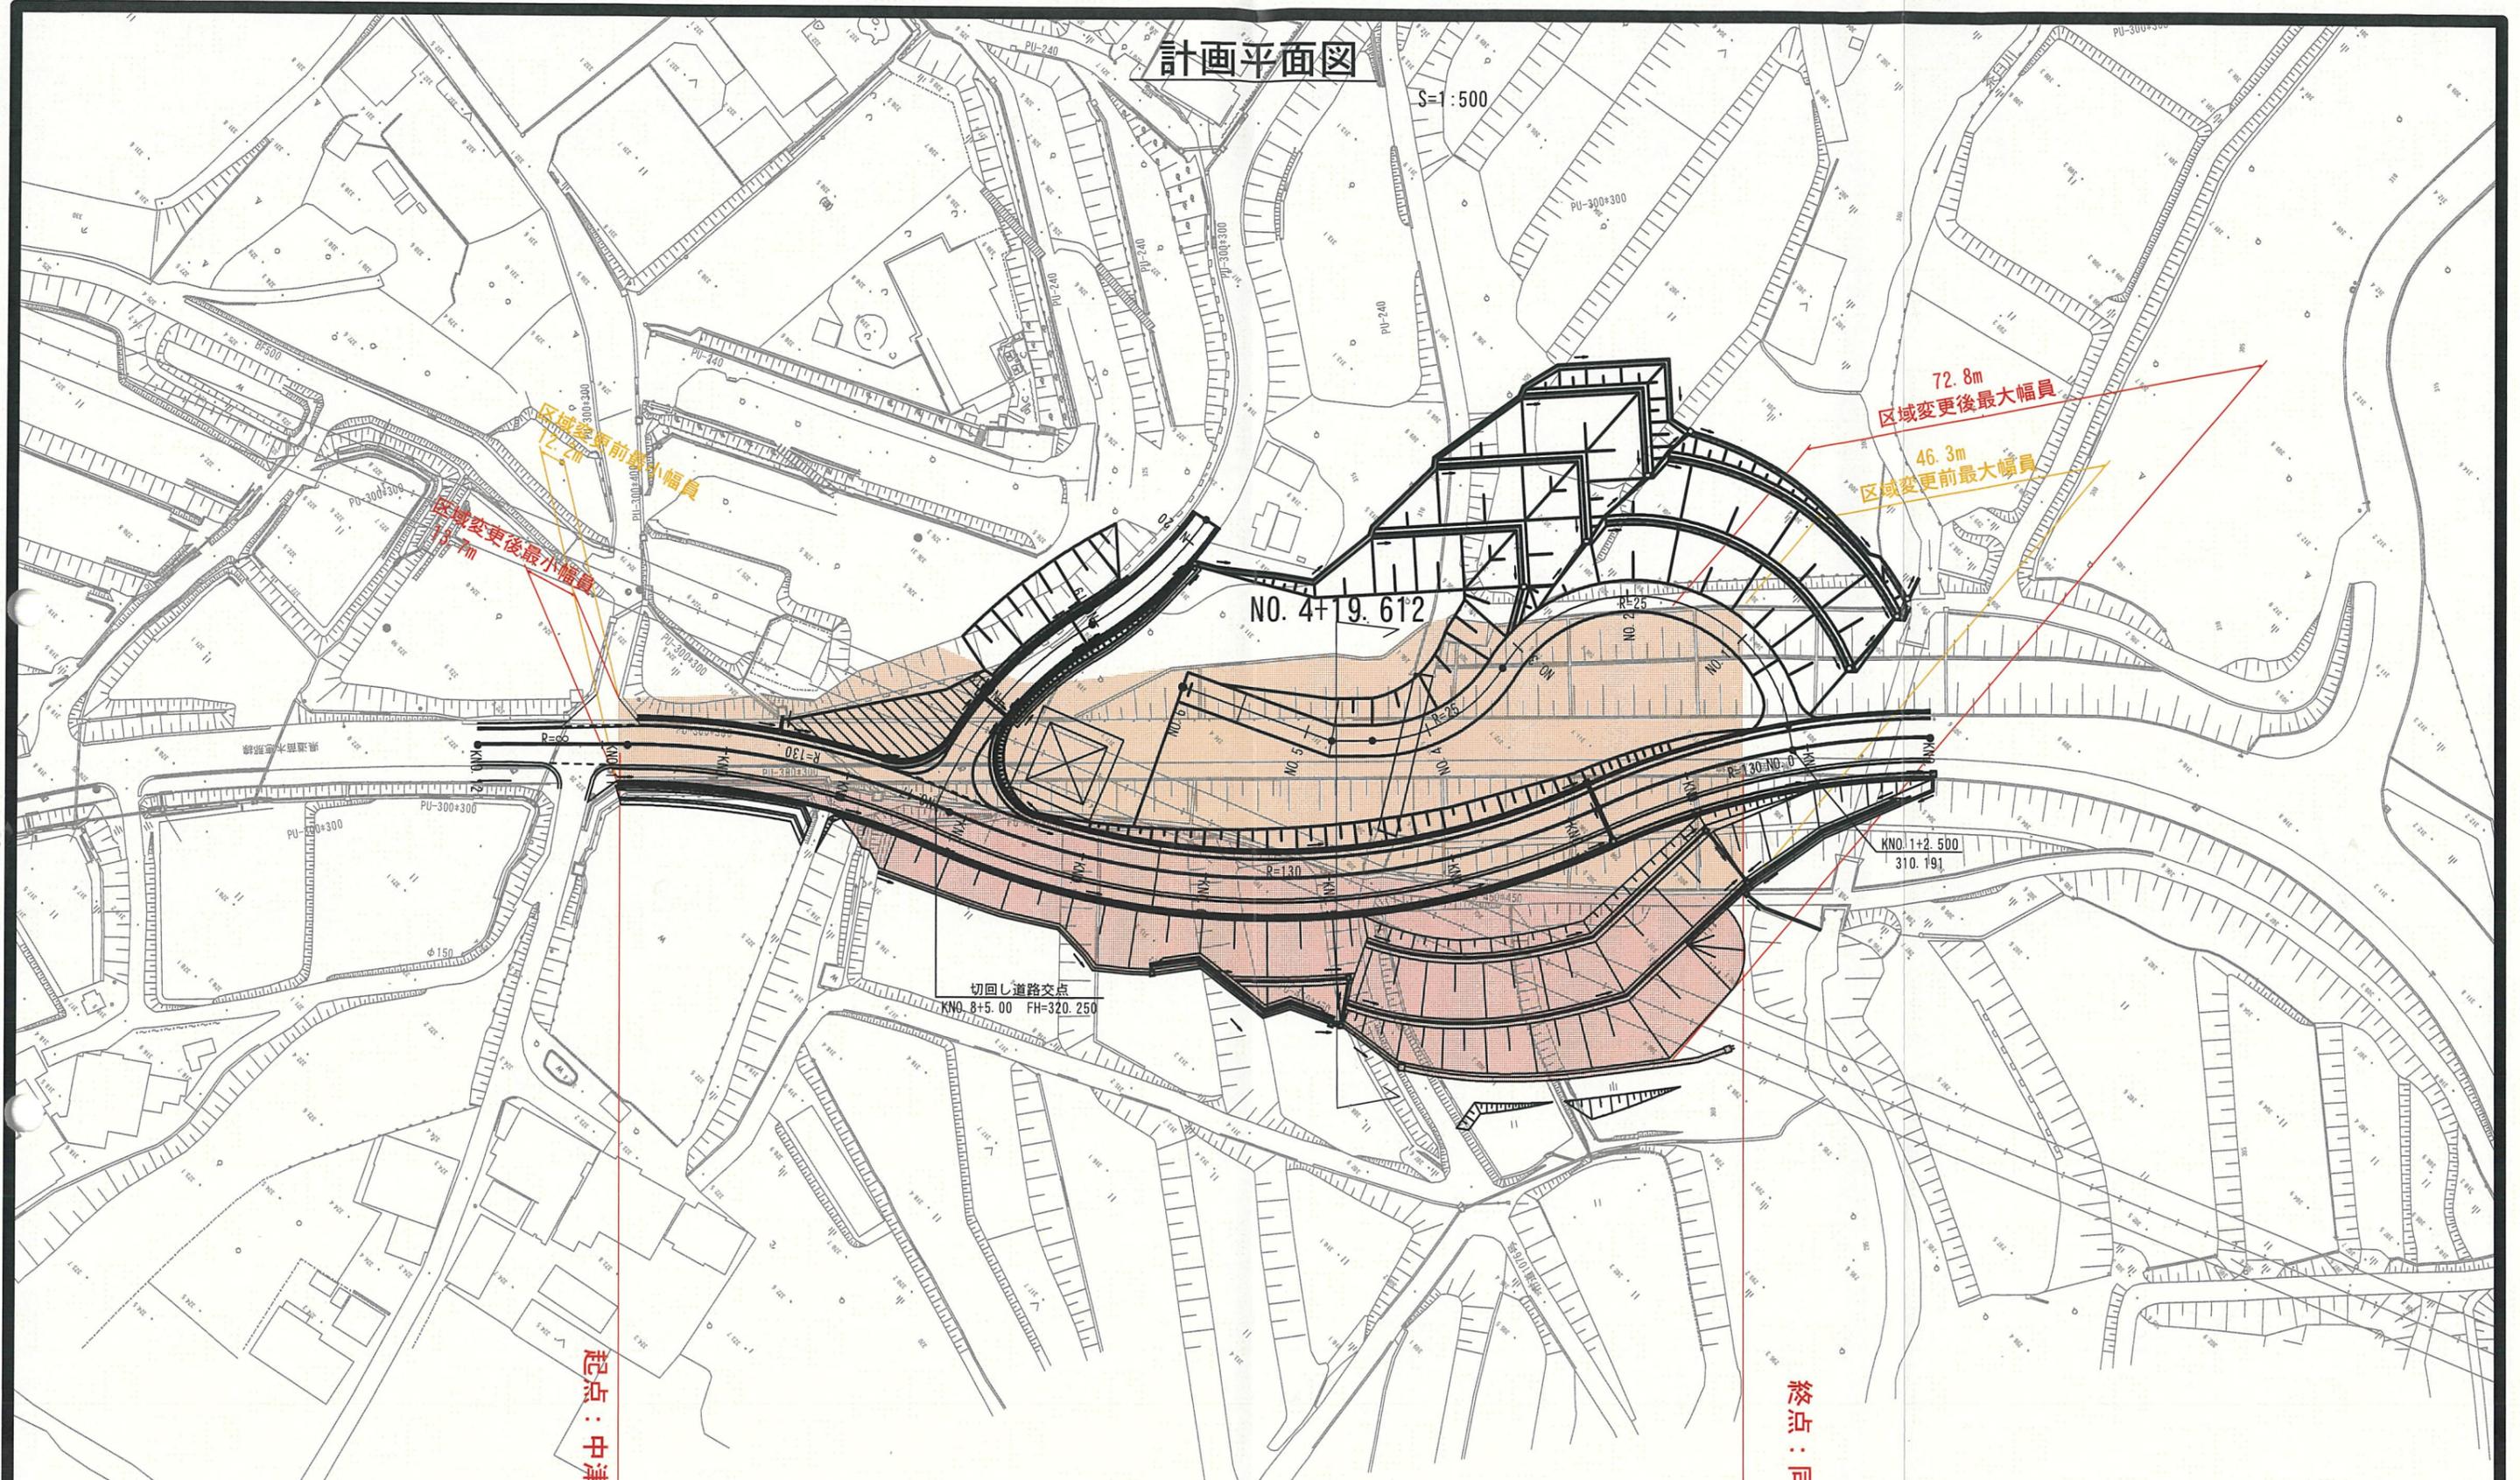

起点：中津川市駒場字西山
1666番700地先

終点：同市同字同
1666番3040地先

業務名/工事名	苗木恵那線		
路線・河川名等	中津川市 駒場 地内		
施工箇所名	ヤード平面図		
図面の種類	縮尺	図面番号	葉之内
縮尺	1:500		
会社名	恵那土木事務所		
事務所名	恵那土木事務所		