

平面図





S=1:1000

供用開始延長 L=356.6m

起点：高山市荘川町大字生丸字船橋谷548番1地先

終点：同市 同町大字岩瀬字高ノ野38番1地先

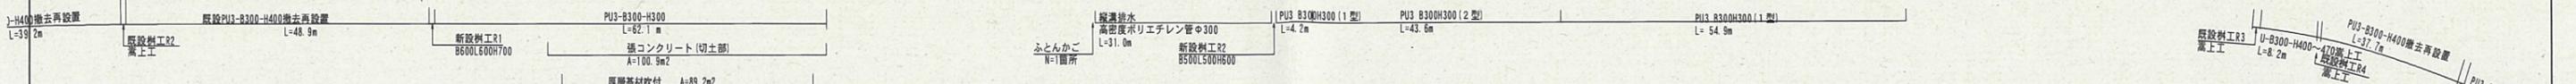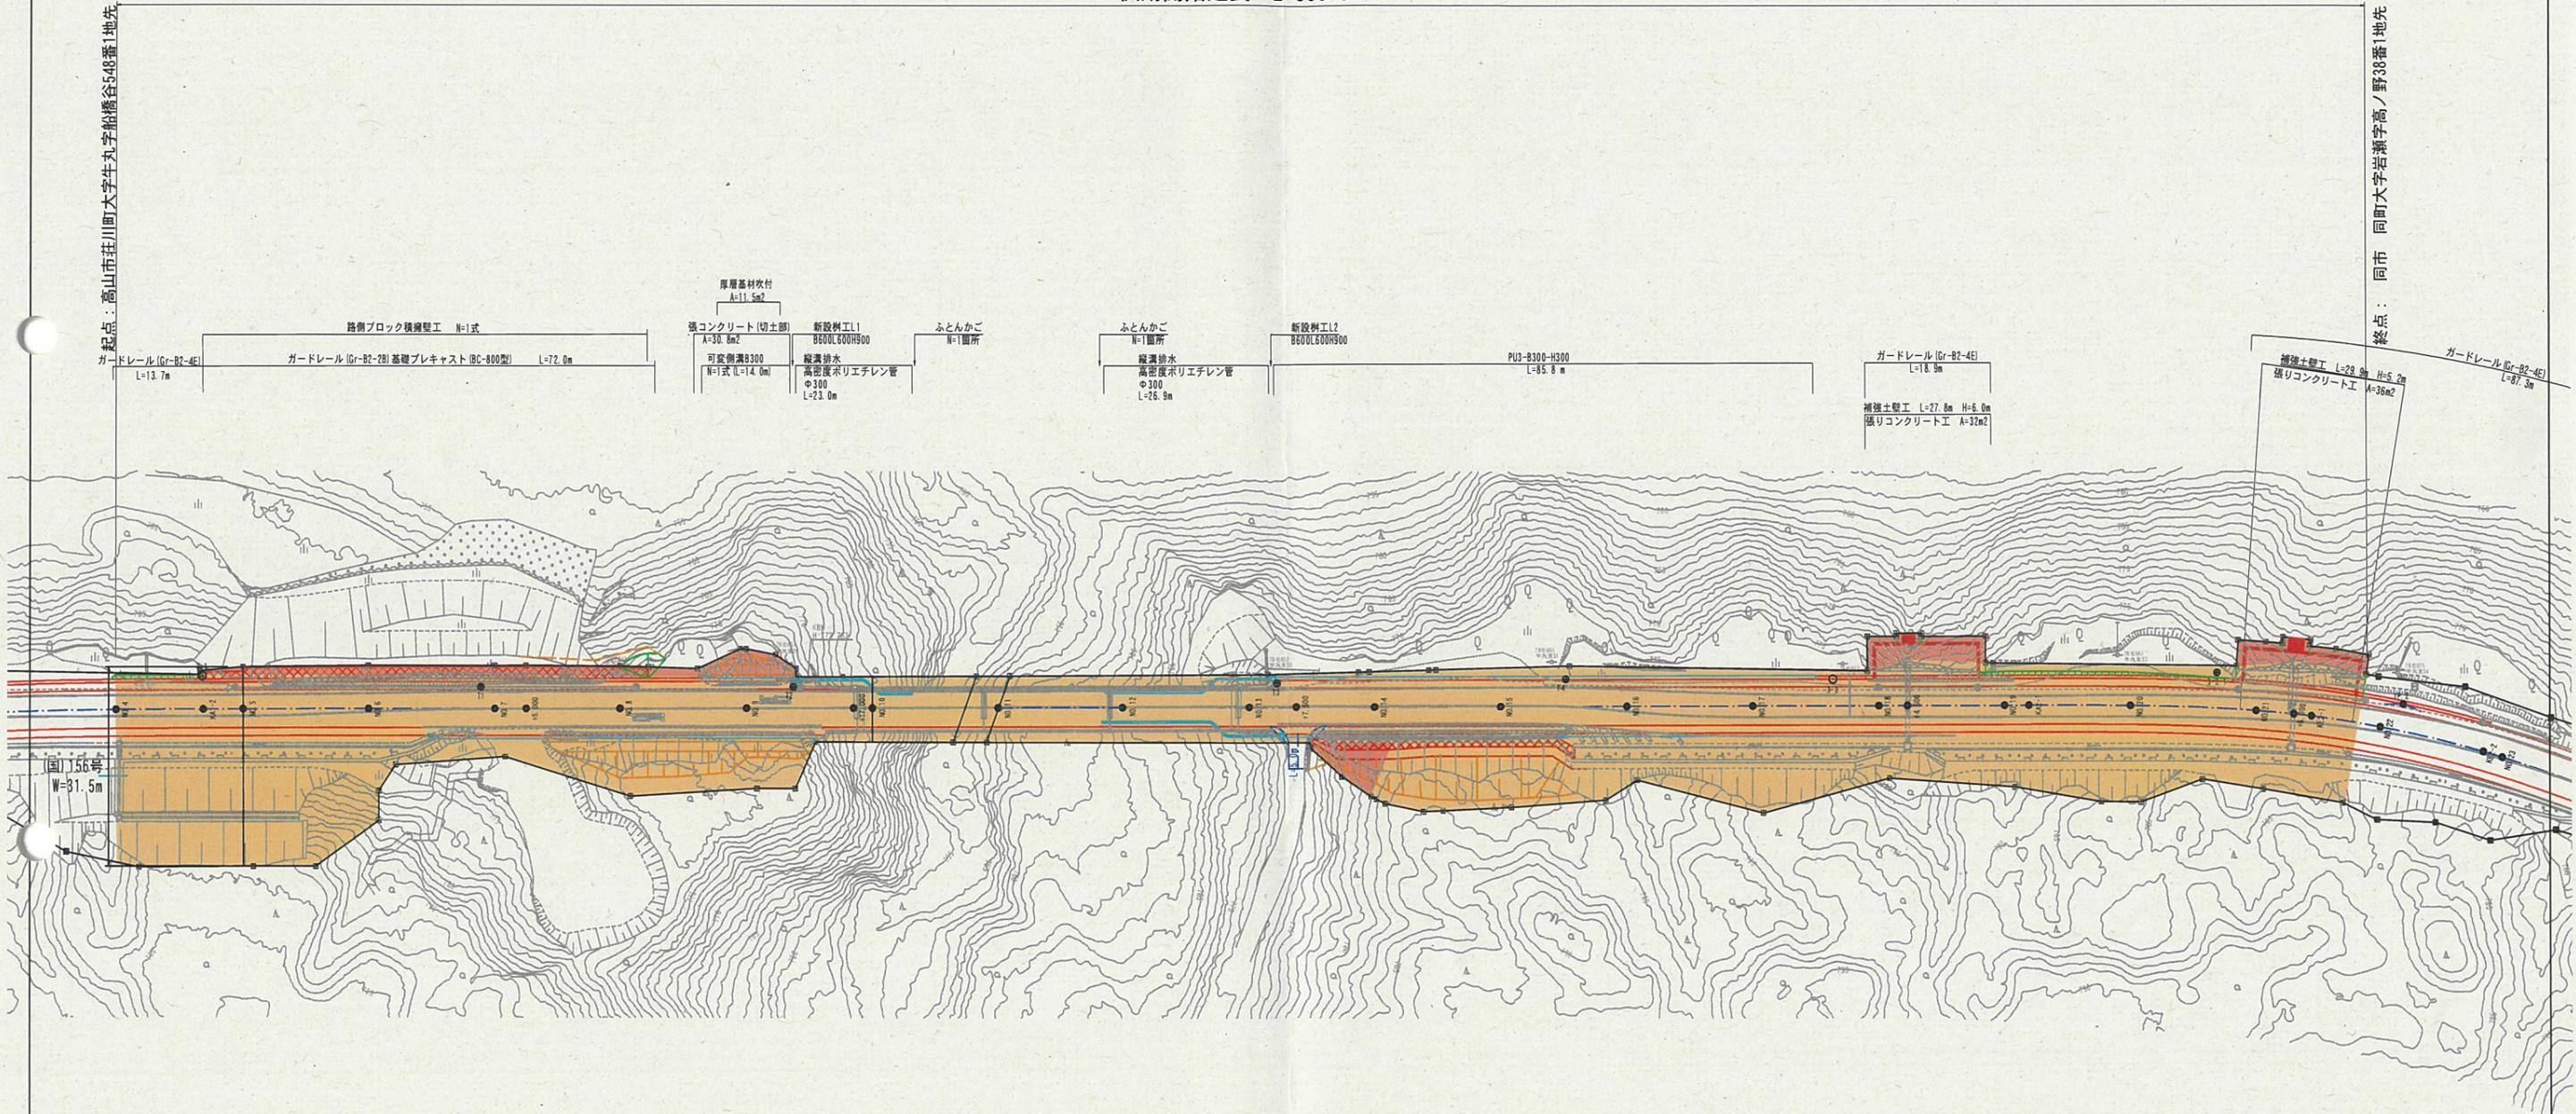

業務名/工事名	一般国道156号		
路線・河川名等	高山市荘川町岩瀬地内		
施工箇所名	平面図		
図面の種類	縮尺	1:1000	図面番号
会社名	業之内		
事務所名	岐阜県高山土木事務所		