

計画平面図(1)

(一) 岐阜千本松原公園自転車道線



重複区間

(一) 岐阜千本松原公園自転車道線
区域変更前後 B区間最小幅員W=3.5m

(一) 岐阜千本松原公園自転車道線 区域変更前 A区間起点
安八郡安八町長良川右岸堤防敷地先 (南條字草野1159番地2地先)
(一) 岐阜千本松原公園自転車道線 区域変更前後 B区間起点
安八郡安八町長良川右岸堤防敷地先 (南條字草野1159番地2地先)

(一) 岐阜千本松原公園自転車道線
区域変更前後 B区間最大幅員W=4.0m

(一) 岐阜千本松原公園自転車道線
区域変更前後 B区間延長 L=543m
(一) 岐阜千本松原公園自転車道線
区域変更前 A区間延長 L=540m


(一) 岐阜千本松原公園自転車道線
区域変更前 A区間最小幅員W=3.1m

主要地方道北方多度線			
K No	1	2	LC
TL	15+41.55	21	29.219
P	255	21	106.219
L	40.000	40.000	39.989
ΔP	0.287	0.287	0.000
ΔL	18.994	18.994	150
X	39.974	39.974	150

工事名	主要地方道北方多度線		
路線名	安八郡安八町中地内		
施工箇所名	安八郡安八町中地内		
図面の種類	計画平面図(1)		
縮尺	1:1000	図面番号	案之内
会社名			
事務所名	安八町役場		

計画平面図(2)
 (一) 岐阜千本松原公園自転車道線

主要地方道北方多度線					
Z	X	Y	Z	X	Y
1	111.7	1.044	23.265	1.044	1.264
1A	111.7	1.044	23.265	1.044	1.264
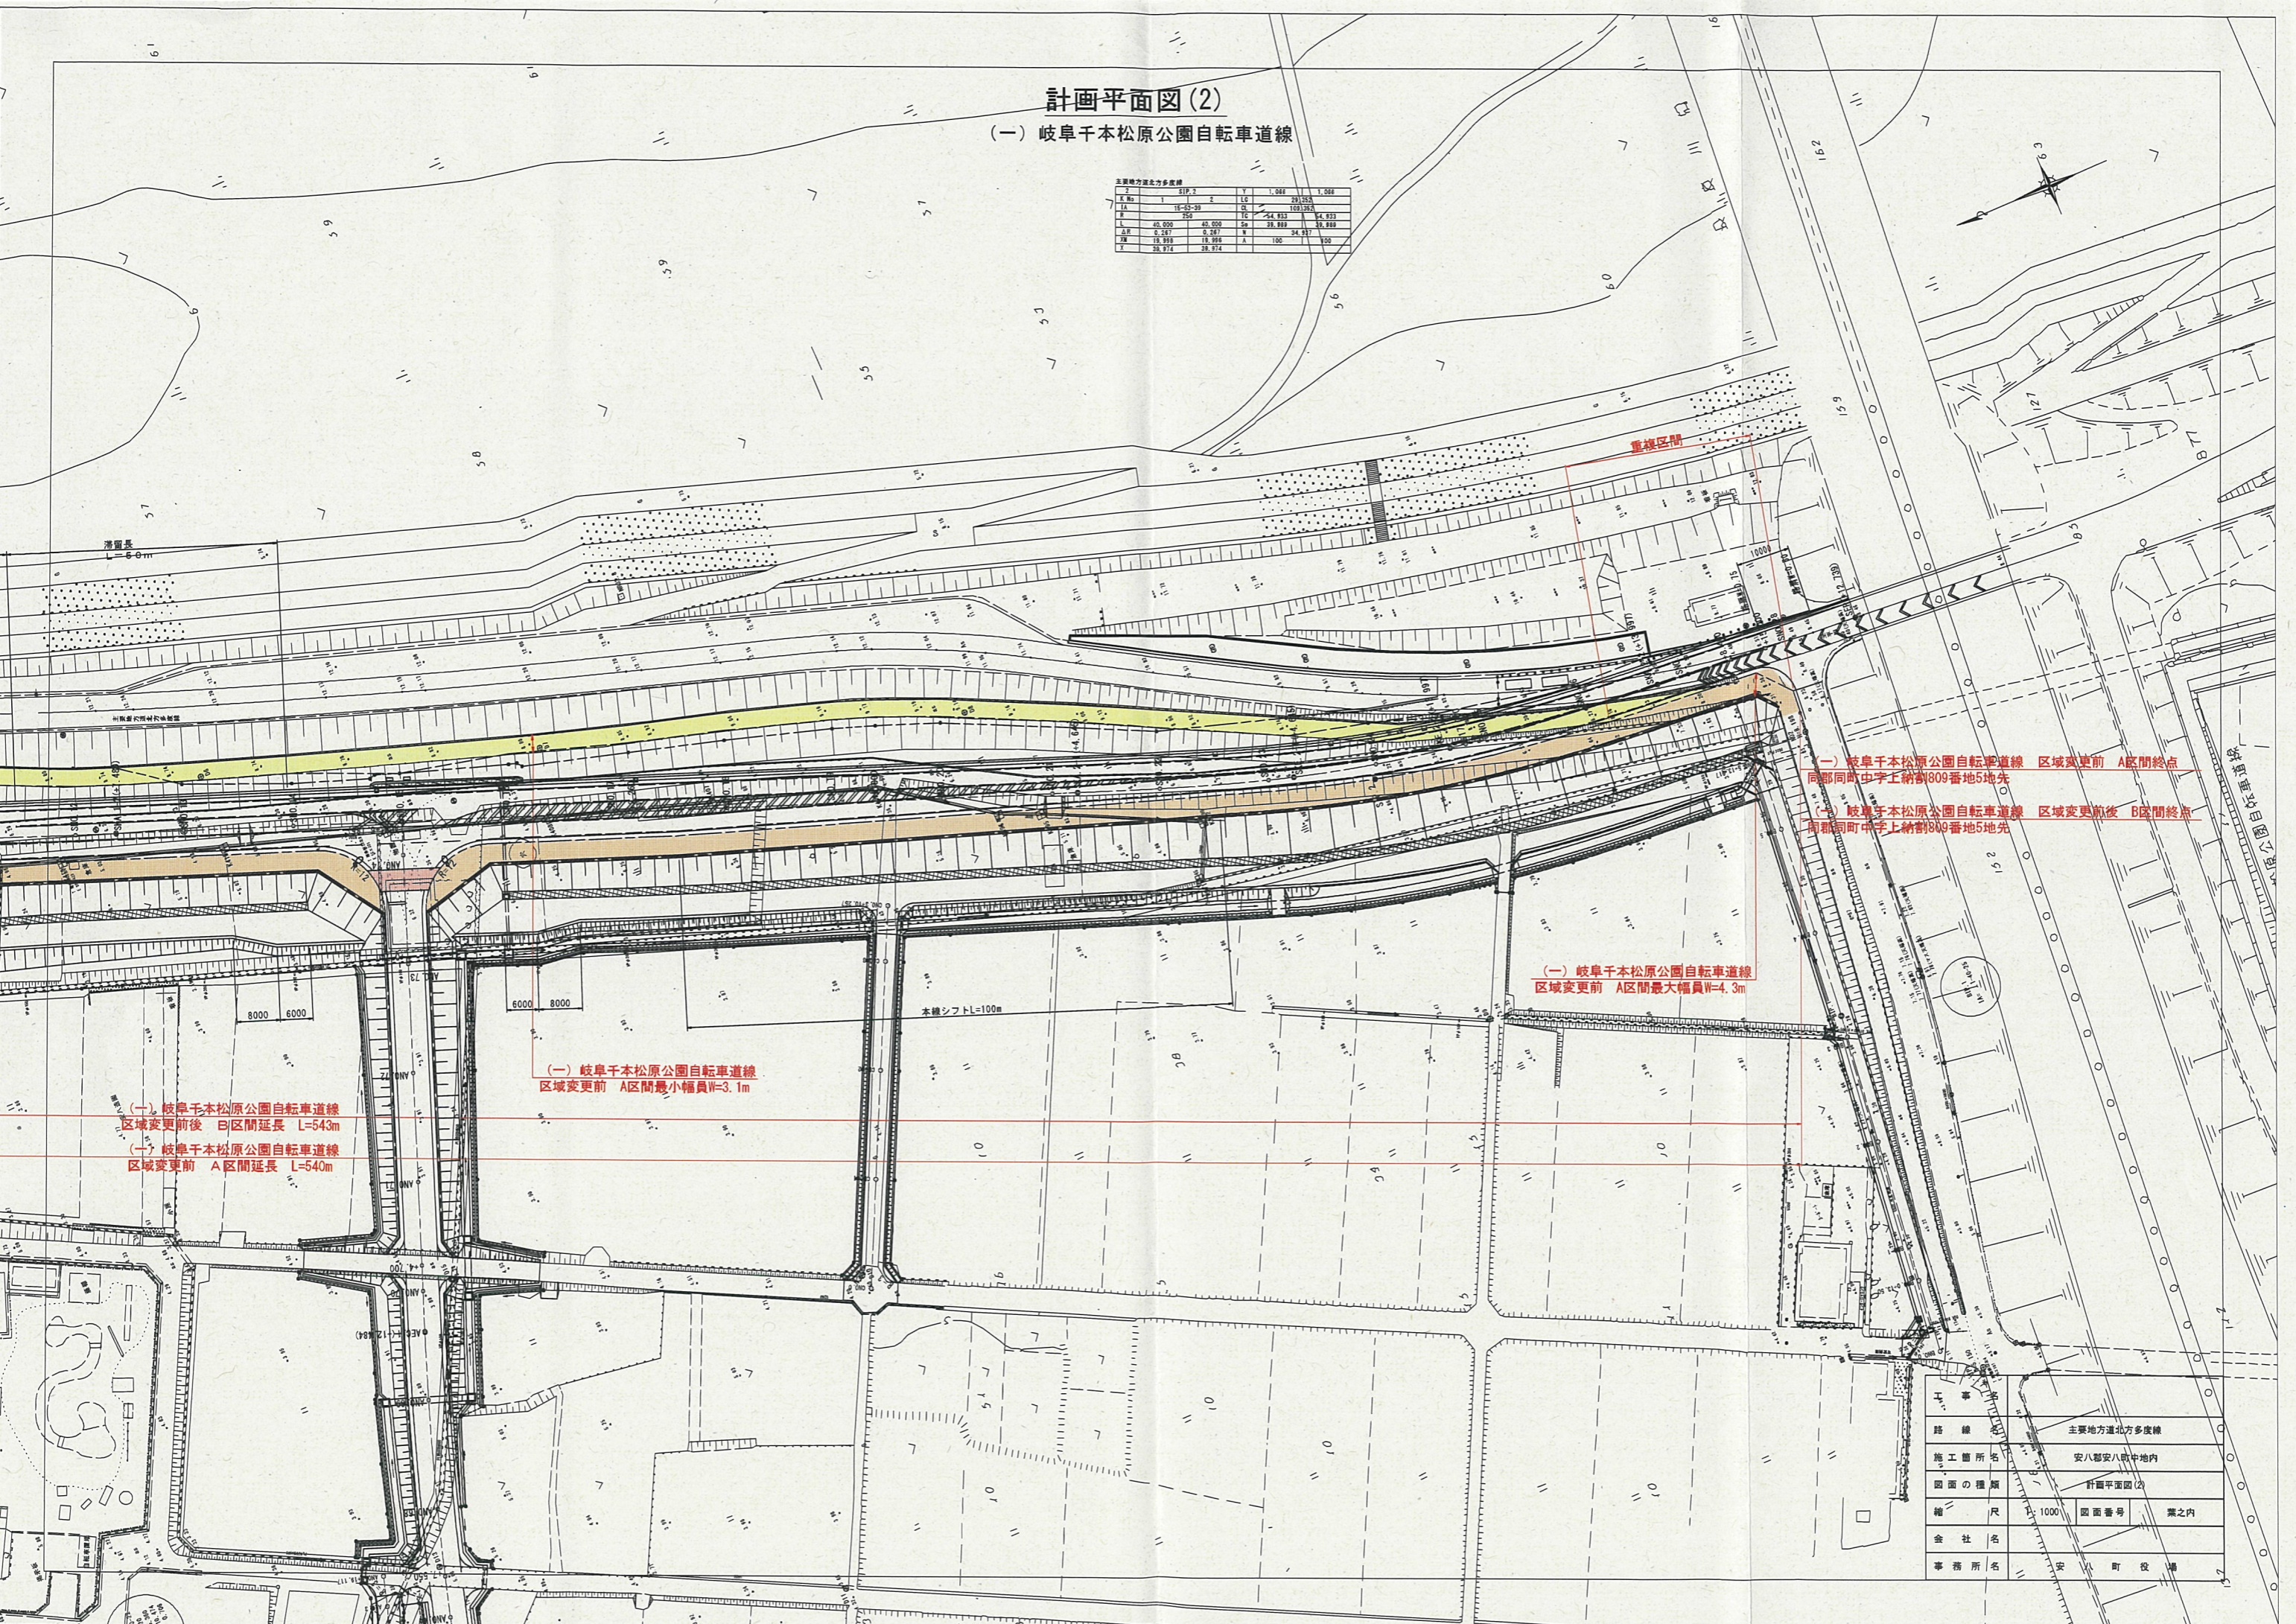

(一) 岐阜千本松原公園自転車道線 区域変更前 A区間終点
 同郡同町中宇上納額809番地5地先

(二) 岐阜千本松原公園自転車道線 区域変更前後 B区間終点
 同郡同町中宇上納額809番地5地先

(一) 岐阜千本松原公園自転車道線
 区域変更前 A区間最大幅員W=4.3m

(一) 岐阜千本松原公園自転車道線
 区域変更前 A区間最小幅員W=3.1m

(一) 岐阜千本松原公園自転車道線
 区域変更前後 B区間延長 L=543m

(一) 岐阜千本松原公園自転車道線
 区域変更前 A区間延長 L=540m

路線	主要地方道北方多度線		
施工箇所名	安八郡安八町中地内		
図面の種類	計画平面図(2)		
縮尺	1/1000	図面番号	業之内
会社名			
事務所名	安八町役場		