


平面図

S=1:1,000

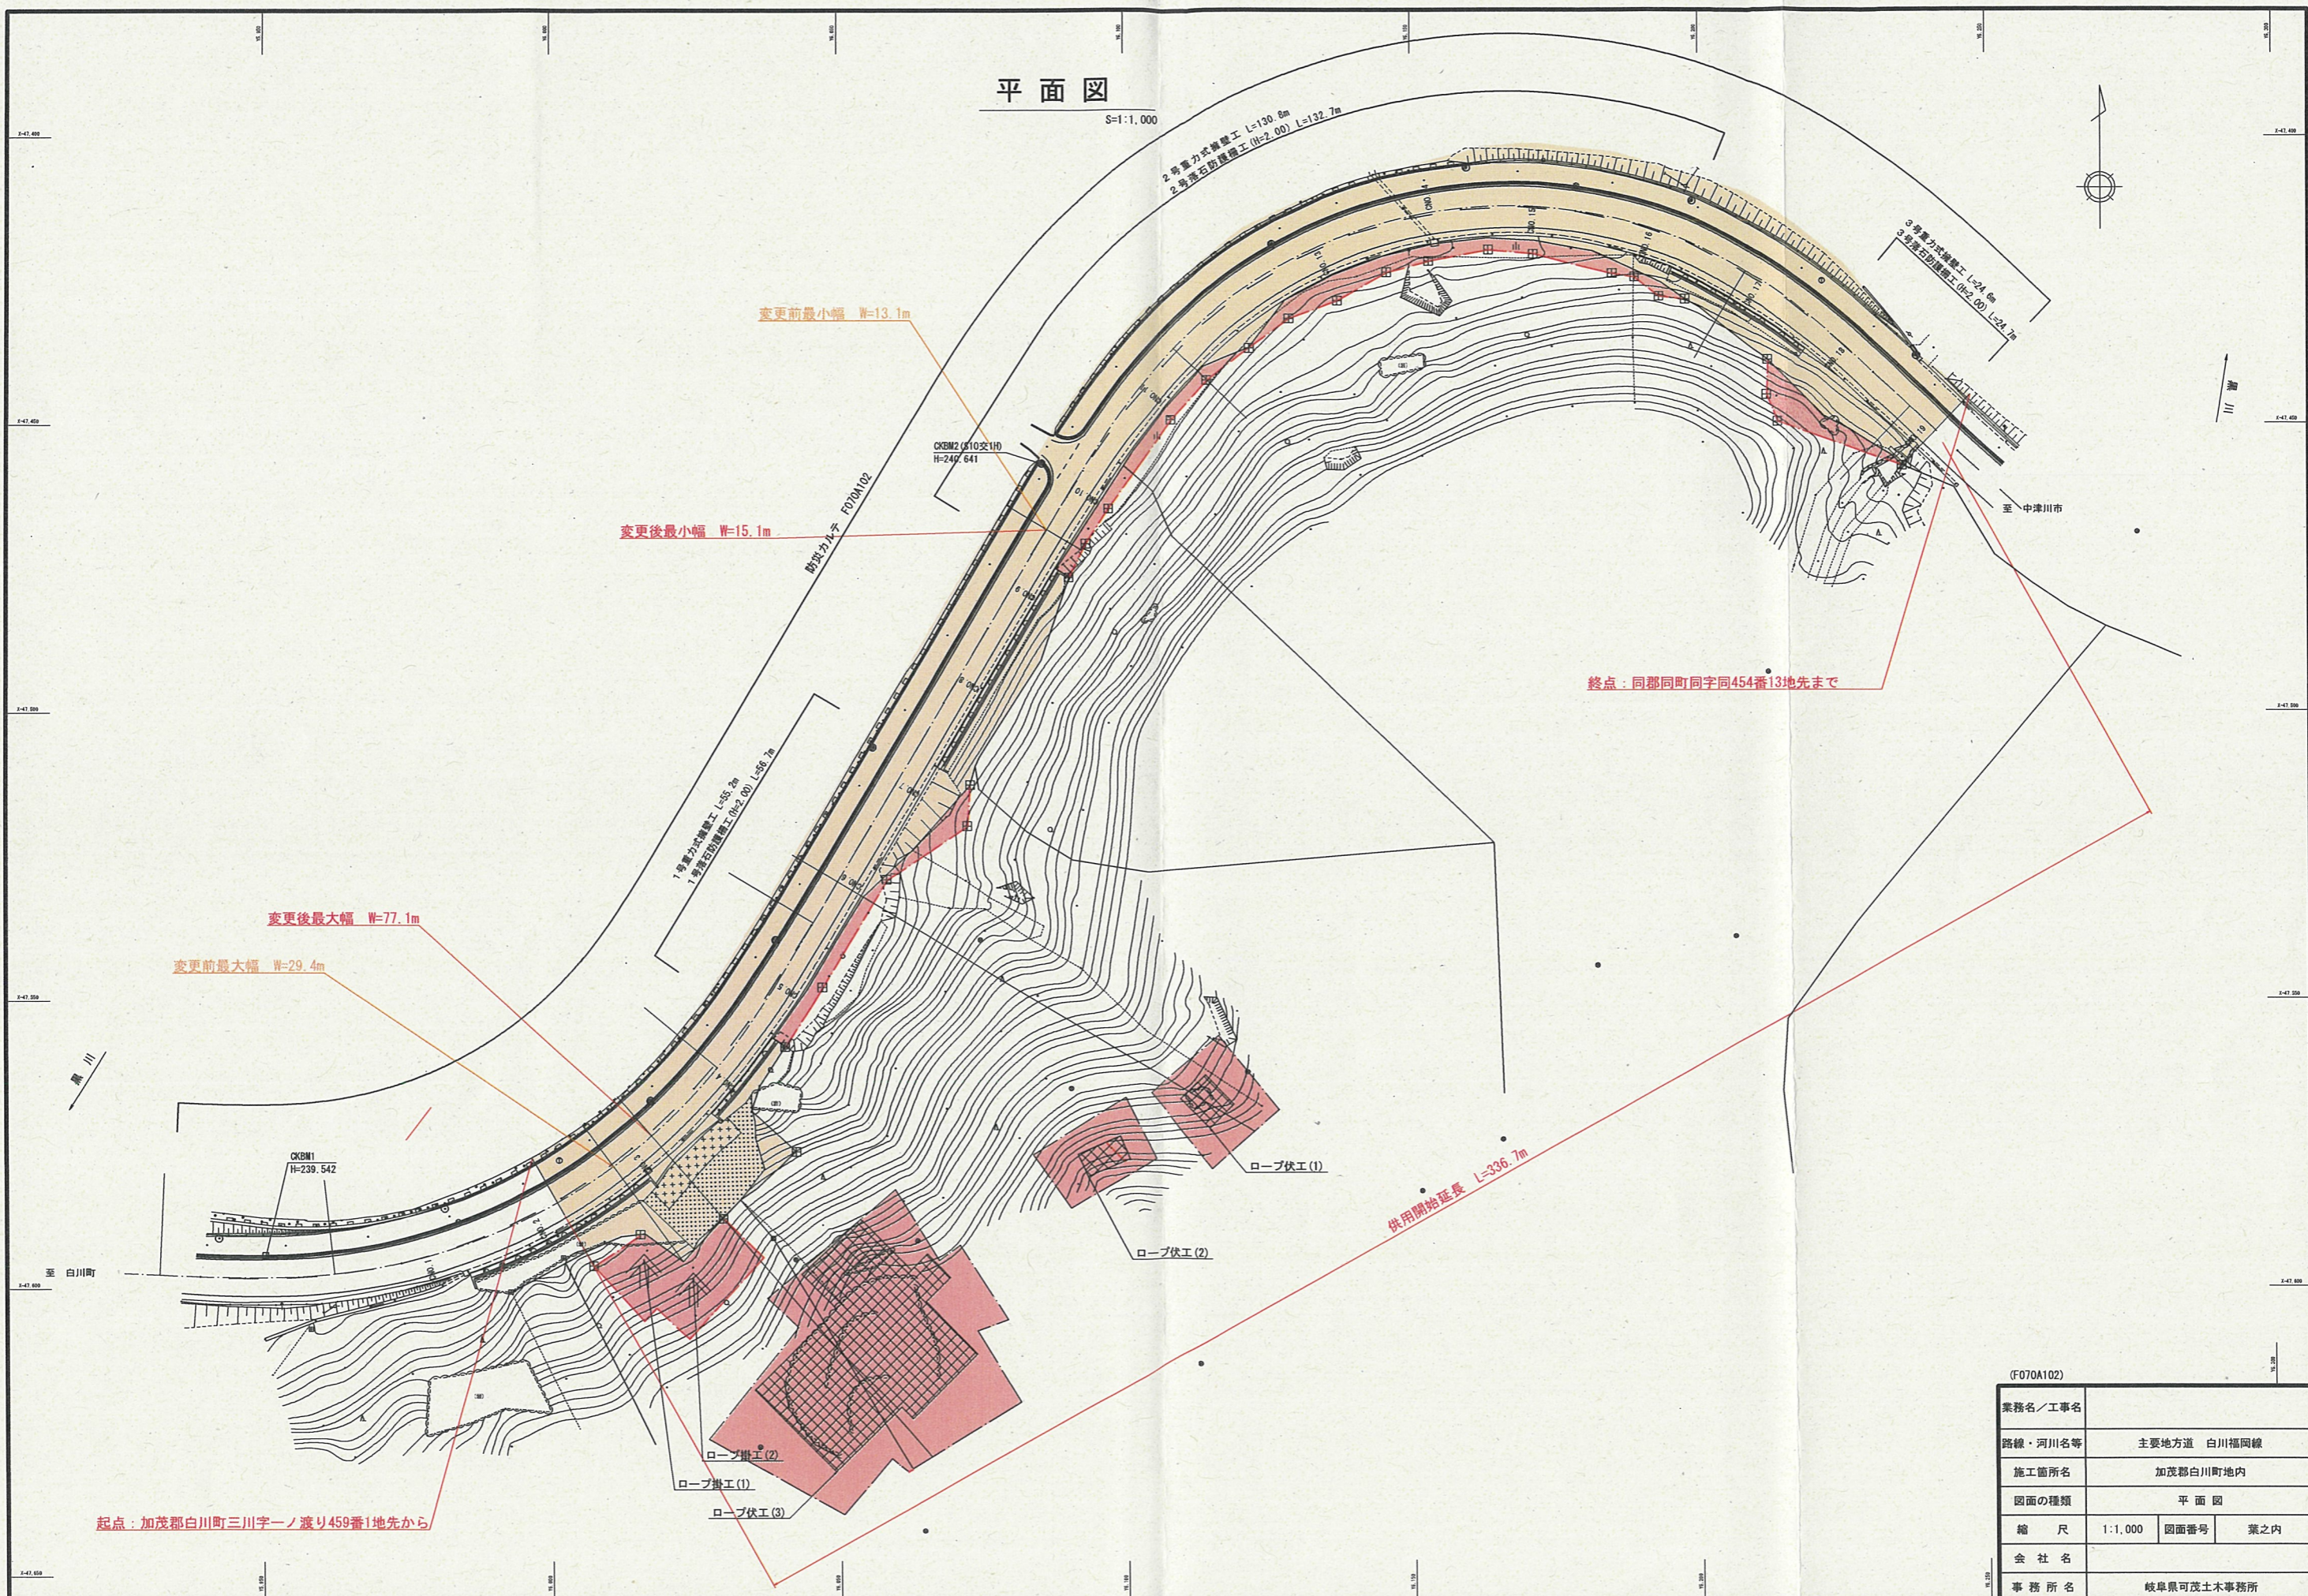

終点：同郡同町同字同454番13地先まで

供用開始延長 L=336.7m

起点：加茂郡白川町三川字一ノ渡り459番1地先から

(F070A102)

業務名/工事名			
路線・河川名等	主要地方道 白川福岡線		
施工箇所名	加茂郡白川町地内		
図面の種類	平面図		
縮尺	1:1,000	図面番号	業之内
会社名			
事務所名	岐阜県可茂土木事務所		