

平面図

(A3) S=1:250

起点 NO.0 終点 NO.0+5.2


復旧延長 L=5.2m

雑工(取付工(1)) 雑工(取付工(2))  
 N=1箇所 L=4.5m A=23m2 N=1箇所  
 SL=4.63~5.59m  
 小口止工(1) 小口止工(2)  
 N=1箇所 N=1箇所

プレキャスト防護柵基礎  
 L=5.1m

ガードレール  
 Gr-B-4E L=3.0m  
 Gr-B-2B L=5.1m  
 Gr-B-4E L=3.0m

小八賀川

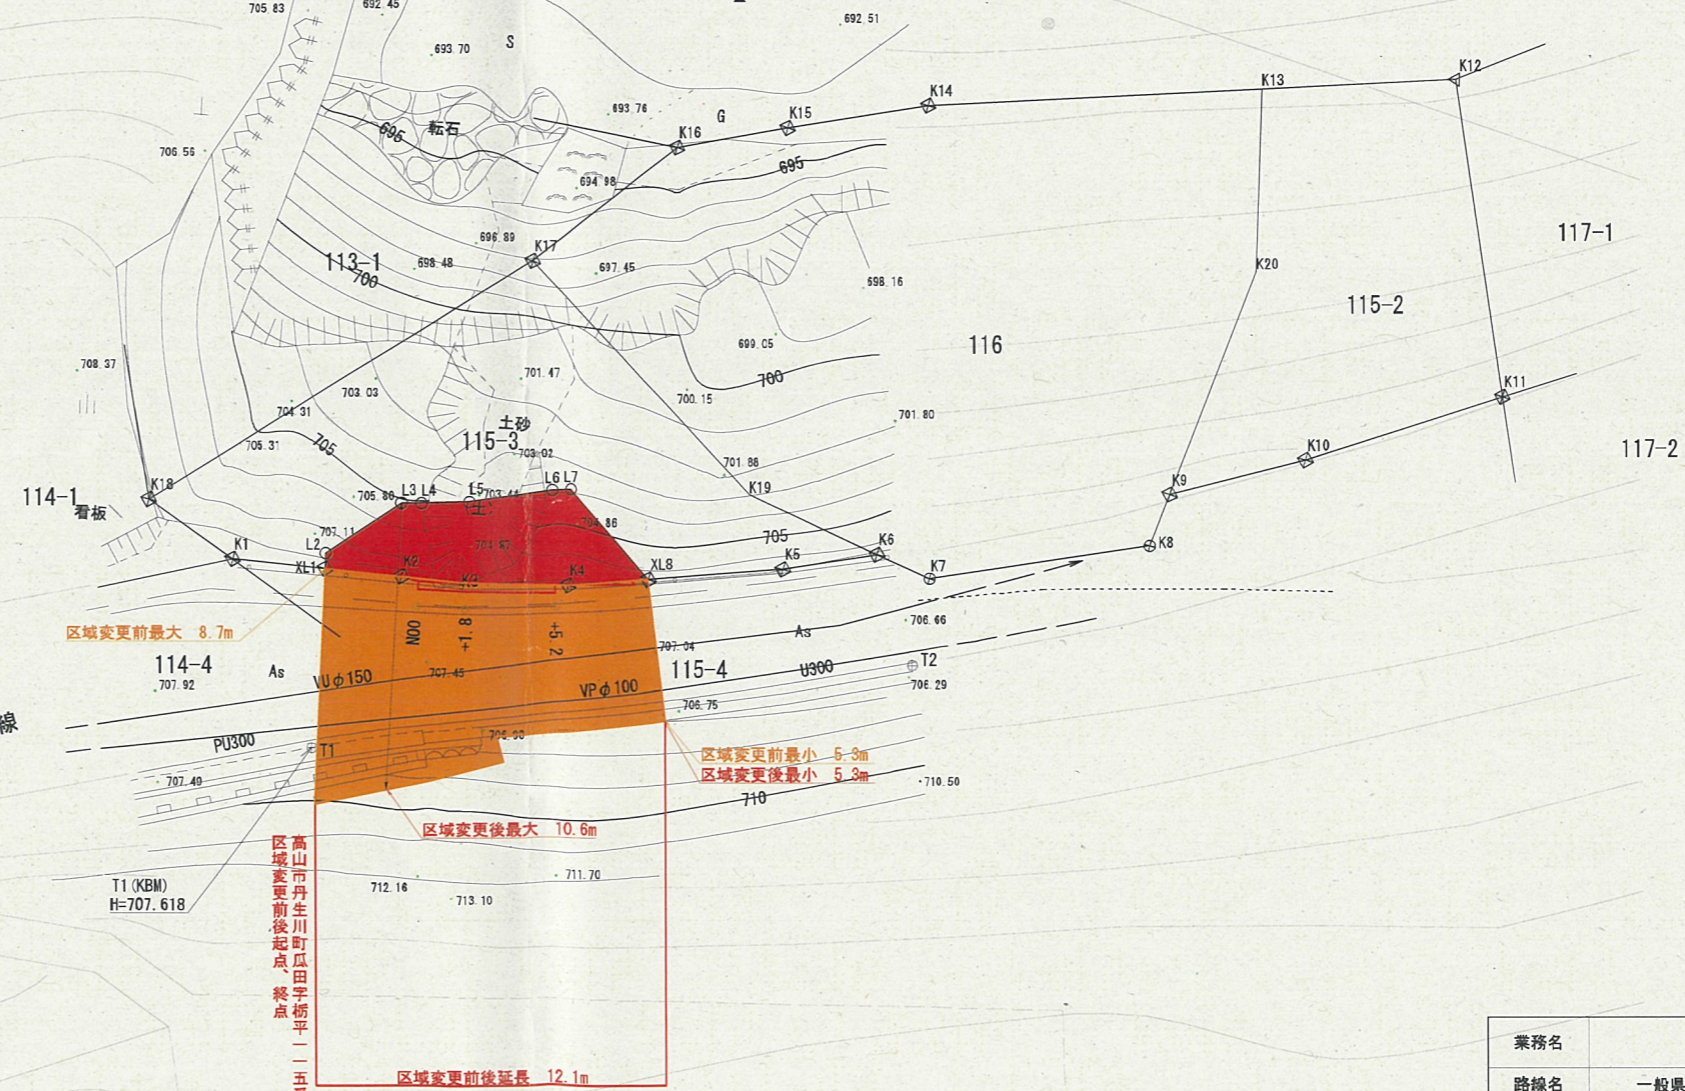

基準点座標

点名	X座標	Y座標
T1	19512.107	18248.348
T2	19515.265	18225.982

中心線座標

点名	X座標	Y座標
N00	19508.112	18243.164
+1.8	19508.686	18241.458
+5.2	19509.538	18238.175

業務名			
路線名	一般県道 白井・北方線		
施工箇所名	高山市丹生川町瓜田地区		
図面の種類	平面図		
縮尺	図示	図面番号	業之内
会社名			
事務所名	岐阜県高山土木事務所		