
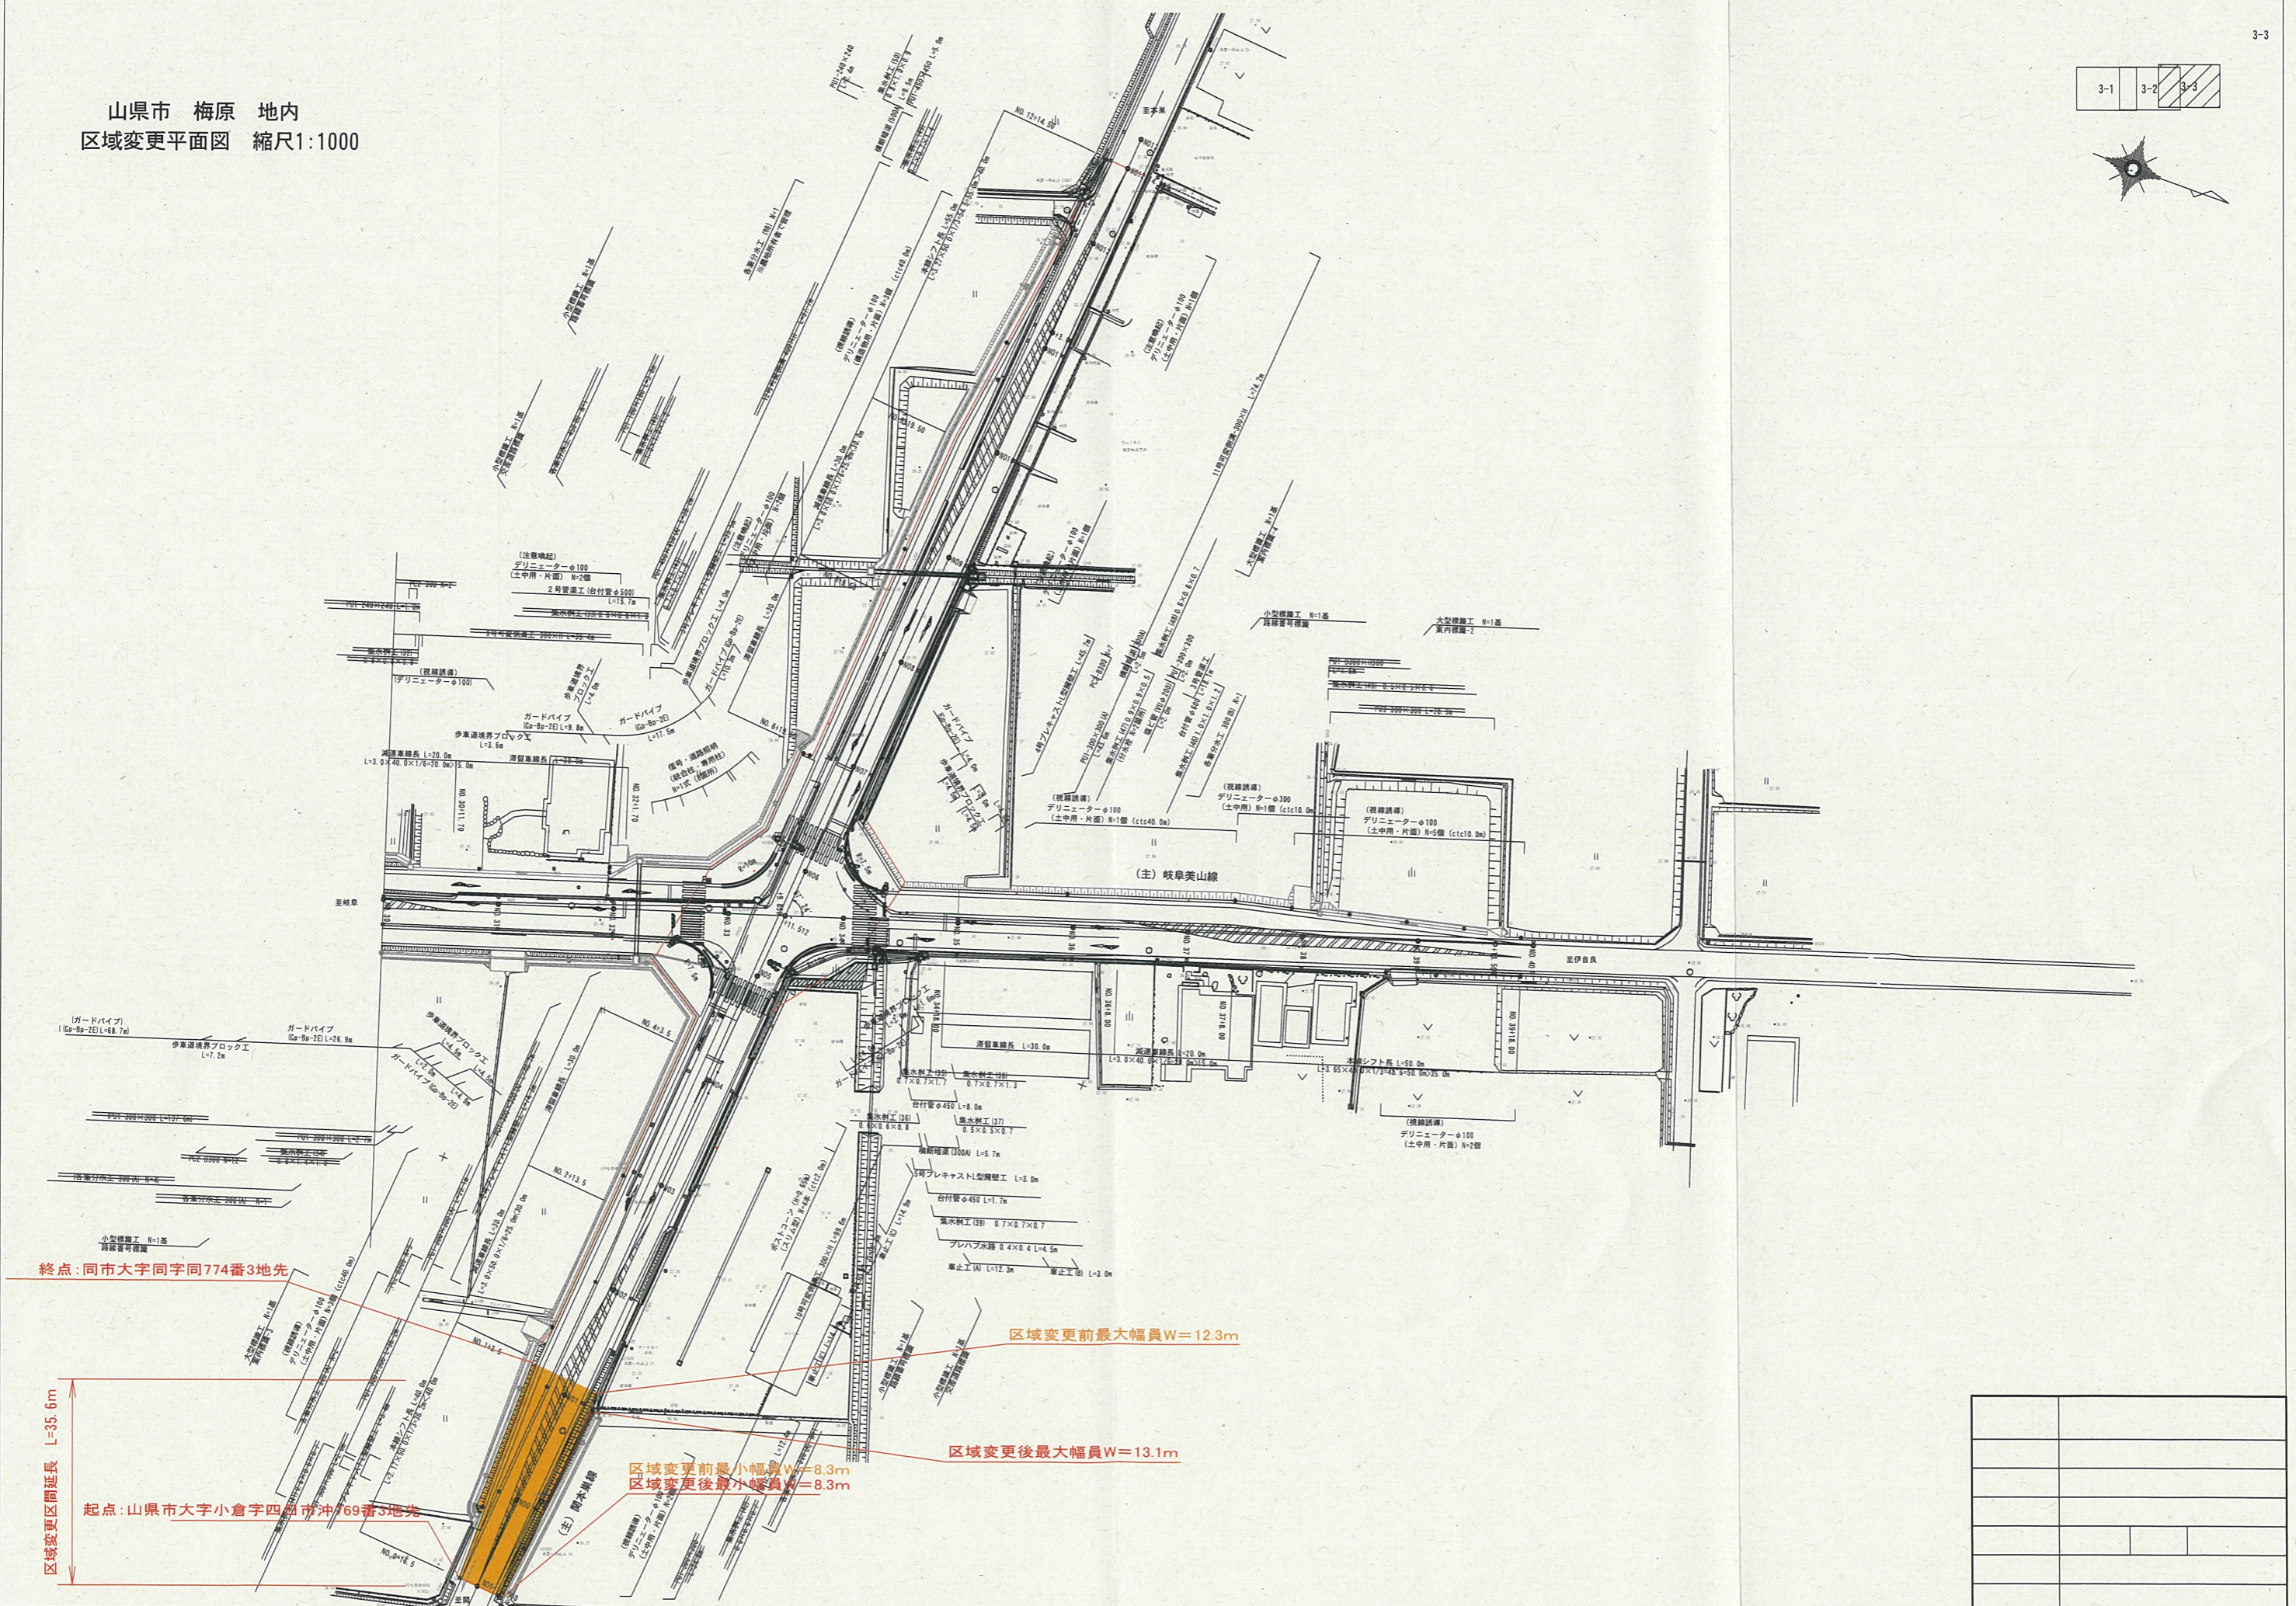
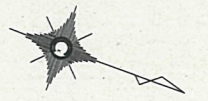


山県市 梅原 地内  
区域変更平面図 縮尺1:1000

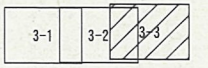

終点: 同市大字同字同774番3地先

区域変更前最大幅員W=12.3m

区域変更後最大幅員W=13.1m

区域変更前最小幅員W=8.3m  
区域変更後最小幅員W=8.3m

起点: 山県市大字小倉字四ツ市沖769番5地先

区域変更区間延長 L=35.6m
