



# 山県市 梅原 地内 平面図 縮尺1:1000


起点：山県市大字小倉字四日市沖765番3地先  
供用開始前最小幅員 W=6.2m  
供用開始後最小幅員 W=11.0m

供用開始区間延長 L=61.8m

終点：同市大字同字同763番3地先

供用開始前最大幅員 W=7.2m

供用開始後最大幅員 W=12.5m

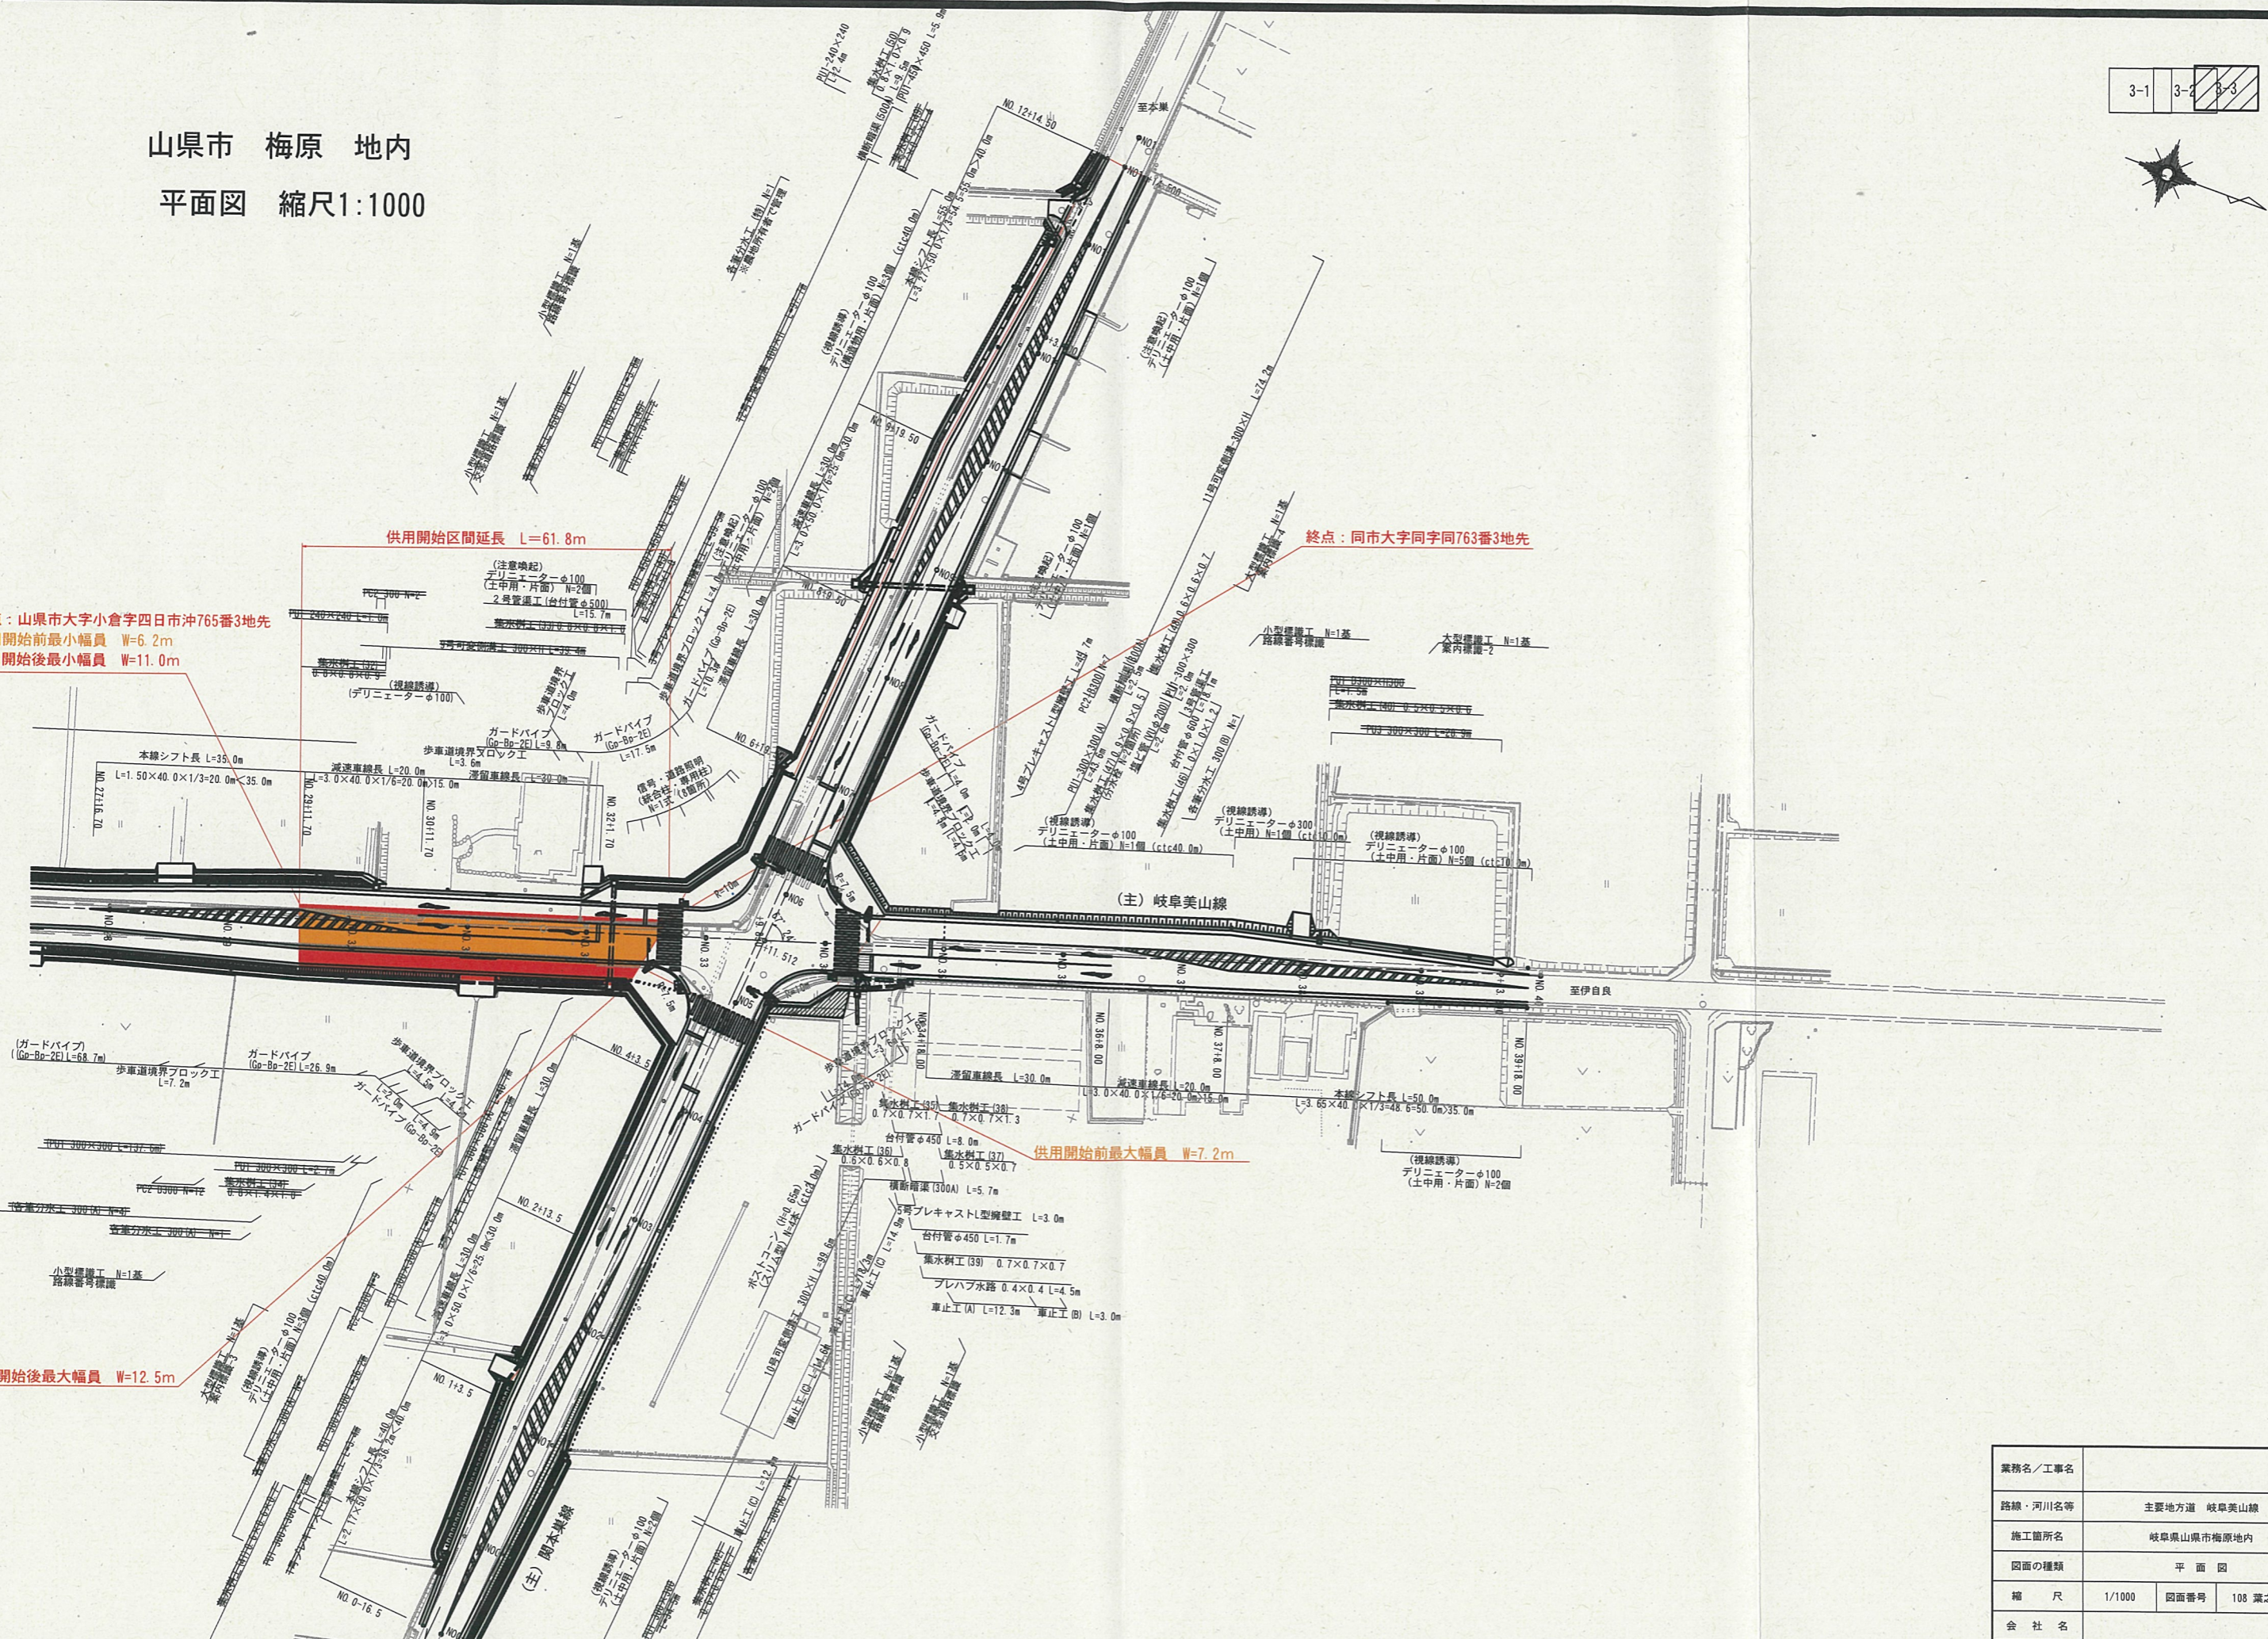

業務名/工事項			
路線・河川名等	主要地方道 岐阜美山線		
施工箇所名	岐阜県山県市梅原地内		
図面の種類	平面図		
縮尺	1/1000	図面番号	108 葉之内 3
会社名			
事業所名	岐阜県岐阜土木事務所		