


# 平面図

S=1:500 (A1)  
S=1:1000 (A3)

IP	IP.1		X	34.135	34.135
NO	1-1	1-2	Y	5.730	5.730
IA	70-30-47		LC	8.074	
R	35.000	35.000	CI	78.074	
A	35.000	35.000	D	43.118	43.118
I	35.000	35.000	S	34.613	34.613
ΔR	1.445	1.445	W	25.763	25.763
VM	17.355	17.355			

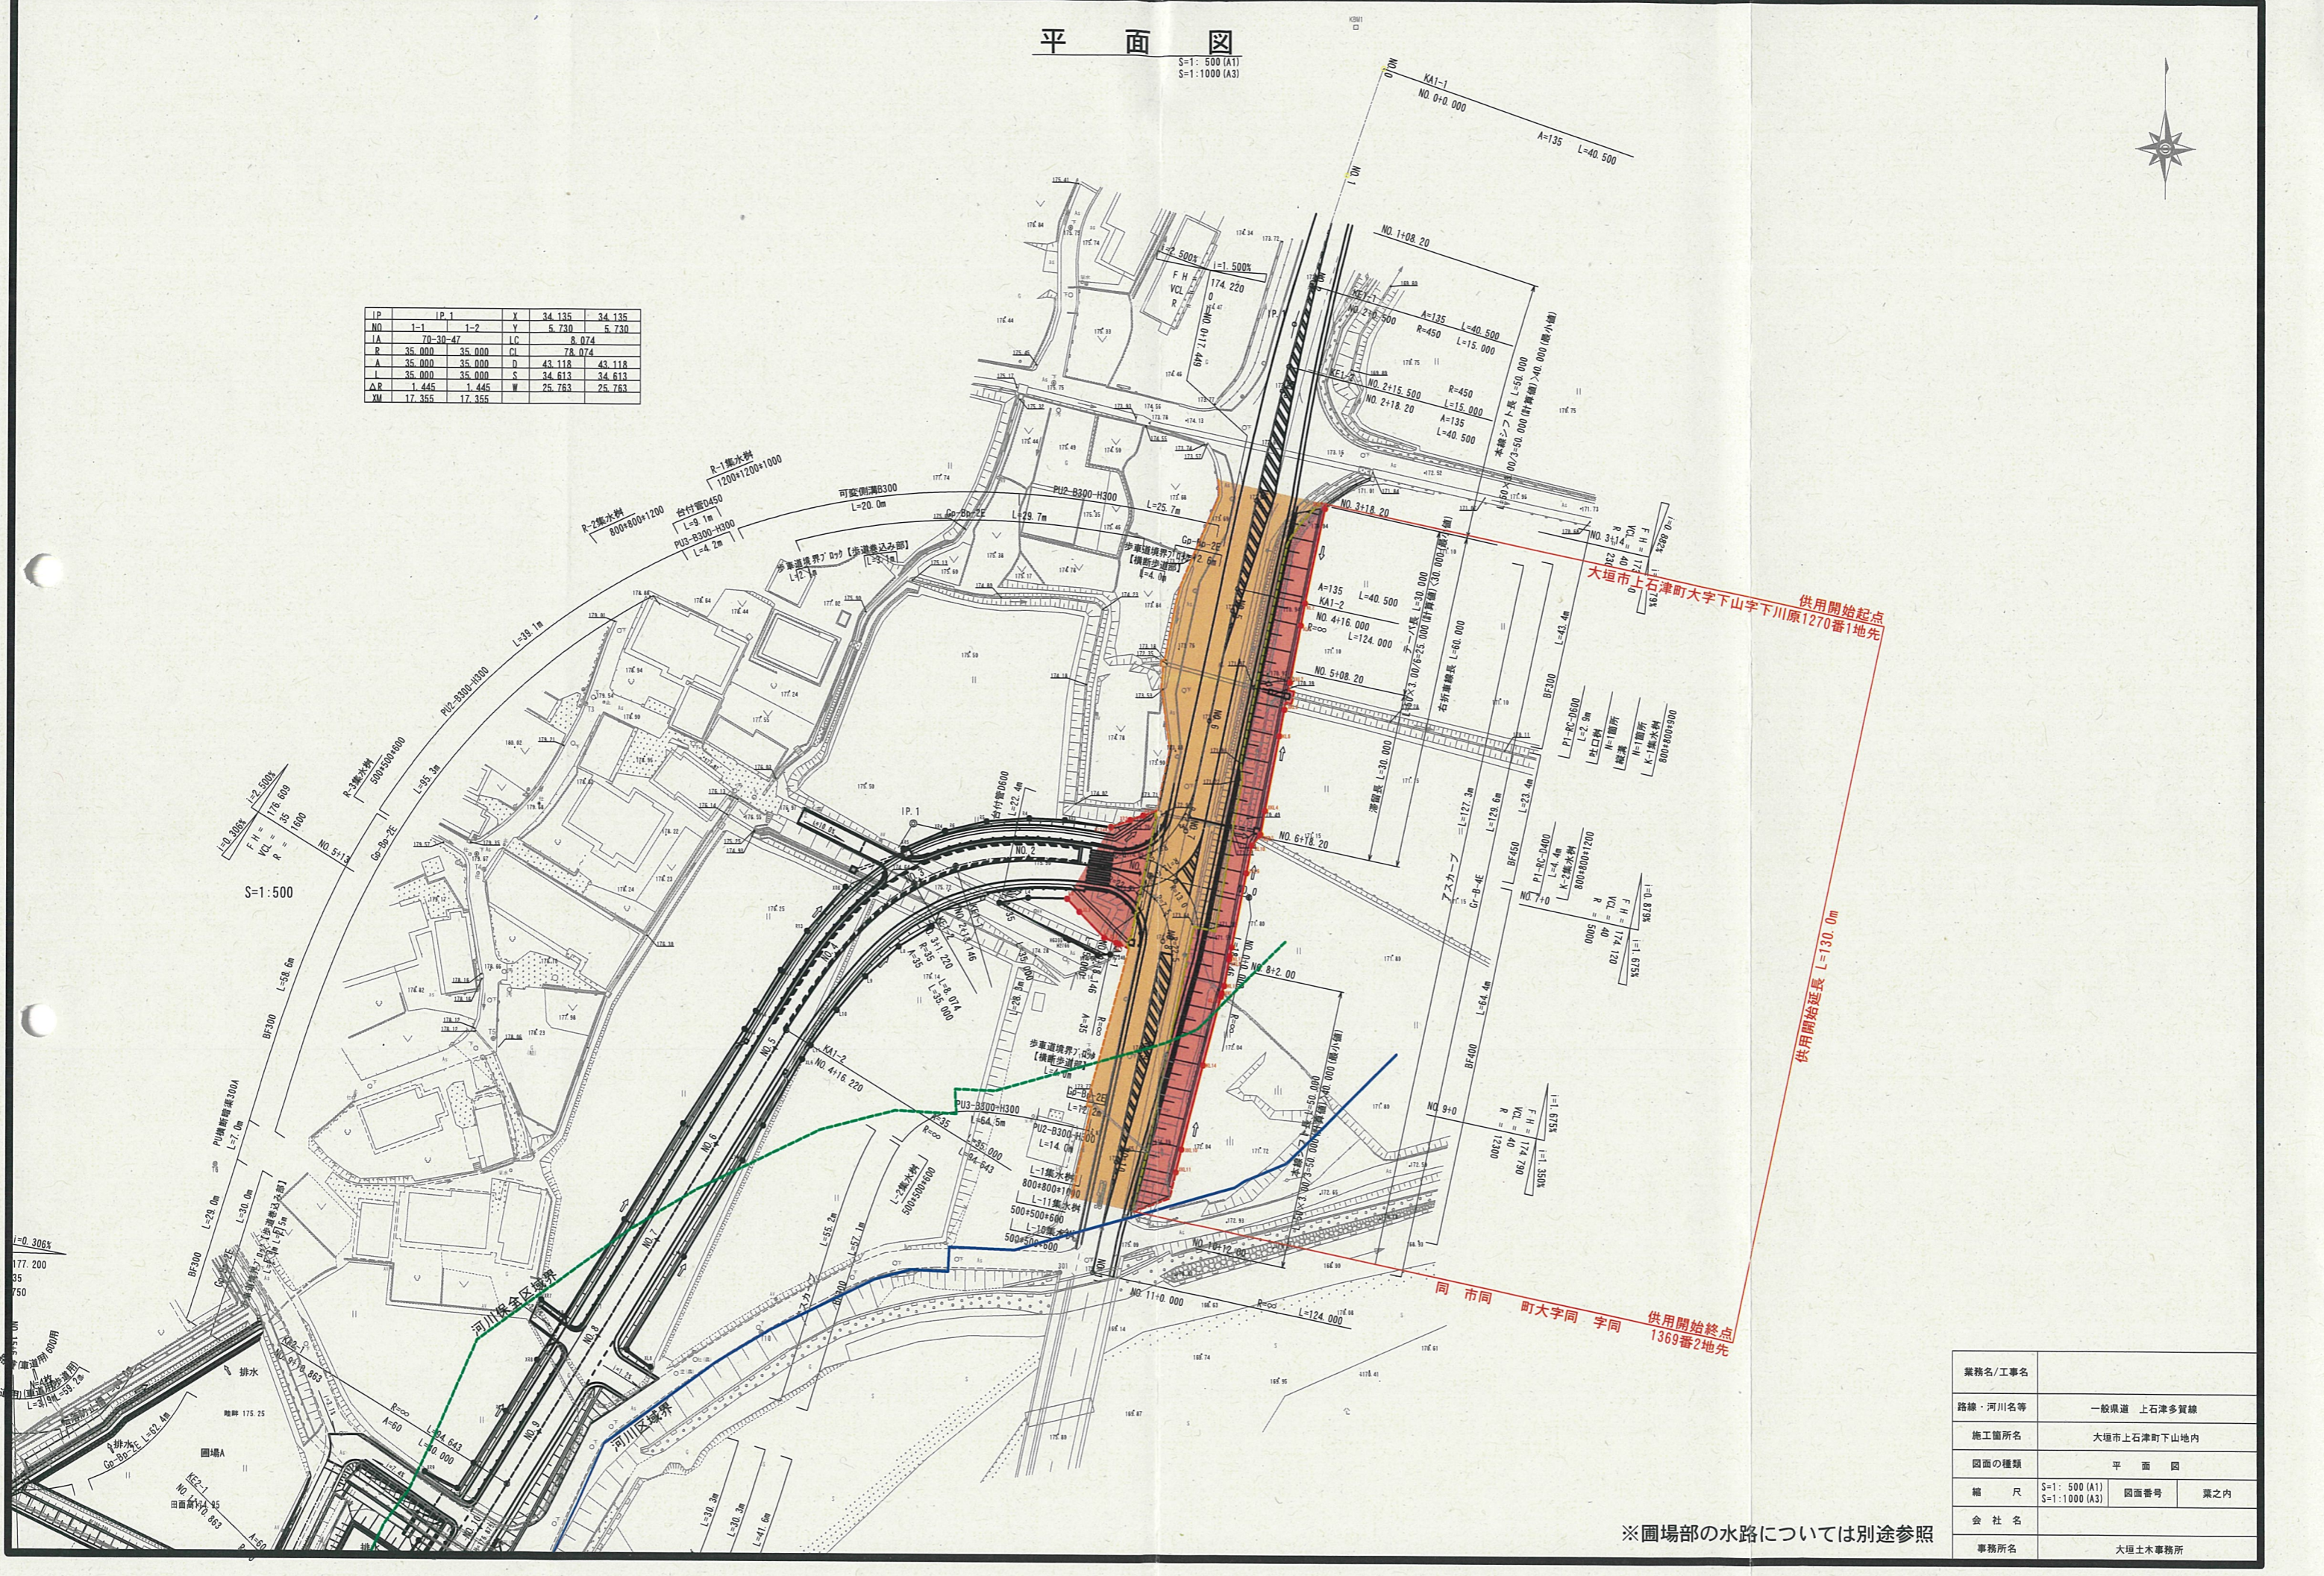

供用開始延長 L=130.0m

同市同町大字同字同  
供用開始終点  
1369番2地先

※圖場部の水路については別途参照

業務名/工事名	一般県道 上石津多賀線		
路線・河川名等	大垣市上石津町下山地内		
施工箇所名	大垣市上石津町下山地内		
図面の種類	平面図		
縮尺	S=1:500 (A1) S=1:1000 (A3)	図面番号	業之内
会社名			
事務所名	大垣土木事務所		