
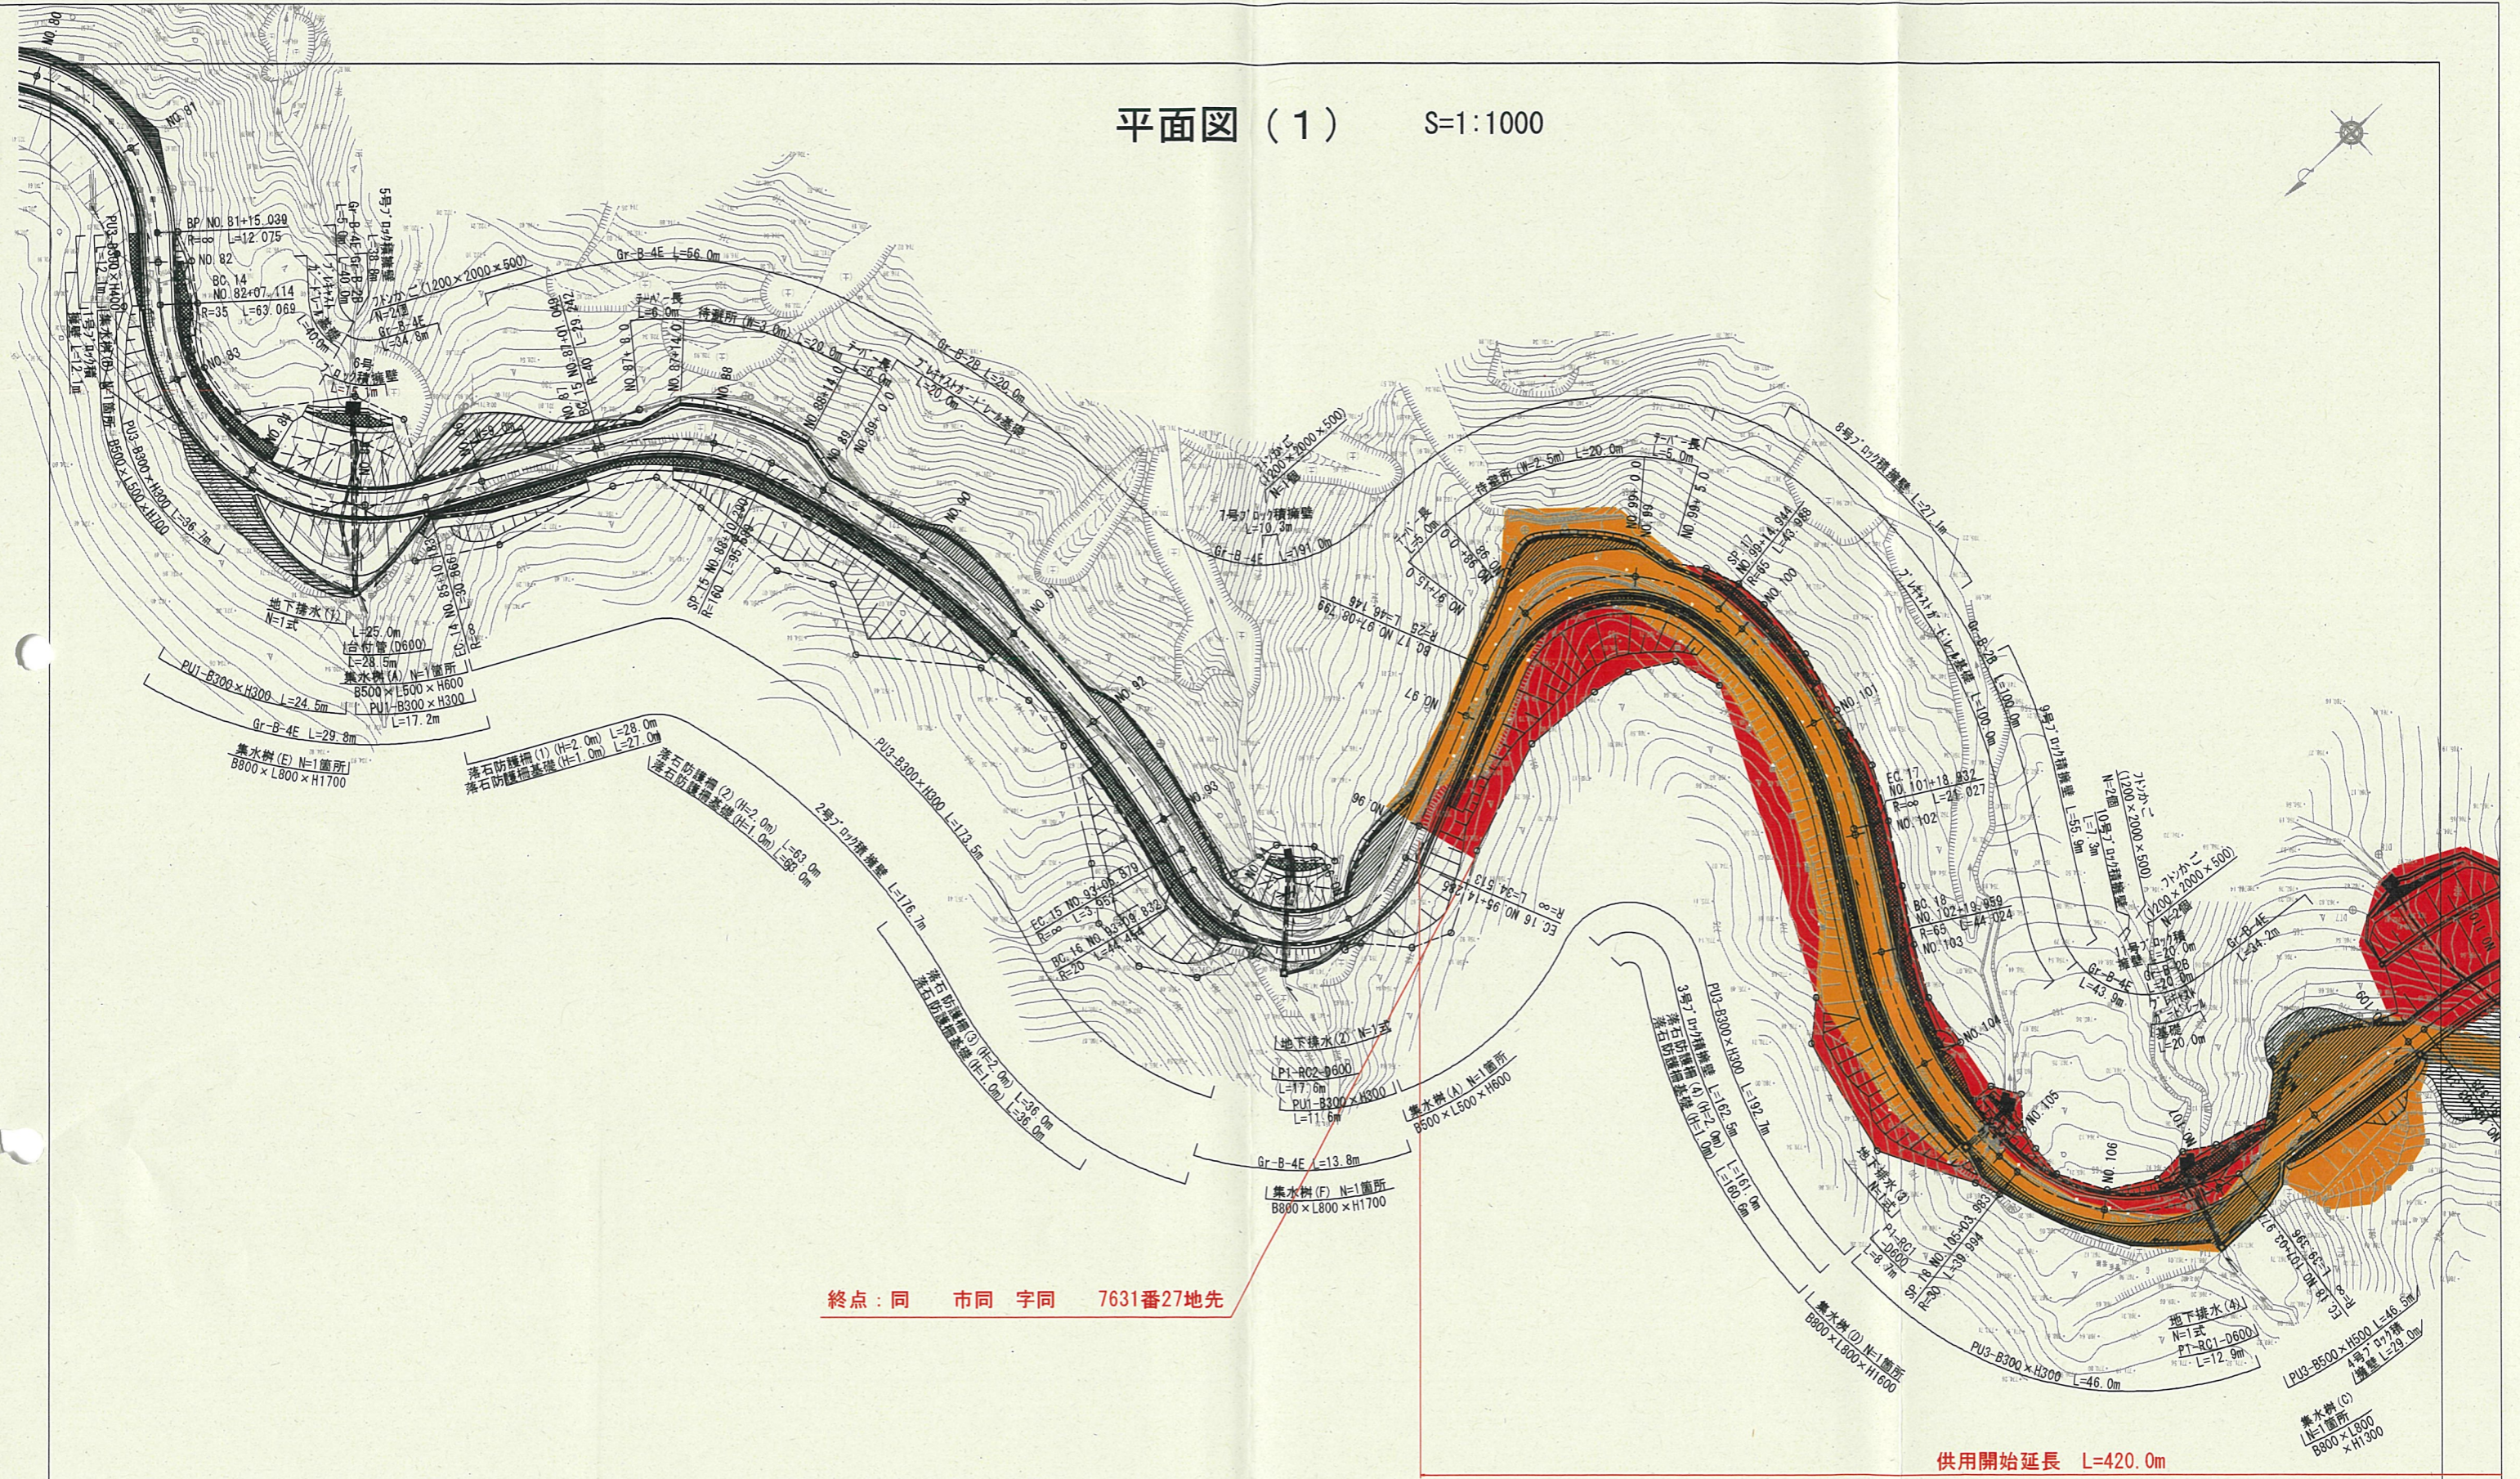


平面図 (1) S=1:1000

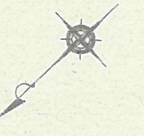

終点: 同 市同 字同 7631番27地先

供用開始延長 L=420.0m

業務名	
路線名	一般国道363号
施工箇所名	中津川市 阿木川上 地内
図面の種類	平面図 (1)
縮尺	S=1:1000 図面番号 葉之内
会社名	
事務所名	恵那土木事務所

平面図 (2)

S=1:1000

供用開始延長 L=420.0m

起点：中津川市阿木字小屋場7631番52地先

