


平面図
S=1:1000

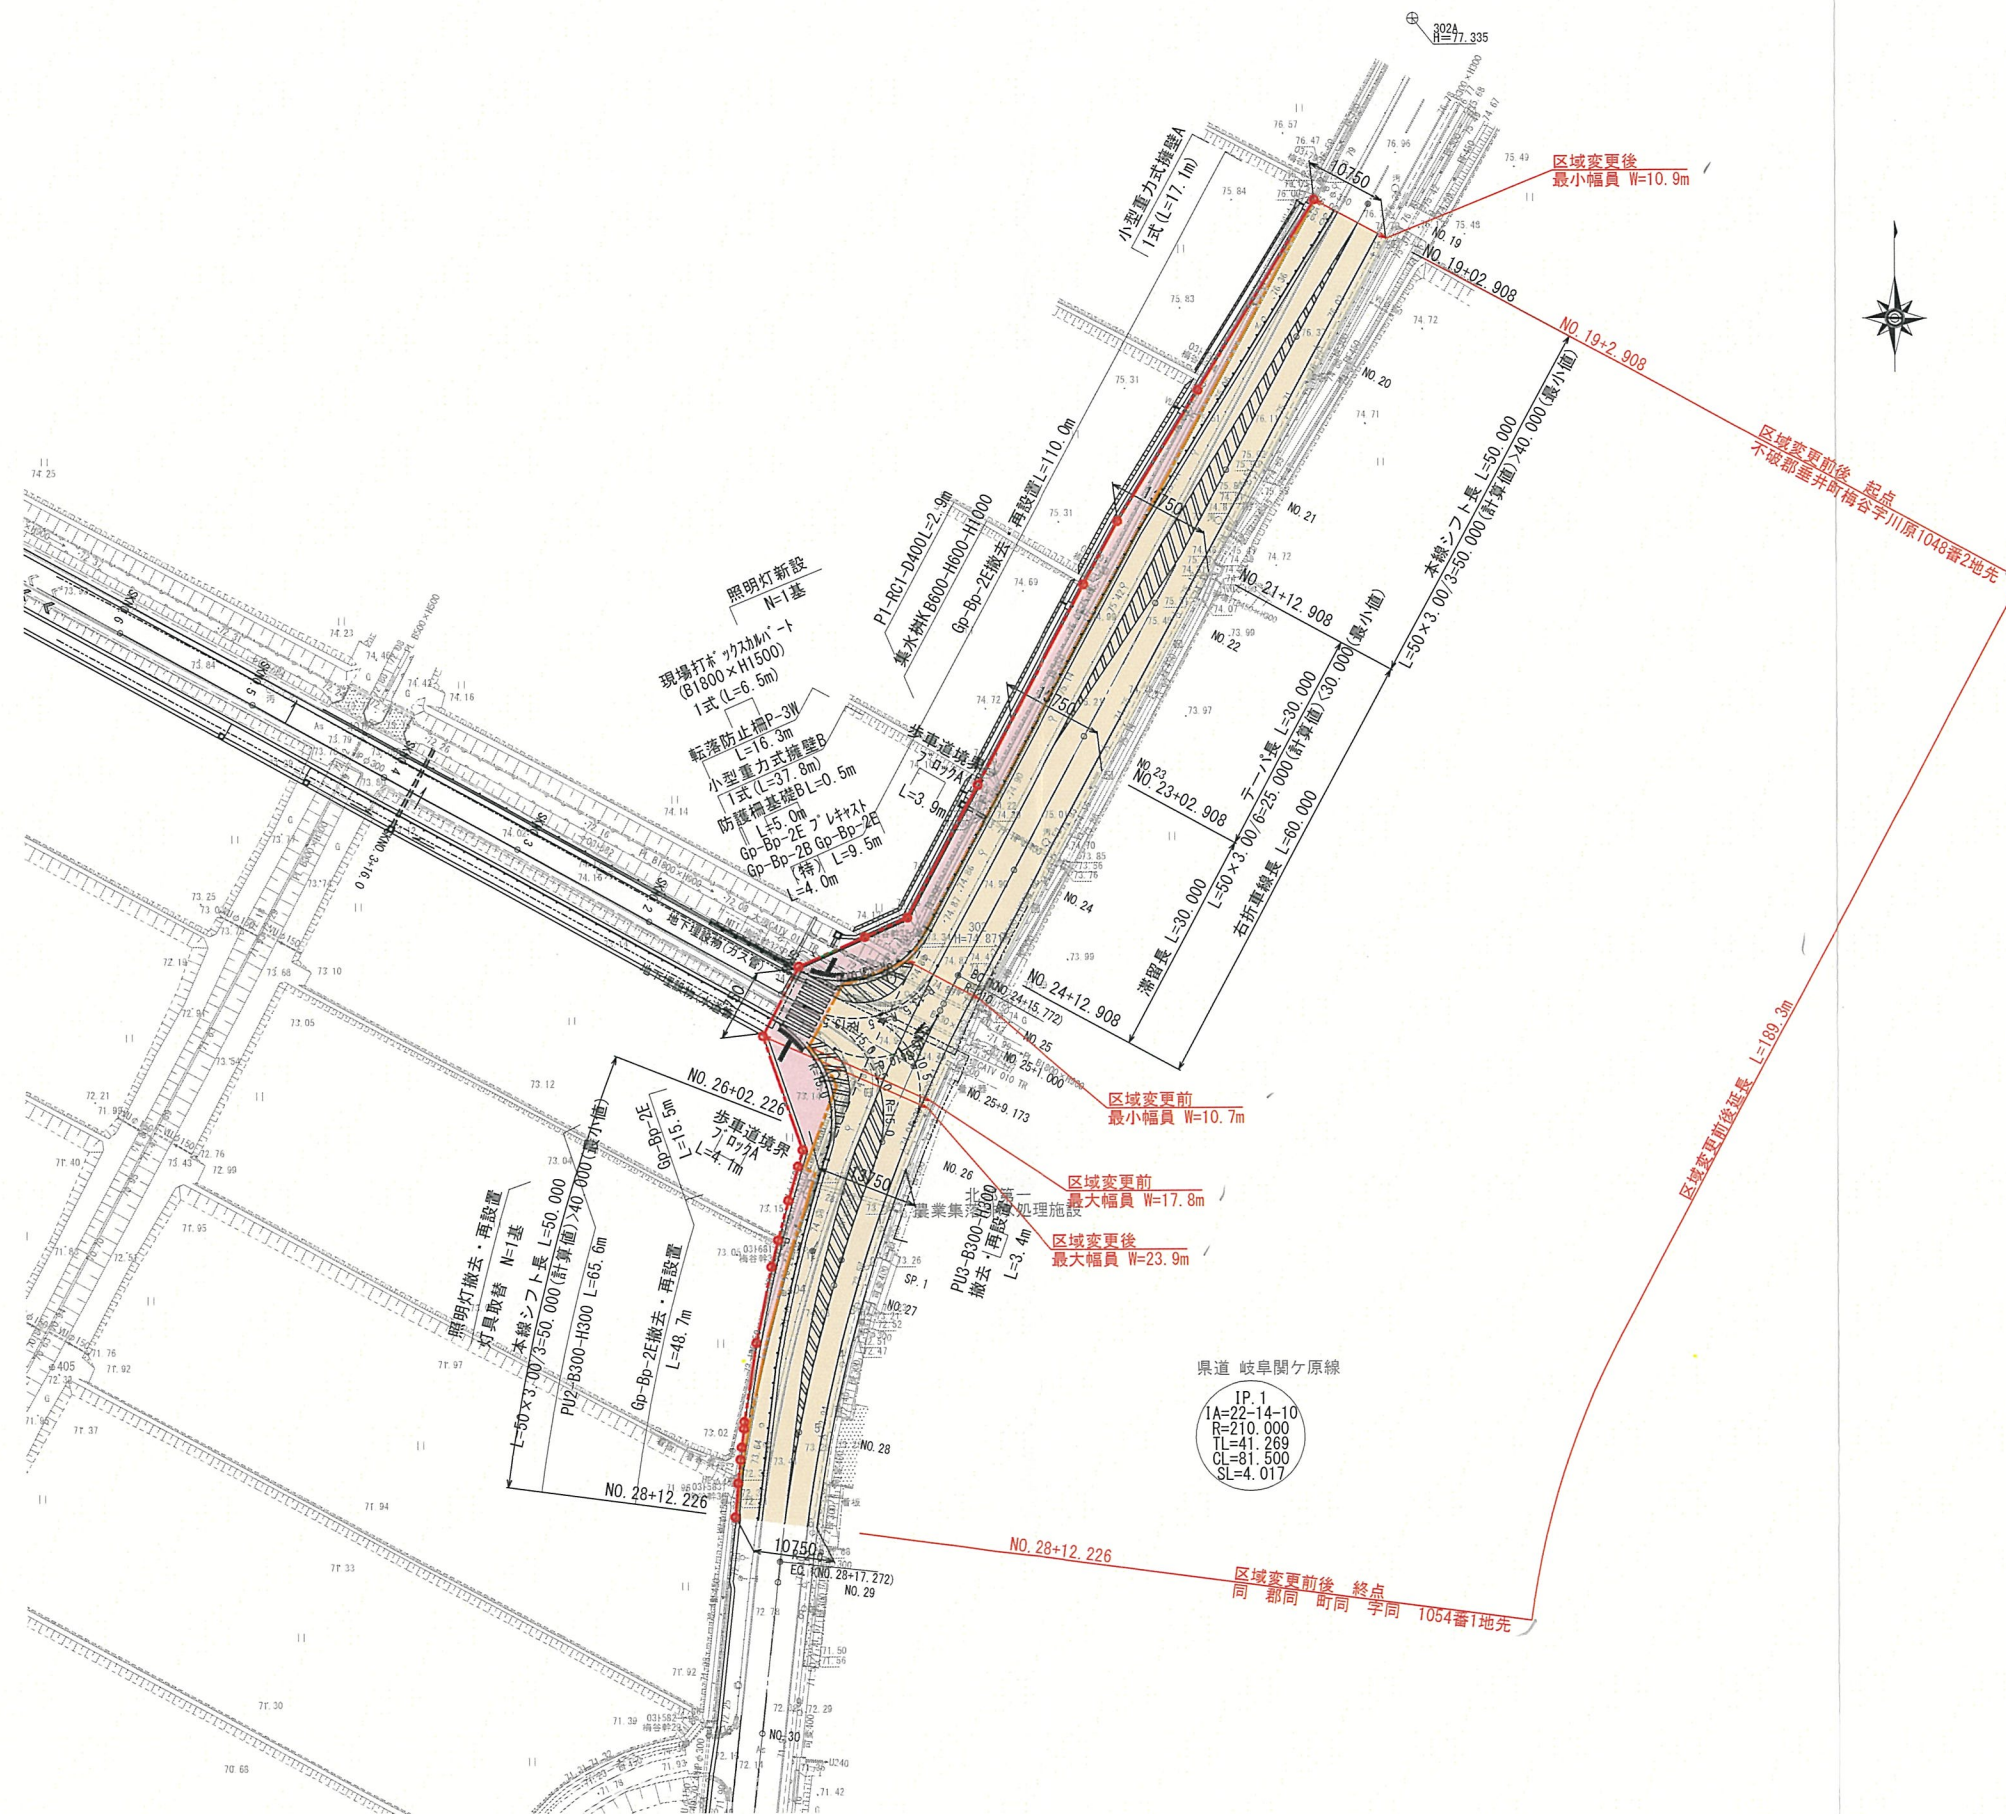

業務名/工事名			
路線・河川名等	県道岐阜関ヶ原線		
施工箇所名	不破郡垂井町梅谷地内・敷原地内		
図面の種類	平面図		
縮尺	1:1000	図面番号	葉之内
会社名			
事務所名			