


平面図(1)
S=1: 500 (A1)
S=1:1000 (A3)

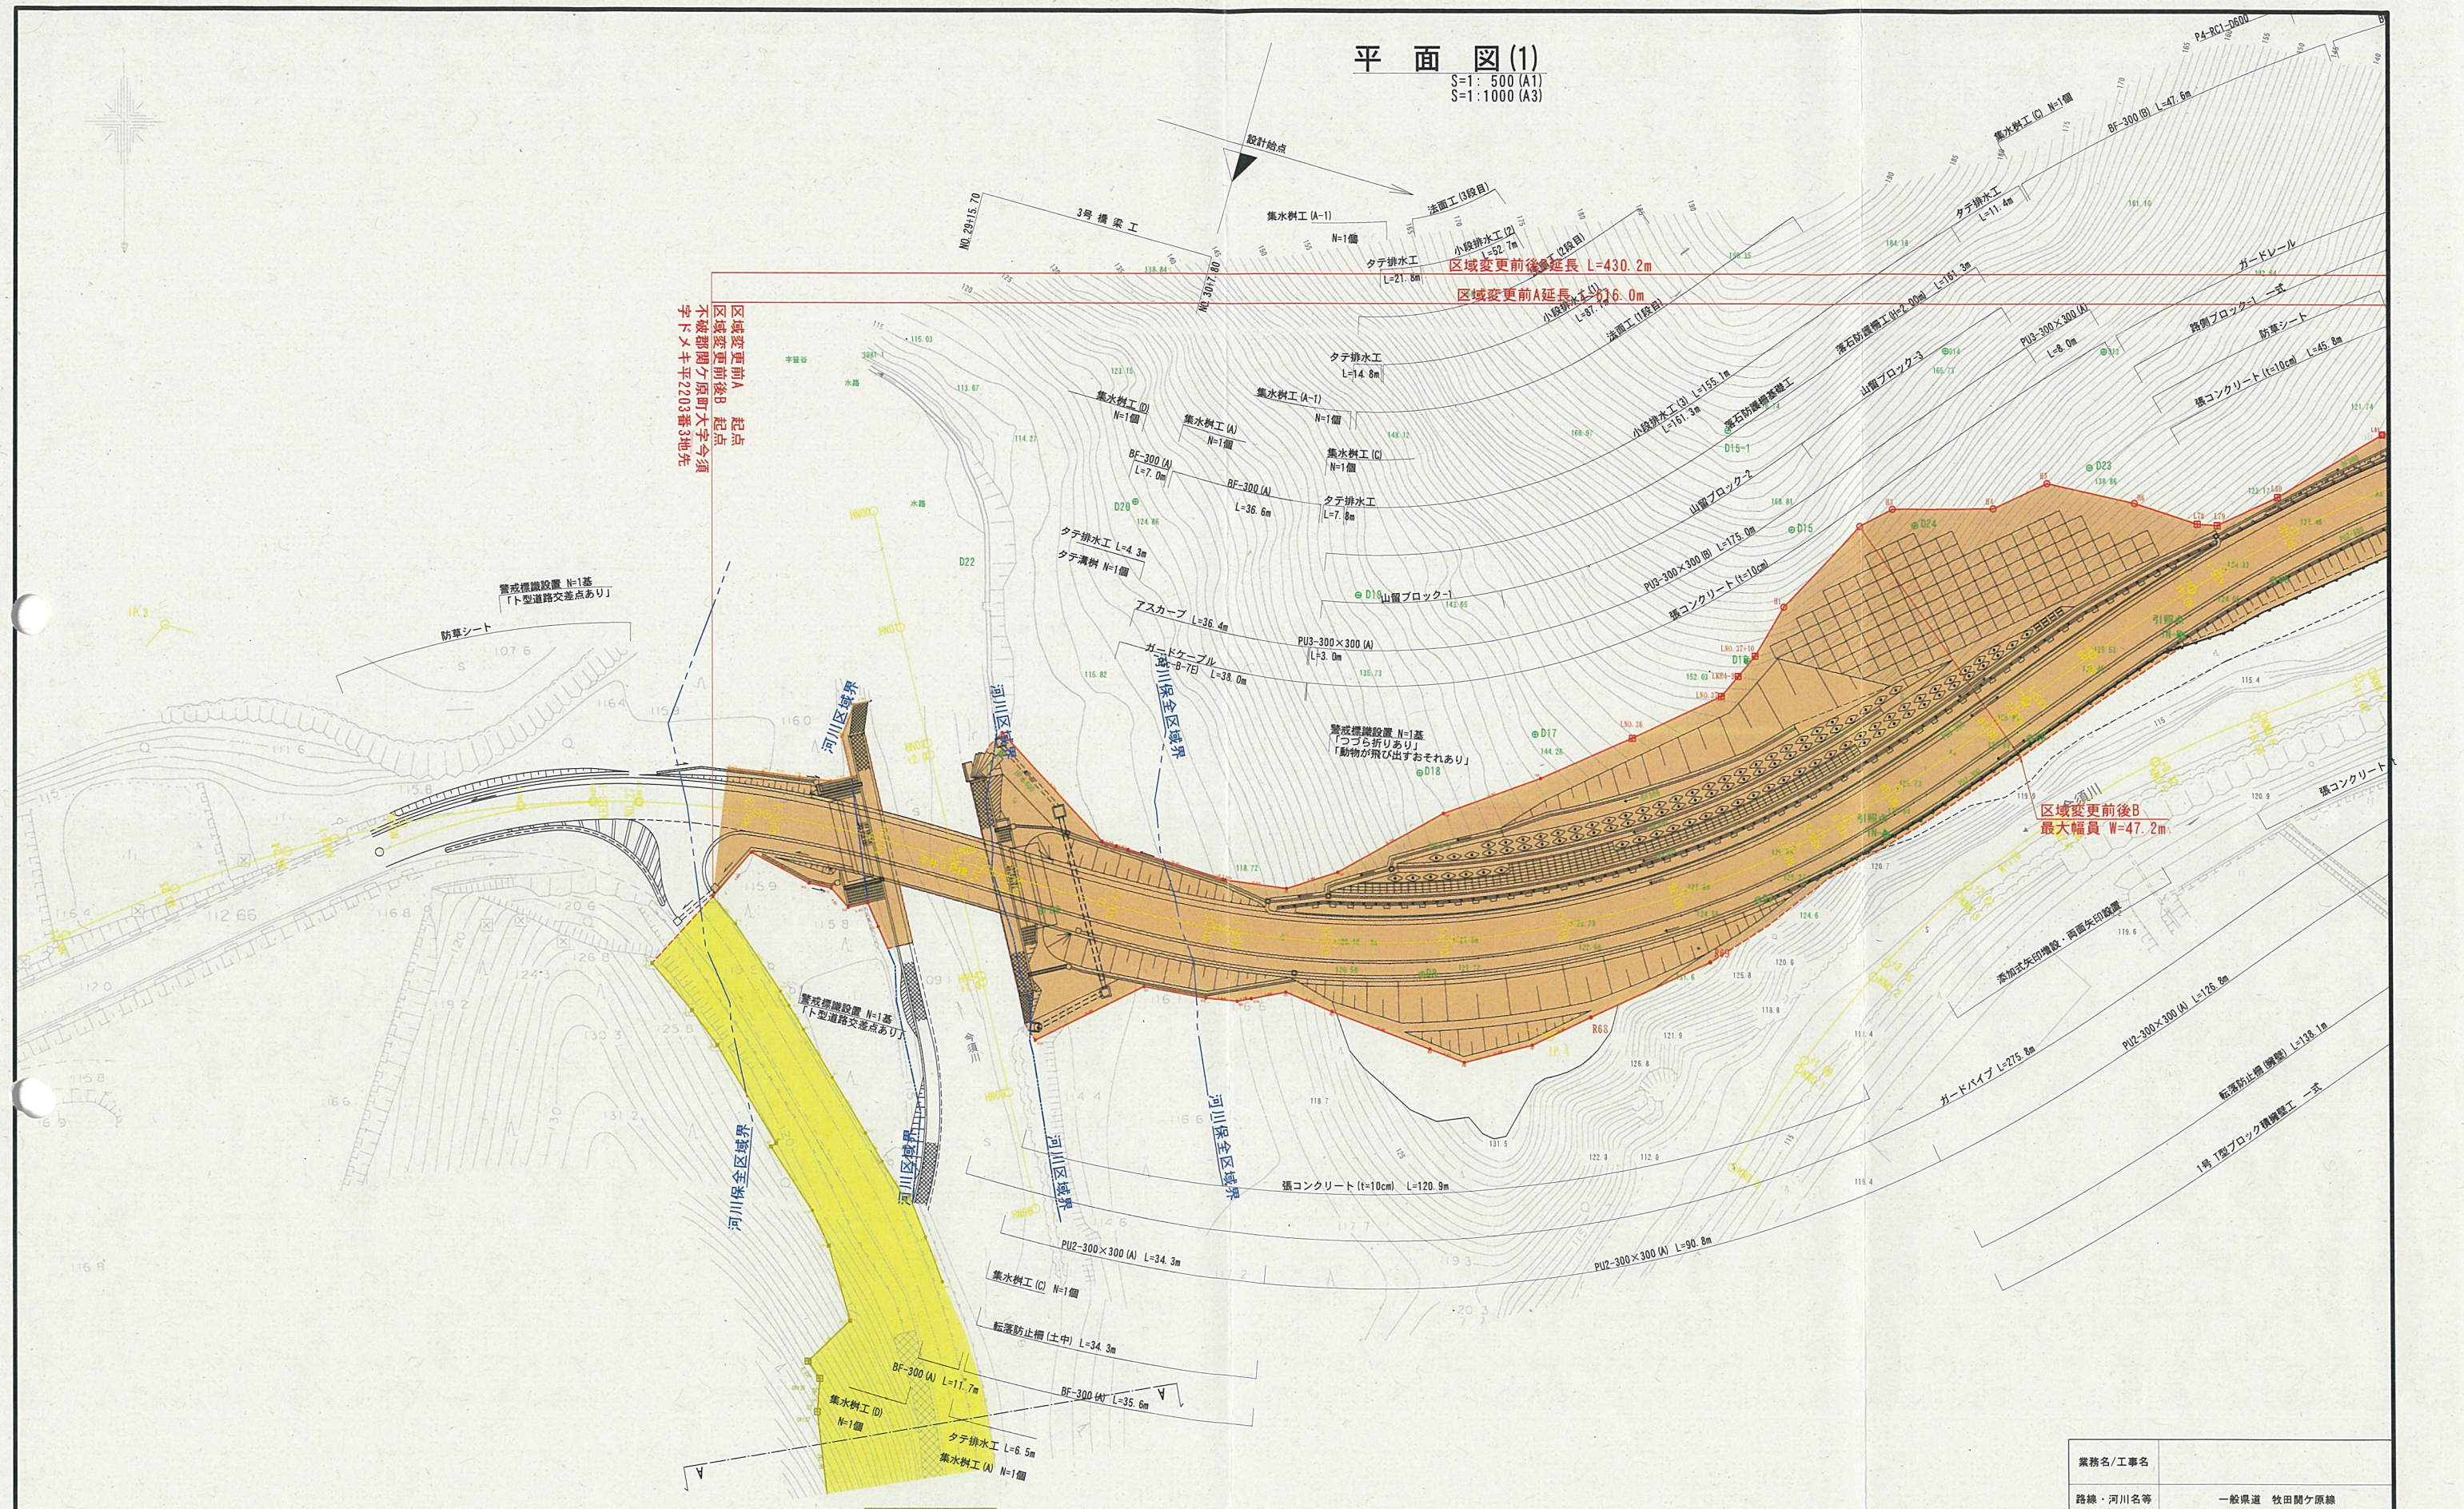

区域変更前A
区域変更前後B
不設郡関ヶ原町大字今須
字トメ平2203番3地先

区域変更前後B
最大幅員 W=47.2m

区域変更前A
別図参照

業務名/工事名			
路線・河川名等	一般県道 牧田間ヶ原線		
施工箇所名	不設郡関ヶ原町大字今須 地内		
図面の種類	平面図(1)		
縮尺	S=1: 500 (A1) S=1:1000 (A3)	図面番号	※ 葉之内 ※
会社名			
事務所名	岐阜県大垣土木事務所		

S=1: 500 (A1)
S=1:1000 (A3)

S=1: 500 (A1)
S=1:1000 (A3)


業務名/工事名			
路線・河川名等	一般県道 牧田関ヶ原線		
施工箇所名	不破郡関ヶ原町大字字須 地内		
図面の種類	平 面 図 (2)		
縮 尺	\$=1: 500 (A1)\$ \$=1: 1000 (A3)\$	図面番号	※ 業之内 ※
会社名			
事務所名	岐阜県大垣土木事務所		

平面図(3)

S=1:500(A1)
S=1:1000(A3)

岐阜県道路台帳

路線番号(229-13)

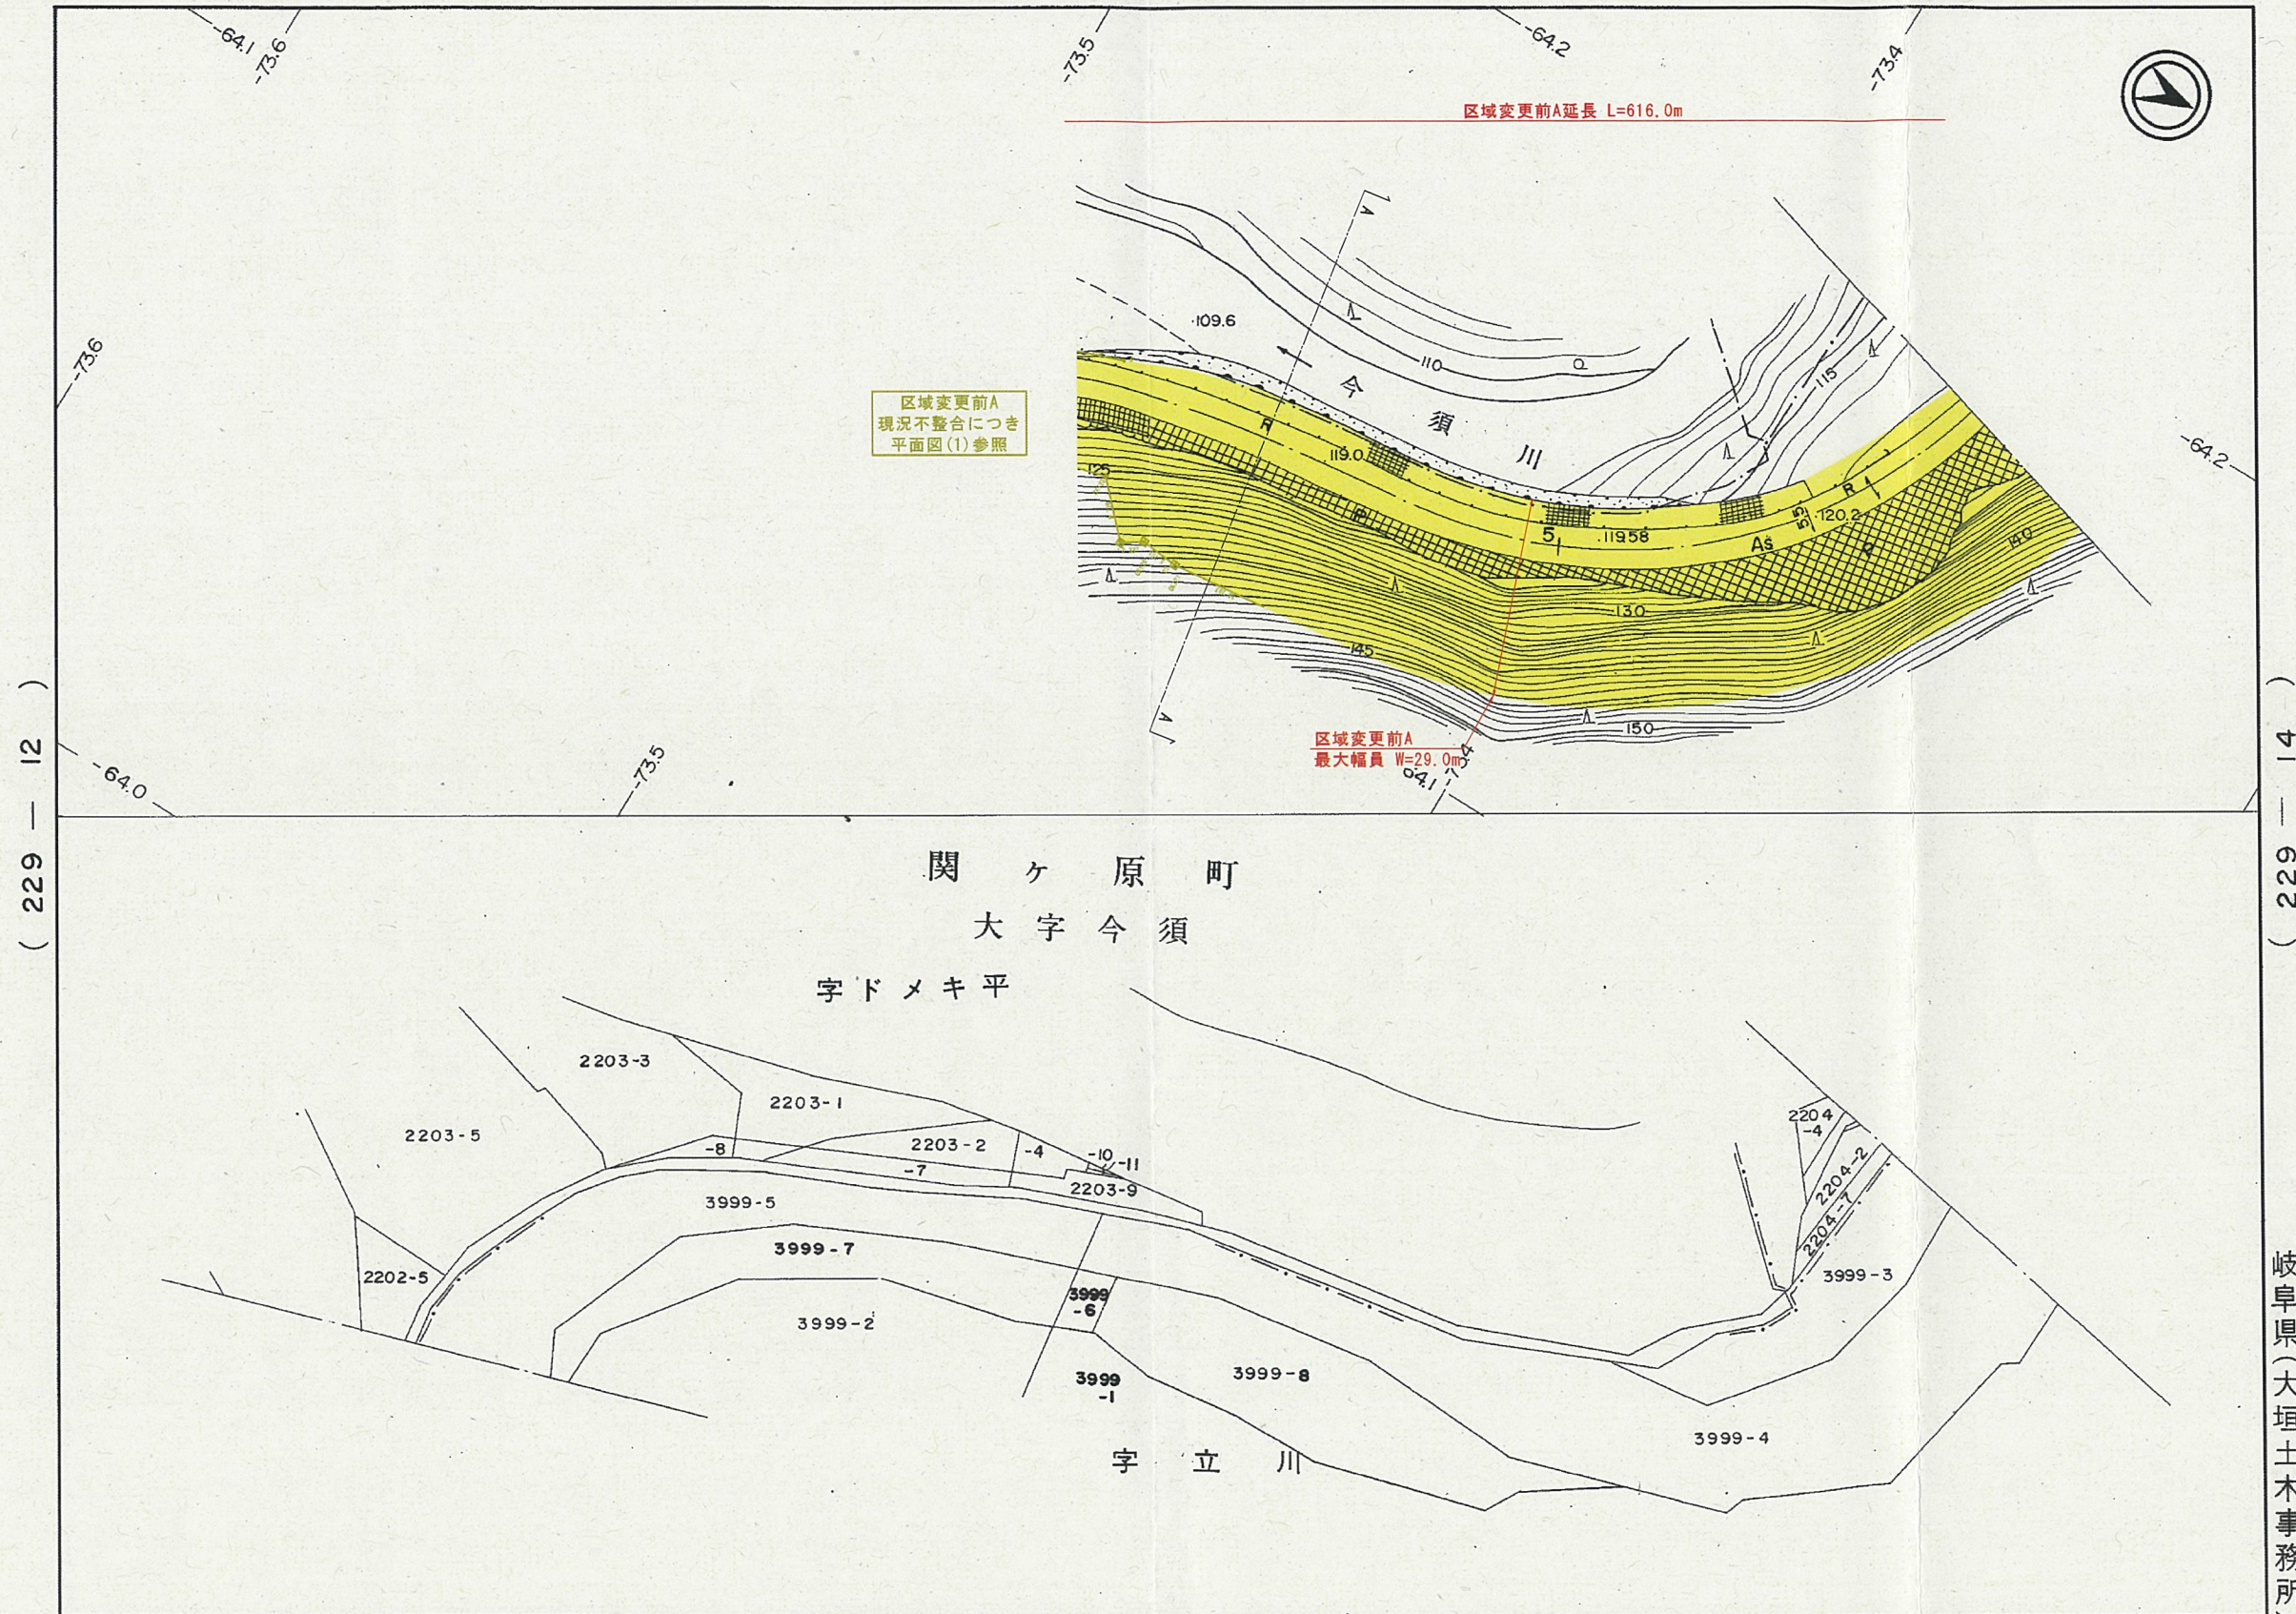

2 4

1. 昭和54年12月測量 2. 昭和 年 月修正 3. 昭和59年3月修正 4. 平成10年3月31日修正


岐阜県(大垣土木事務所)

平面図(4)

S=1:500(A1)
S=1:1000(A3)

岐阜県道路台帳

路線番号 (229 - 14)

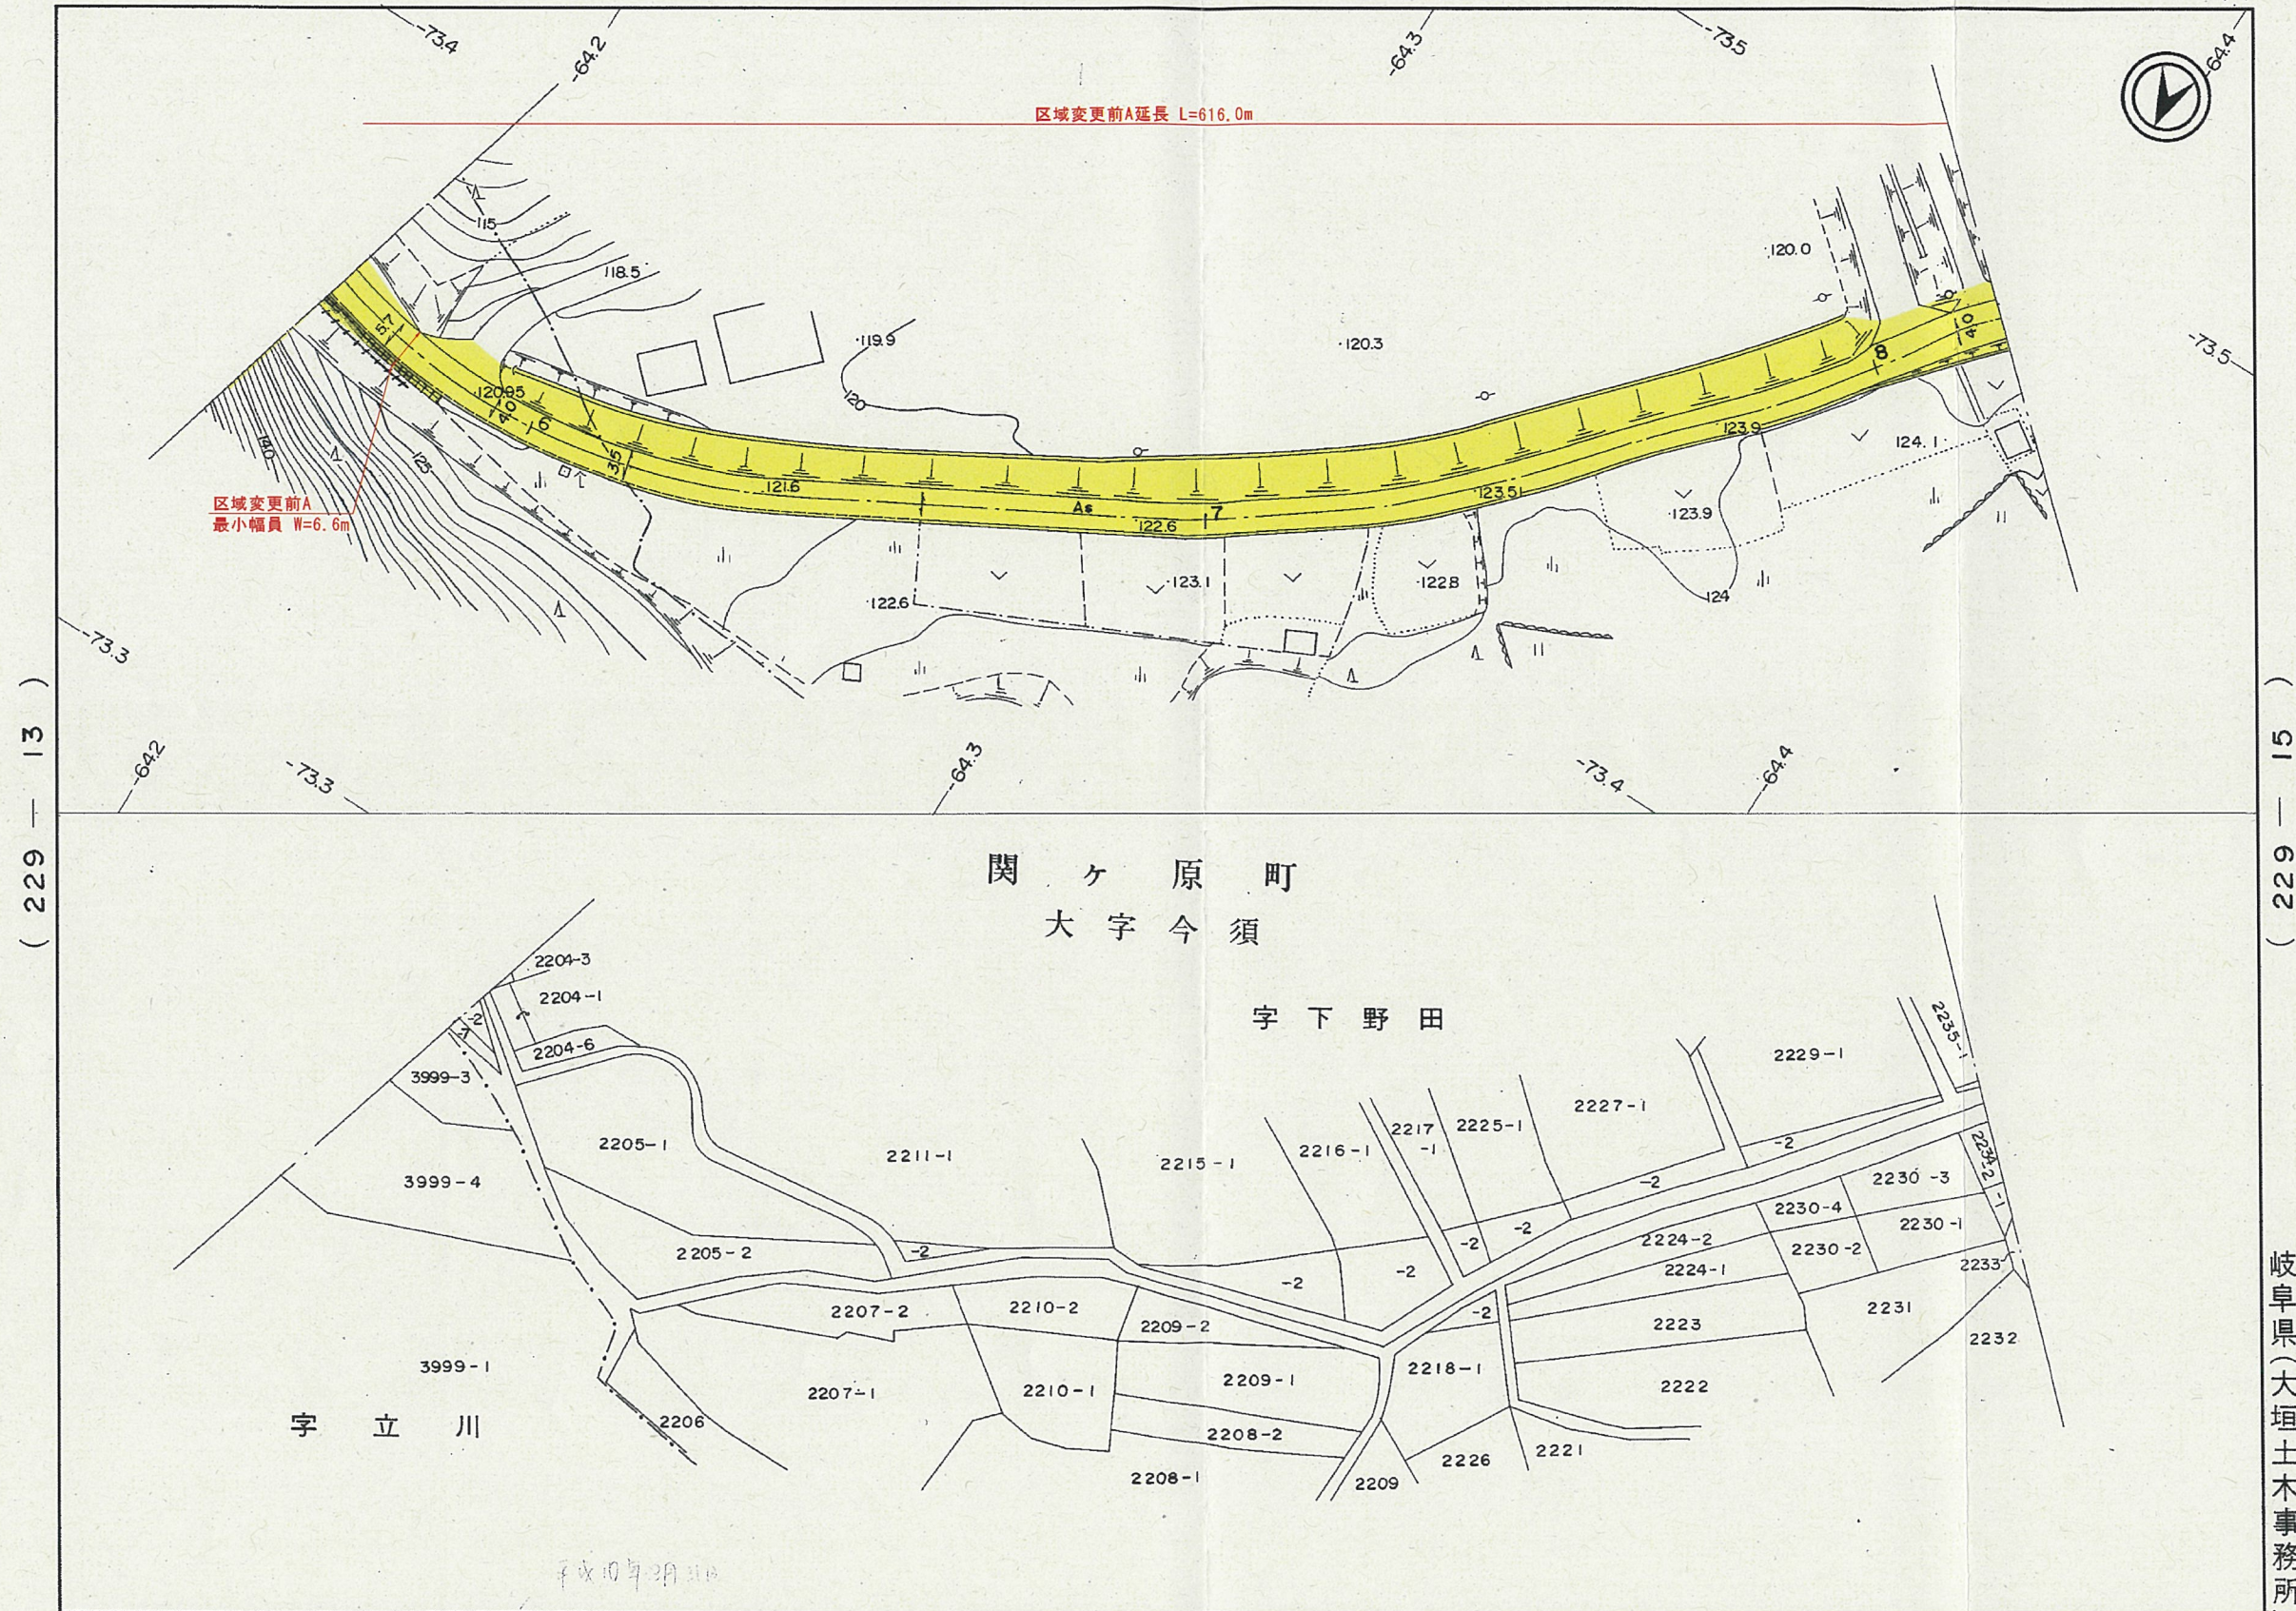

(229 - 13)

(229 - 15)

1 2

1. 昭和54年12月測量 2. 3月31日修正


岐阜県(大垣土木事務所)

平面図(5)

S=1:500(A1)
S=1:1000(A3)

岐阜県道路台帳

路線番号 (229 - 15)

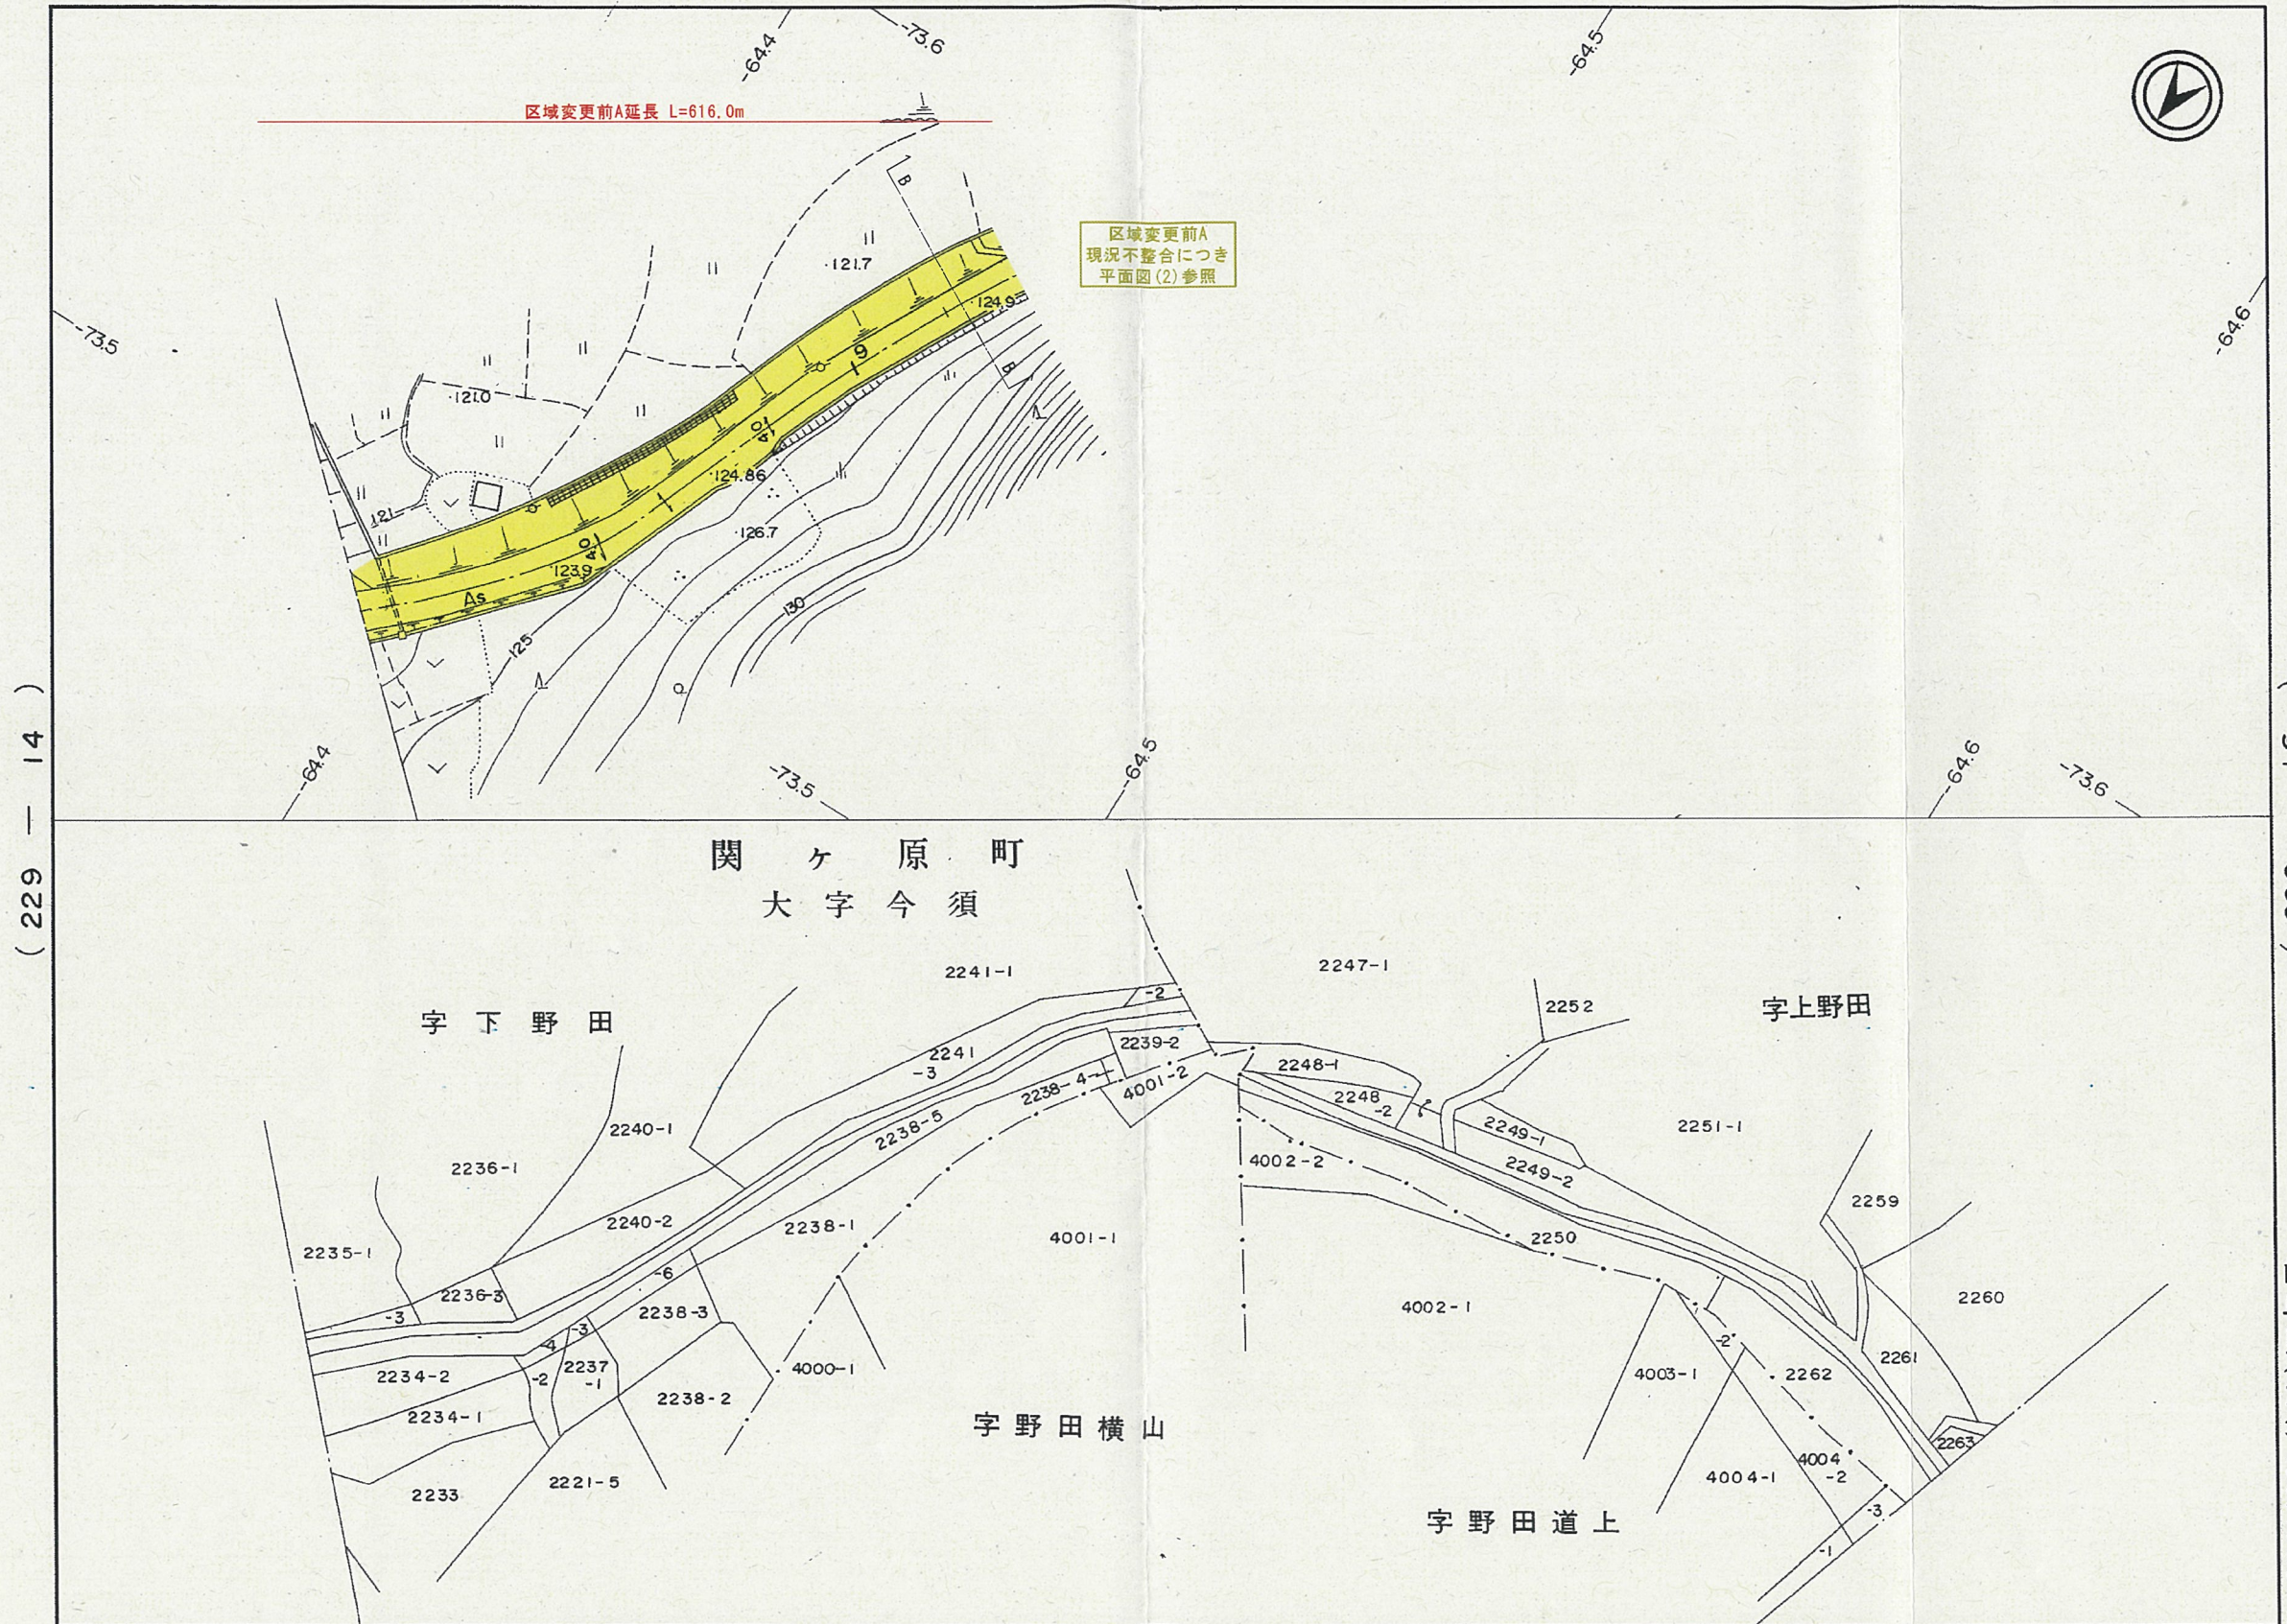

2

1

1. 昭和54年12月測量 2. 昭和59年3月修正

岐阜県(大垣土木事務所)