


行政棟レイアウト図

資料4

1~3階
＜来庁者向けスペース＞

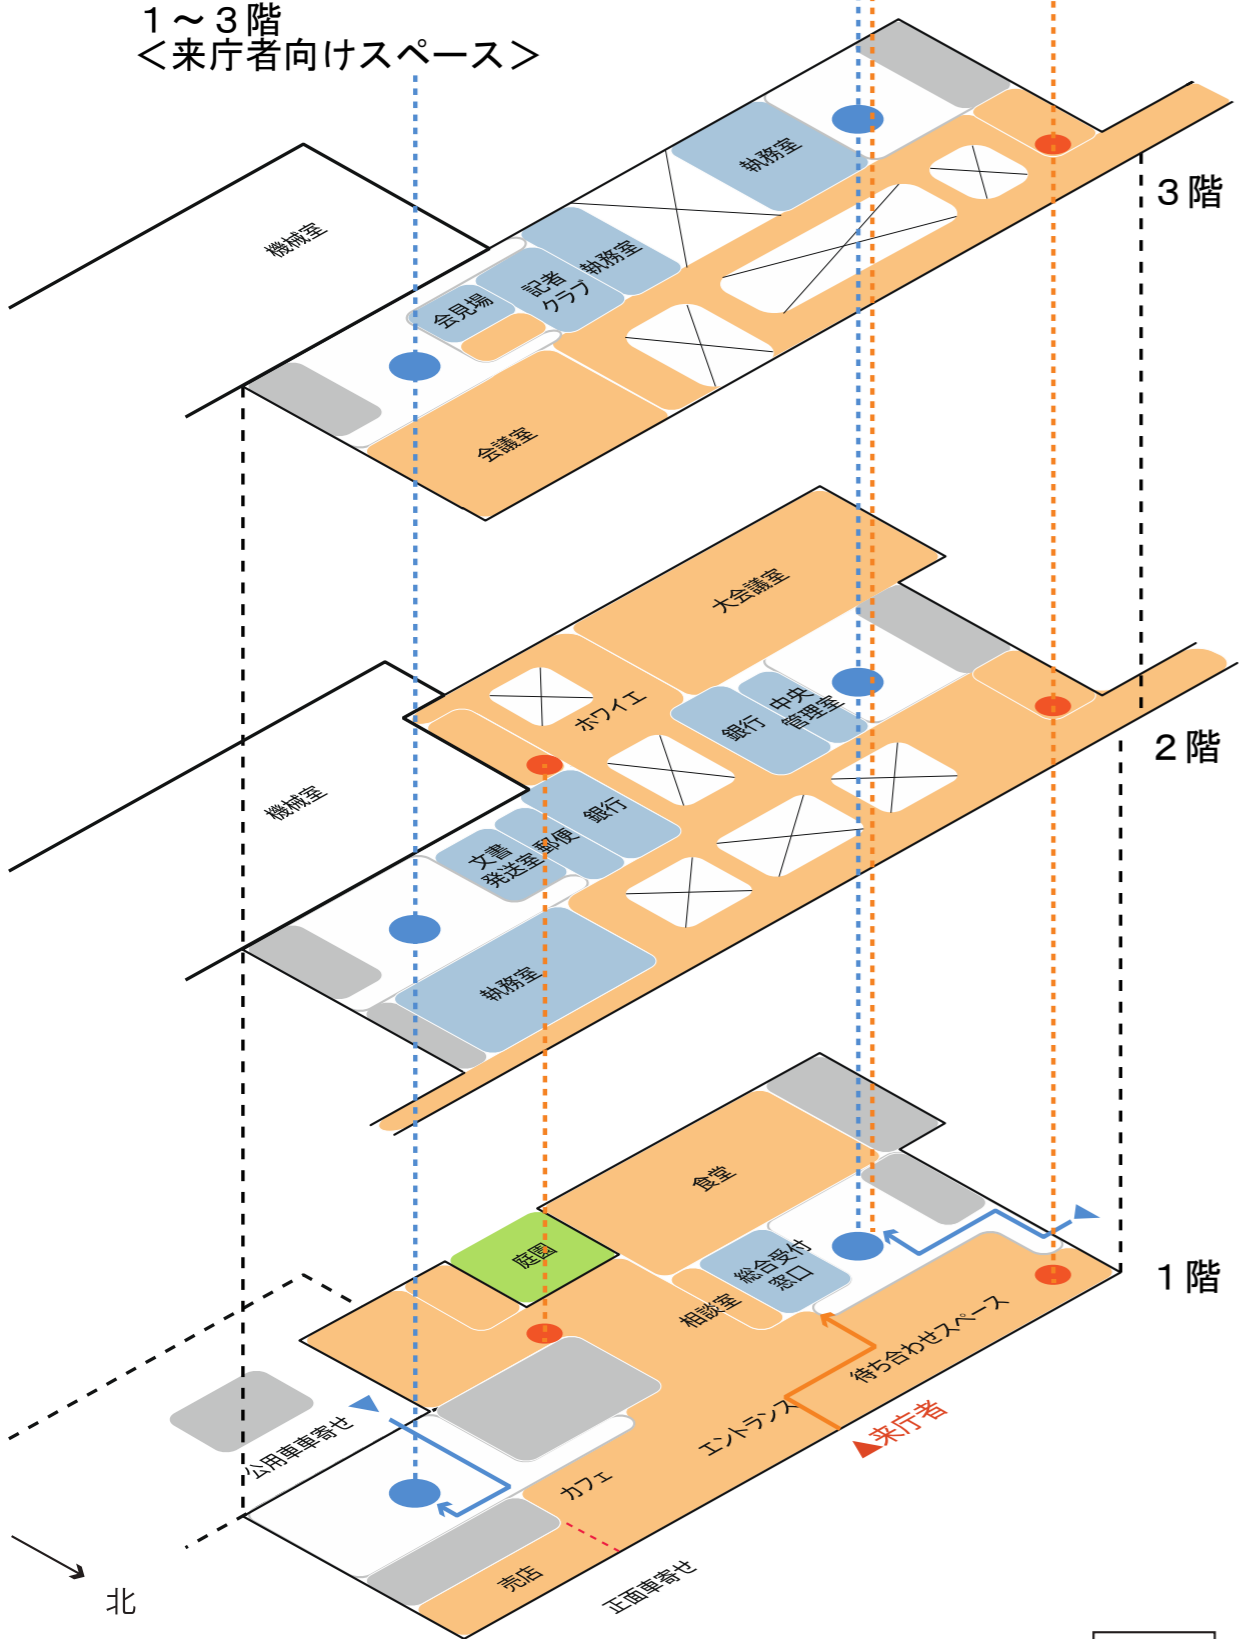


行政棟

20階
＜展望フロア＞

5階、7~19階
＜執務フロア＞

6階
＜幹部・応接フロア＞

4階
＜危機管理フロア＞

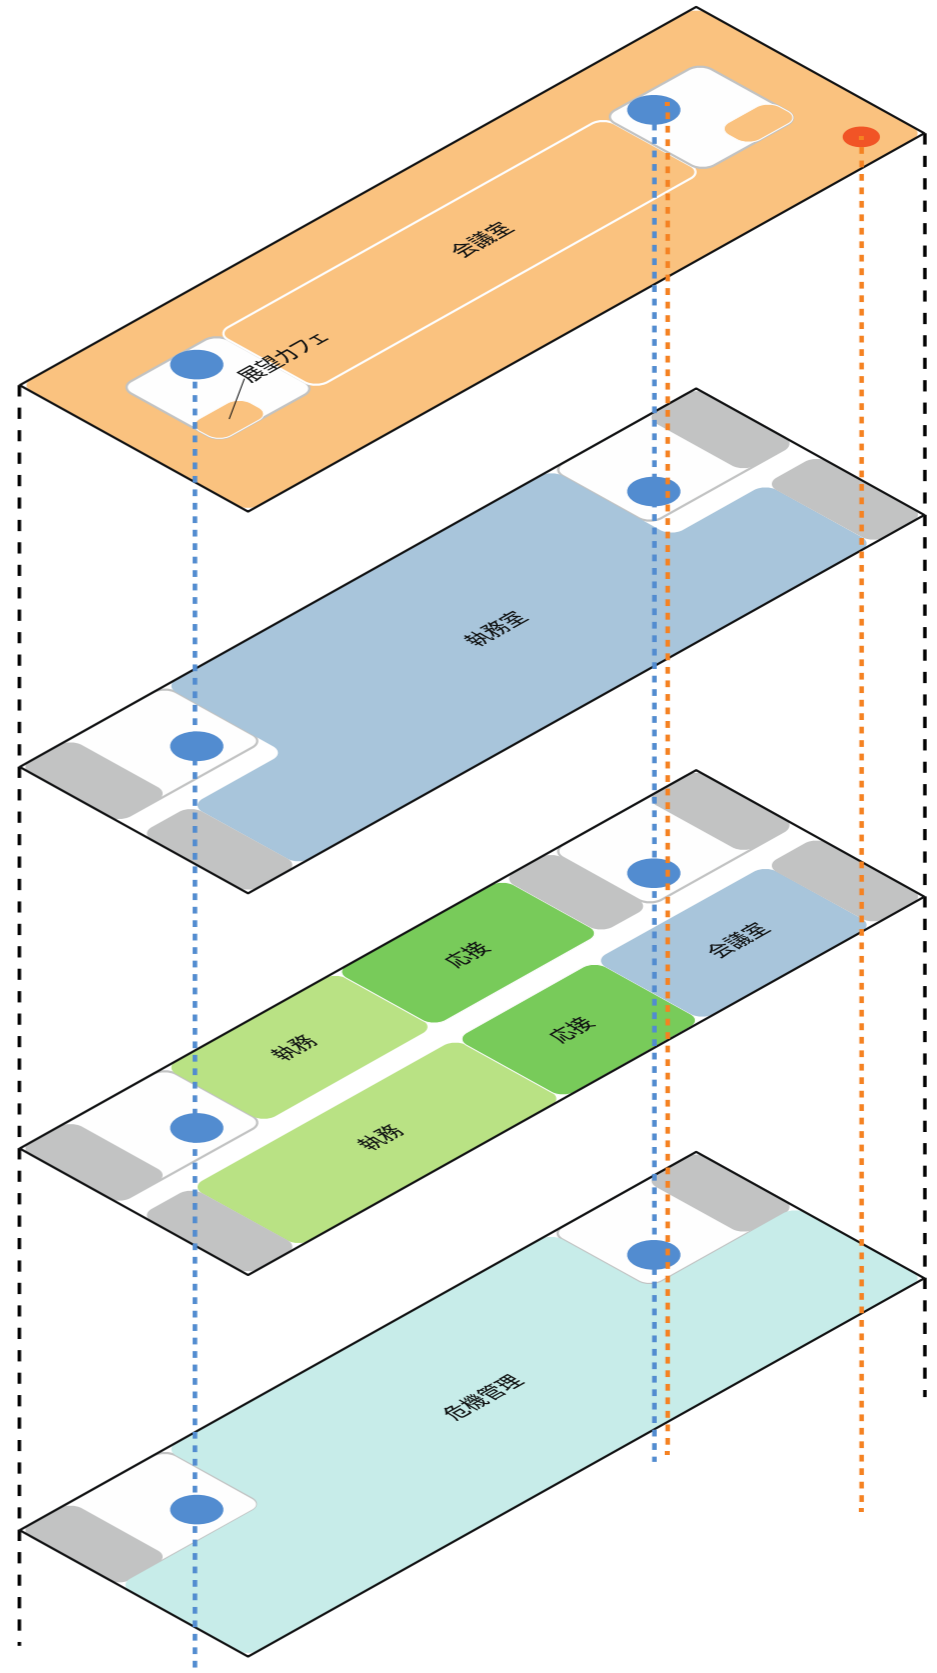

- 凡例
- 執務エリア
 - 来庁者エリア
 - 執務・応接エリア
 - 危機管理エリア
 - 機械室・倉庫等
 - 来庁者動線(平面)
 - 職員動線(平面)
 - 職員動線(縦)
 - 来庁者動線(縦)