
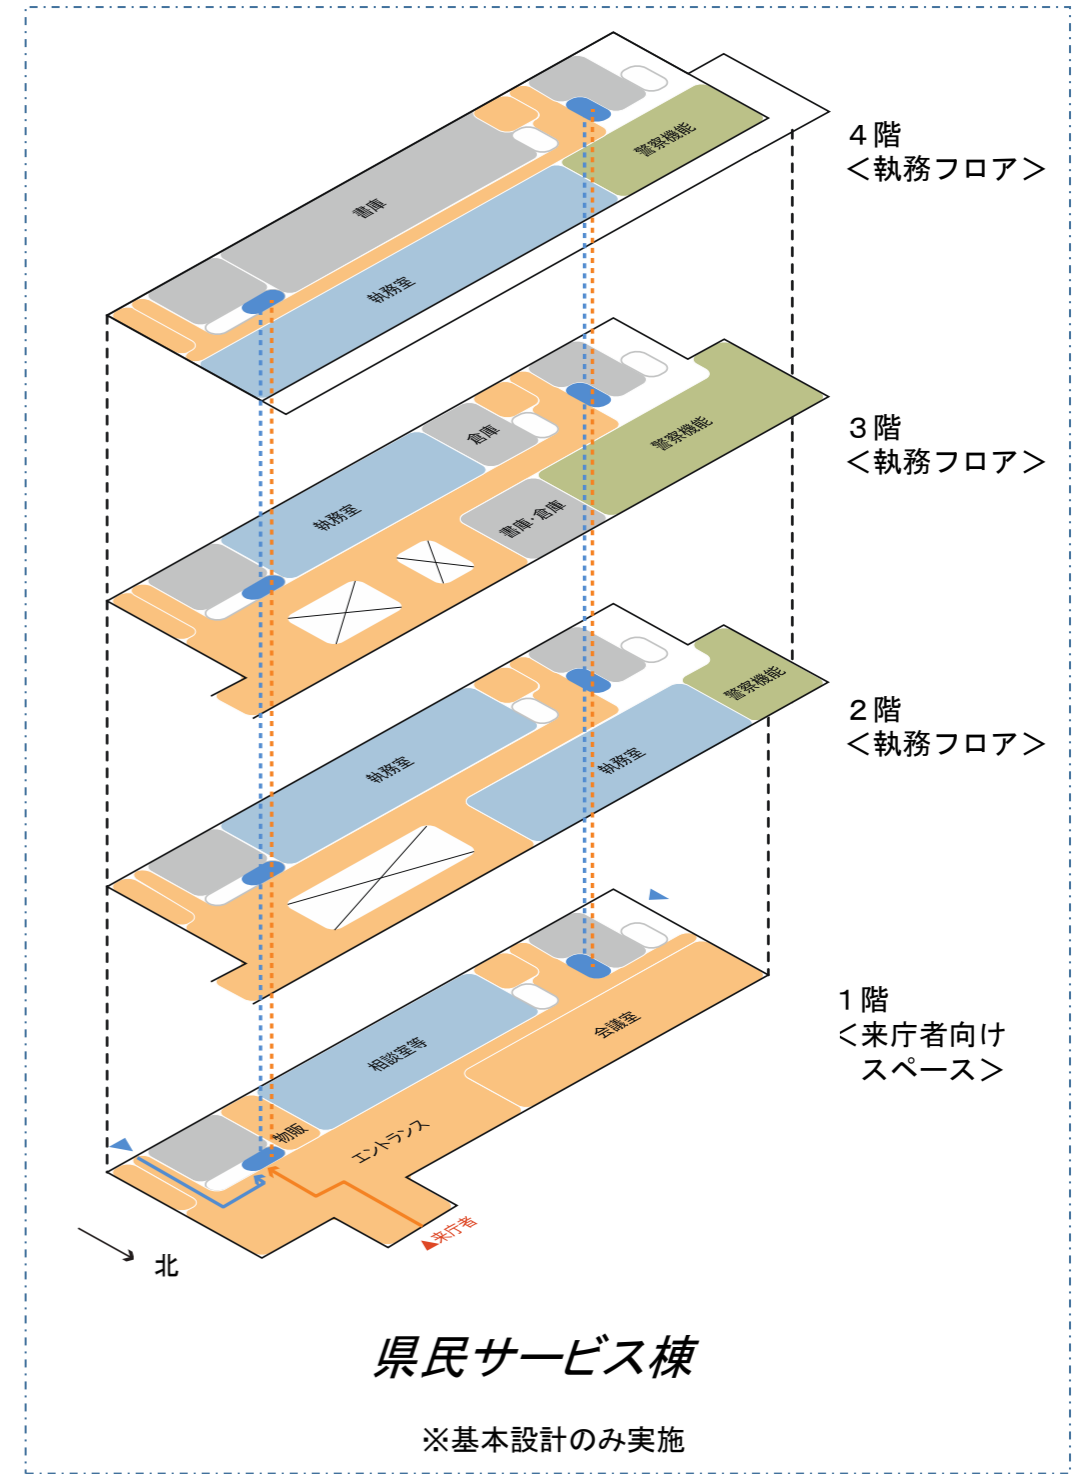


議会棟・県民サービス棟レイアウト図

資料5

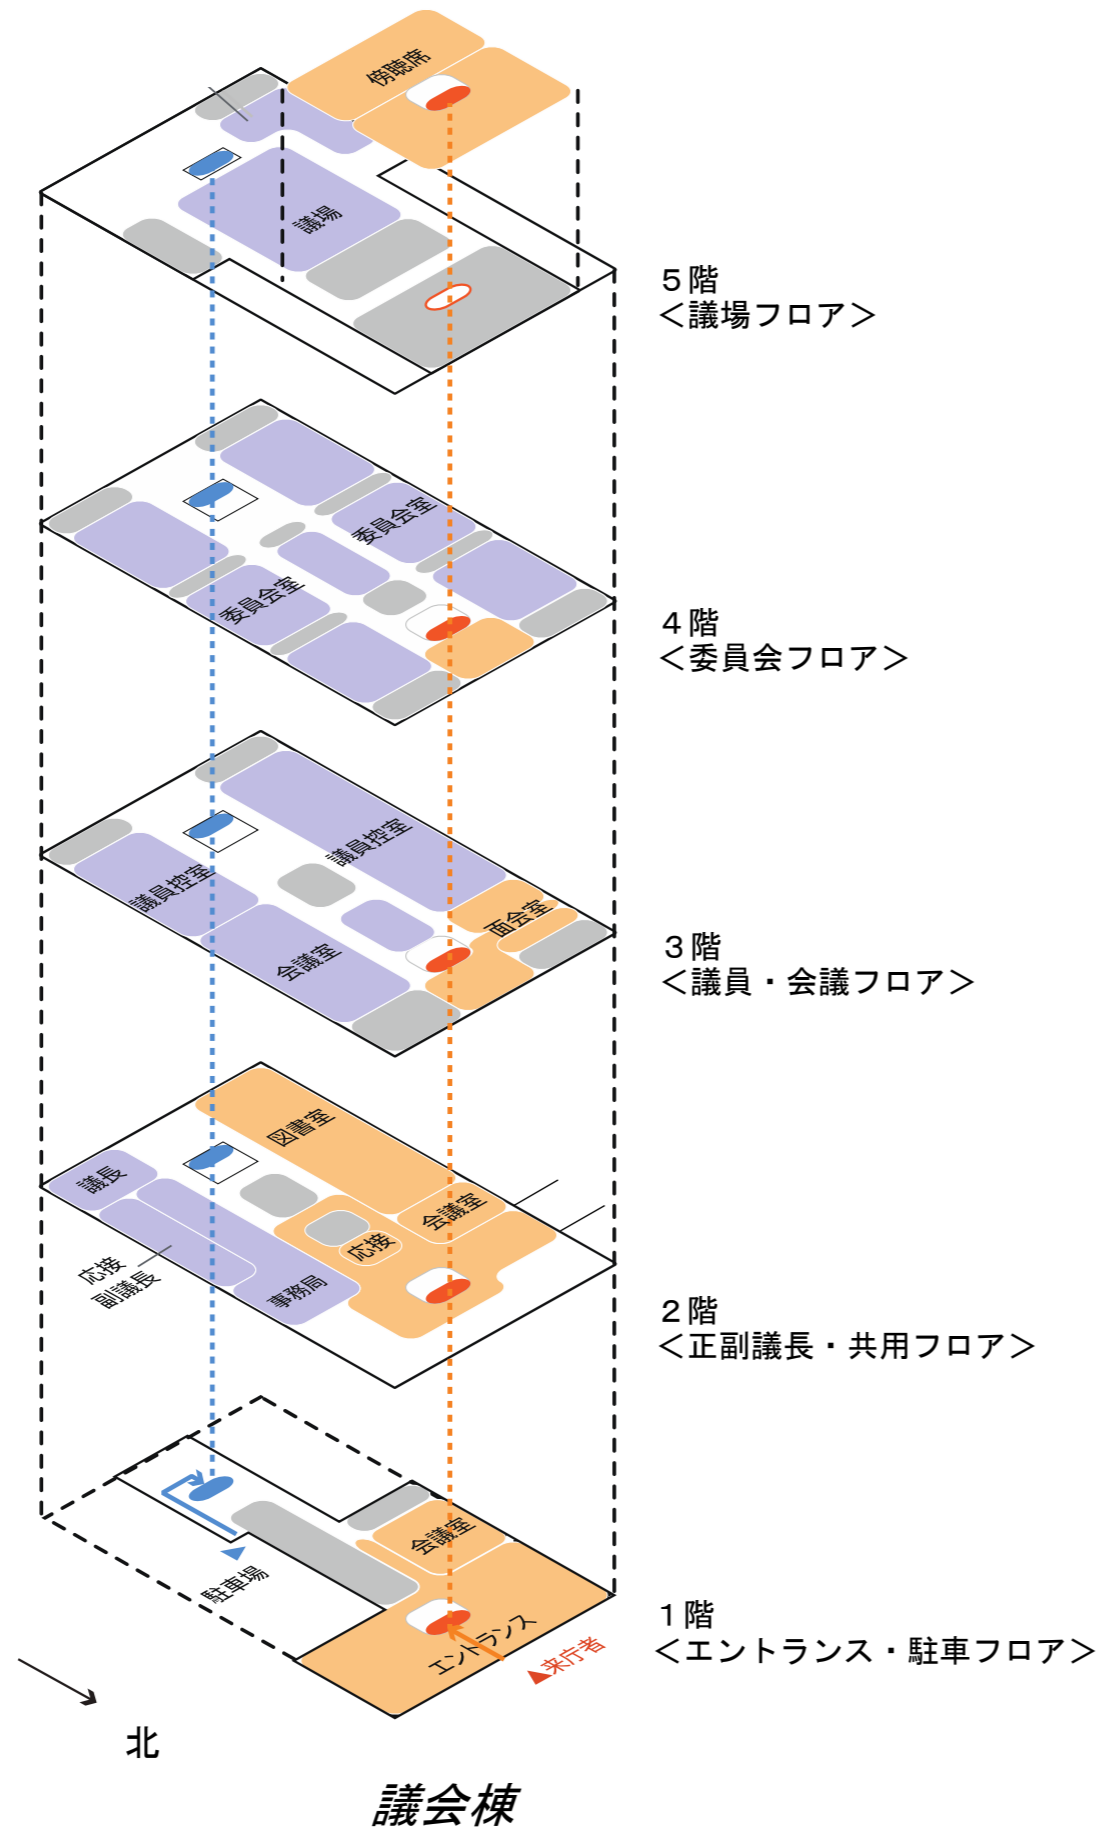

- 凡例
- 議員・執務エリア
 - 執務エリア
 - 来庁者エリア
 - 警察機能エリア
 - 機械室・倉庫等
 - 来庁者動線(平面)
 - 職員動線(平面)
 - 職員動線(縦)
 - 来庁者動線(縦)