

3 建築計画


3-3 各階の構成

【議会棟】

- 1階にエントランスを設置します。
- 2階に連絡通路を設置し、ロビーを通じて行政棟の来庁者用スペースと接続し、建物間の行き来のし易さに配慮します。
- 3階には議員スペース、4階には傍聴席を備えた委員会室を配置します。
- 5階及び6階には、議場・傍聴席を配置します。

【行政棟】

- 1～3階は、来庁者用スペースとして位置付け、総合案内や銀行、郵便局等の利便施設などを配置します。
- 4、5、7～19階には、執務室等を効率的に配置します。
- 6階には、知事・副知事執務室、会議室、応接室を配置します。
- 20階には、岐阜の街並みが一望できる展望ロビーを設置します。
- 屋上には、災害時の円滑な対応や迅速な救助活動のため、ヘリコプターの離着陸場を設置します。

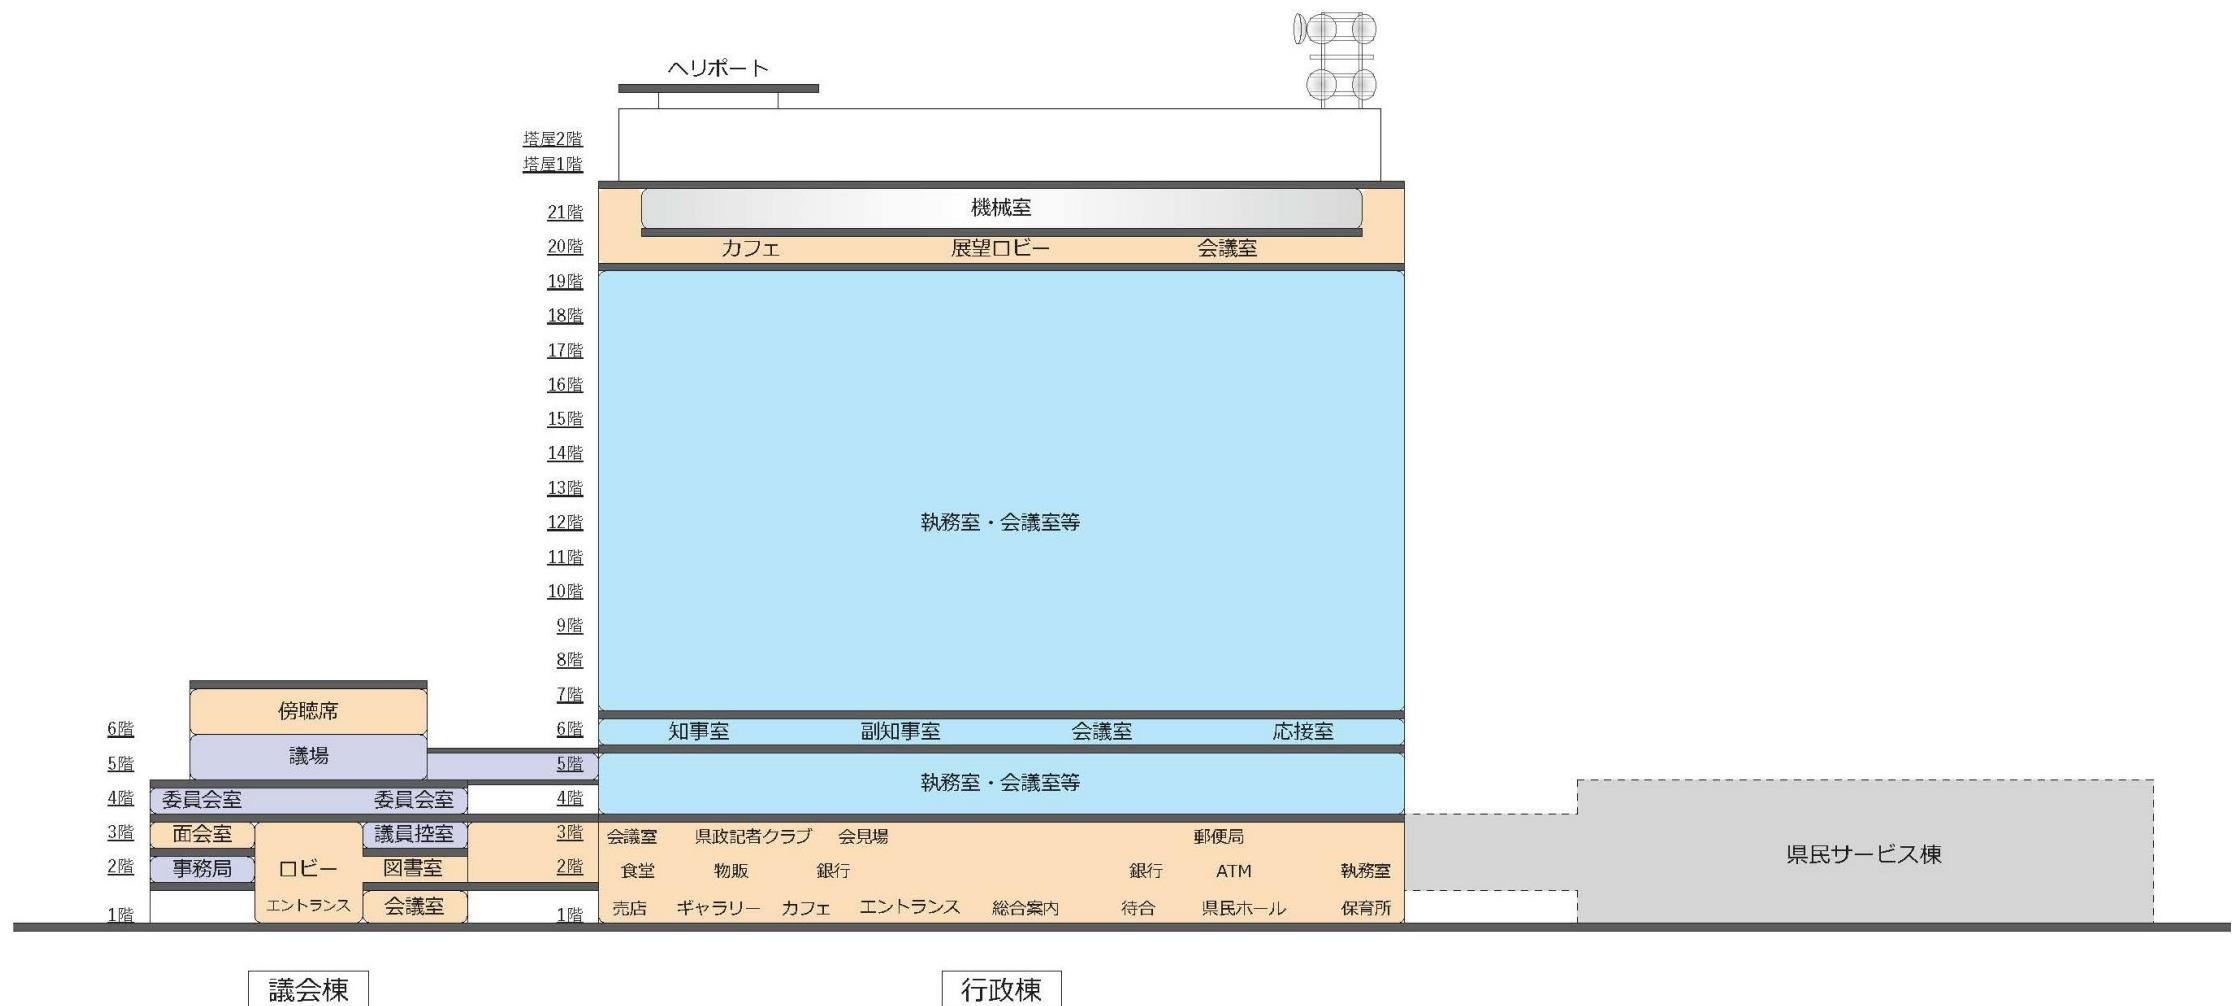

新庁舎各階構成図（北面）