



アネックス3階

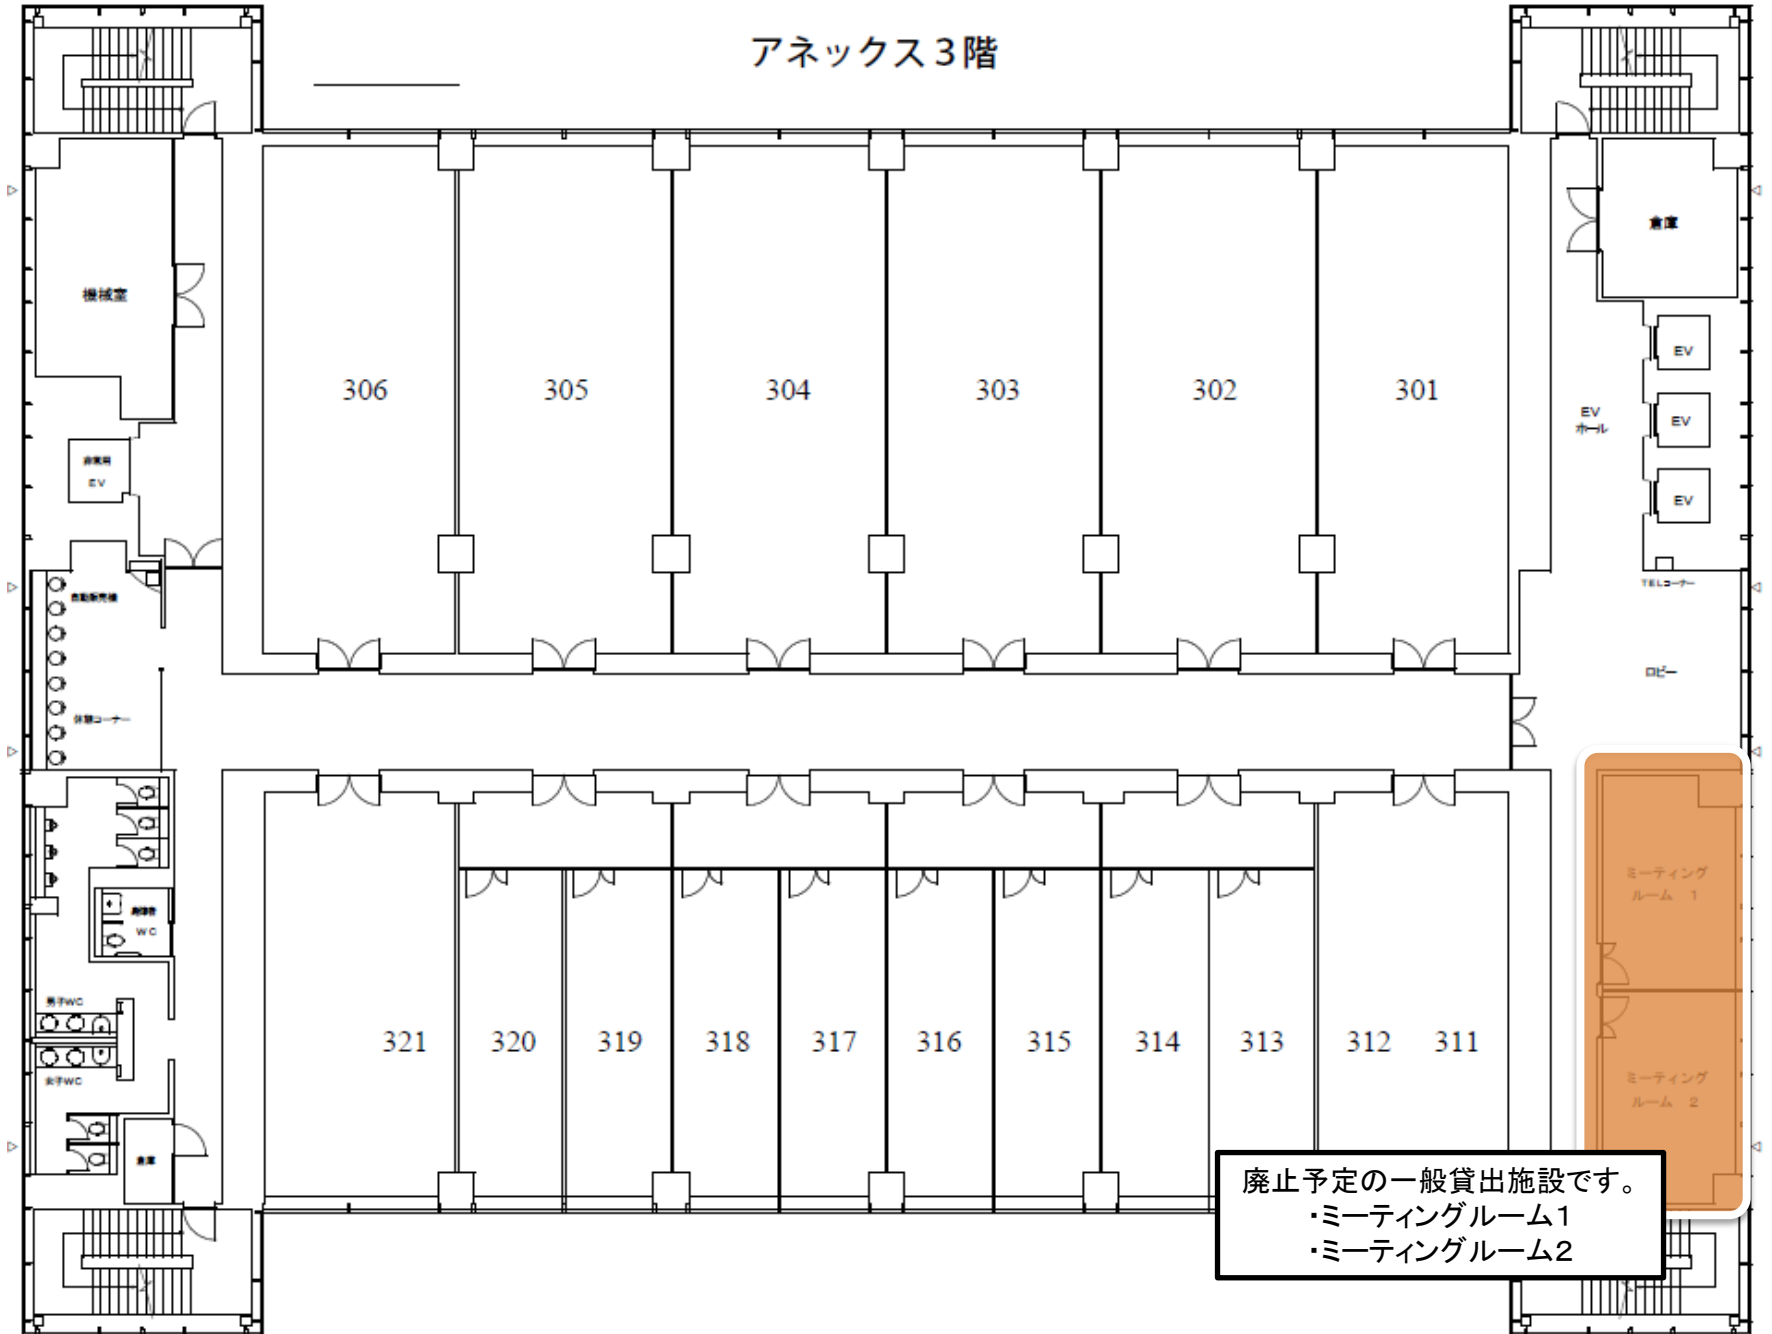


廃止予定の一般貸出施設です。
・ミーティングルーム1
・ミーティングルーム2


アネックス4階

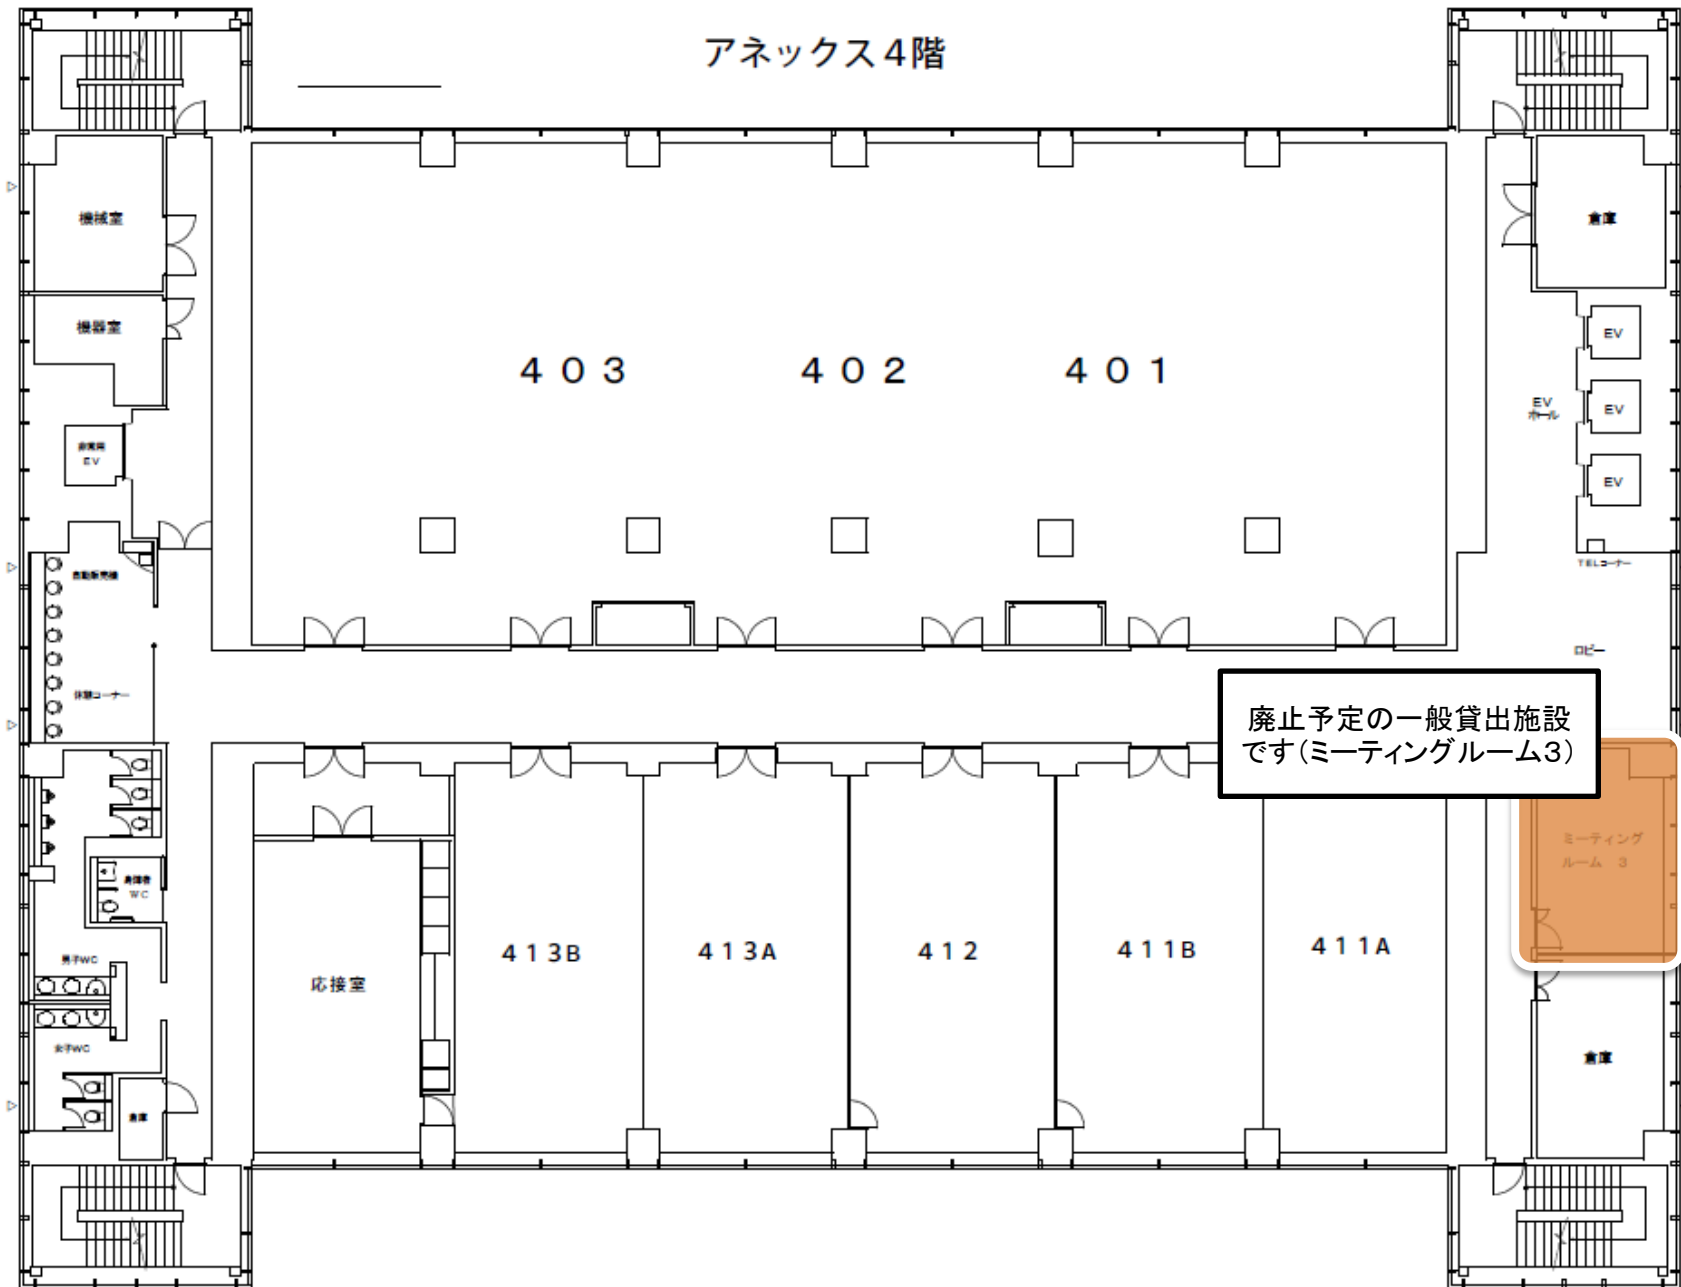


廃止予定の一般貸出施設
です(ミーティングルーム3)

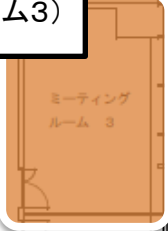


ドリーム・コア1階

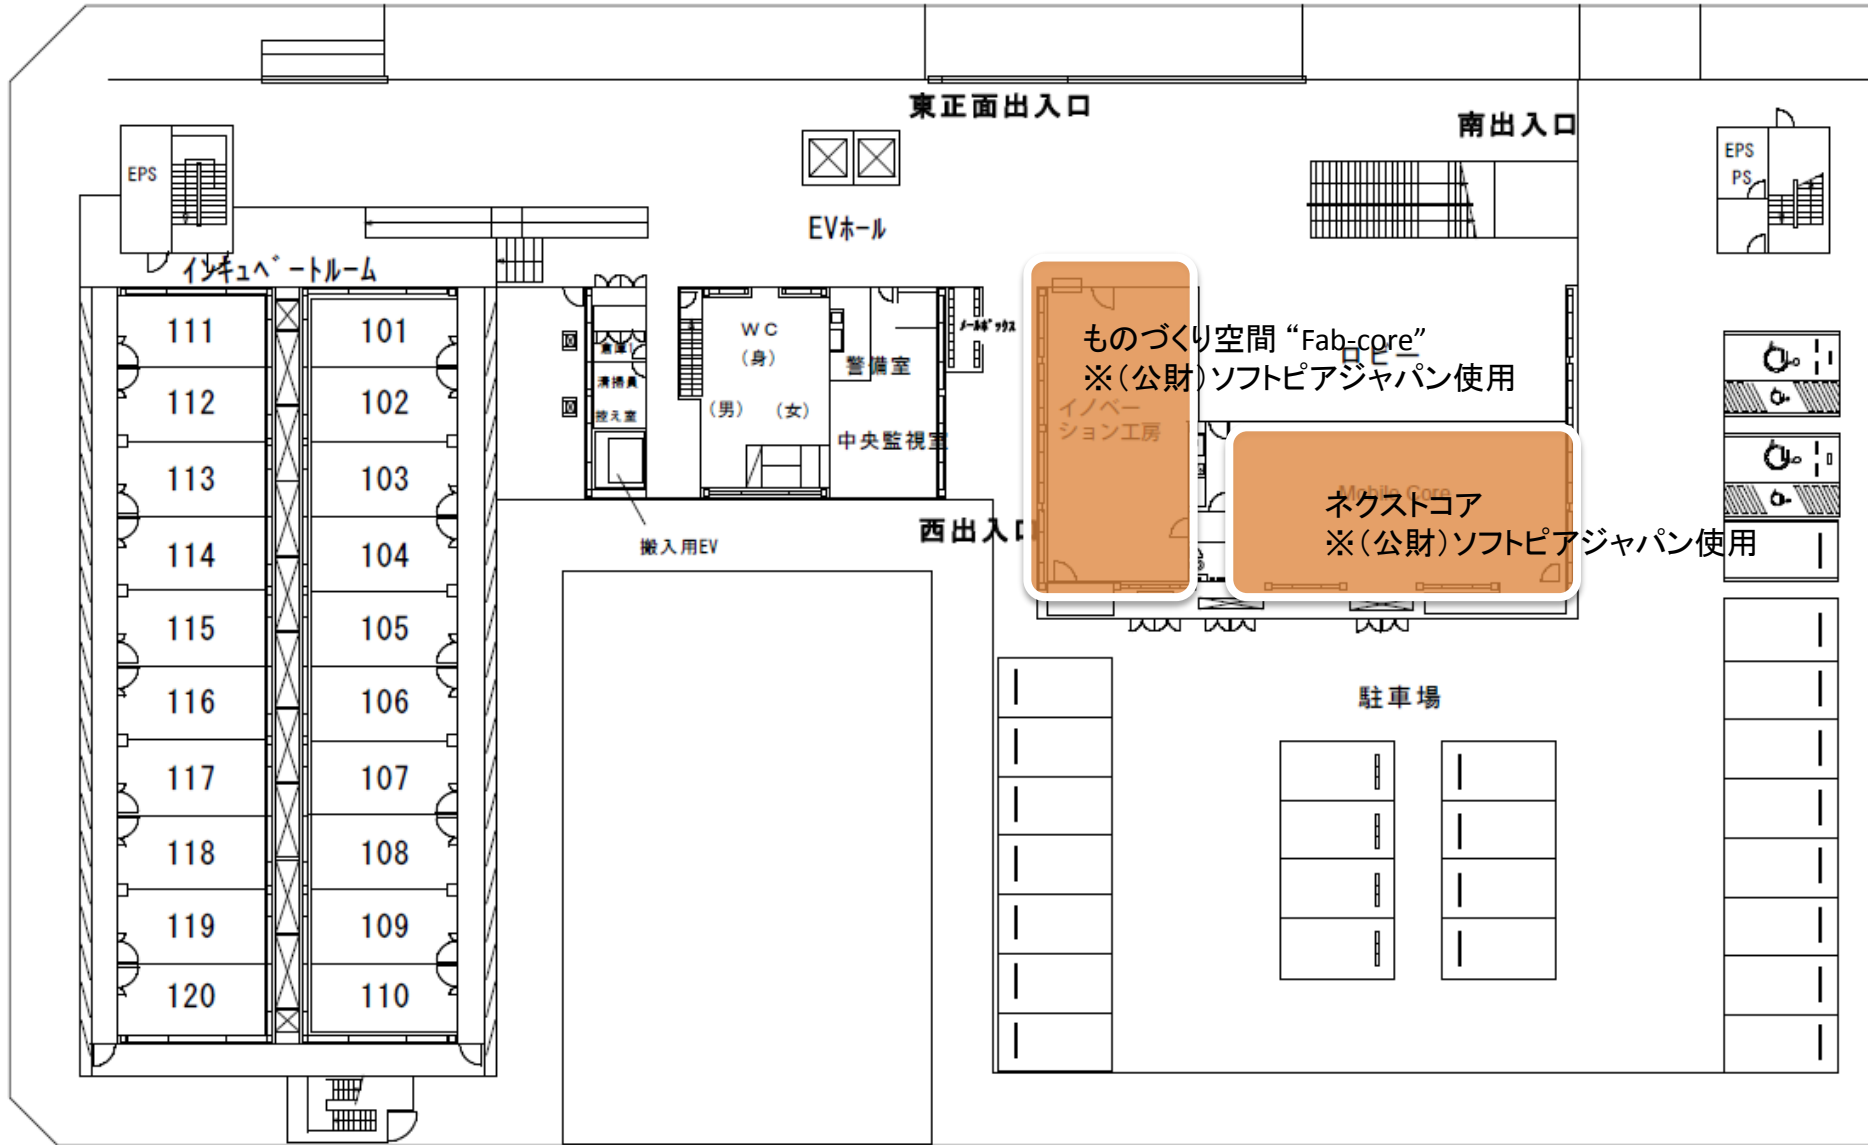


ドリーム・コア2階

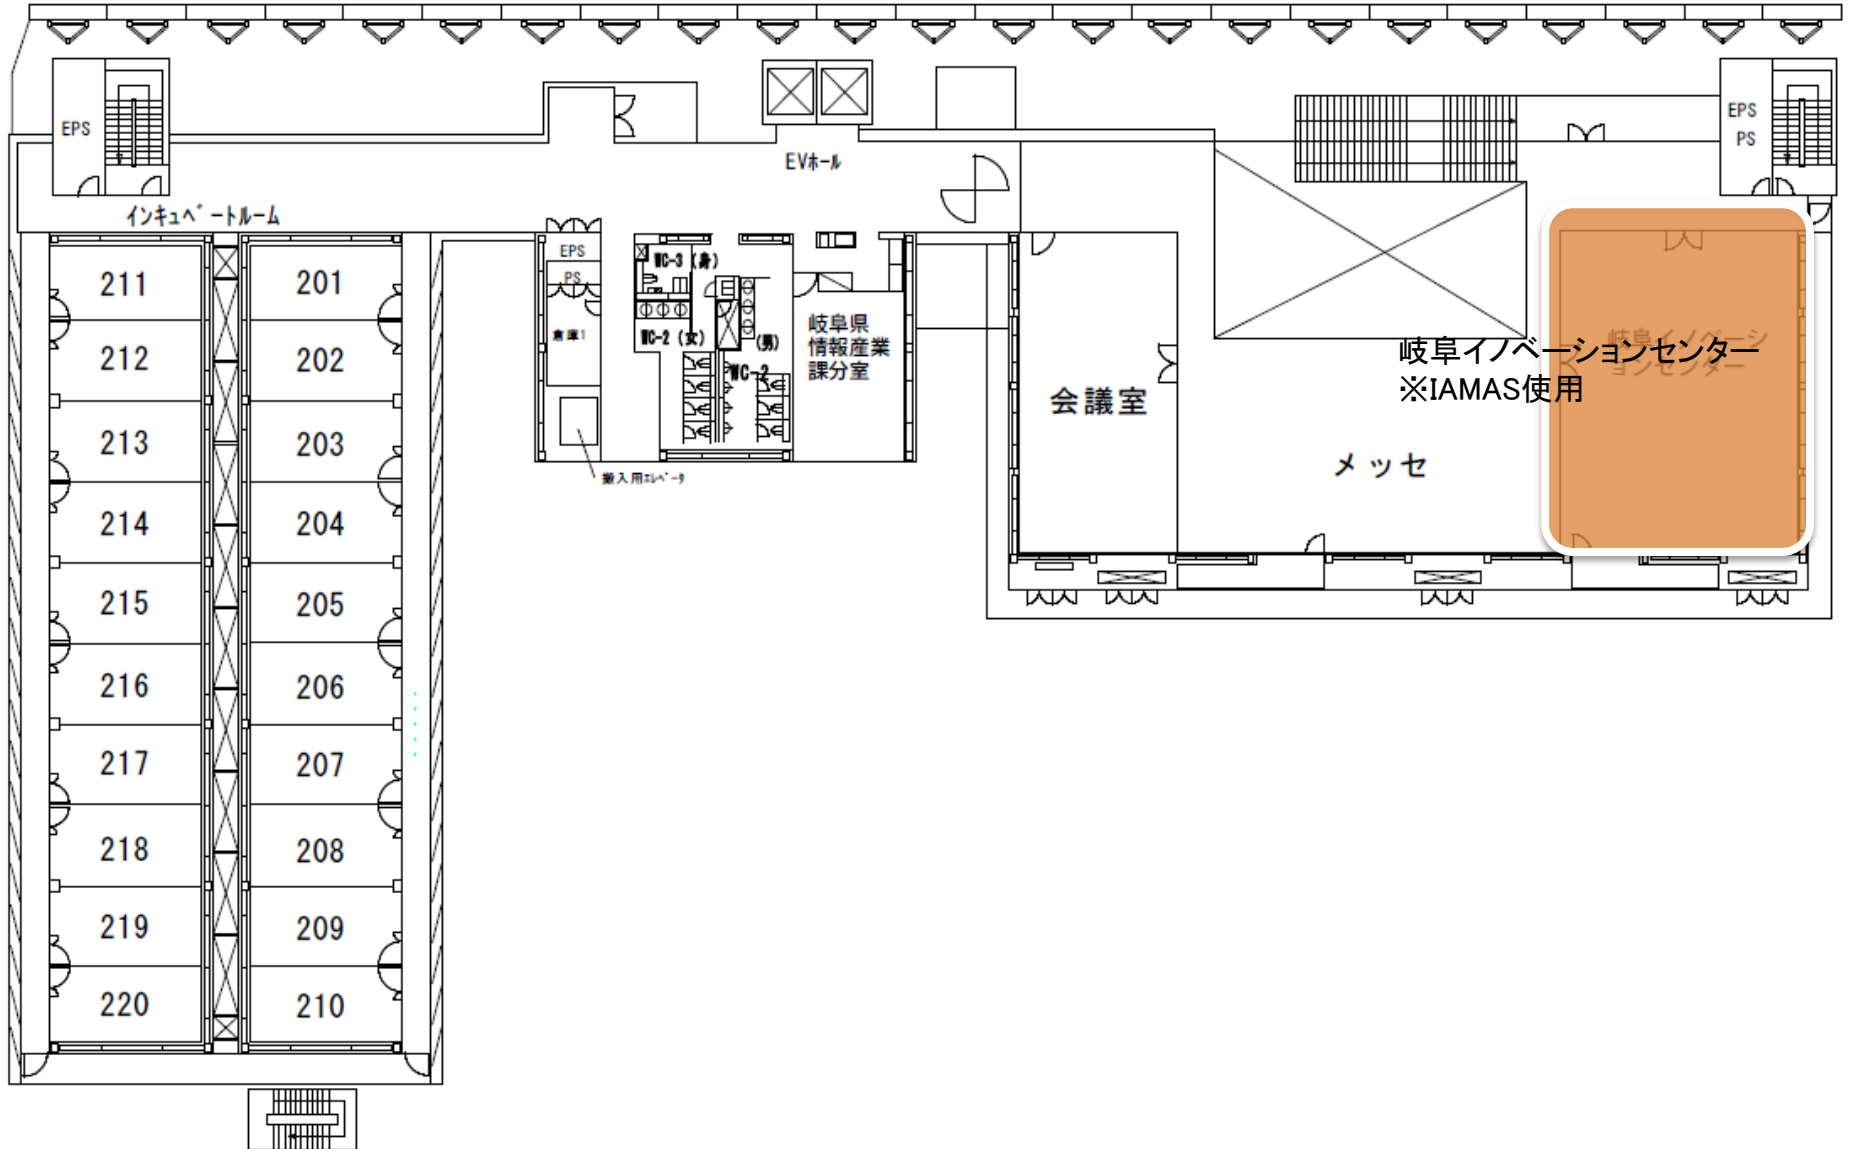


ドリーム・コア3階

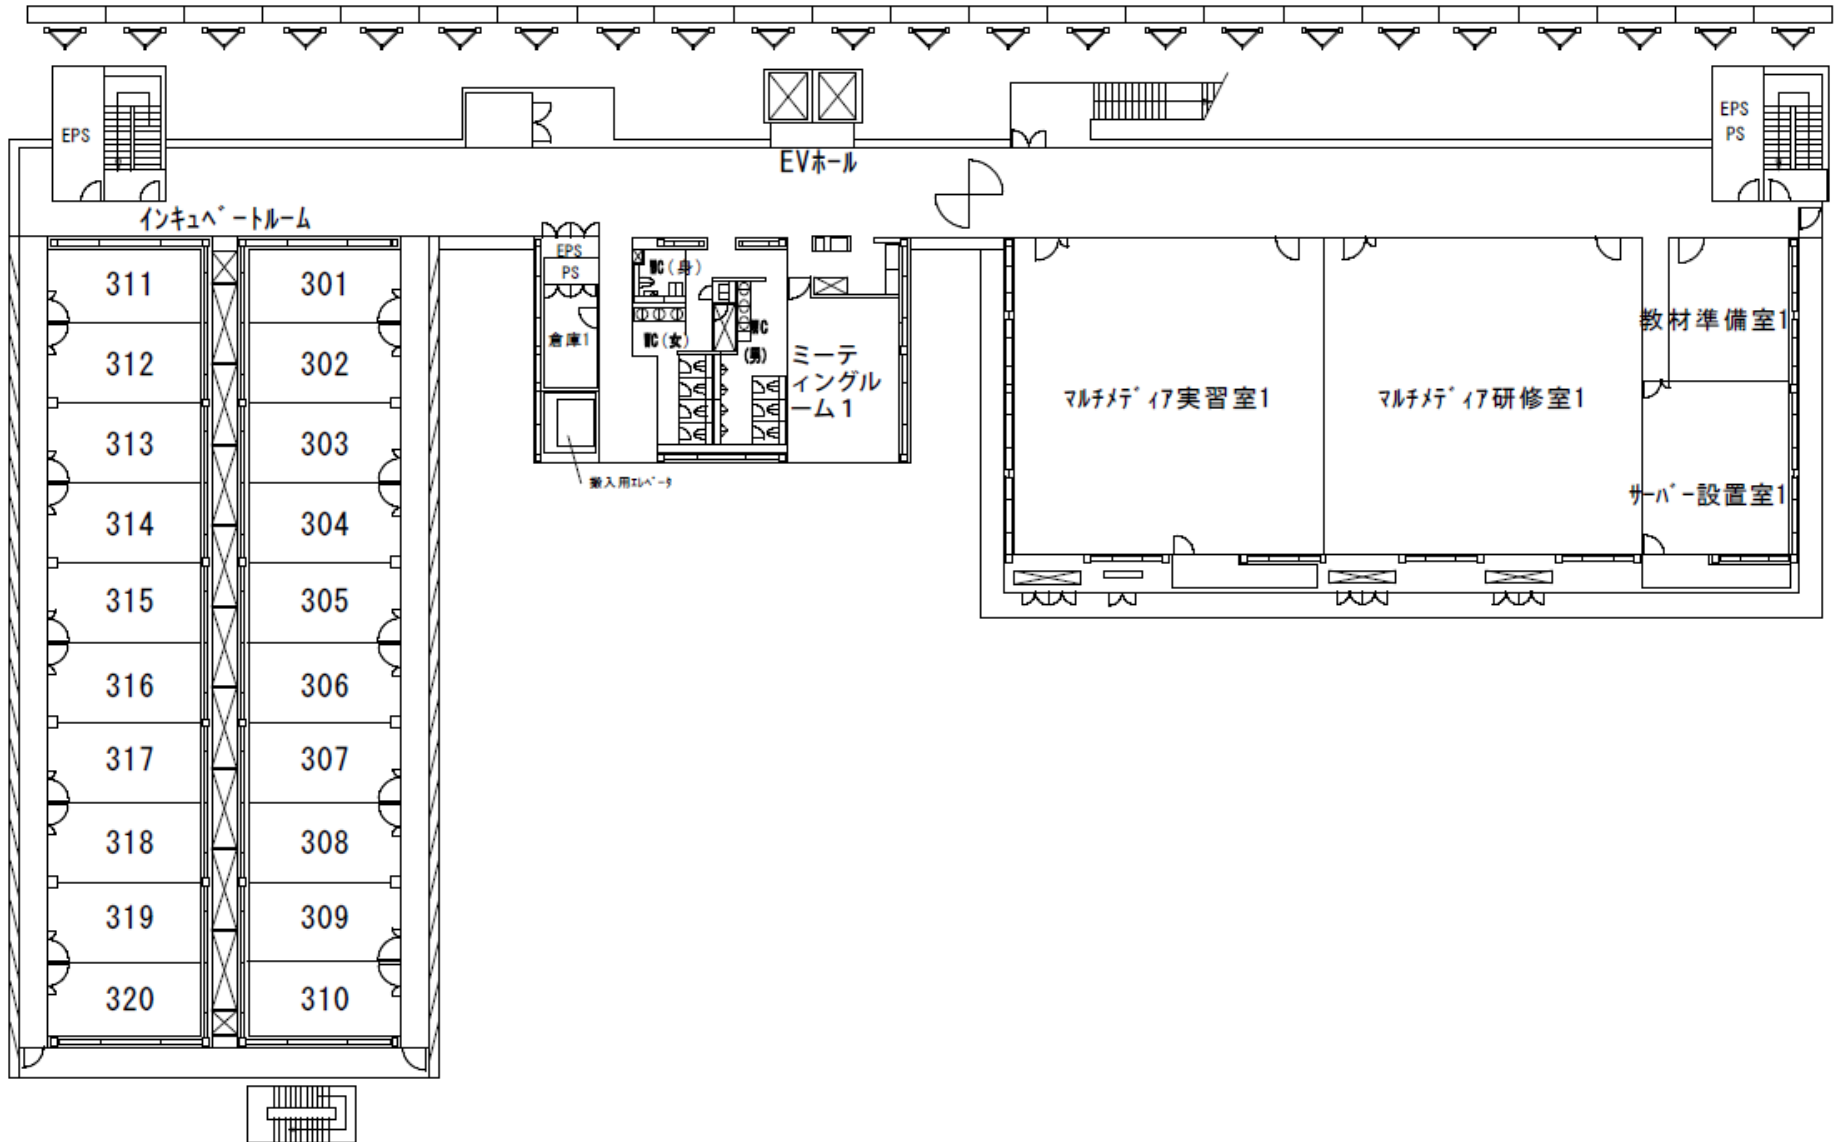


ドリーム・コア4階

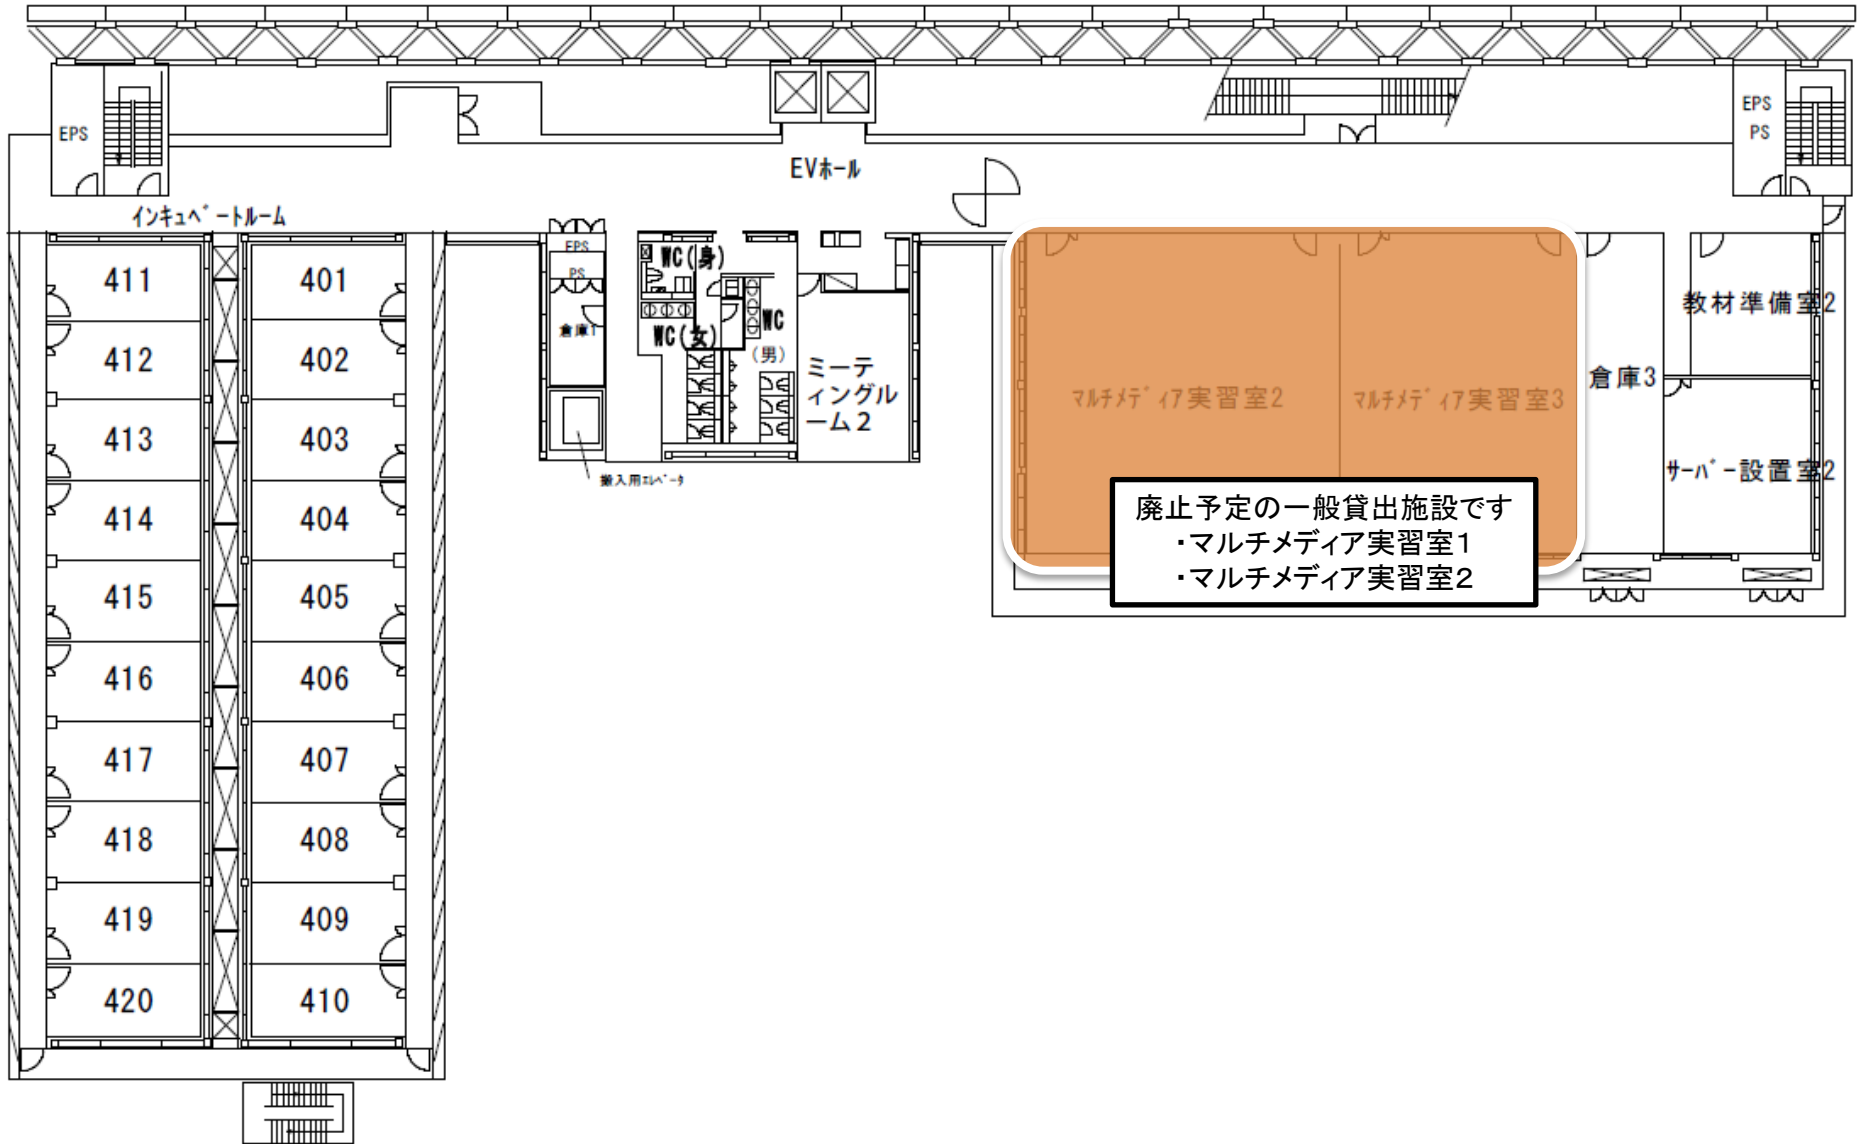


ドリーム・コア5階

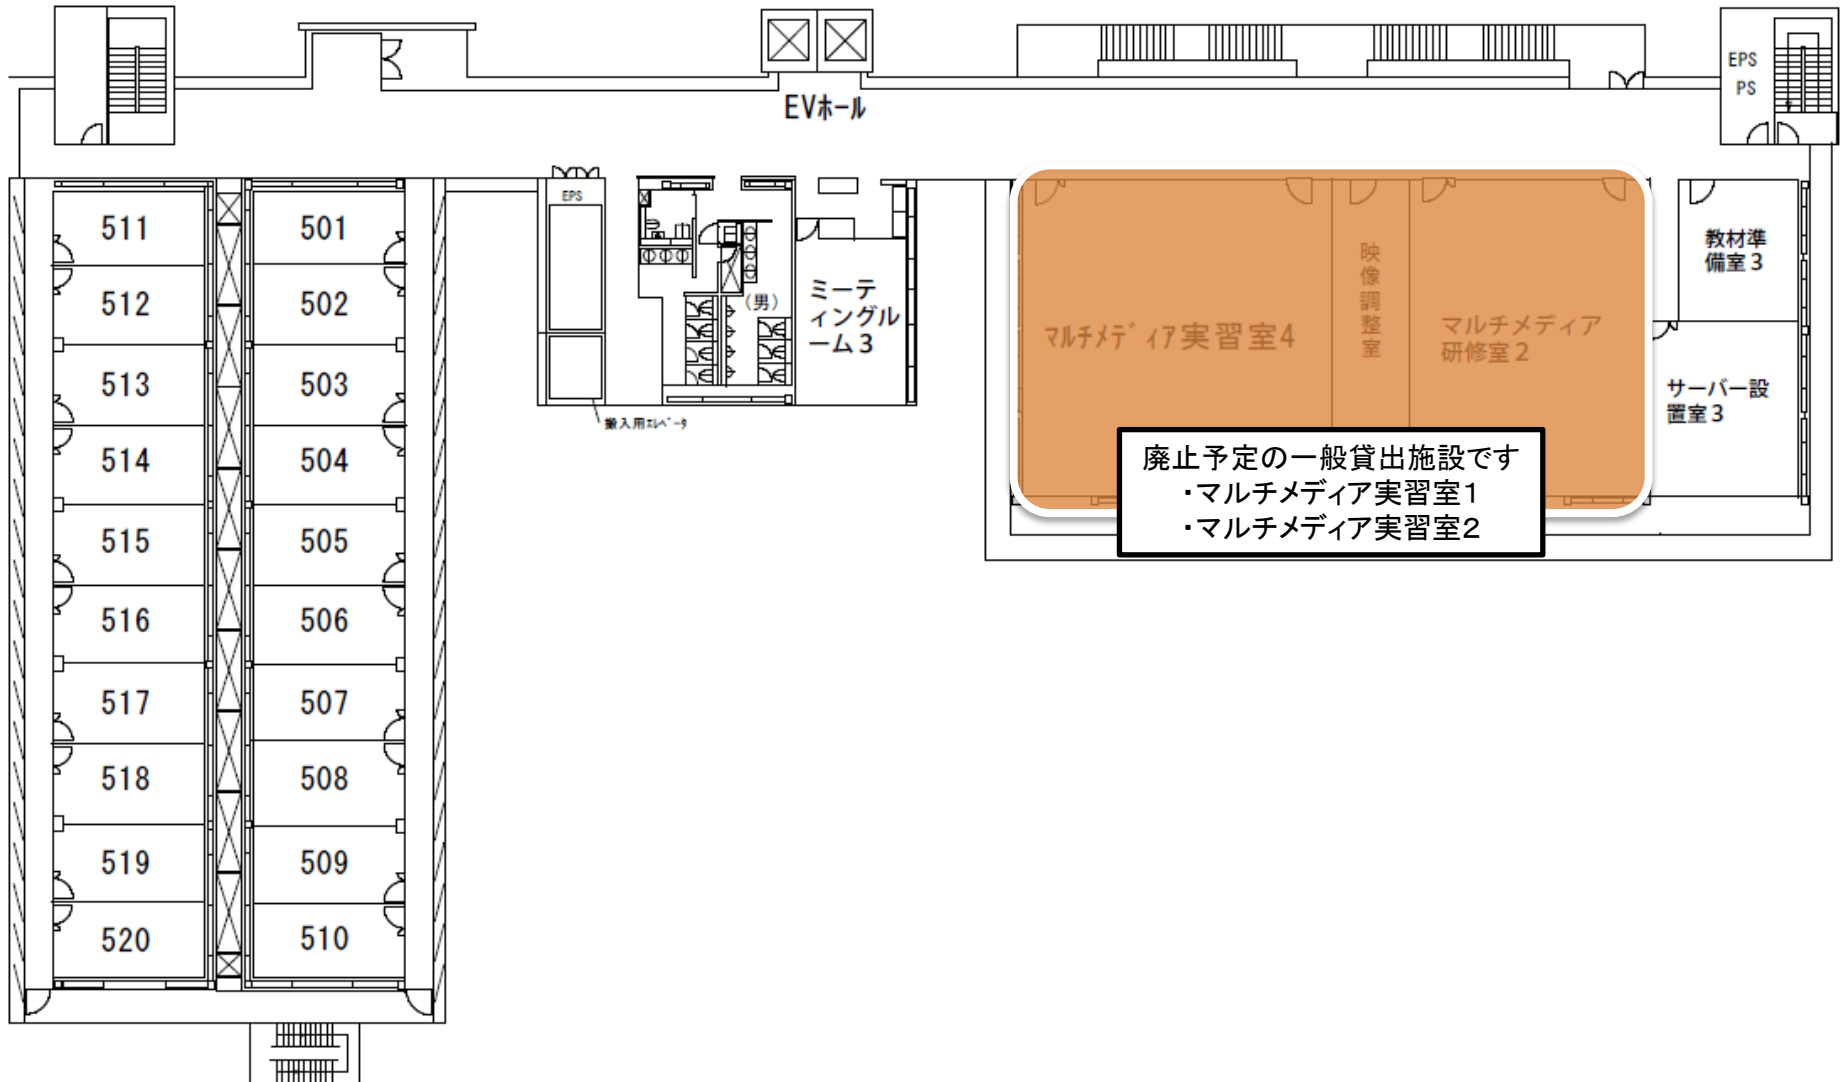

ワークショップ24 1階 (IAMASフロア)

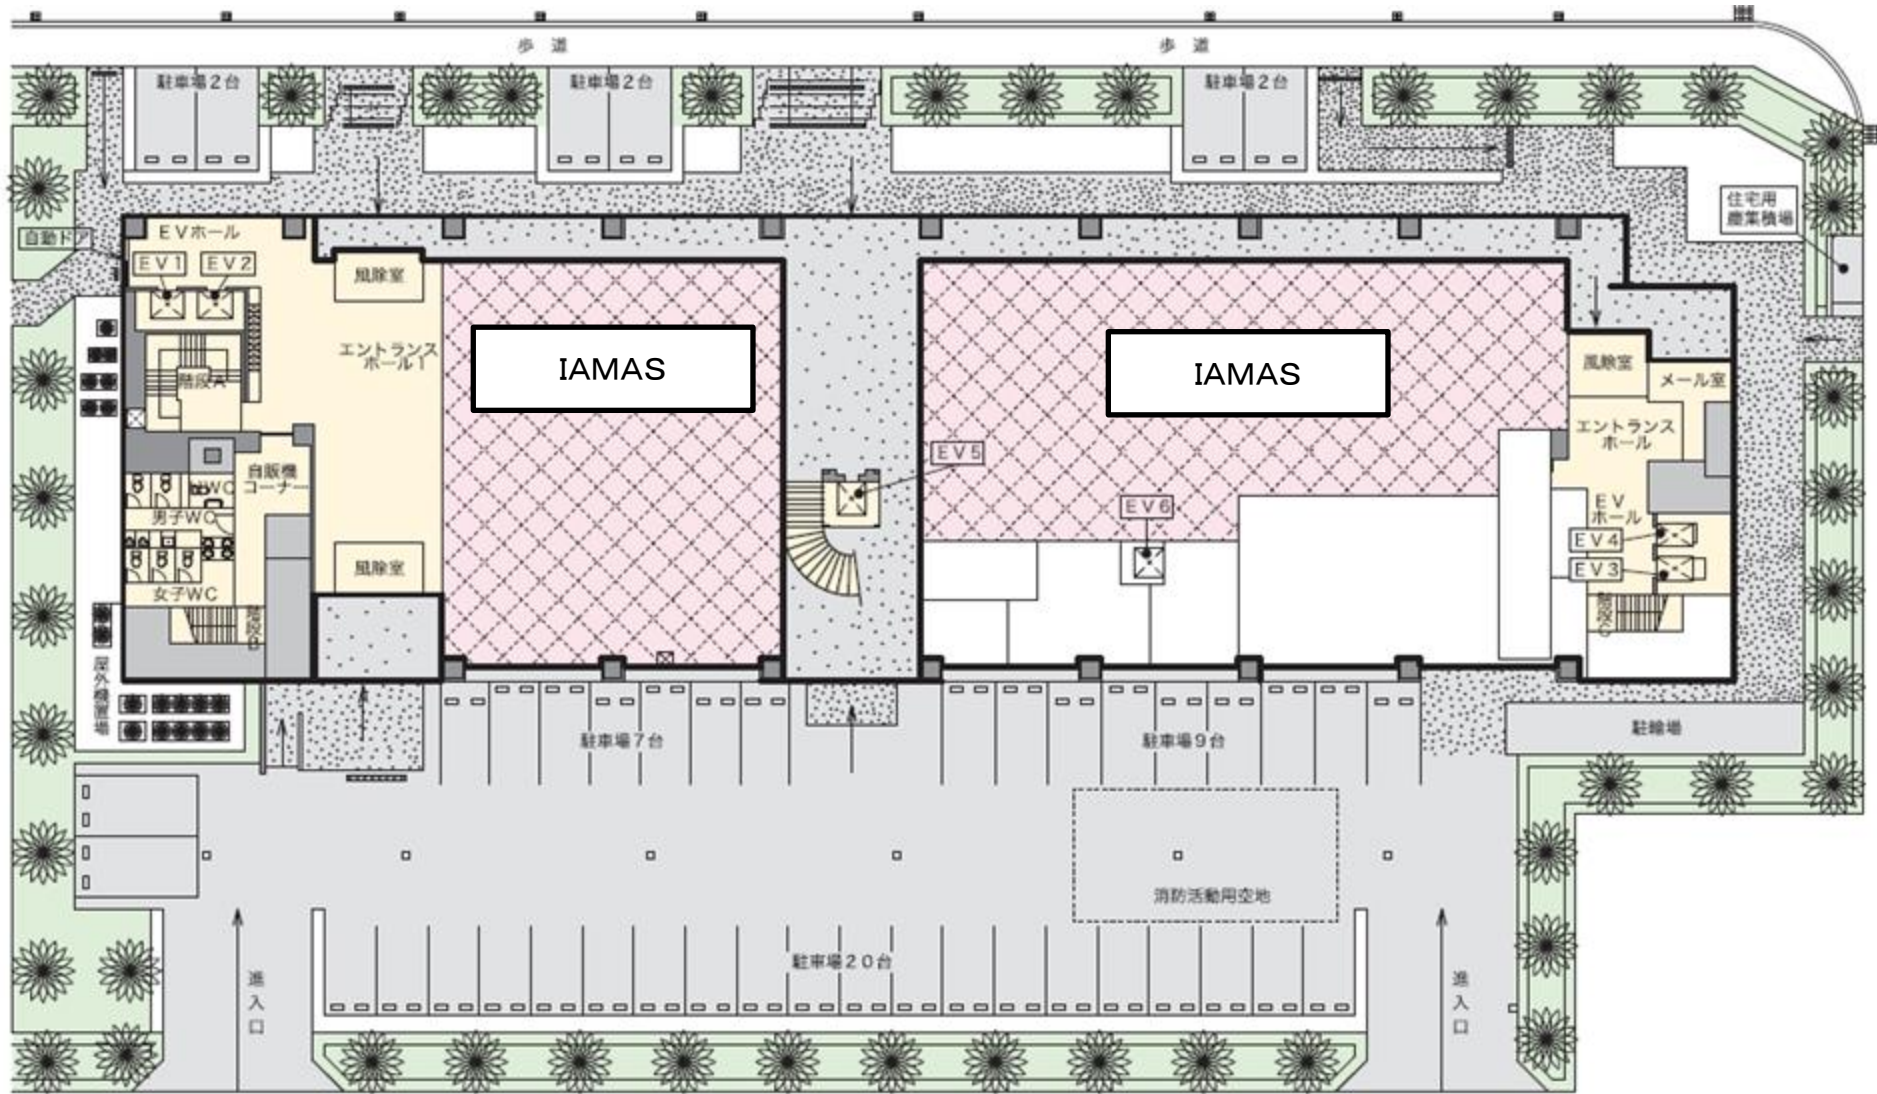


ワークショップ24 2階(店舗／インフォメーションセンター等)

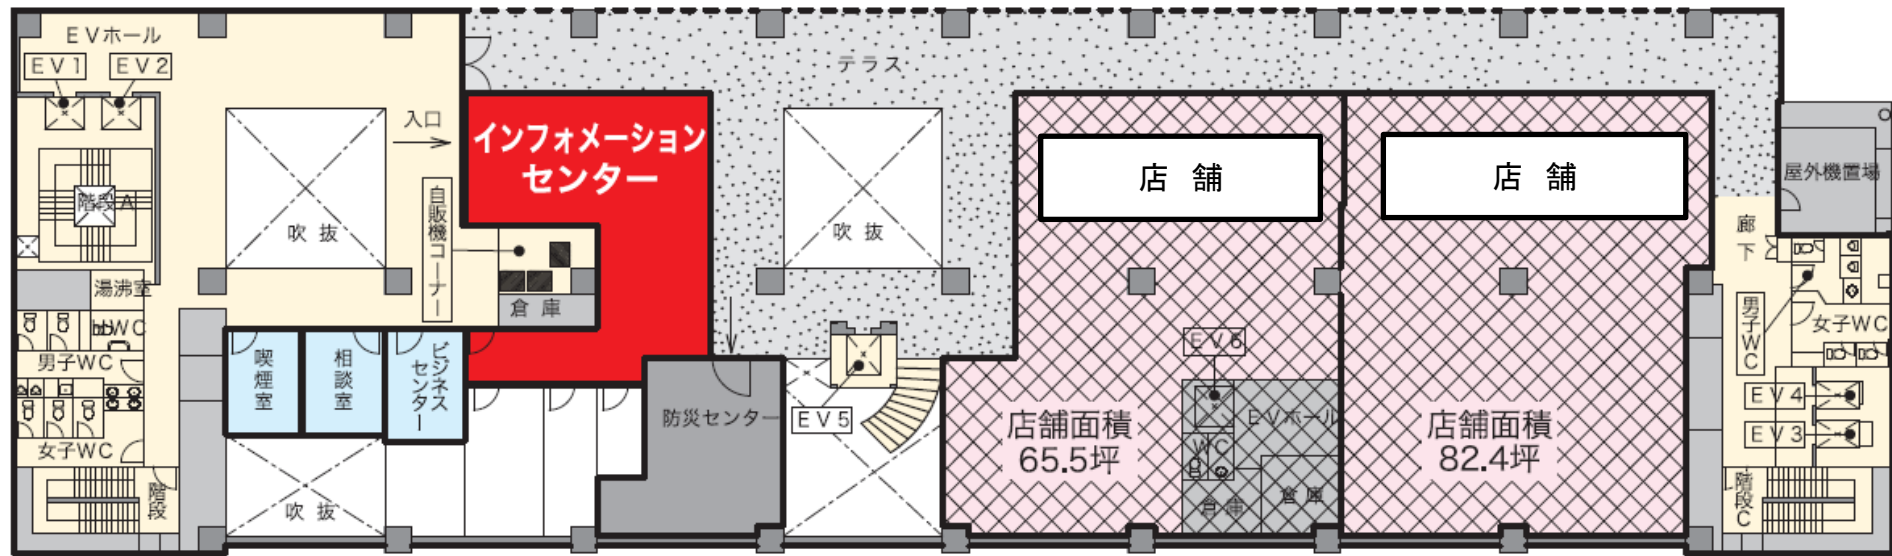


ワークショップ24 3階(技術開発室/IAMASエリア)


廃止予定の
一般貸出施設です
・会議室1
・会議室2
・会議室3

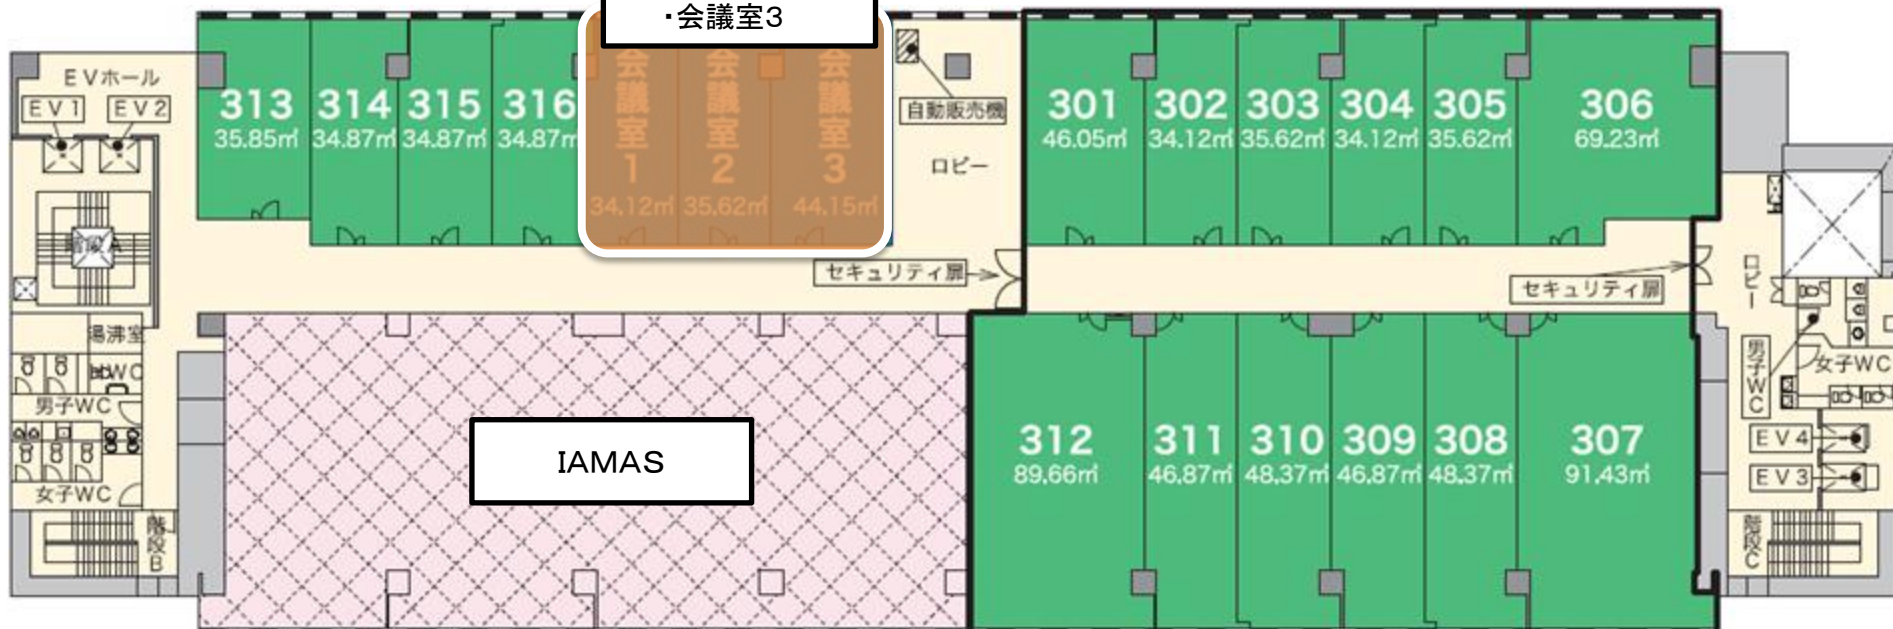


ワークショップ24 4階(技術開発室)

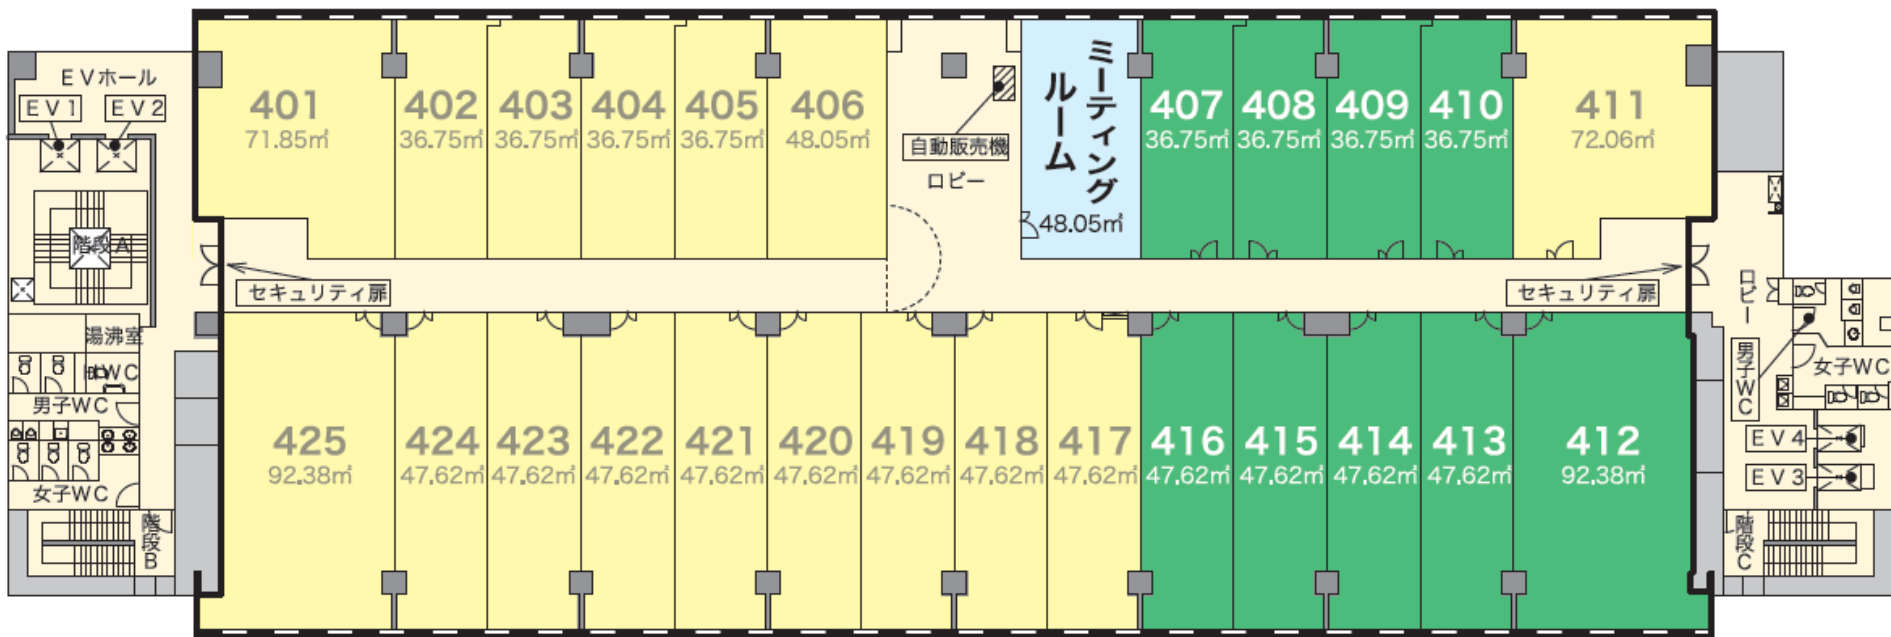


ワークショップ24 5階(IAMASエリア)

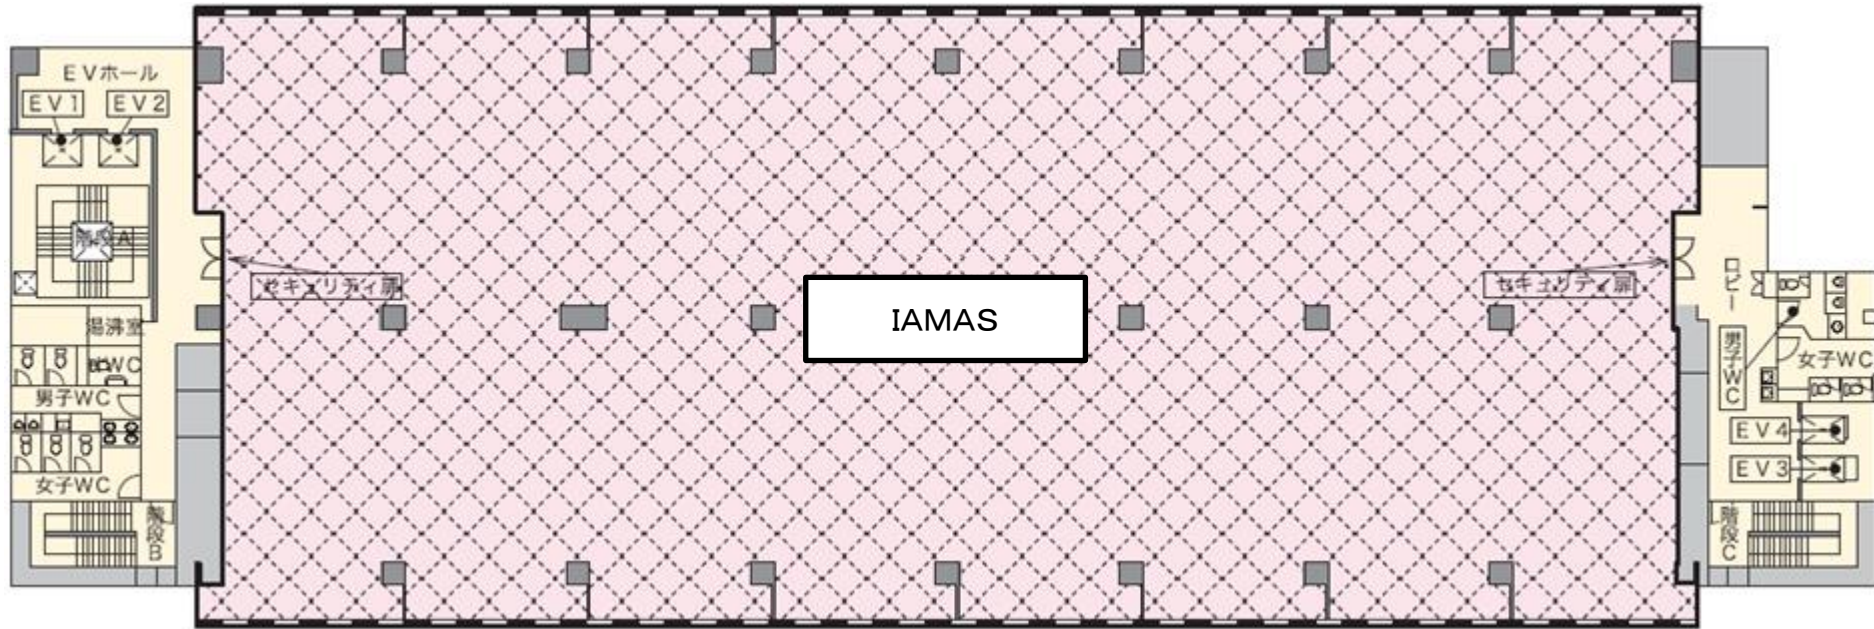

ワークショップ24 6階(技術開発室)

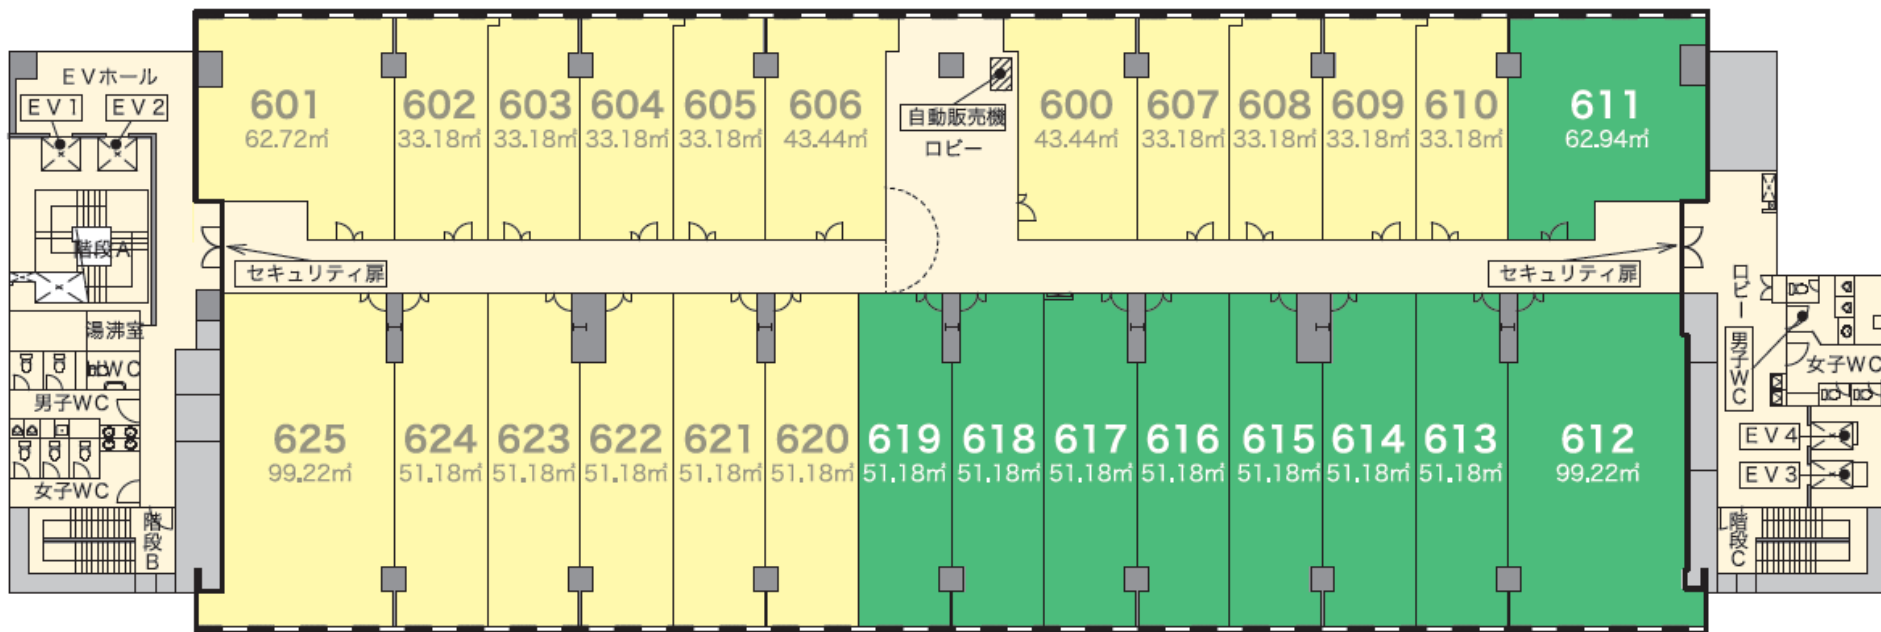


ワークショップ24 7階(宿泊施設ソピア・キャビン)

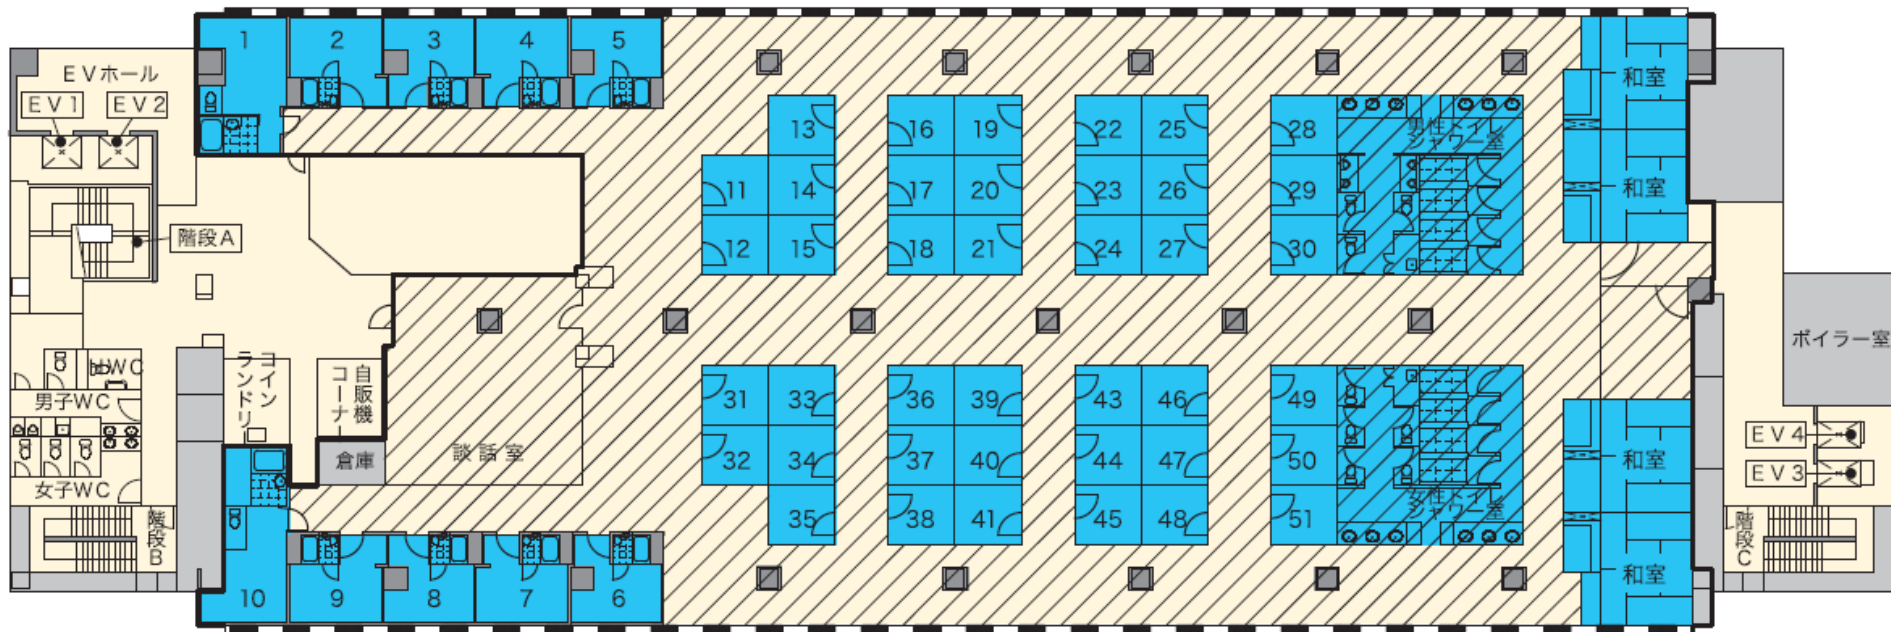


1~10:Lタイプ(バス、トイレ付)、11~51(42欠番):Mタイプ

ワークショップ24 8階(県営住宅ソピア・フラッツ)

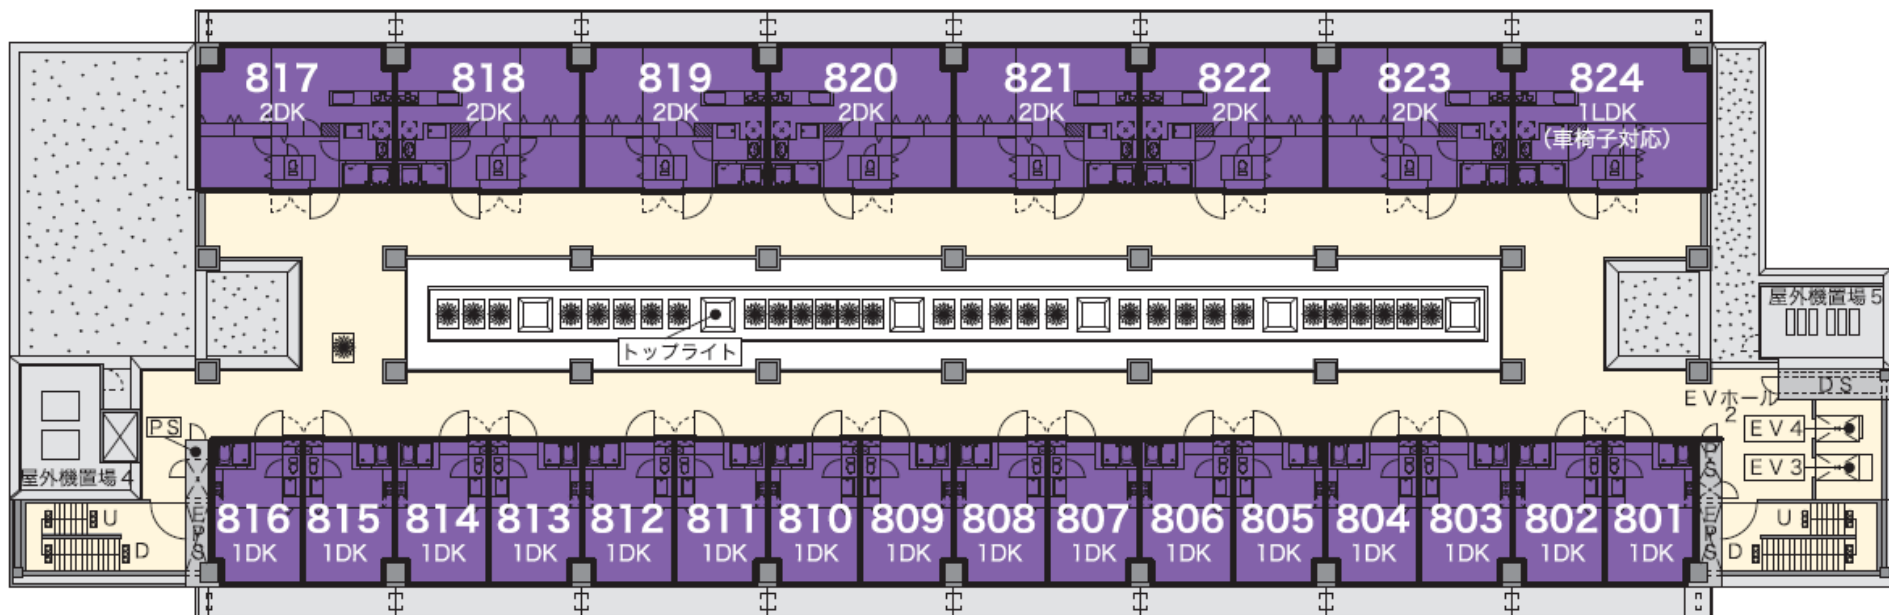

ワークショップ24 9階(県営住宅ソピア・フラッツ)

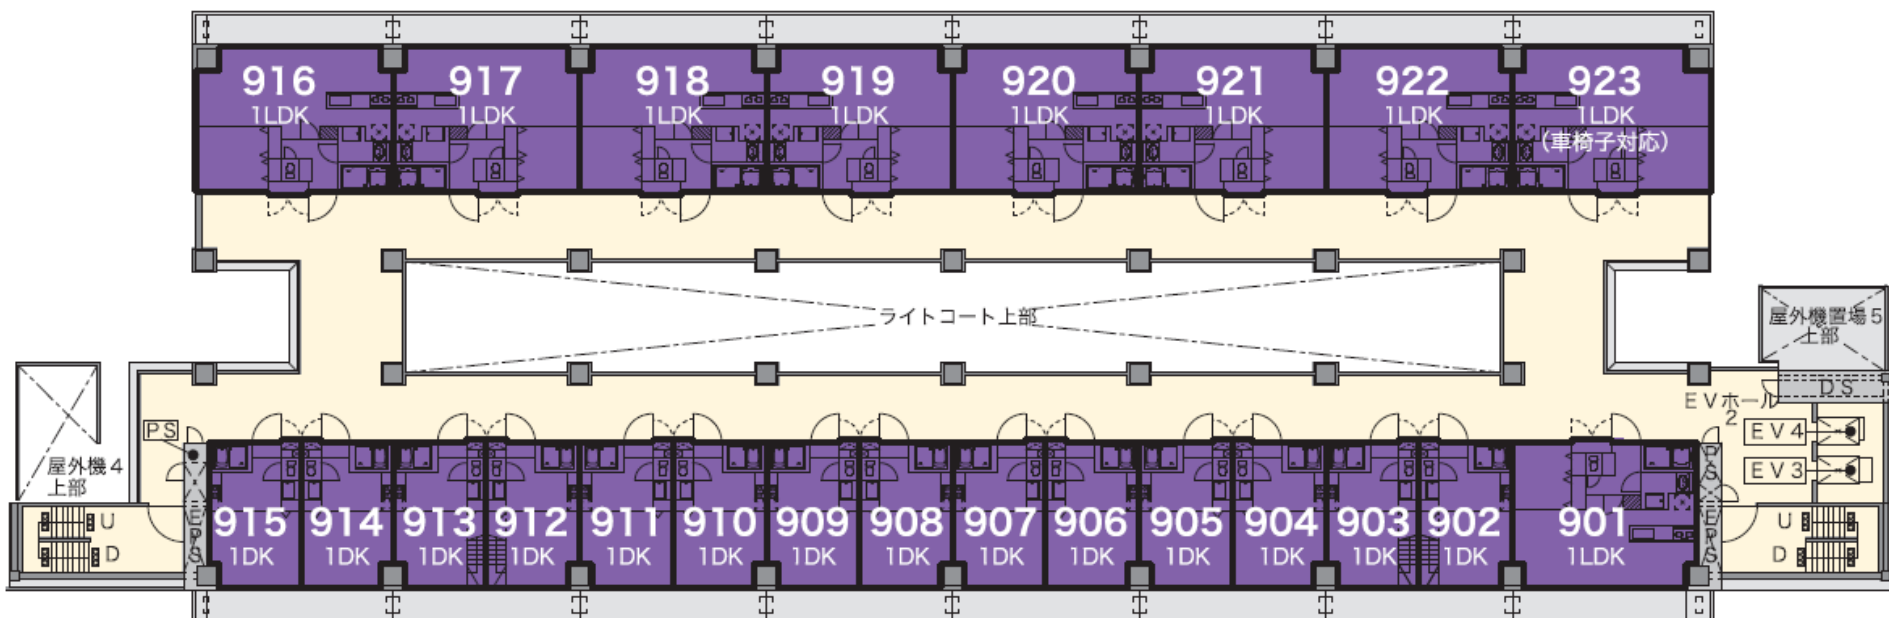

ワークショップ24 10階(県営住宅ソピア・フラッツ)

