

< 付図 >


宮川他、平面図、縦断図




宮川圏域図

宮川 整備計画区間 L=33.6km

標高
(T.P.m)

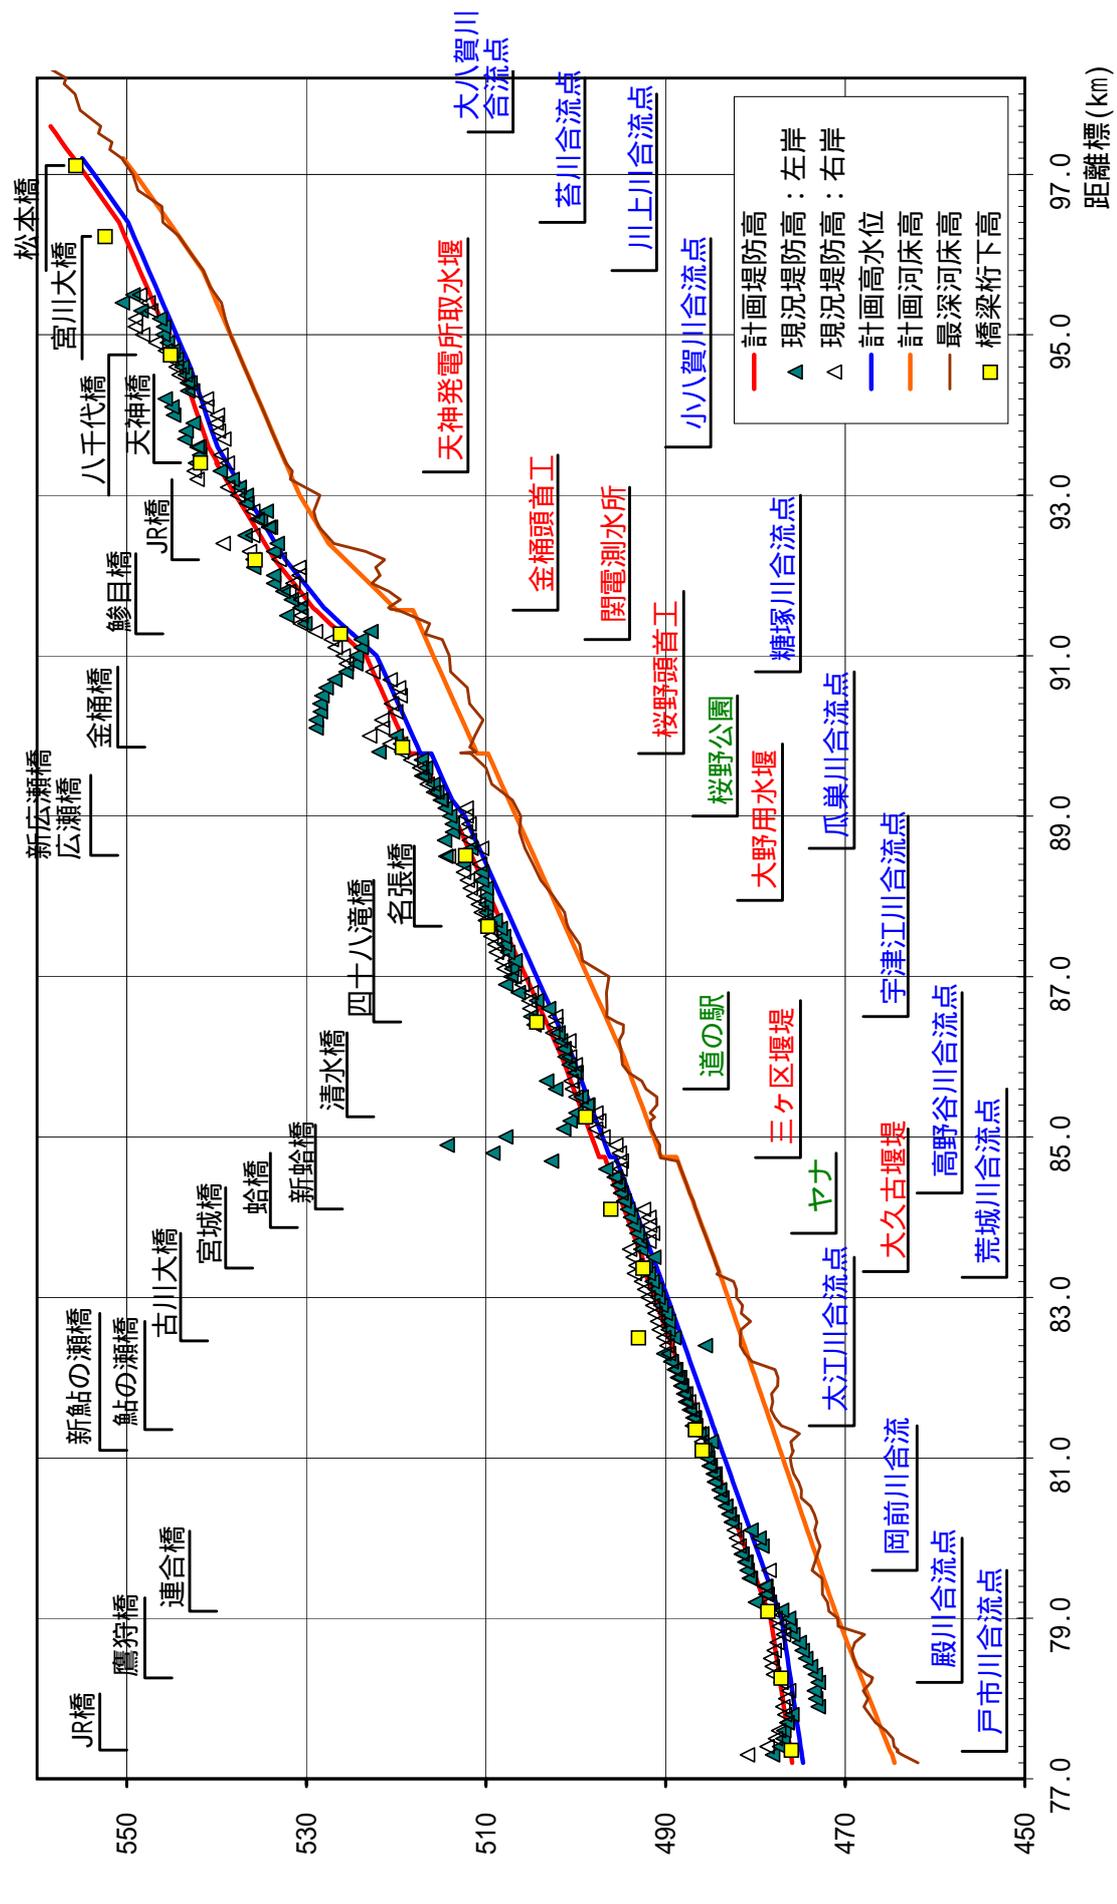


宮川 縦断面図

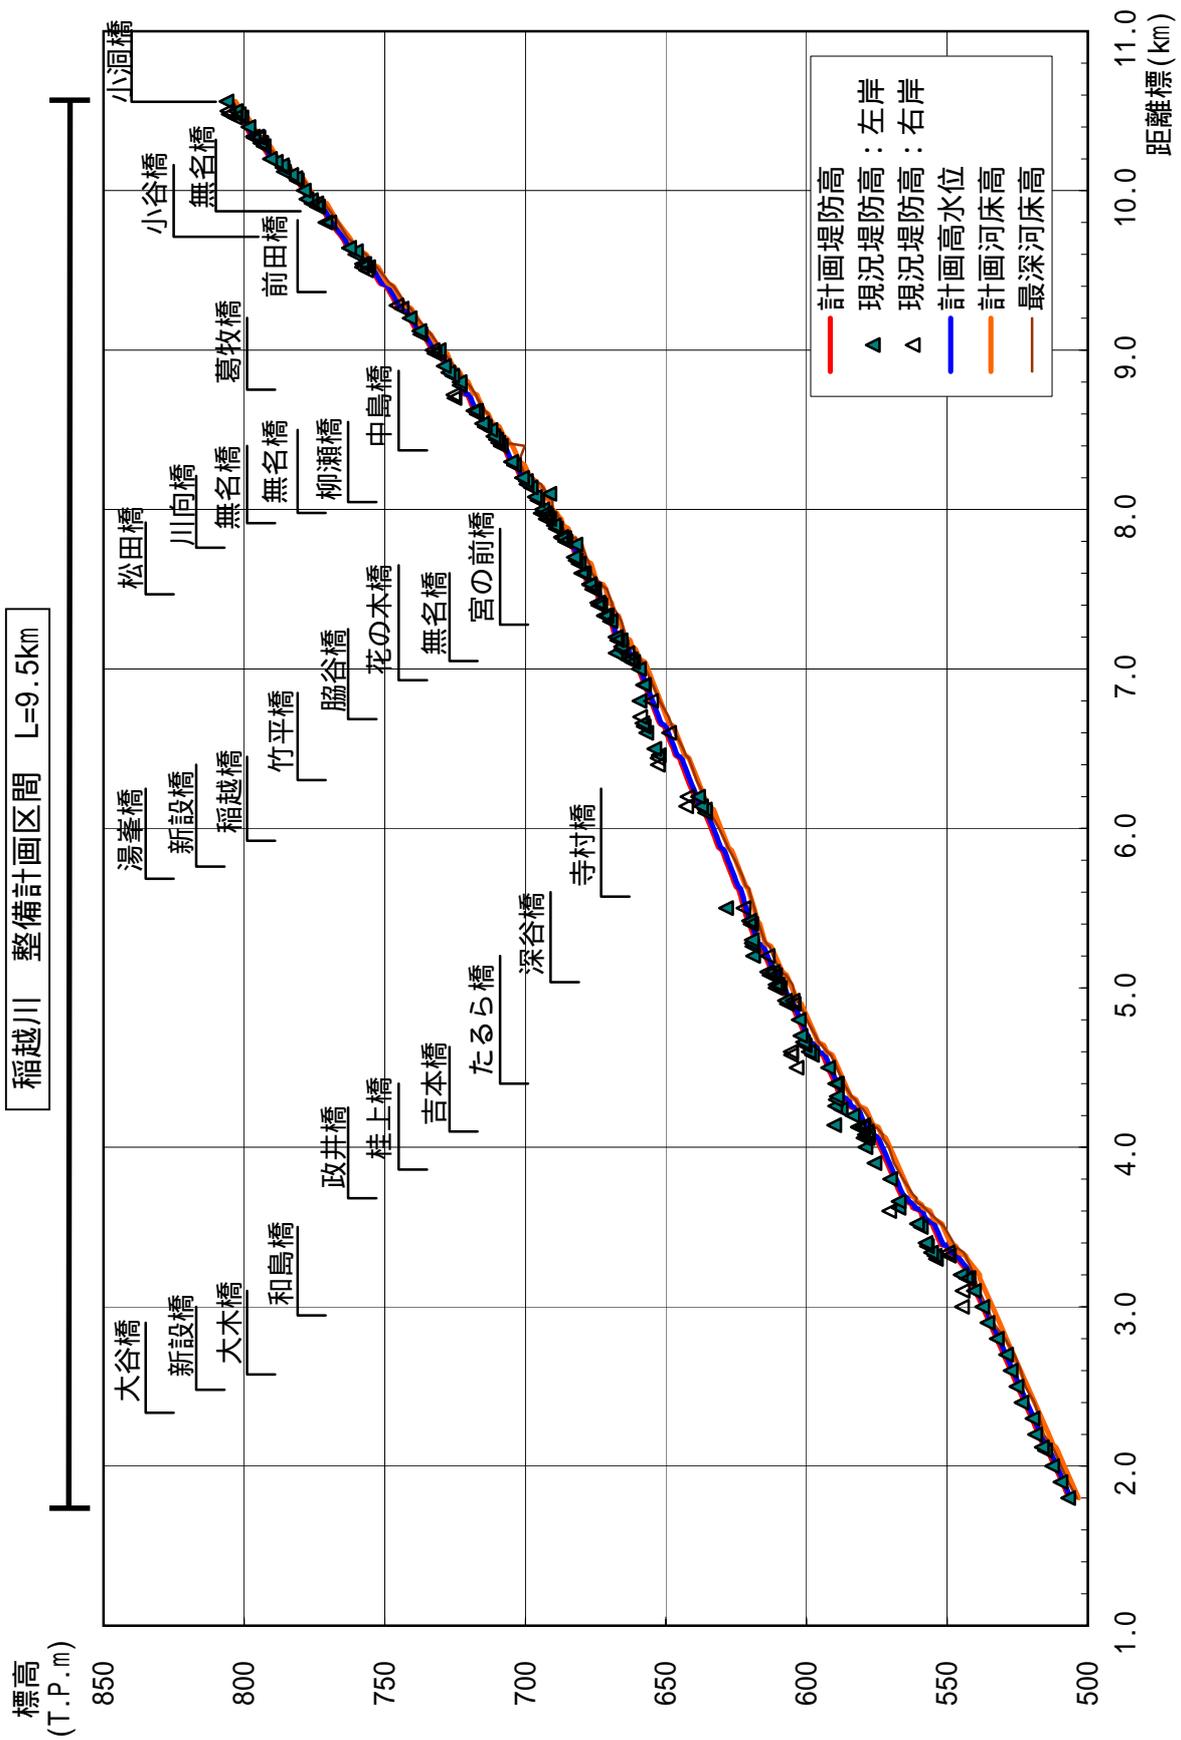


稲越川 縦断面図

荒城川 整備計画区間 L=1.44km

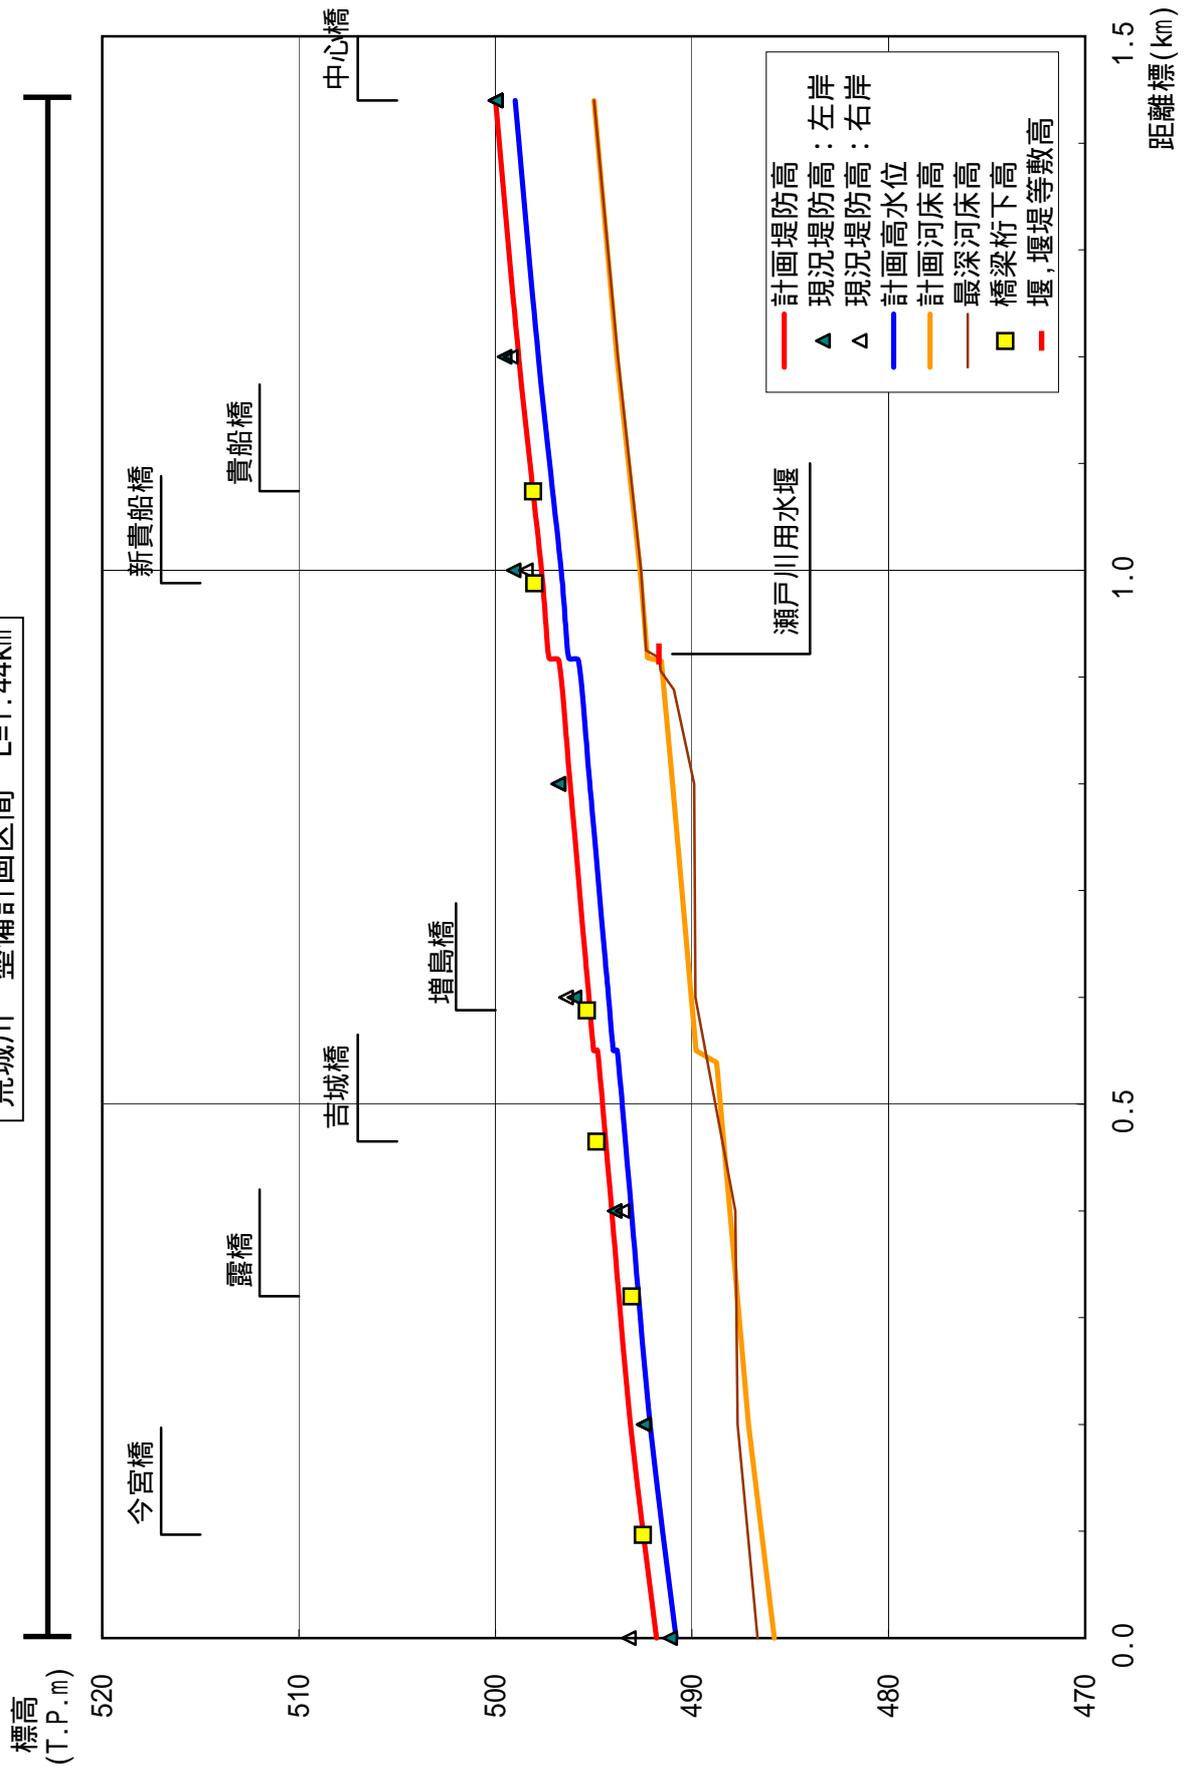


荒城川 縦断面図

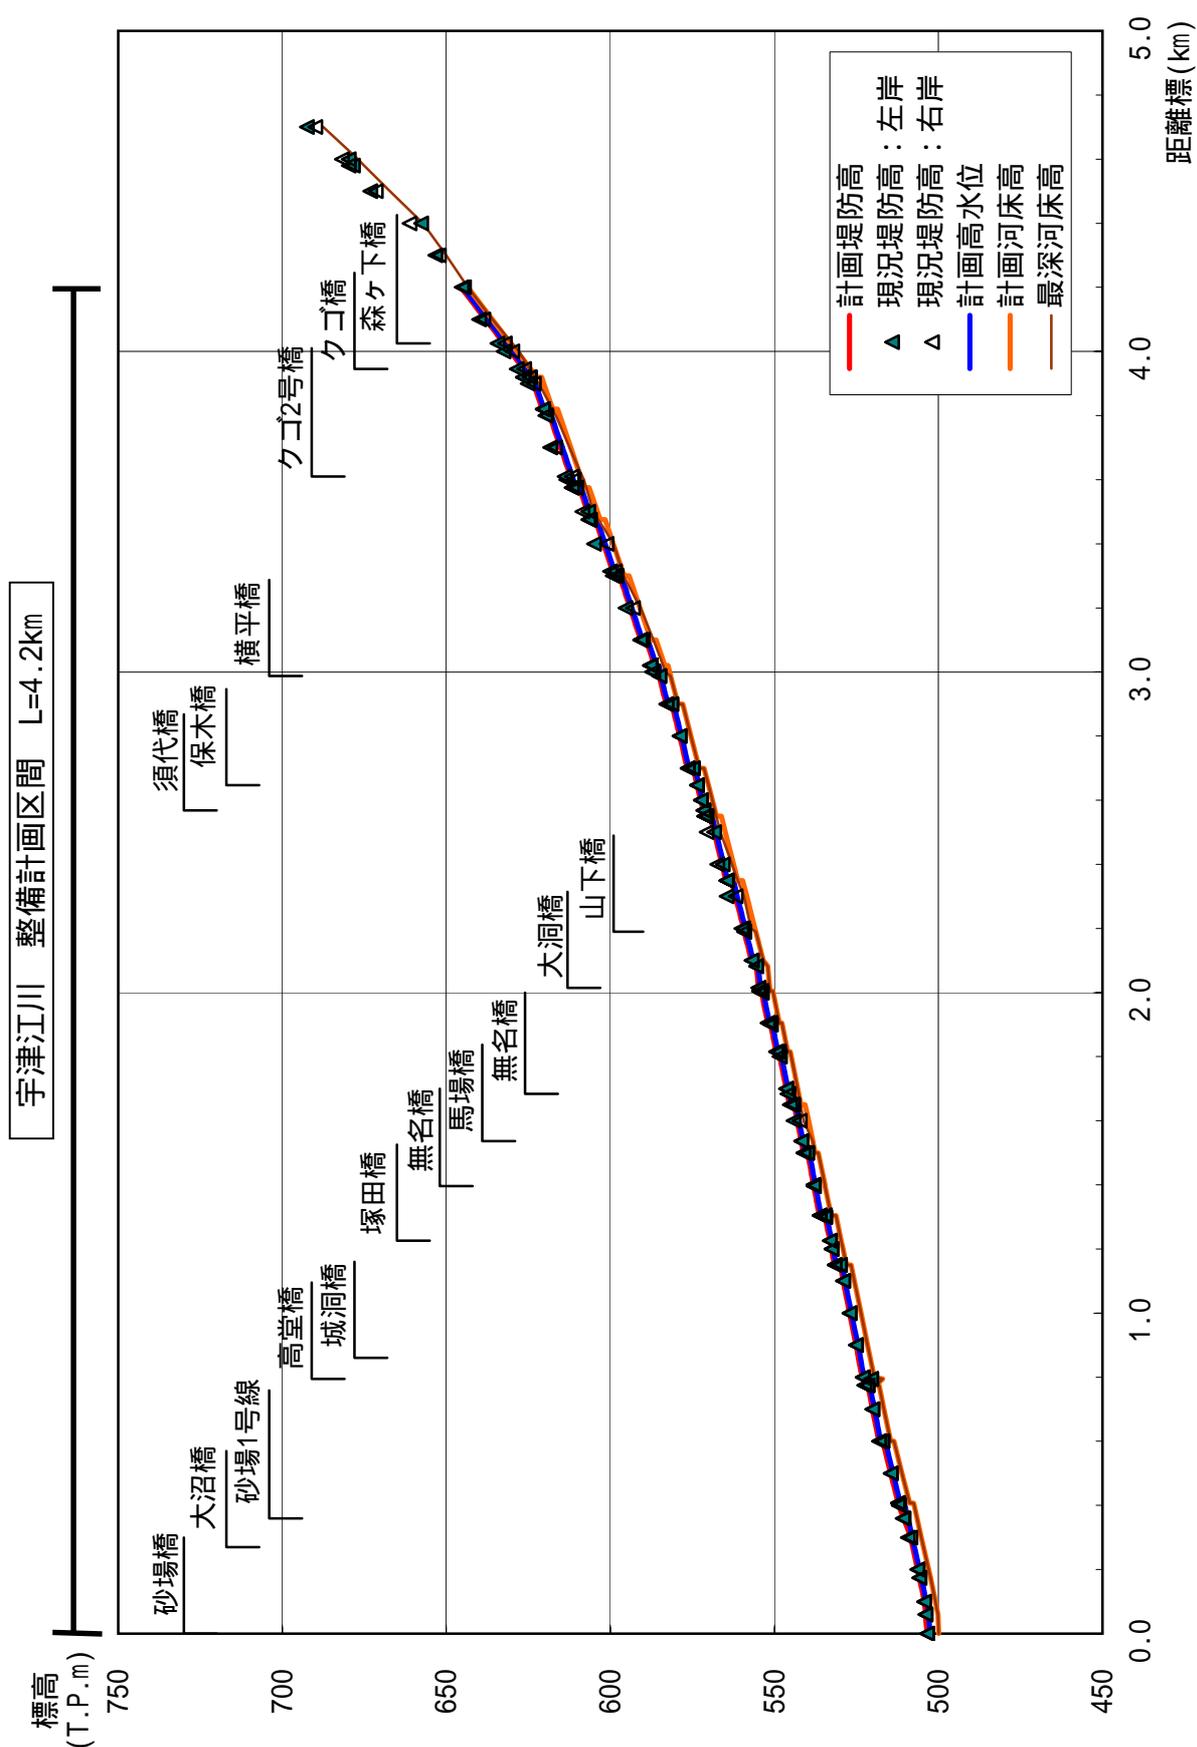


宇津江川 縦断面図

瓜巢川 整備計画区間 L=4.6km

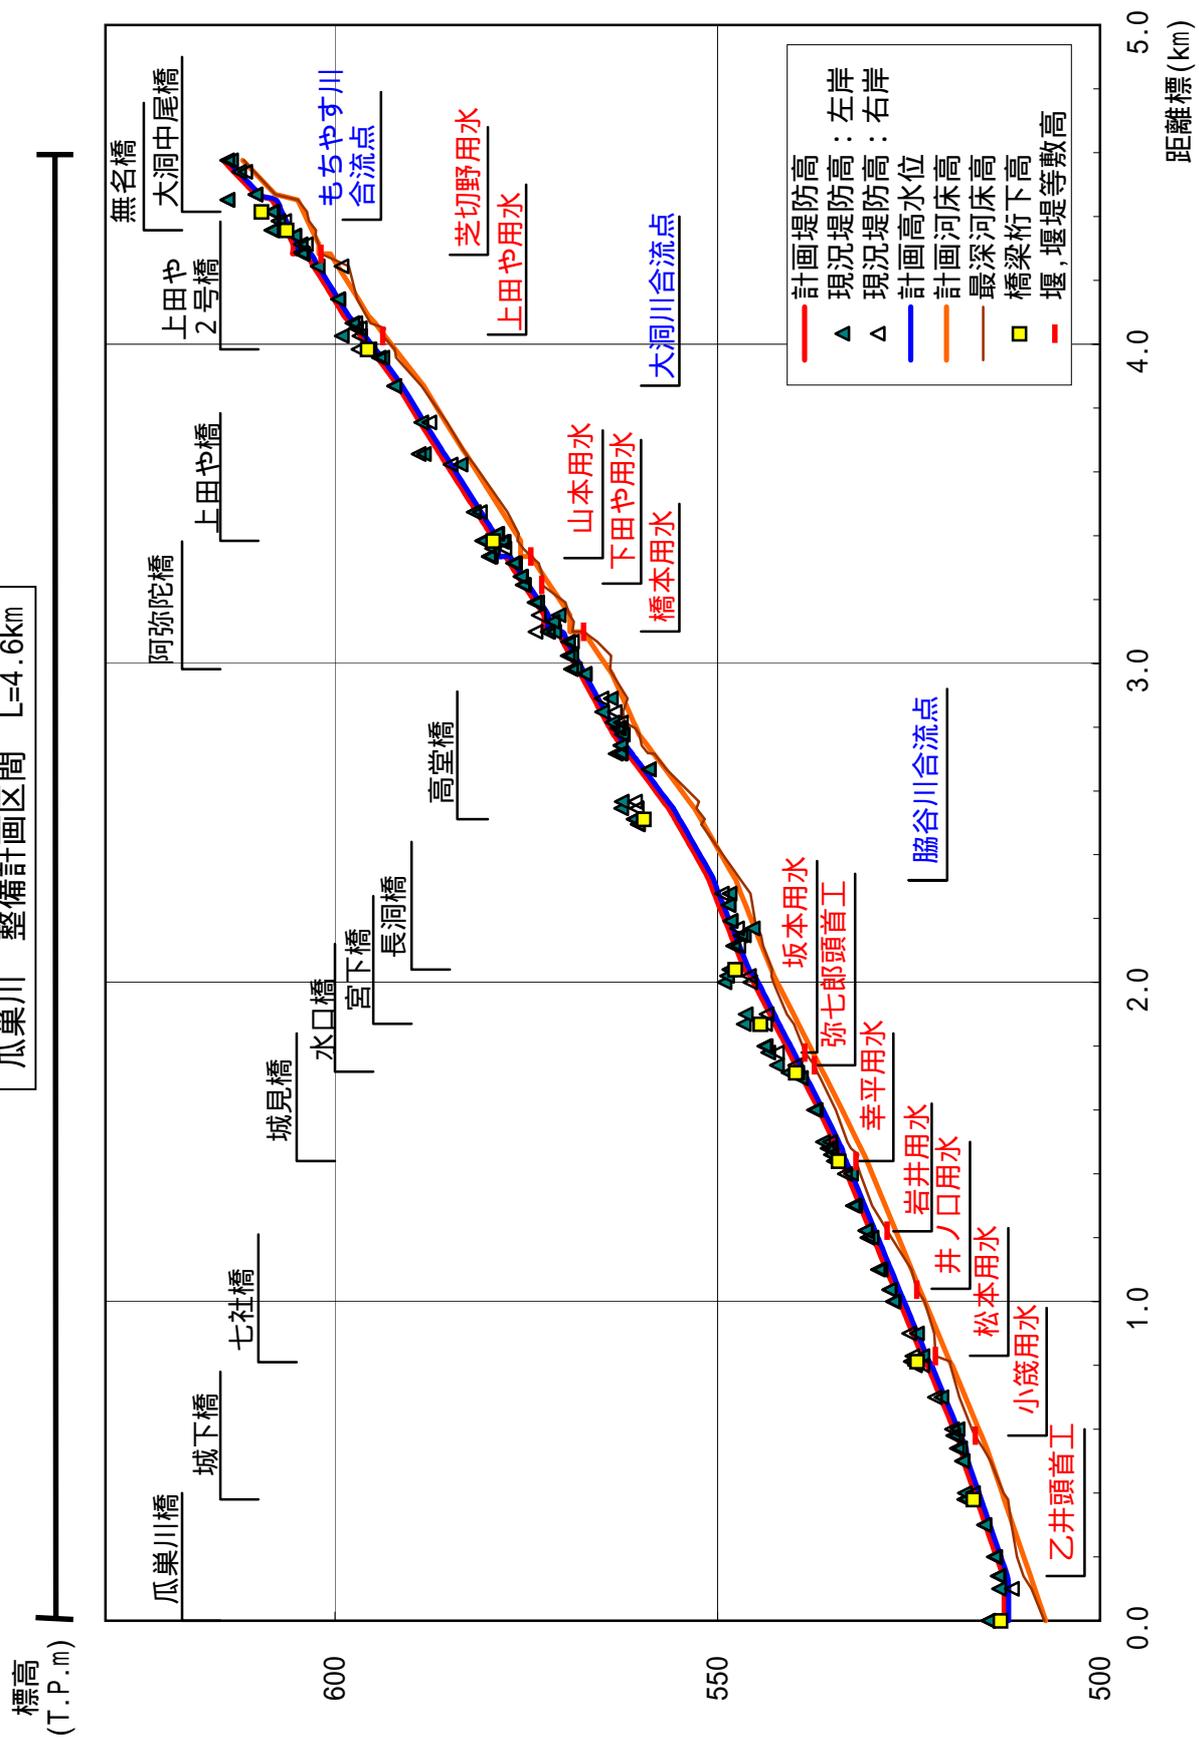


瓜巢川 縦断面図

川上川 整備計画区間 L=13.5km

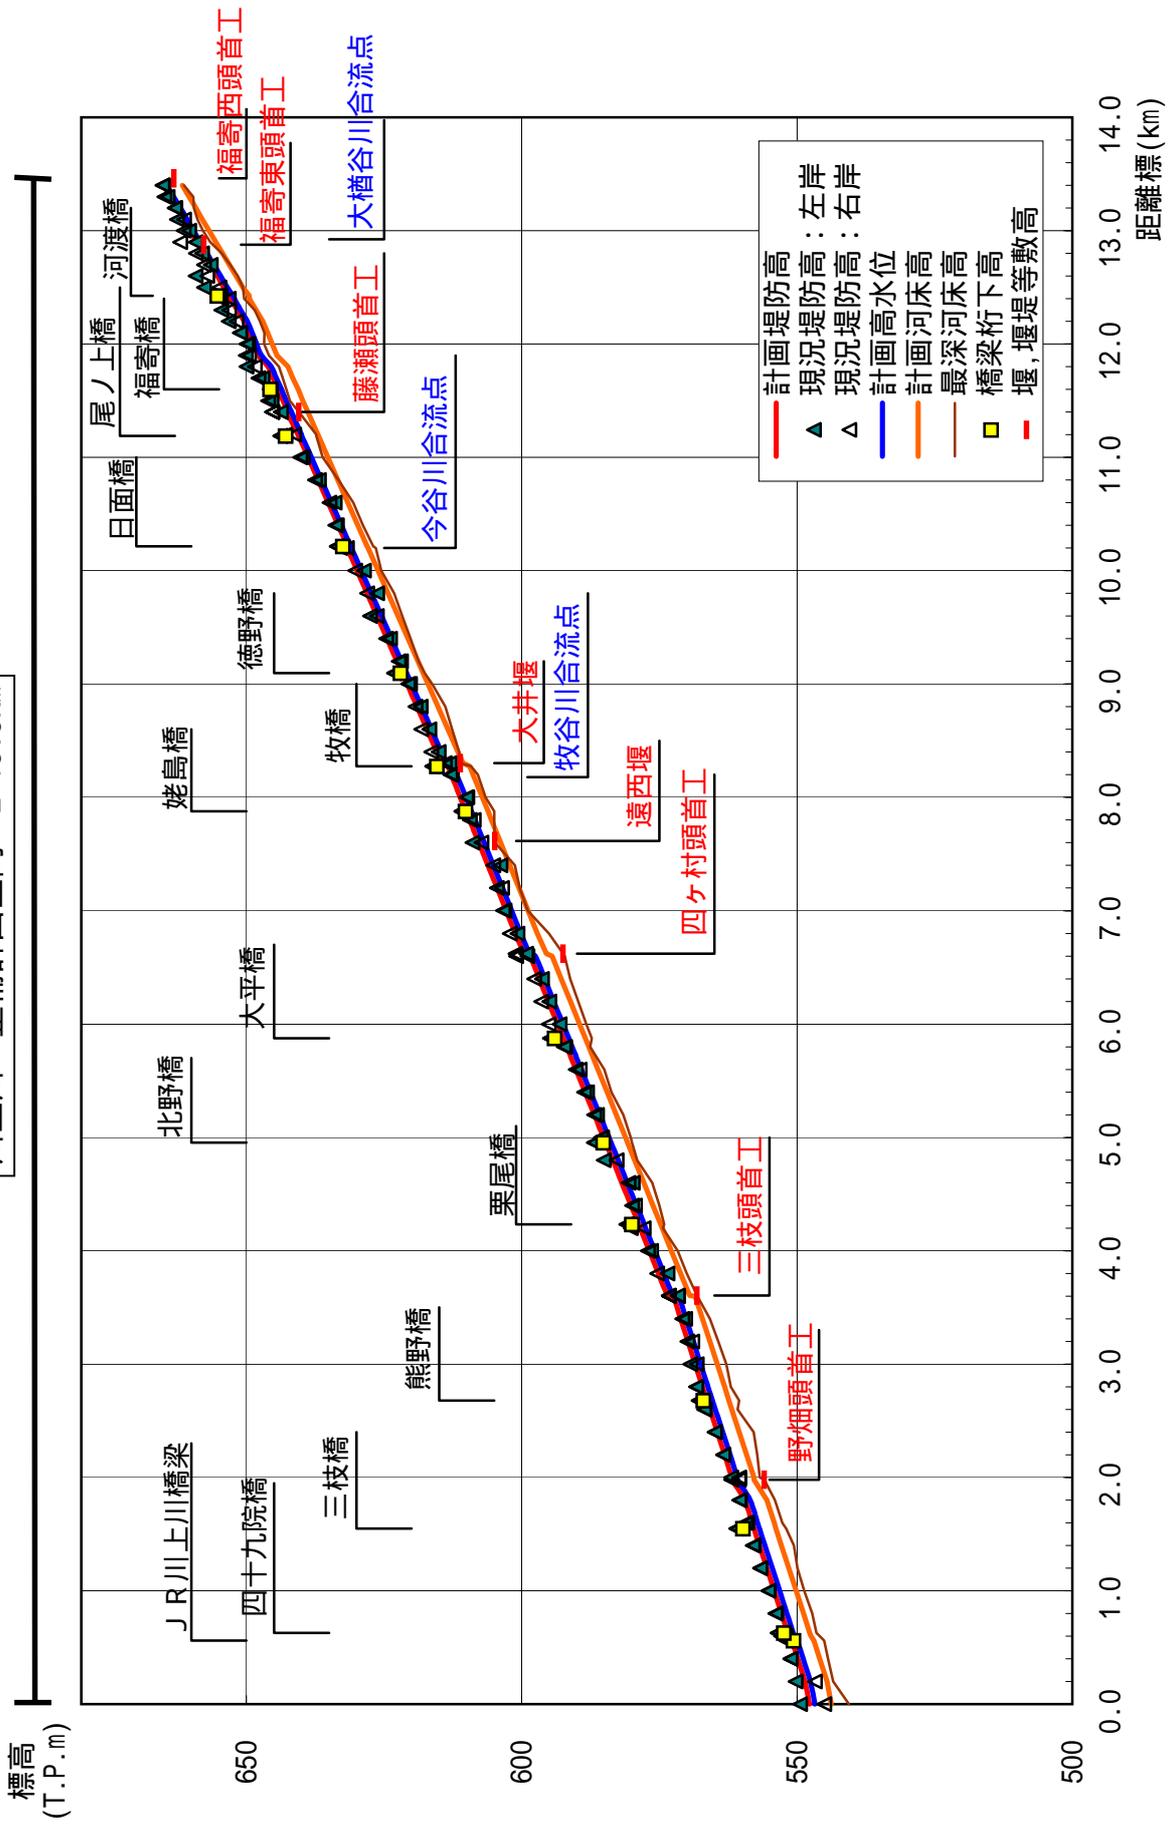


川上川 縦断面図

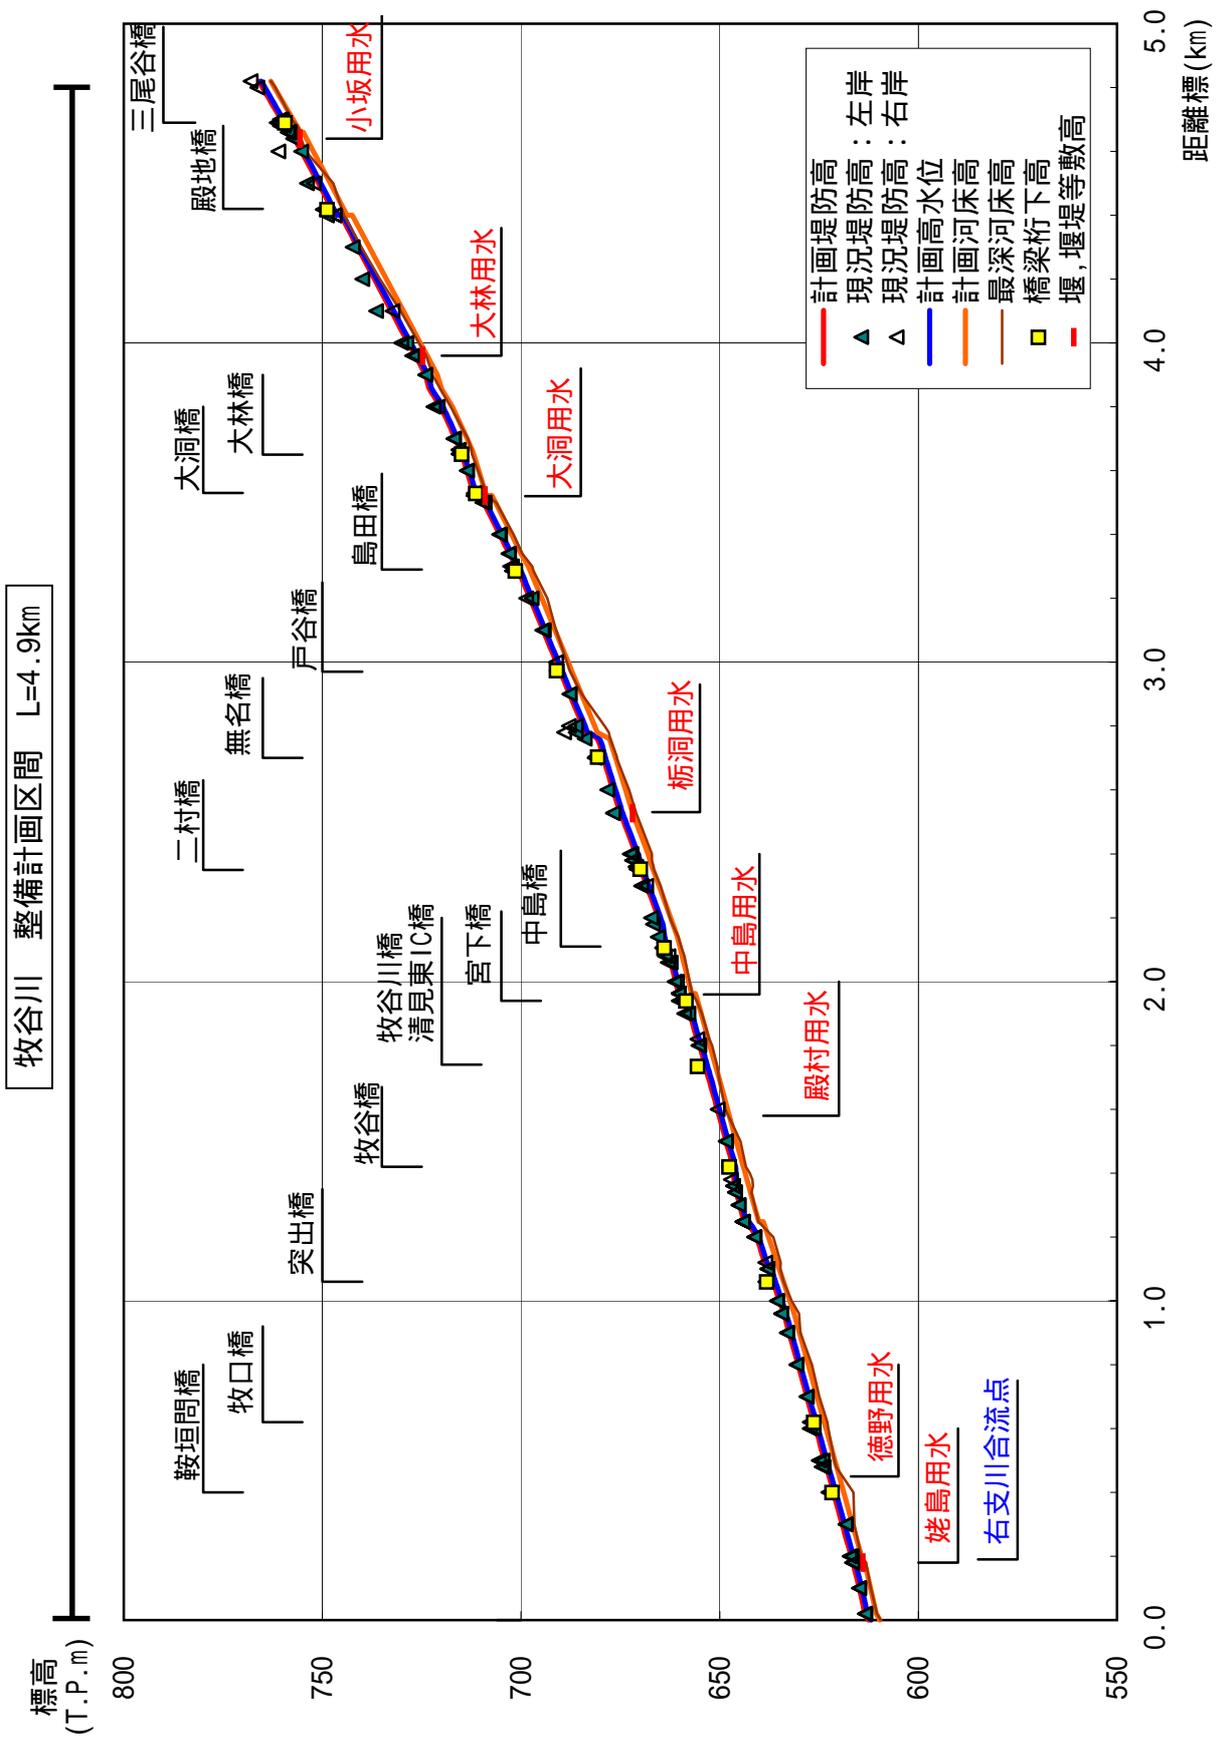


牧谷川 縦断面図

大樽谷川 整備計画区間 L=2.4km

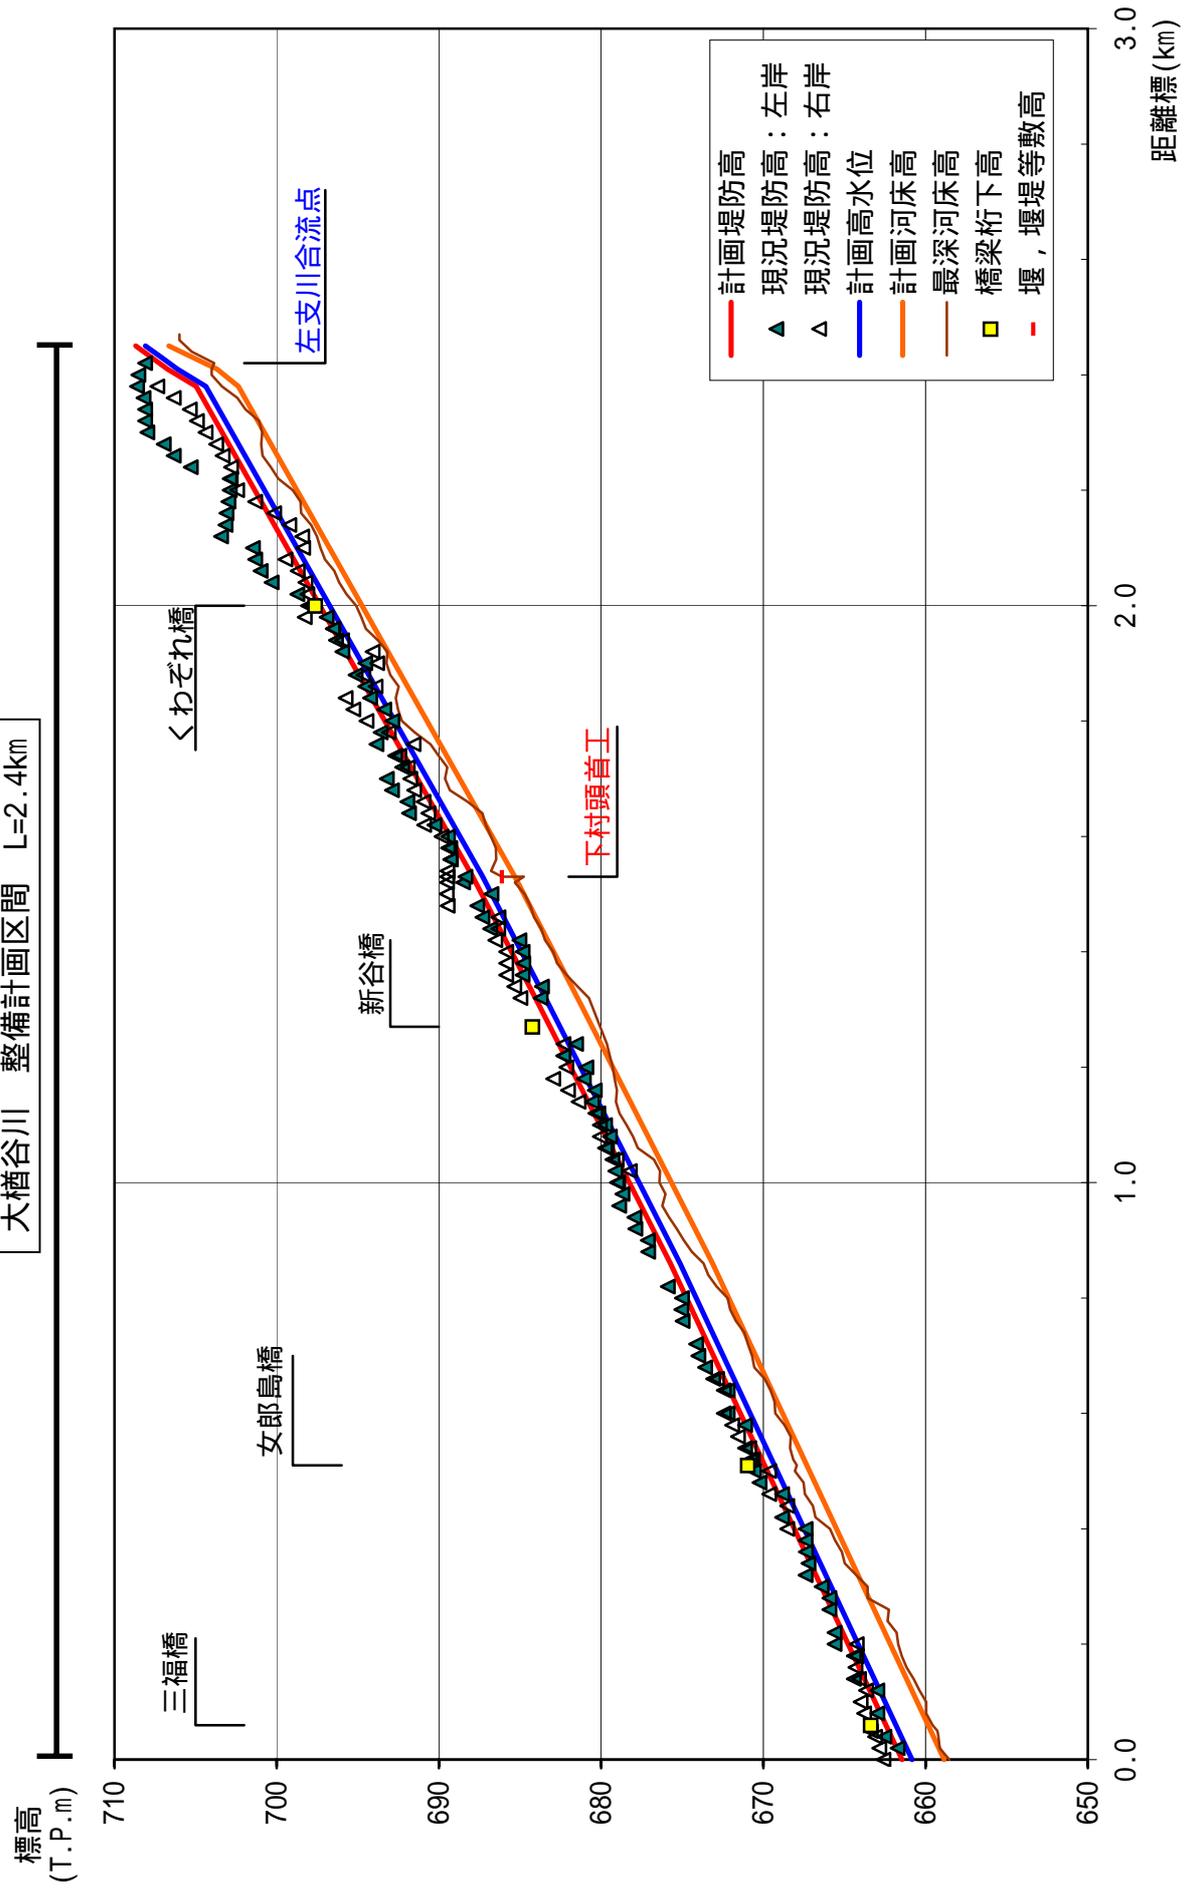


大樽谷川 縦断面図

苔川 整備計画区間 L=4.3km

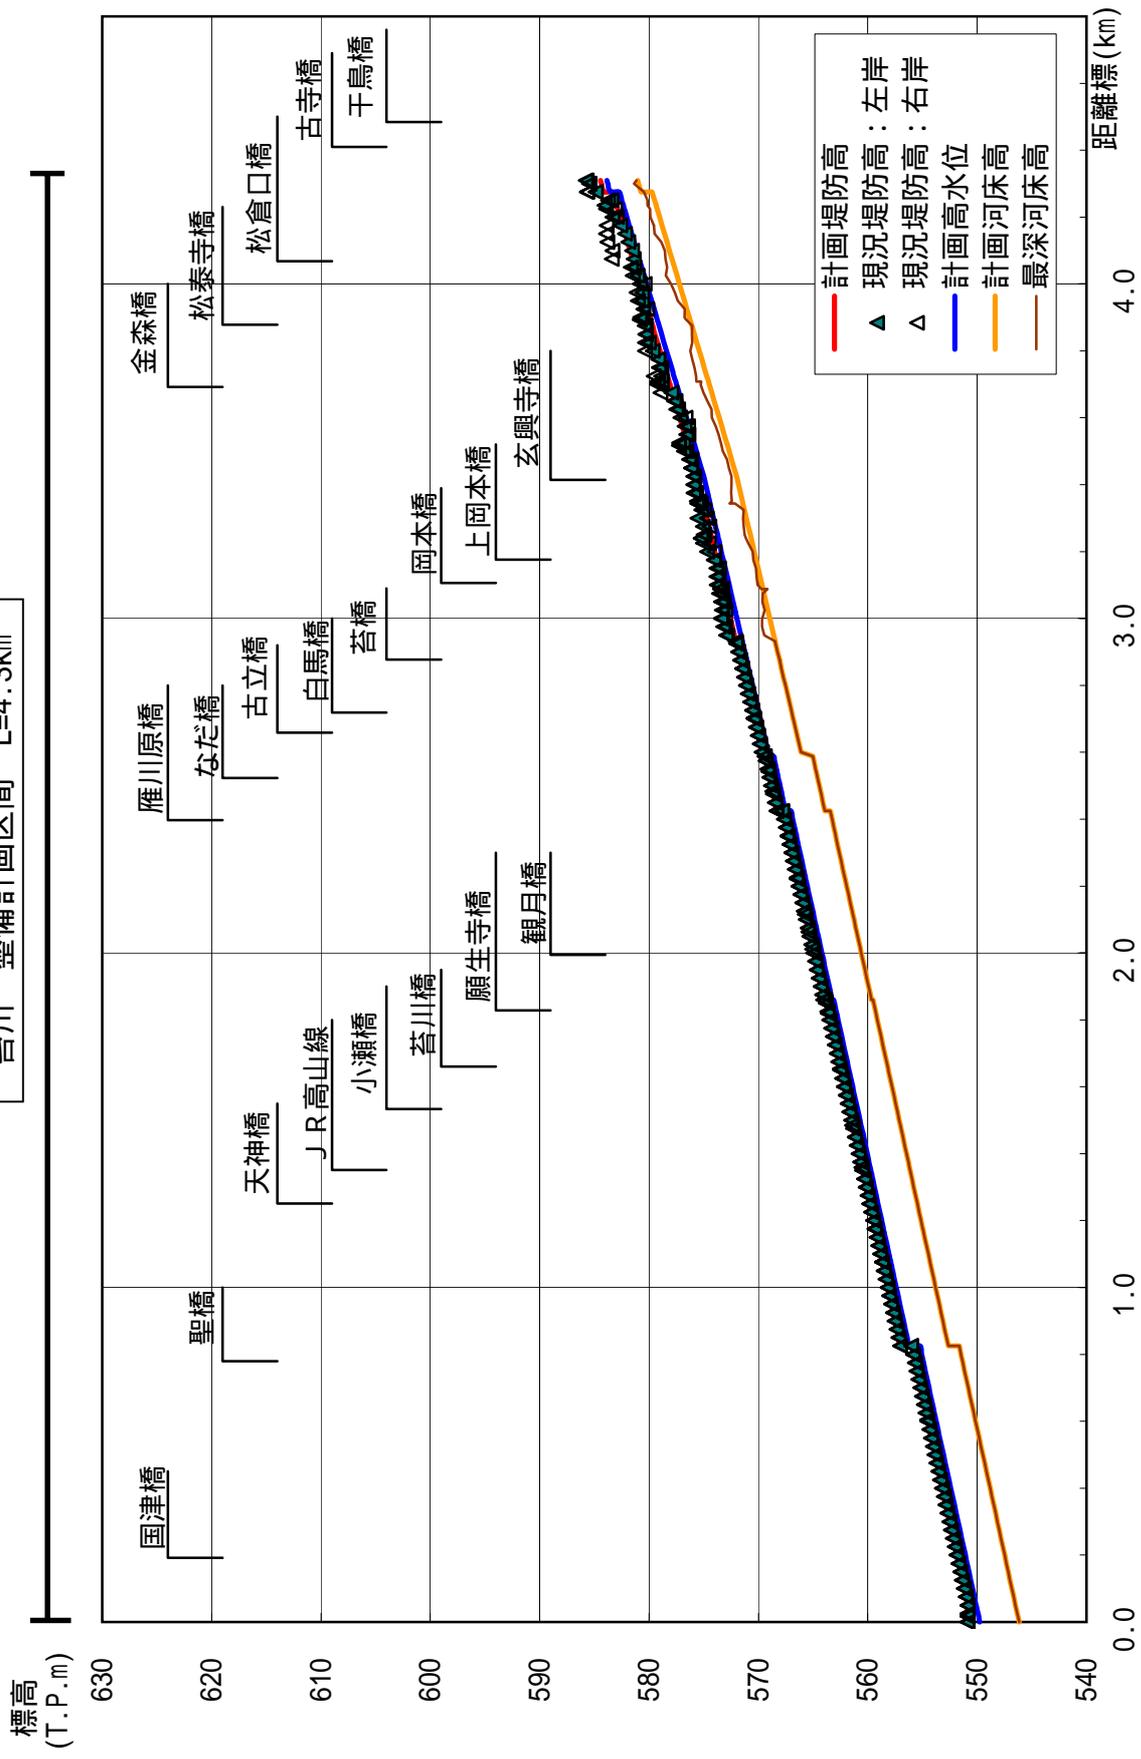

苔川 縦断面図

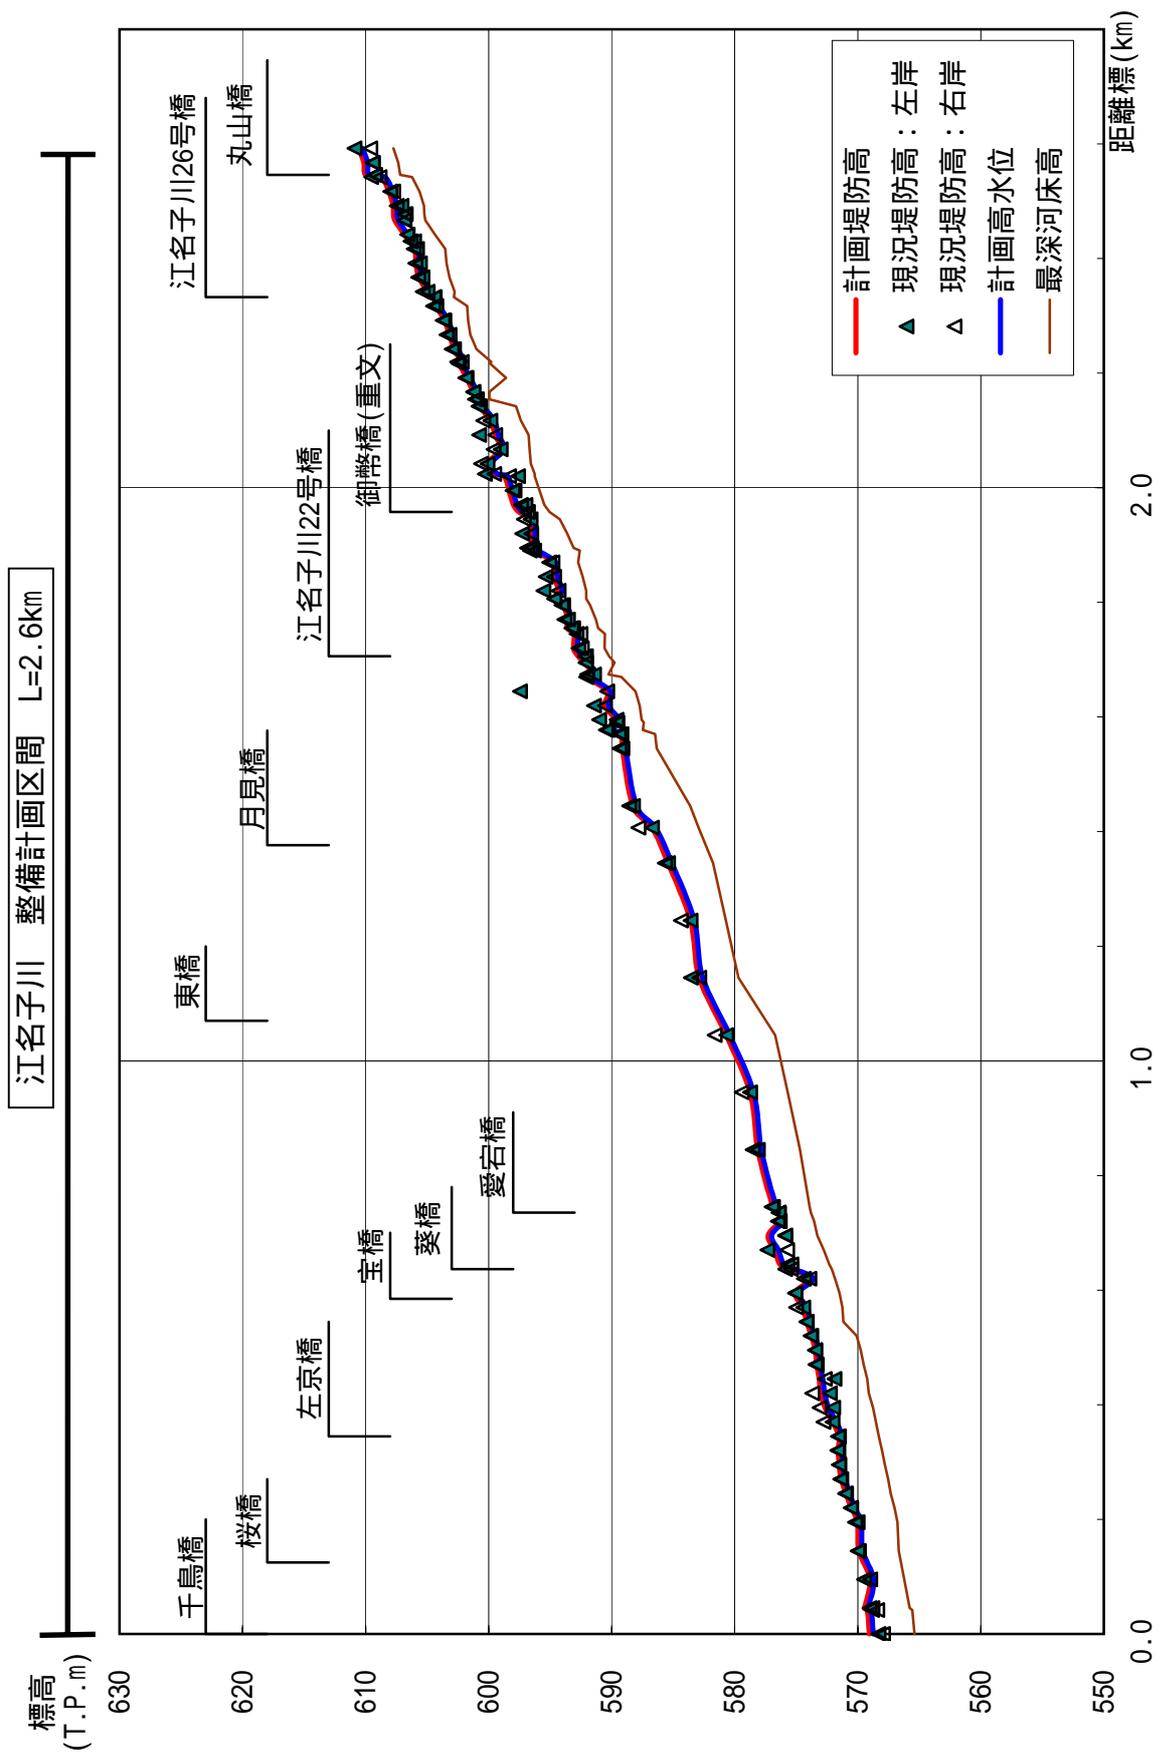

江名子川 縦断面図

