
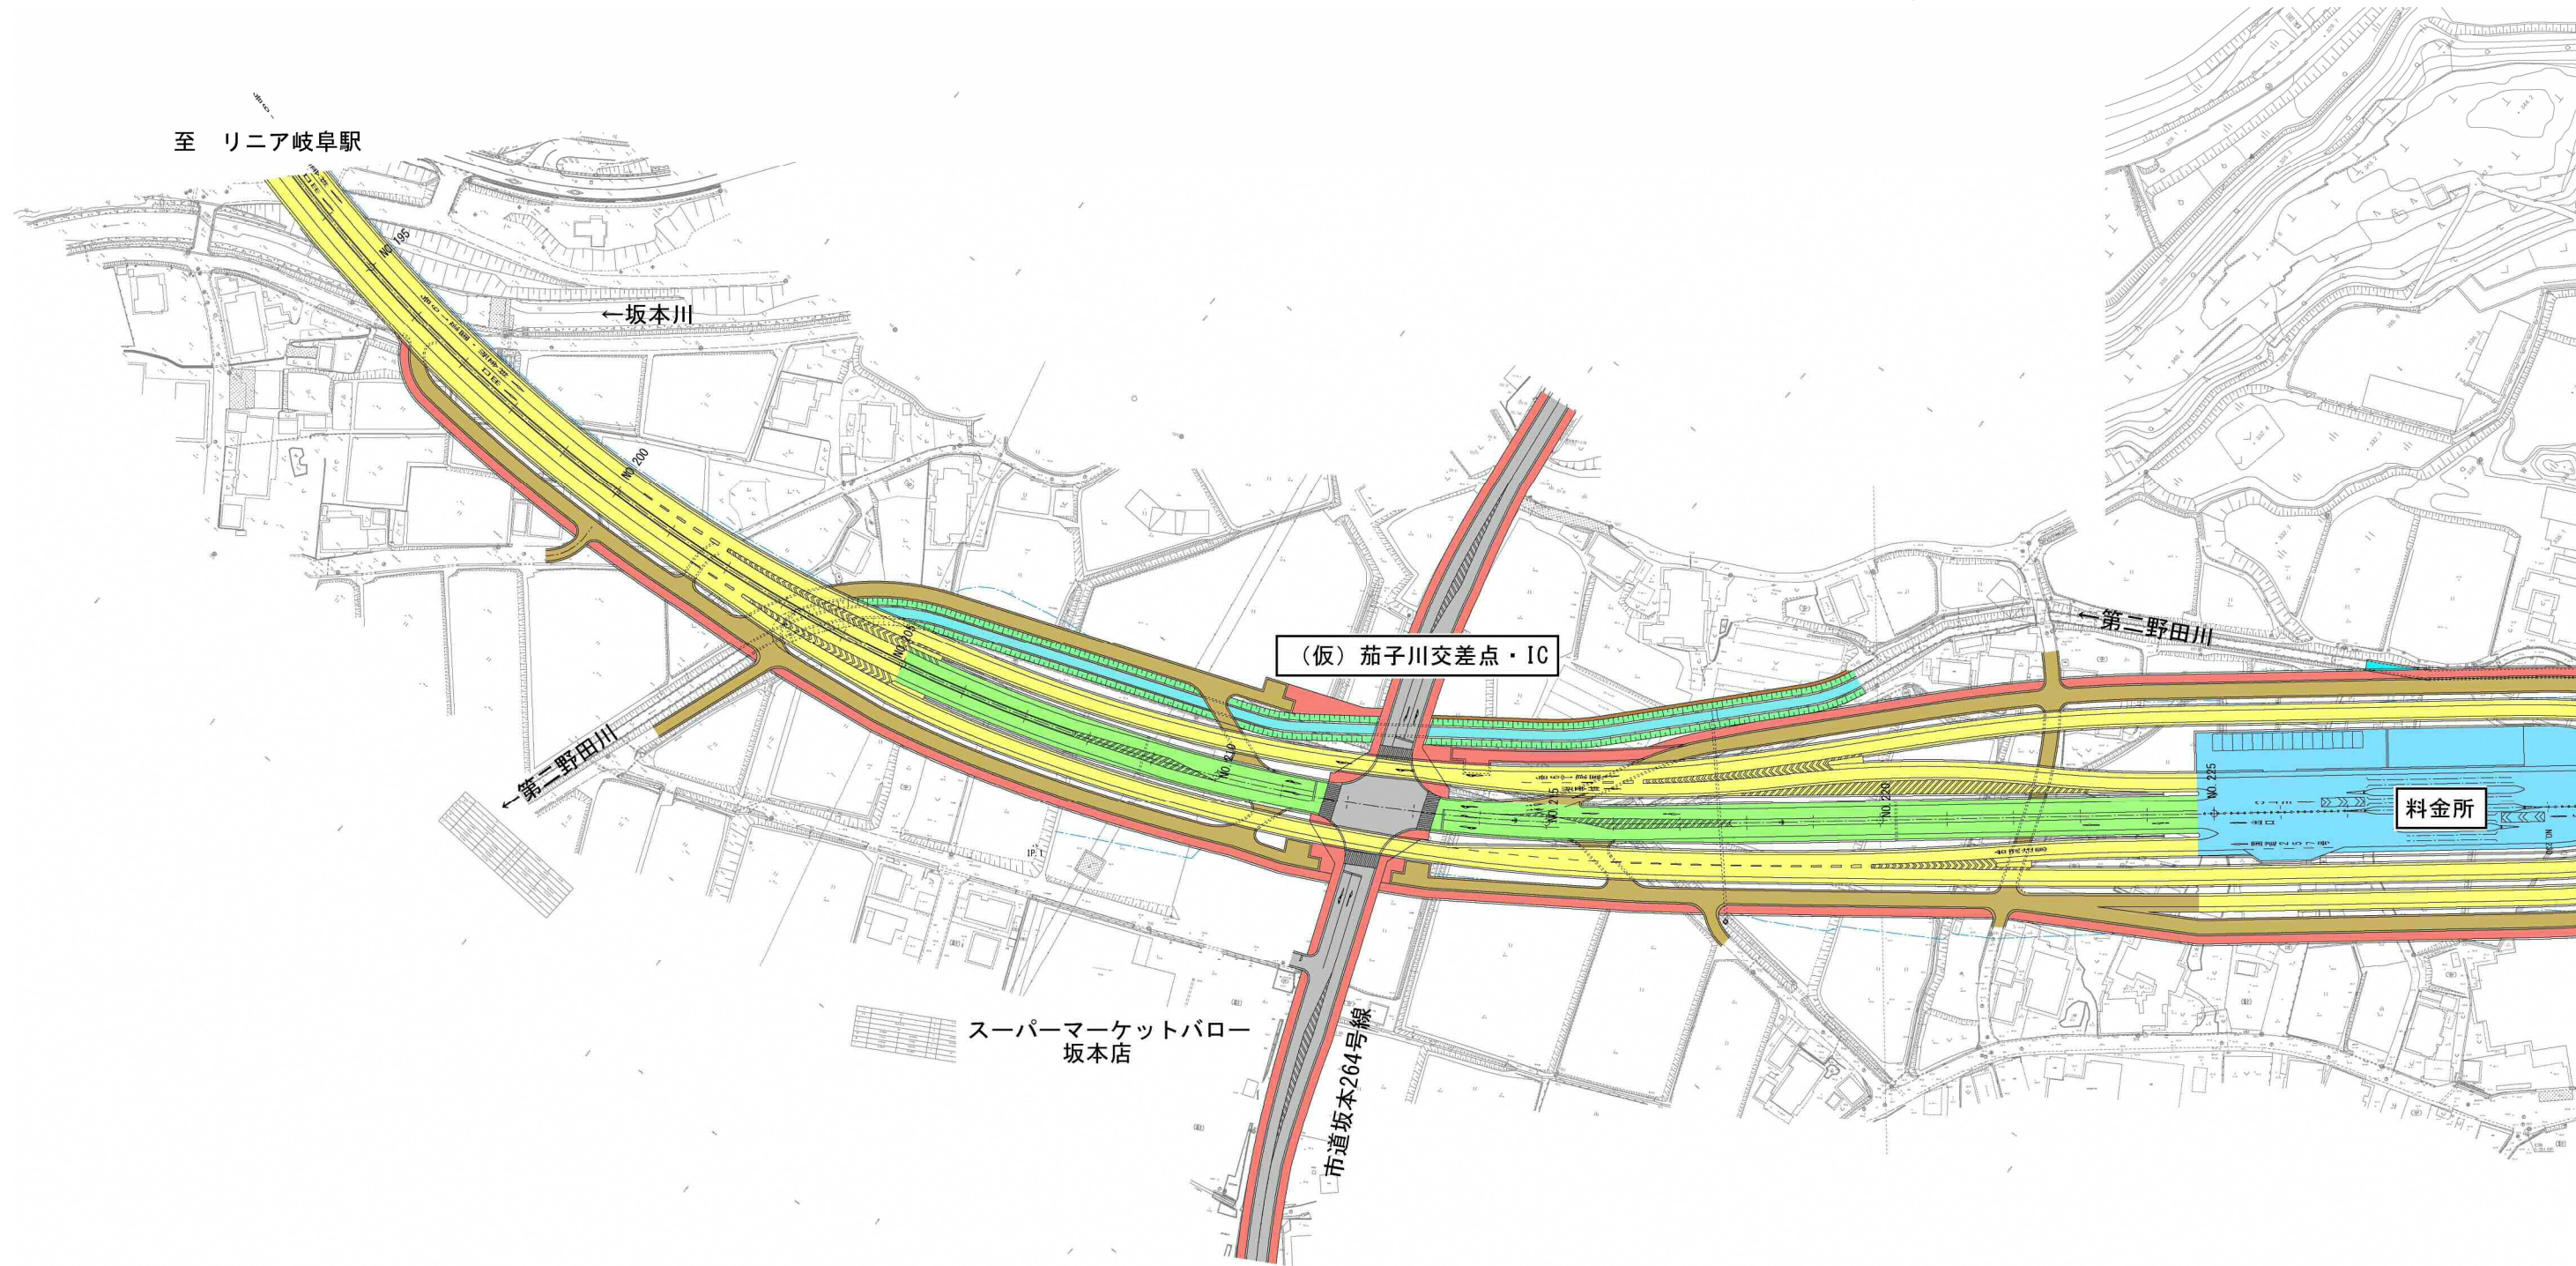




計画平面図 (1/2)

S=1:2000 (A3)

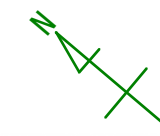

計画平面図 (2/2)

S=1:2000 (A3)

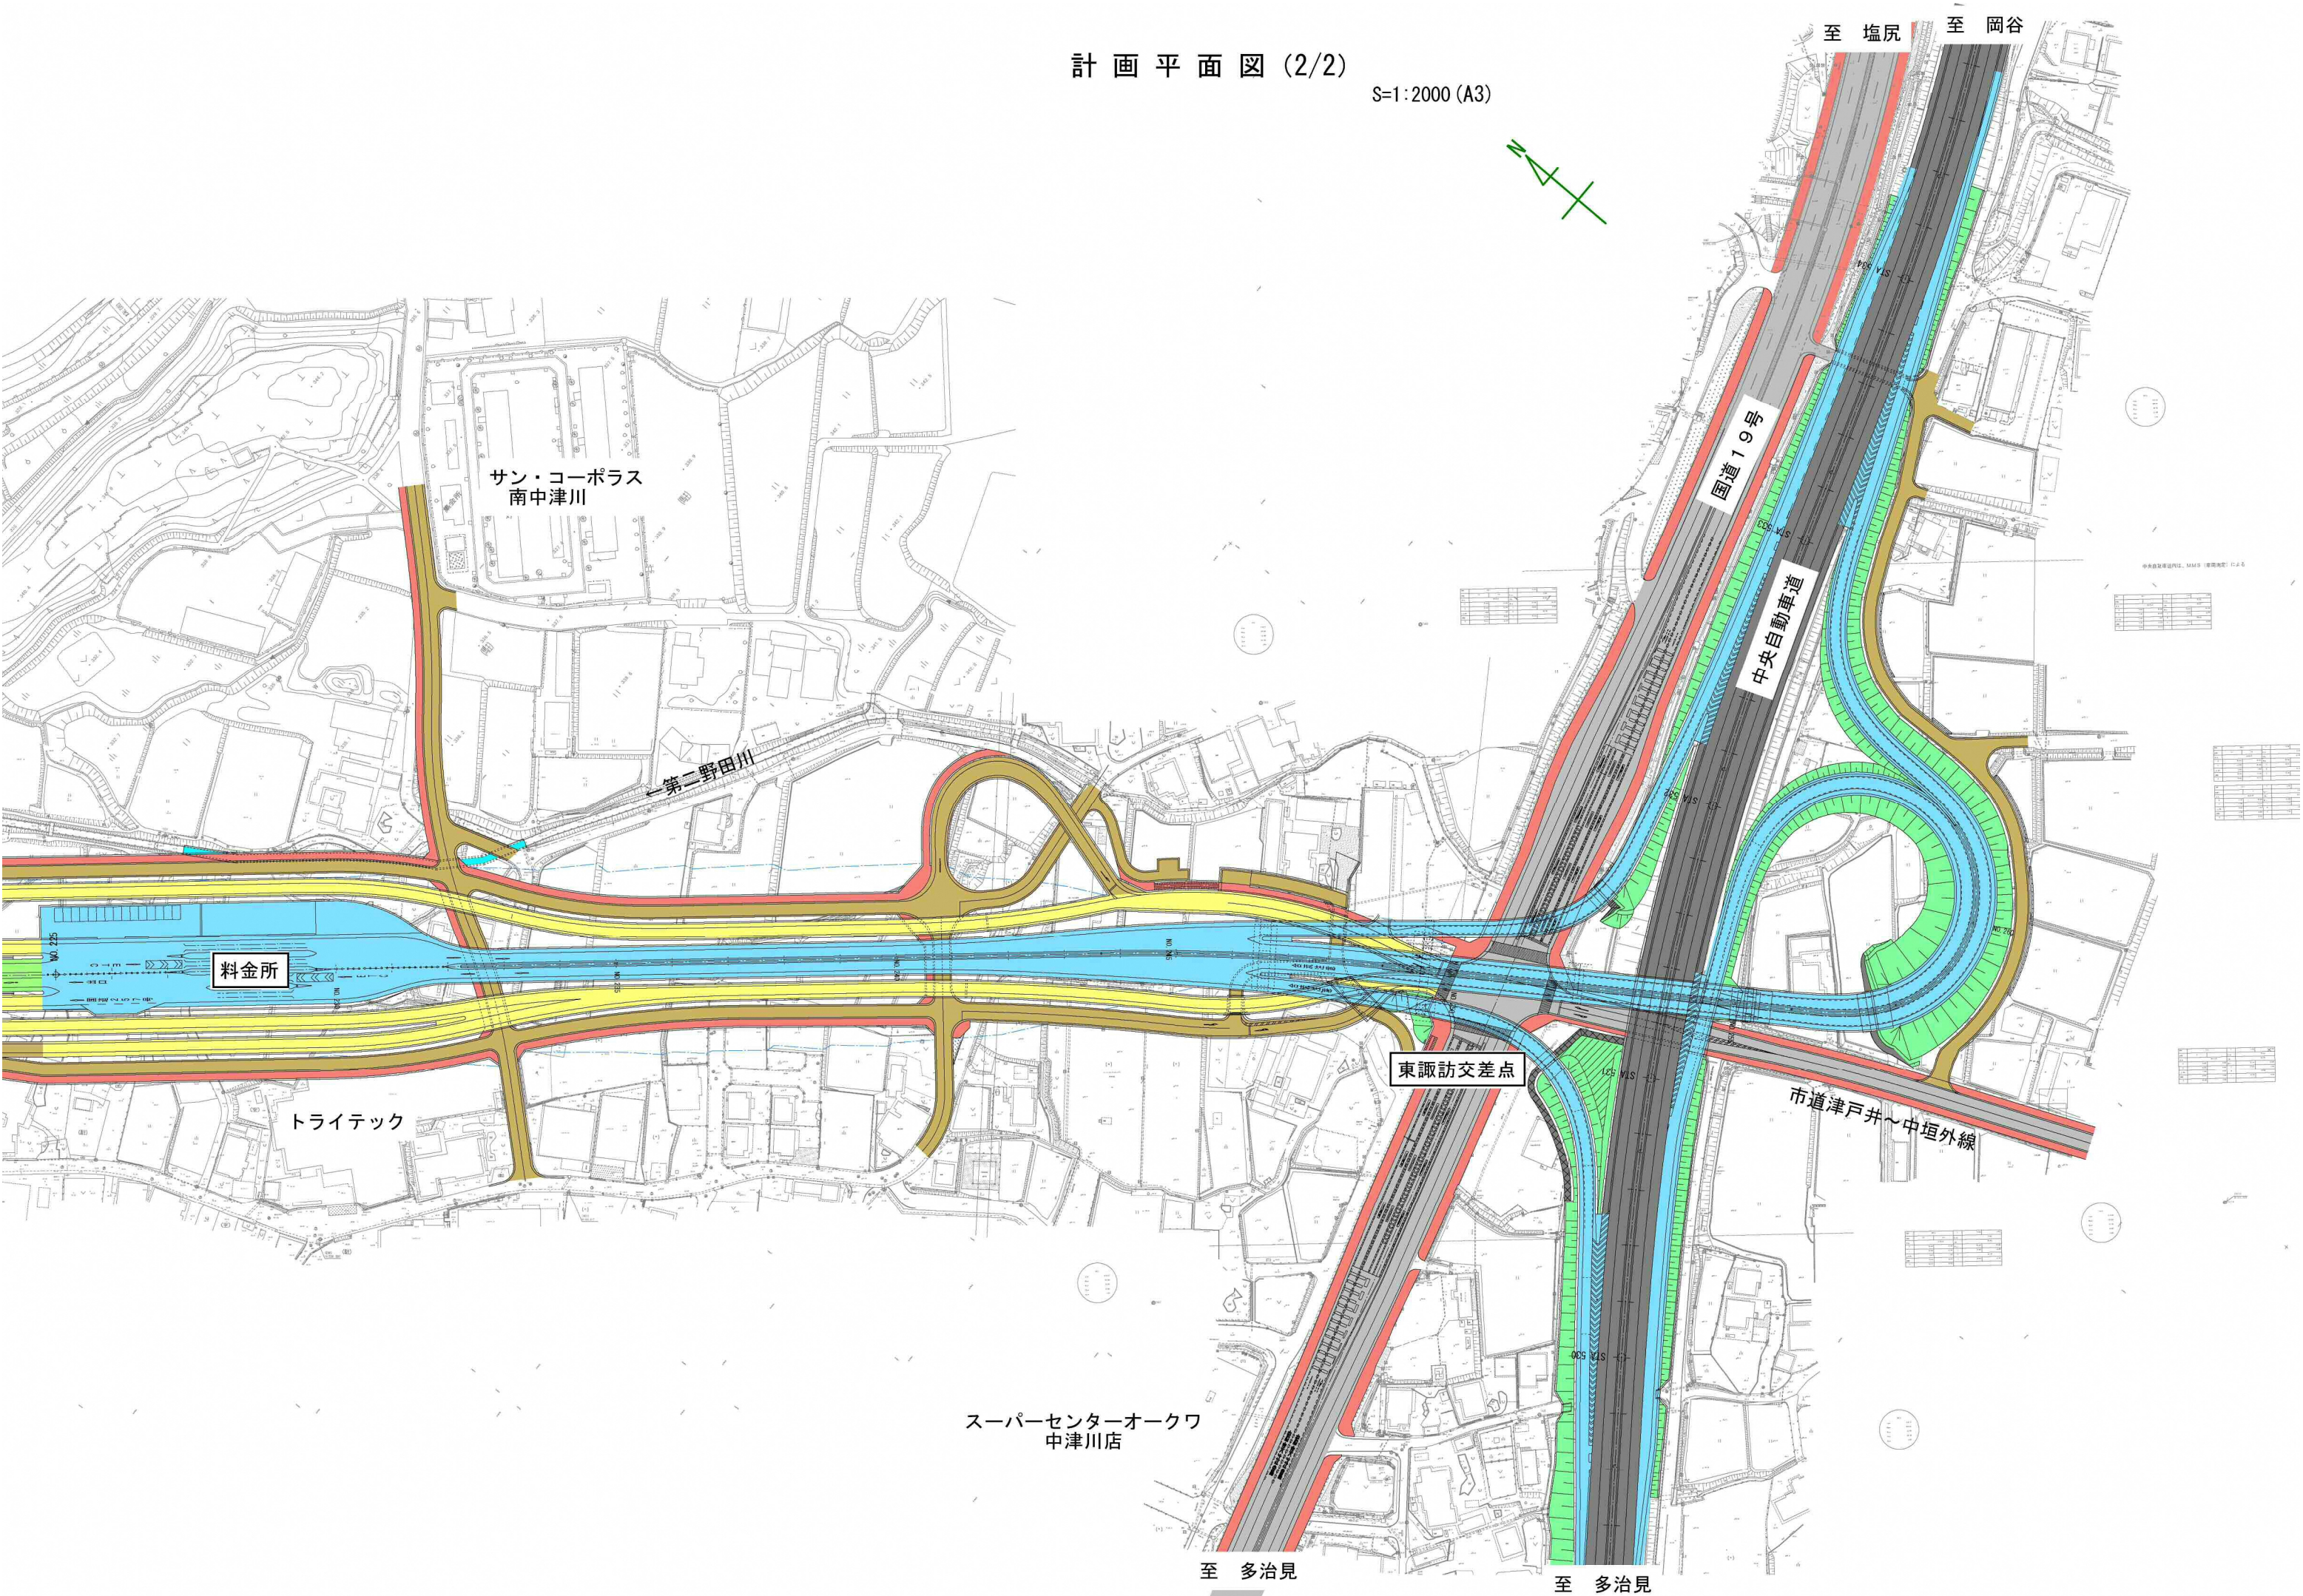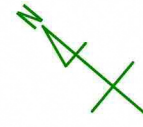

サン・コーポラス
南中津川

第二野田川

料金所

トライテック

東諏訪交差点

市道津戸井〜中垣外線

スーパーセンターオークワ
中津川店

至 多治見

至 多治見

至 塩尻 至 岡谷