
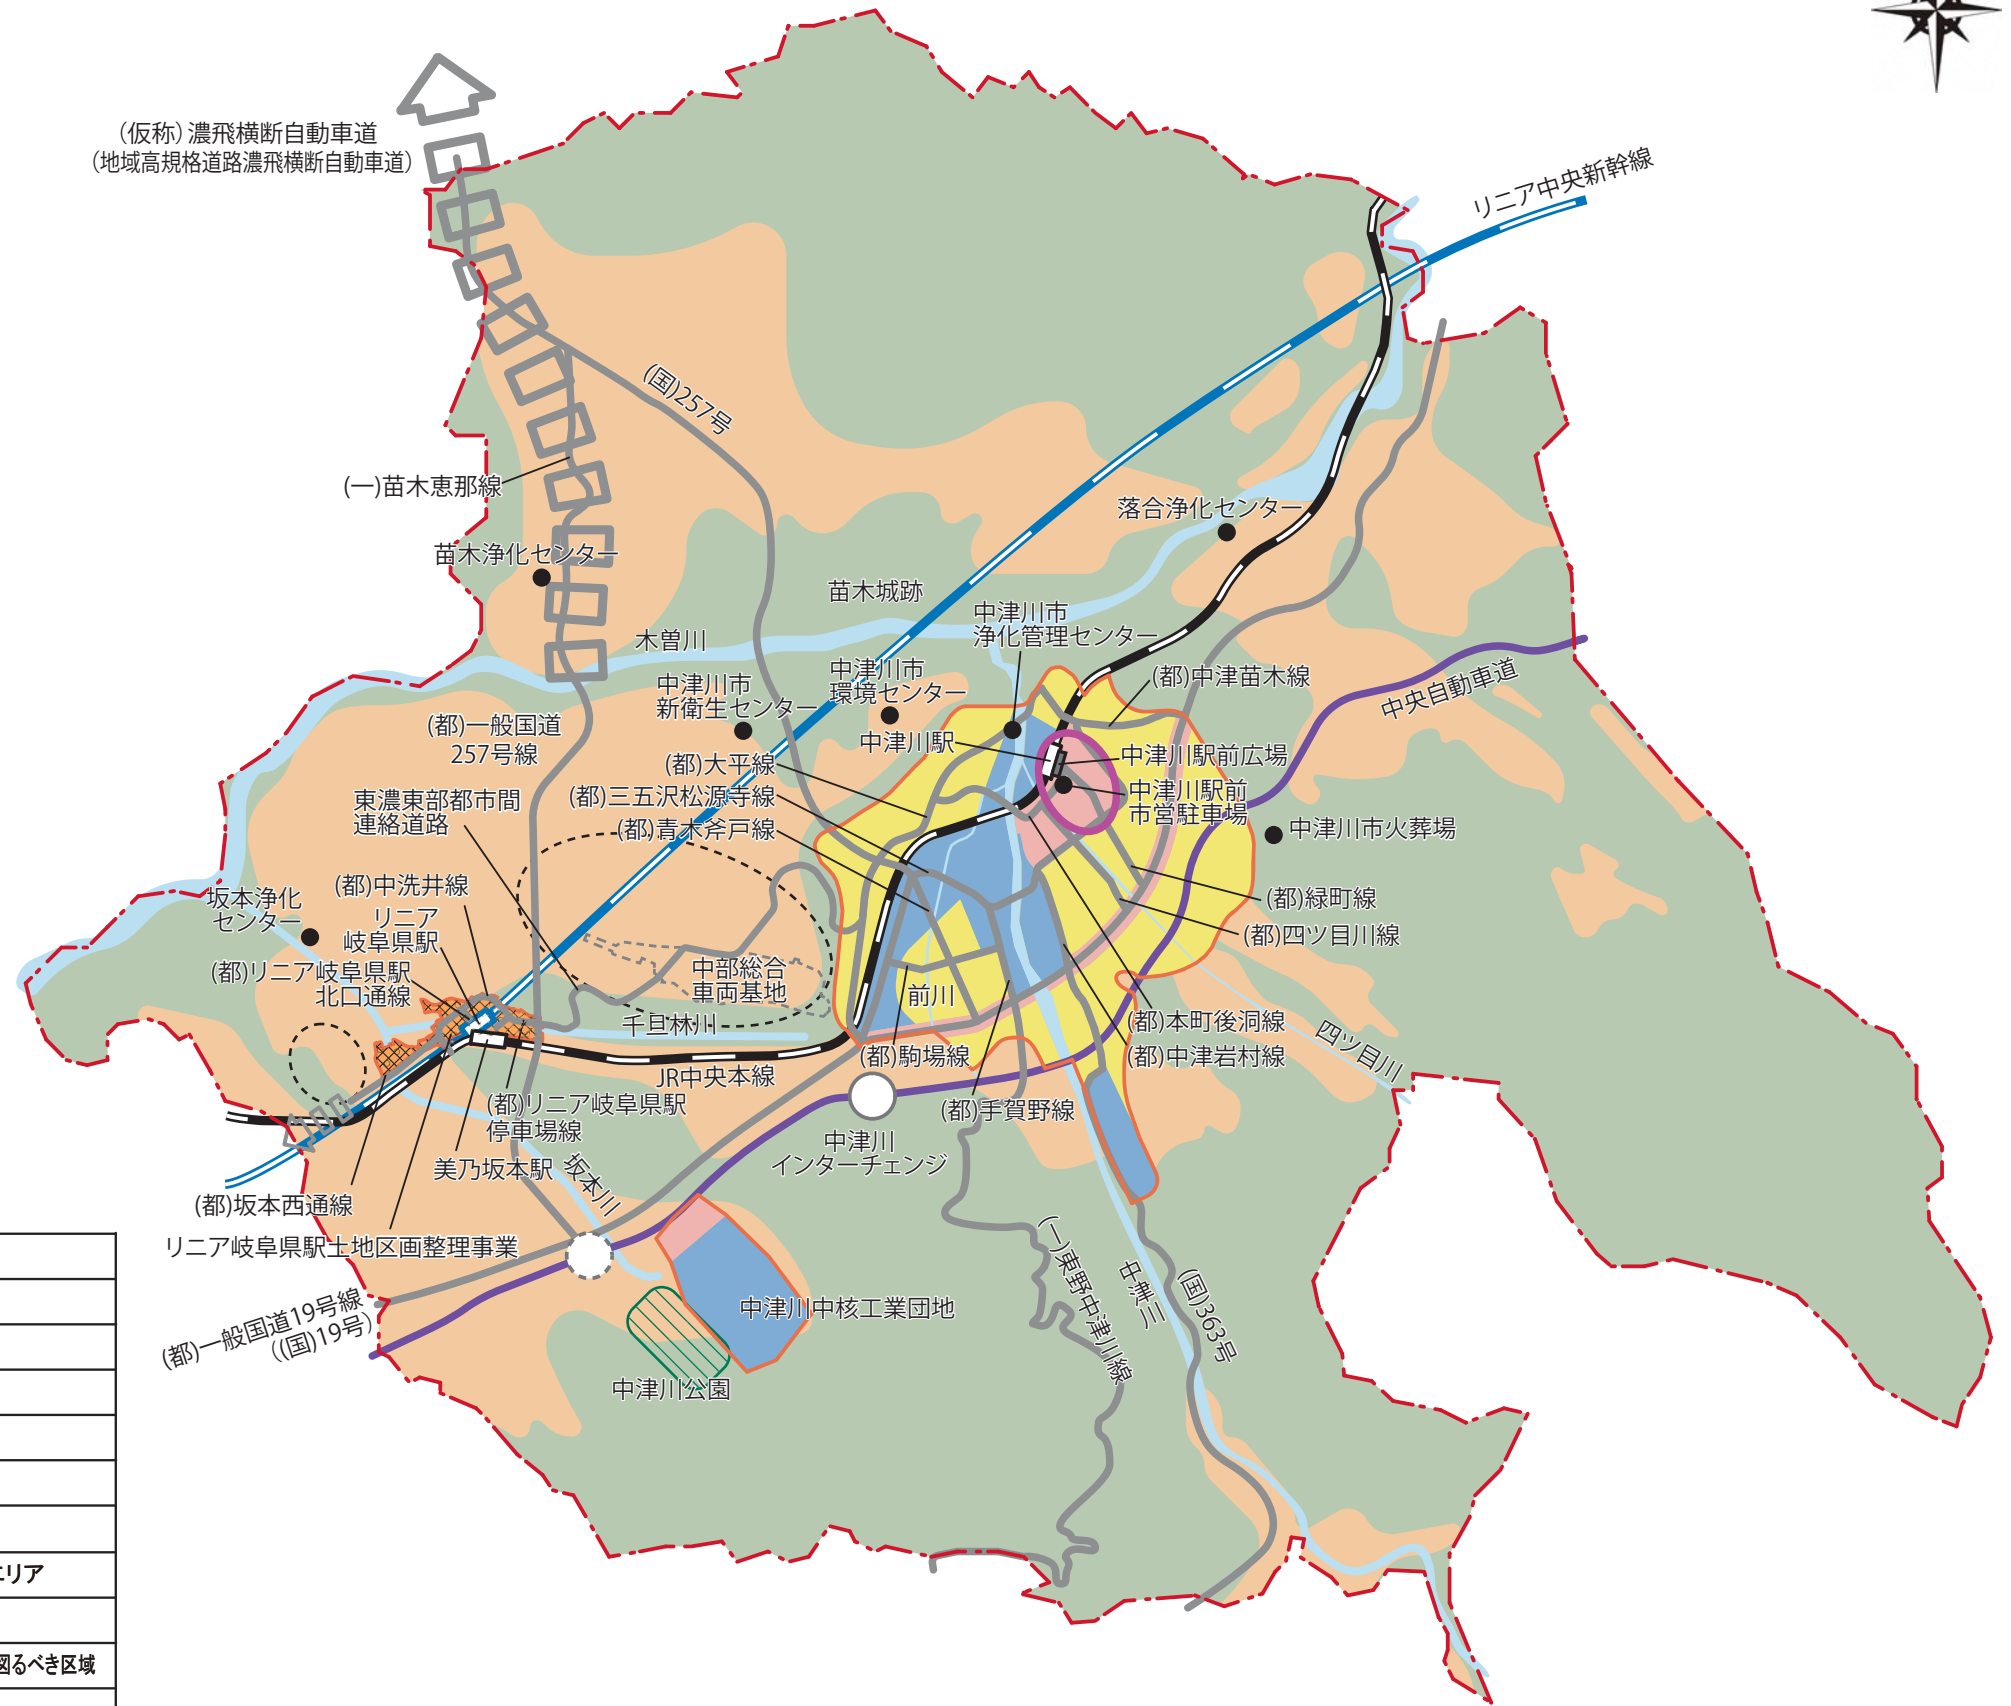


# 中津川都市計画区域 総括図

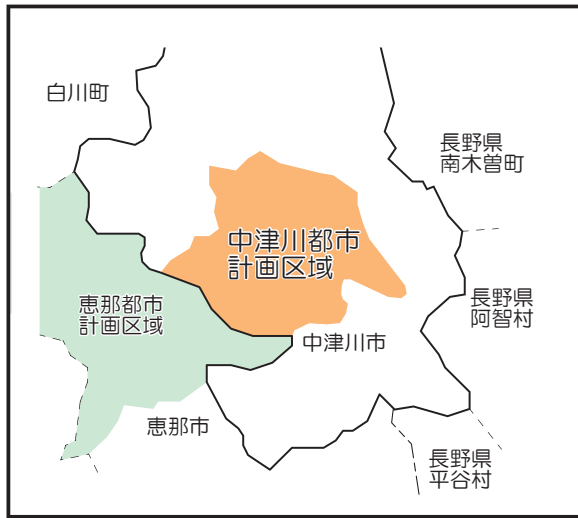

	都市計画区域界		住居系
	市街地(用途地域)		商業系
	主要な道路		住商混在系
	高速道路(高規格)		工業系
	主要な道路(構想)		その他(農地、集落他)
	駅前広場		その他(森林他)
	鉄道		大規模集客施設立地エリア
	リニア中央新幹線		市街地開発事業
	主要な河川		優先的かつ計画的に市街化を図るべき区域
	主要な公園・緑地等		
	その他主要な都市施設		

・(仮称) 新中津川市火葬場については、場所を選定中のため図示していない。